



FOSSI AL PIEDE

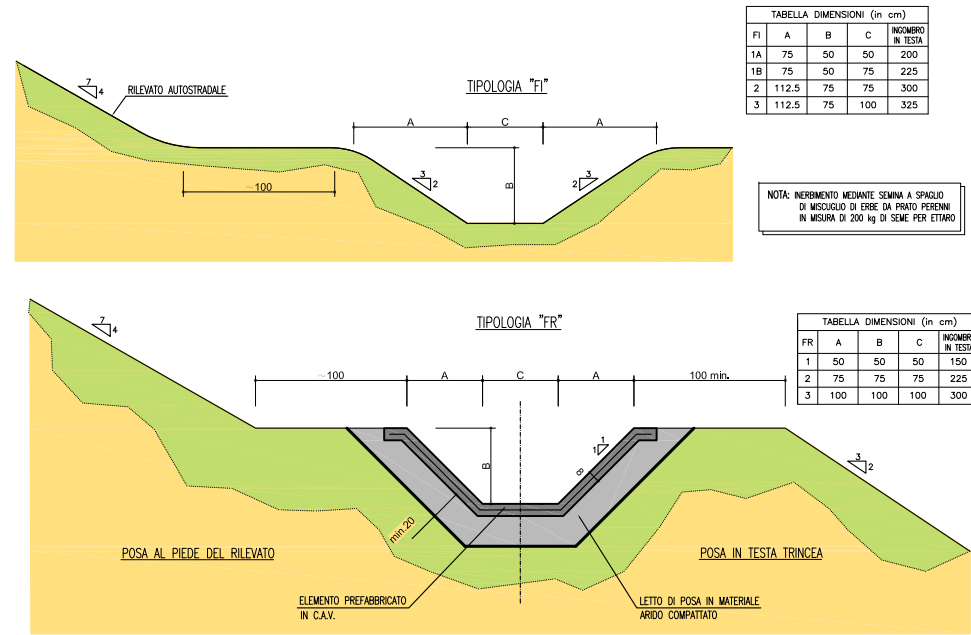

DRENAGGIO MARGINALE CON RILEVATO TRADIZIONALE CANALETTA AD EMBRICE

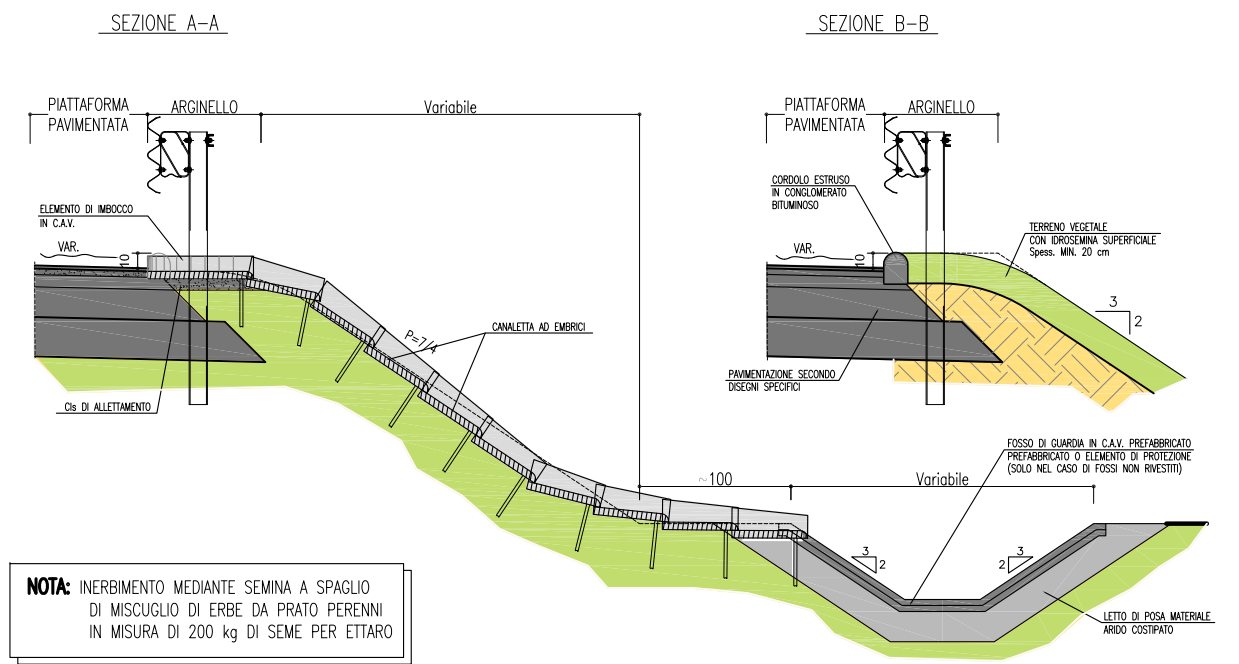

DETTAGLIO SCARICO AD EMBRICI

