



SCARICO FOSSO TRAPEZIO AL PIEDE DEL RILEVATO

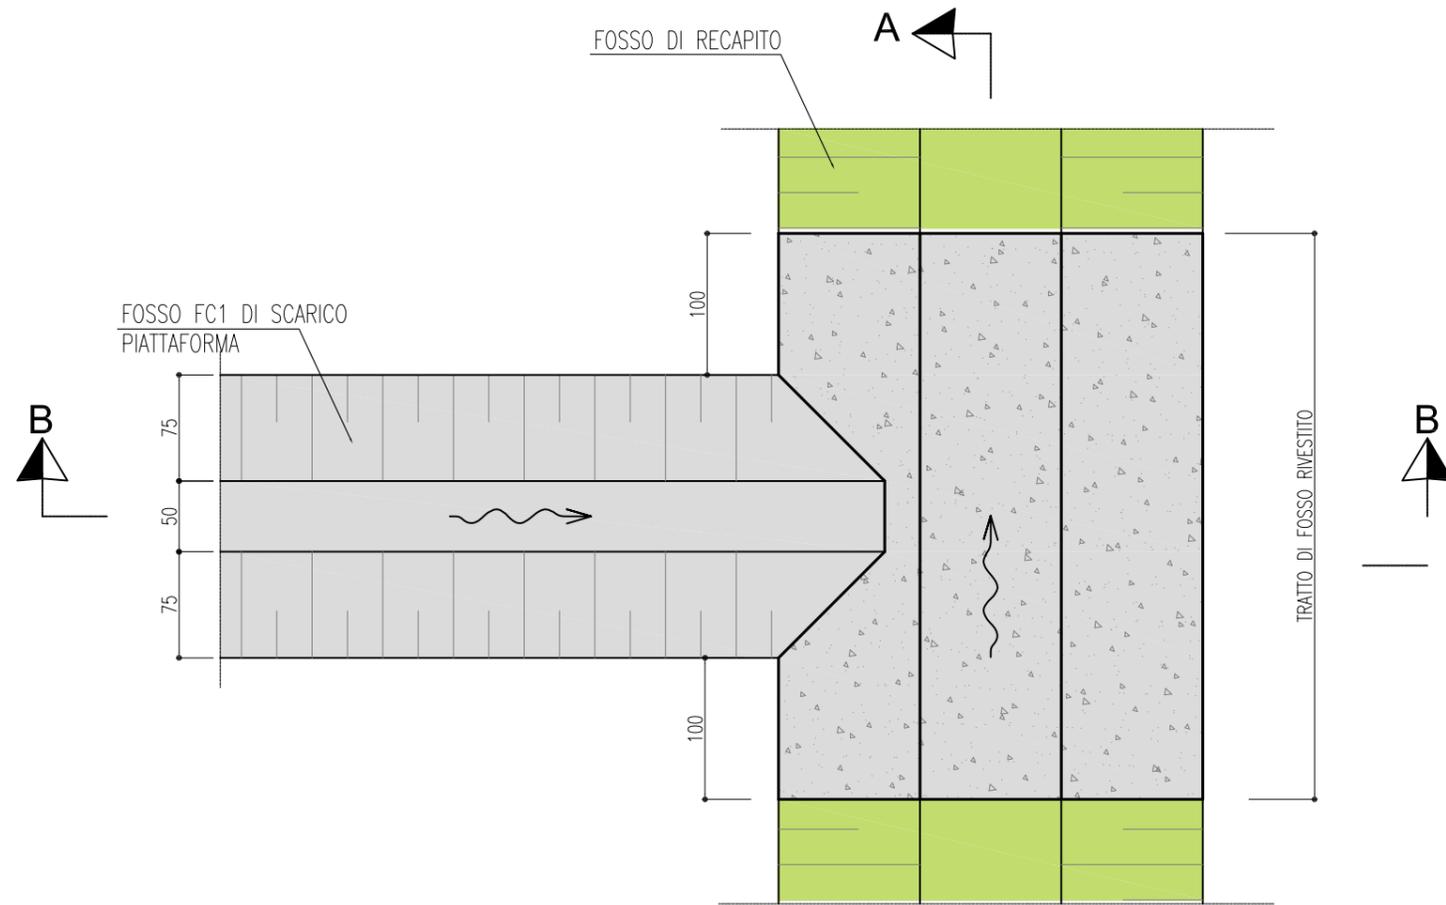

SEZIONE A-A

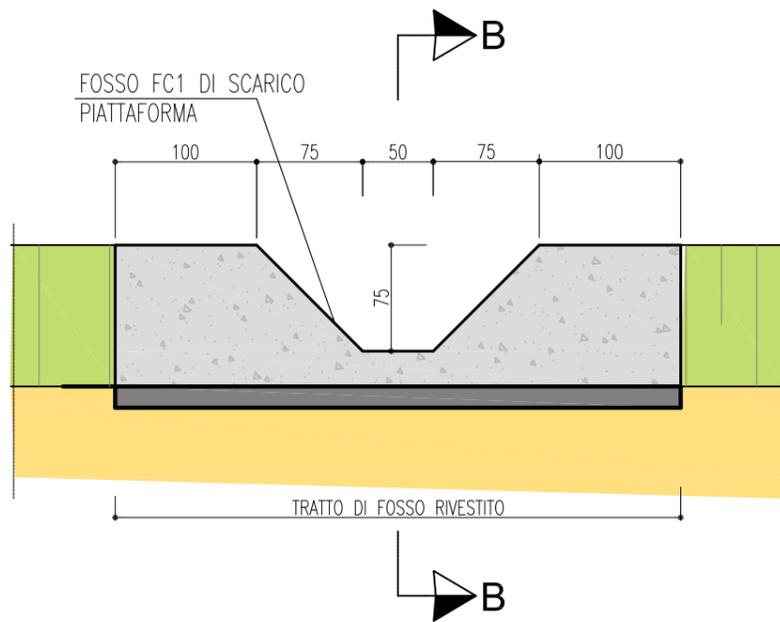

SEZIONE B-B

