
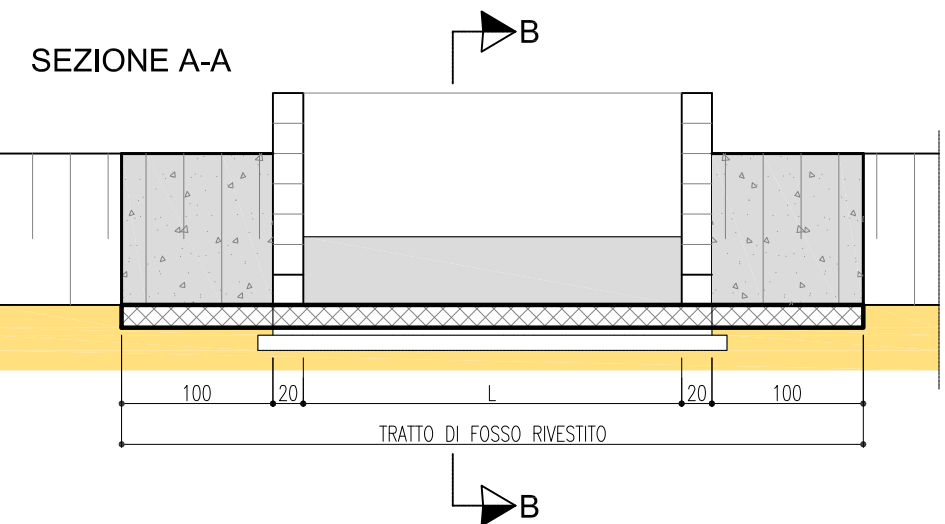


SEZIONE B-B

MANUFATTO CON LAMA DISOLEATRICE

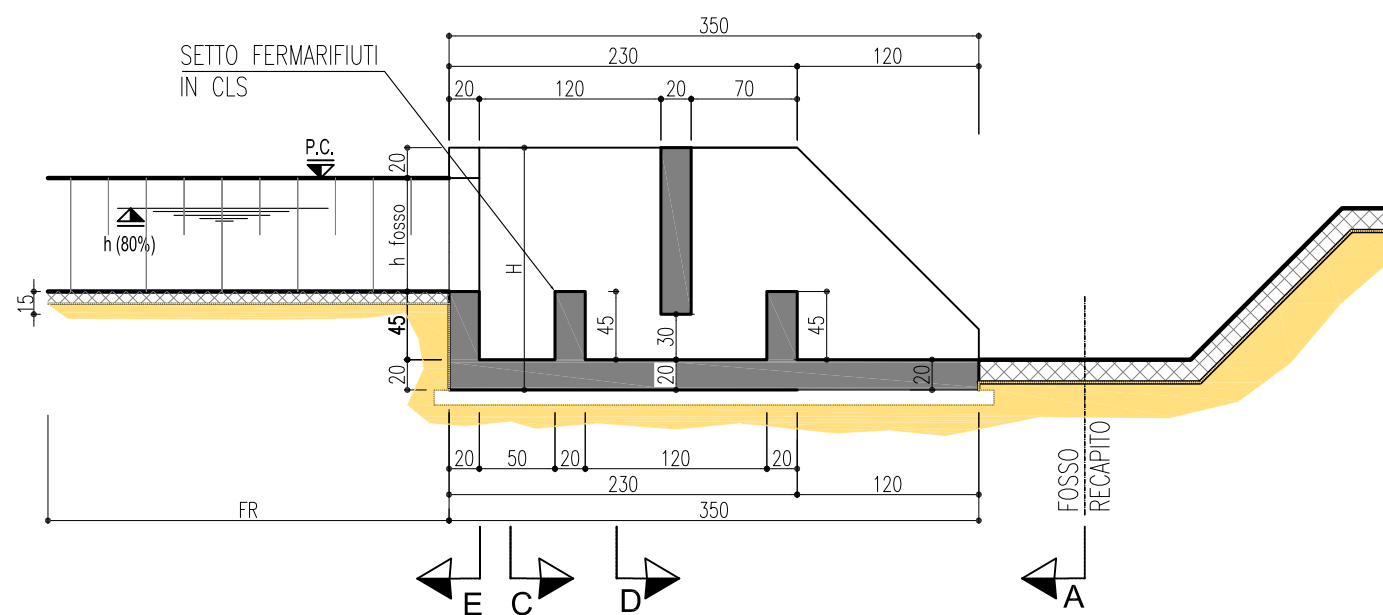

Variabilità Manufatto Tipo -3-

Codice	Fosso Tipo	h Fosso (cm)	h 80% (cm)	L (cm)	H (cm)
3A	FR1	50	40	150	135
3B	FR2	75	60	150	160
3C	FR3	100	80	150	185