



FASE 2 (fase notturna)


SOSTITUZIONE DRENANTE
 CON BINDER CHIUSO
 CORSIA DI SORPASSO

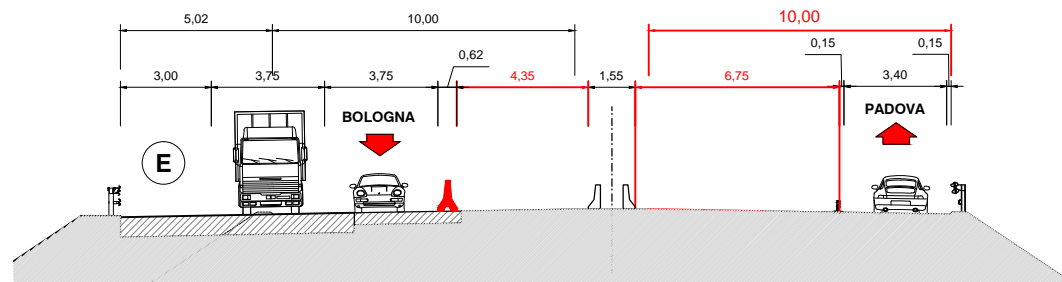

SOSTITUZIONE DRENANTE
 CON BINDER CHIUSO
 CORSIA DI MARCIA LENTA

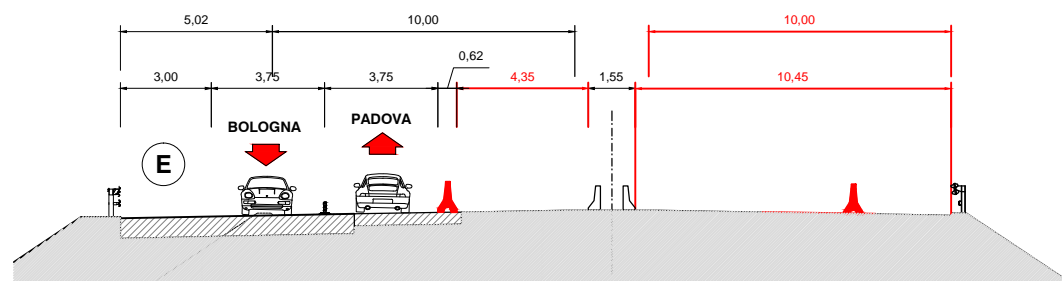


FASE 3

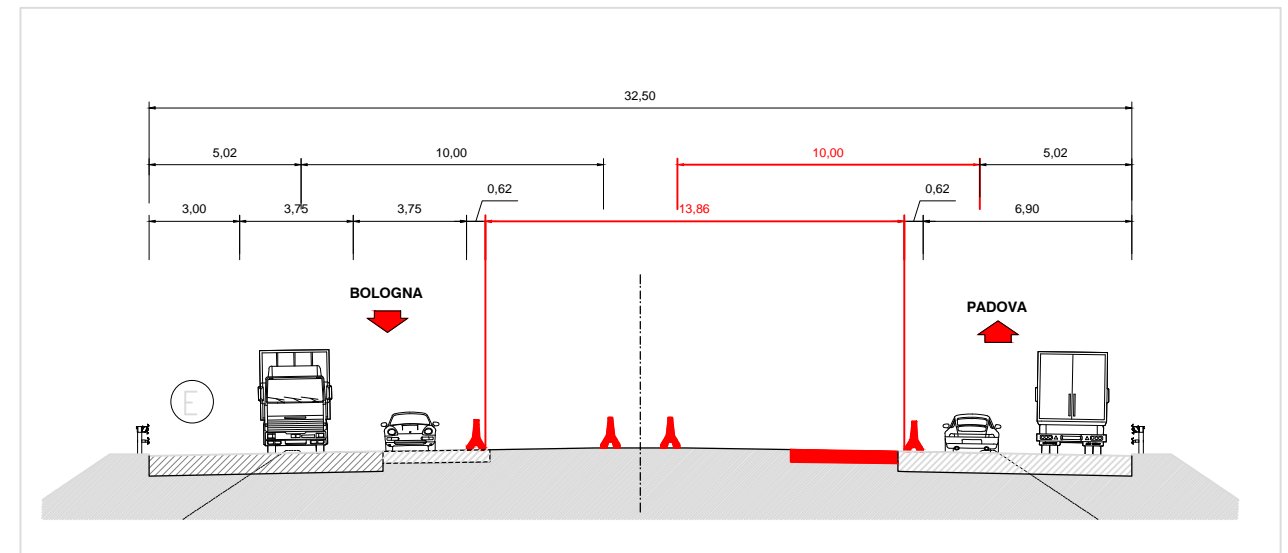


FASE 4

NESSUNA LAVORAZIONE

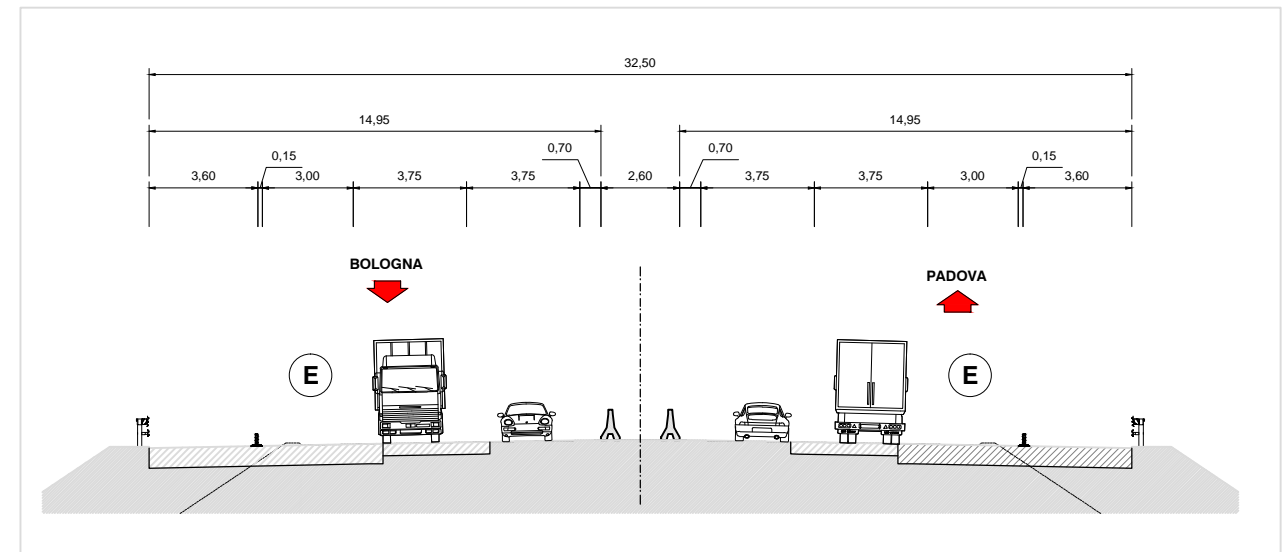

FASE 2

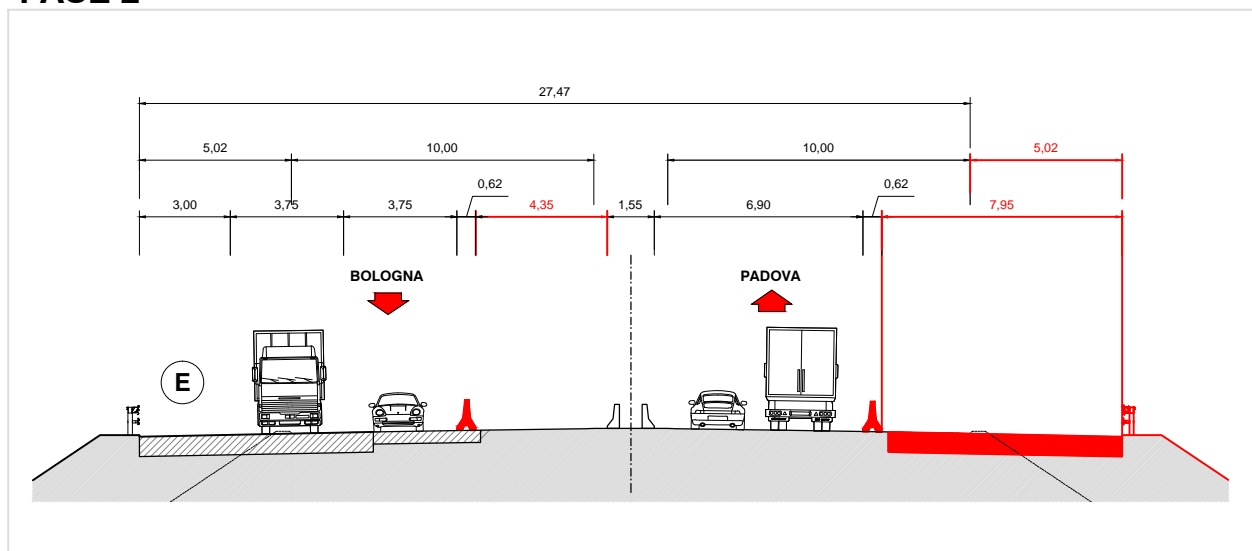

FASE FINALE

