



**STATO ATTUALE**

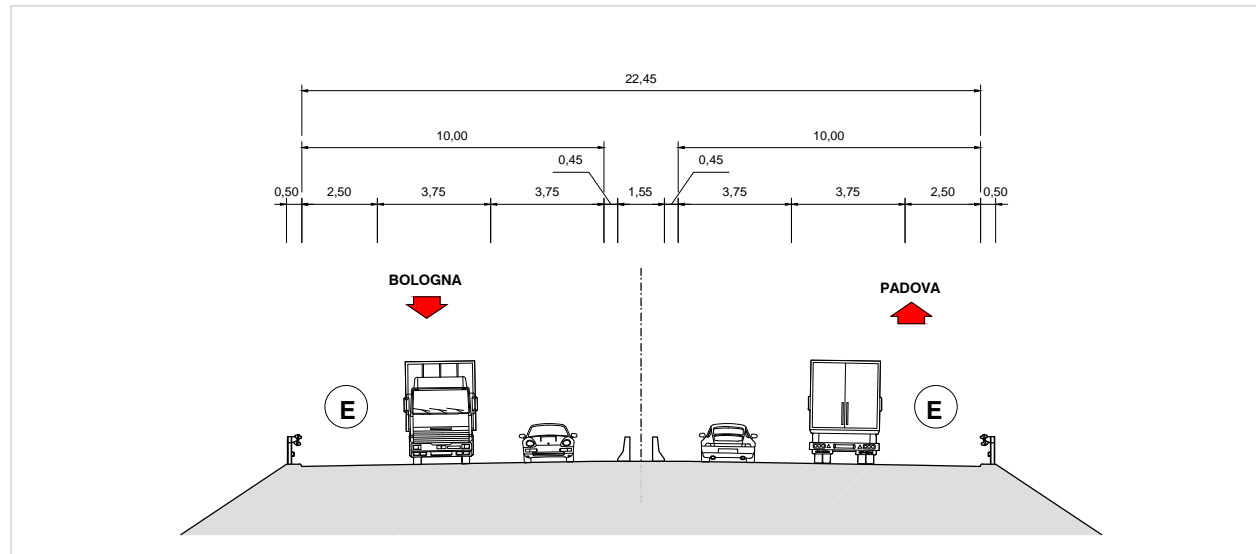


**FASE 1**

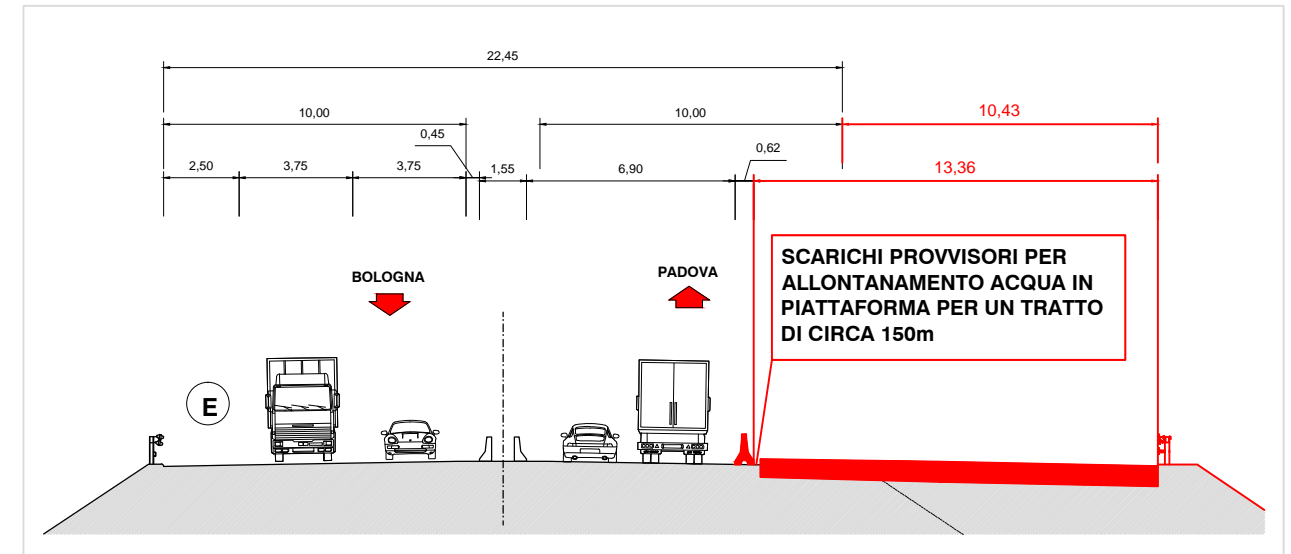


**(fase notturna)**

SOSTITUZIONE DRENANTE  
 CON BINDER CHIUSO  
 CORSIA DI SORPASSO

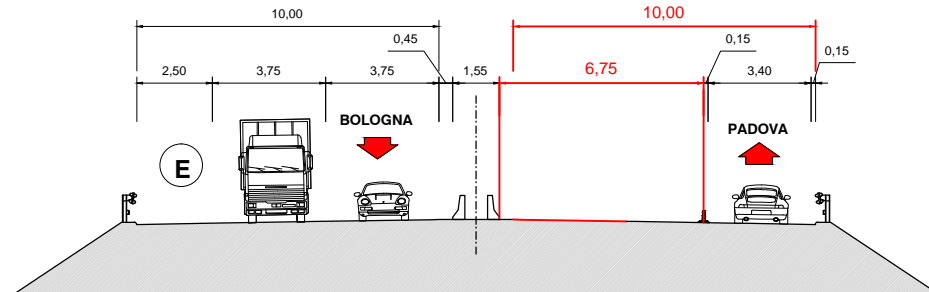


SOSTITUZIONE DRENANTE  
 CON BINDER CHIUSO  
 CORSIA DI MARCIA LENTA

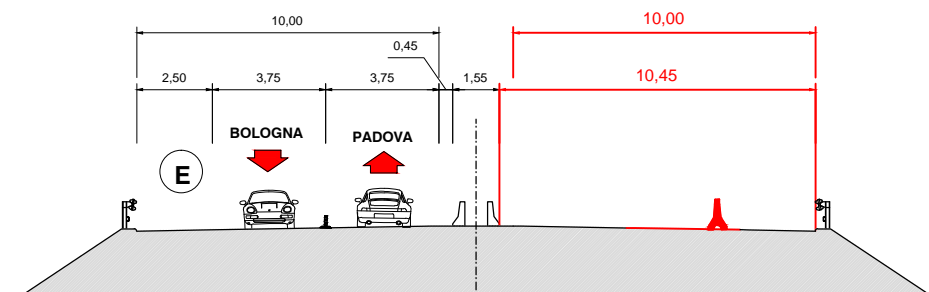

**FASE 1ter**

NESSUNA LAVORAZIONE

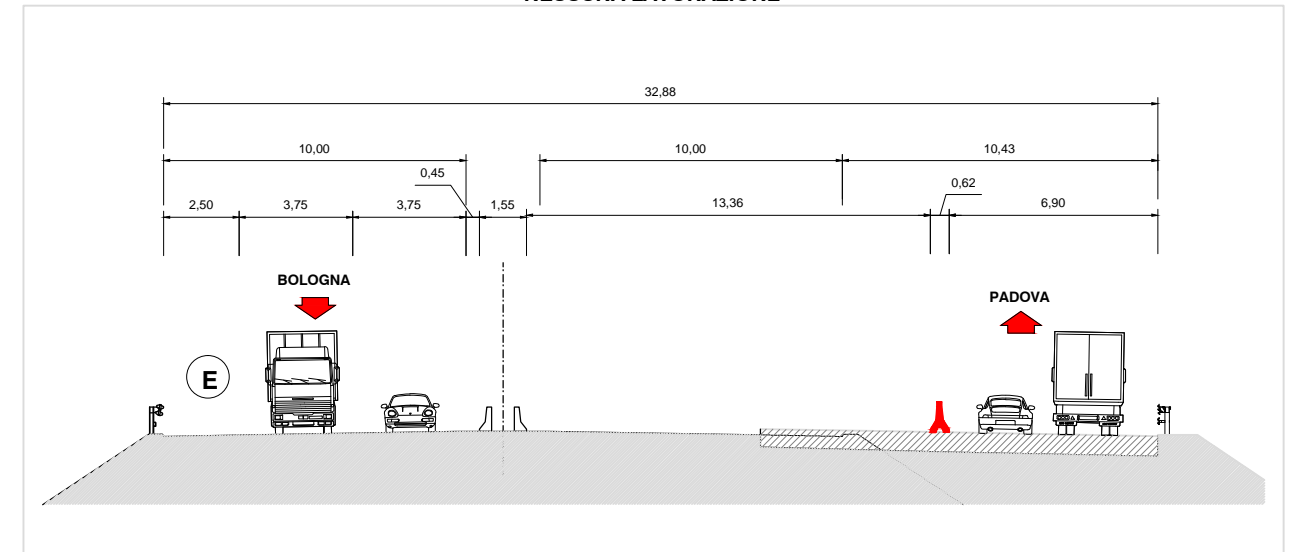

**FASE 1quater**

NESSUNA LAVORAZIONE

