



**FASE 2 (fase notturna)**


SOSTITUZIONE DRENANTE  
 CON BINDER CHIUSO  
 CORSIA DI SORPASSO

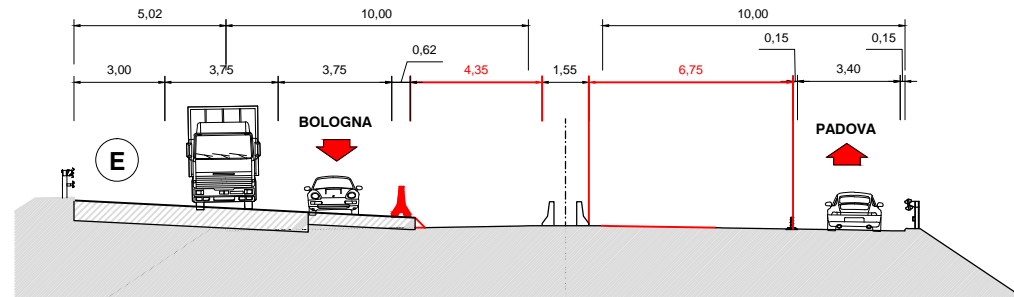


SOSTITUZIONE DRENANTE  
 CON BINDER CHIUSO  
 CORSIA DI MARCIA LENTA

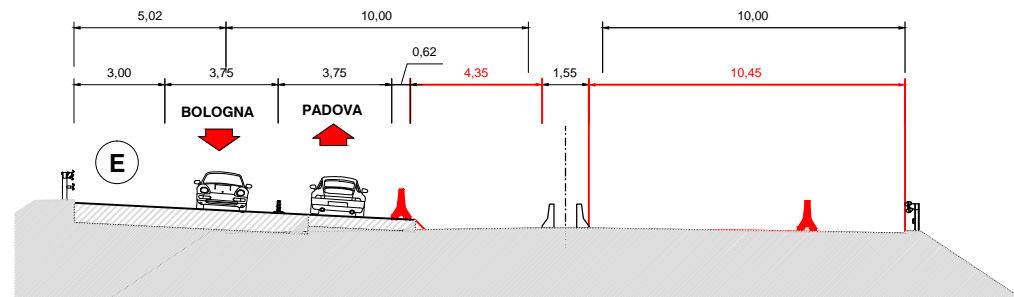

**FASE 2**

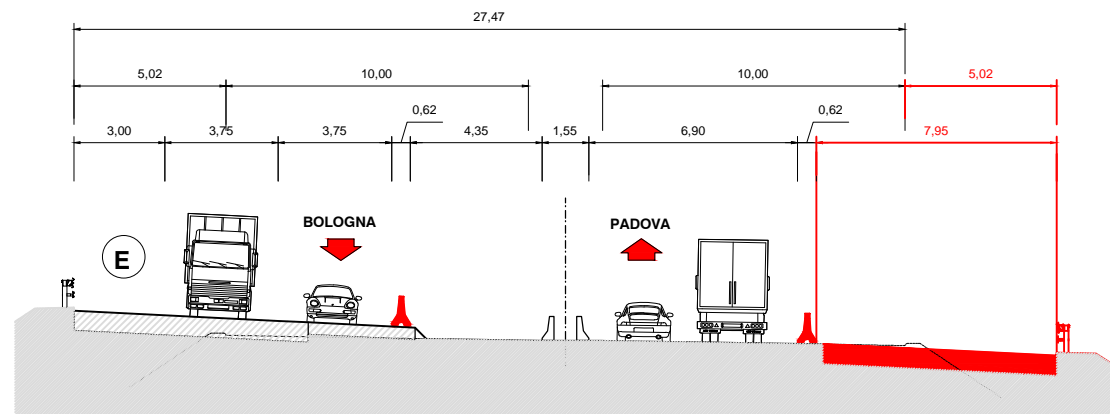


**FASE 3**

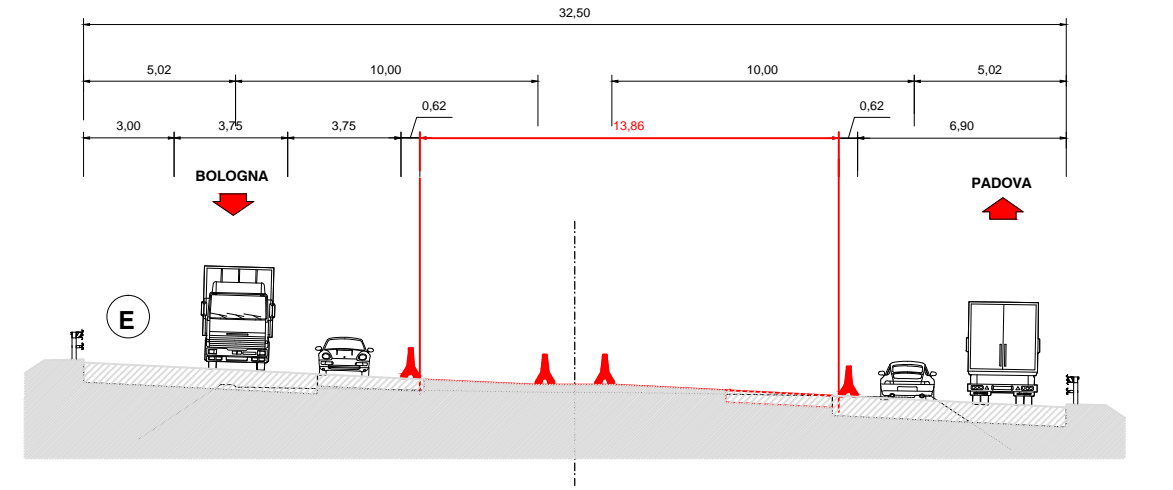

**FASE 4**

NESSUNA LAVORAZIONE

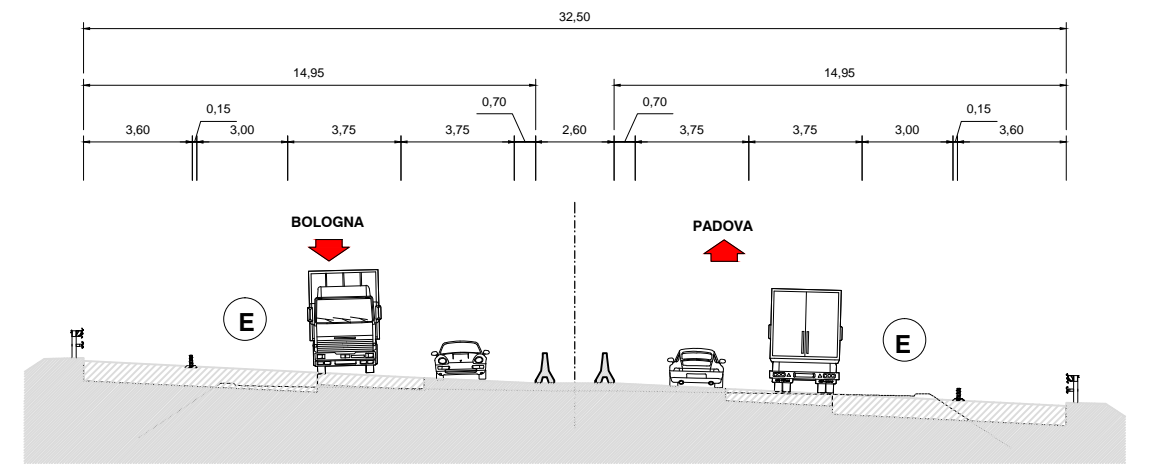

**FASE FINALE**

