



**STATO ATTUALE**

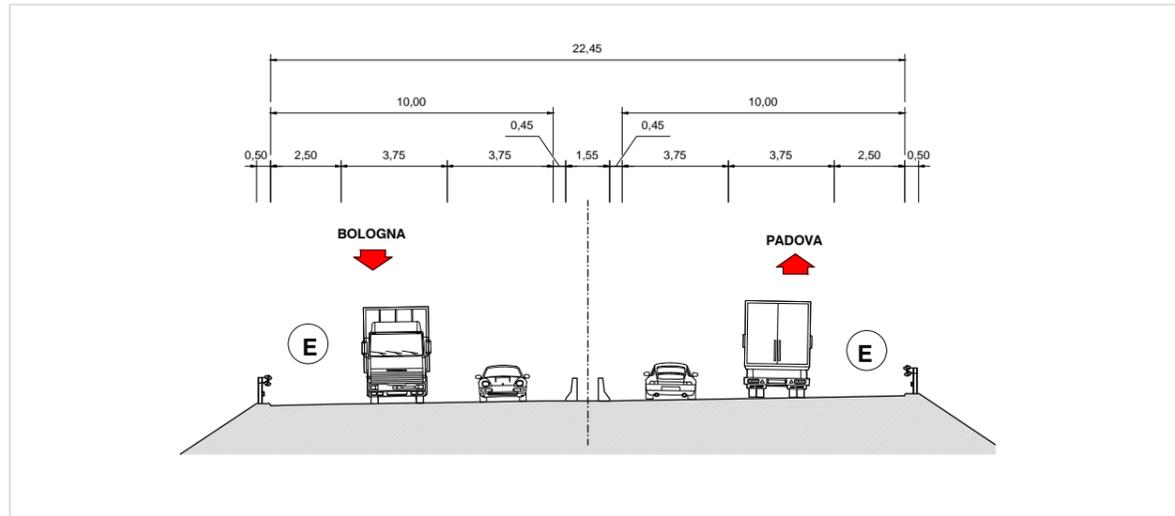


**FASE 1**

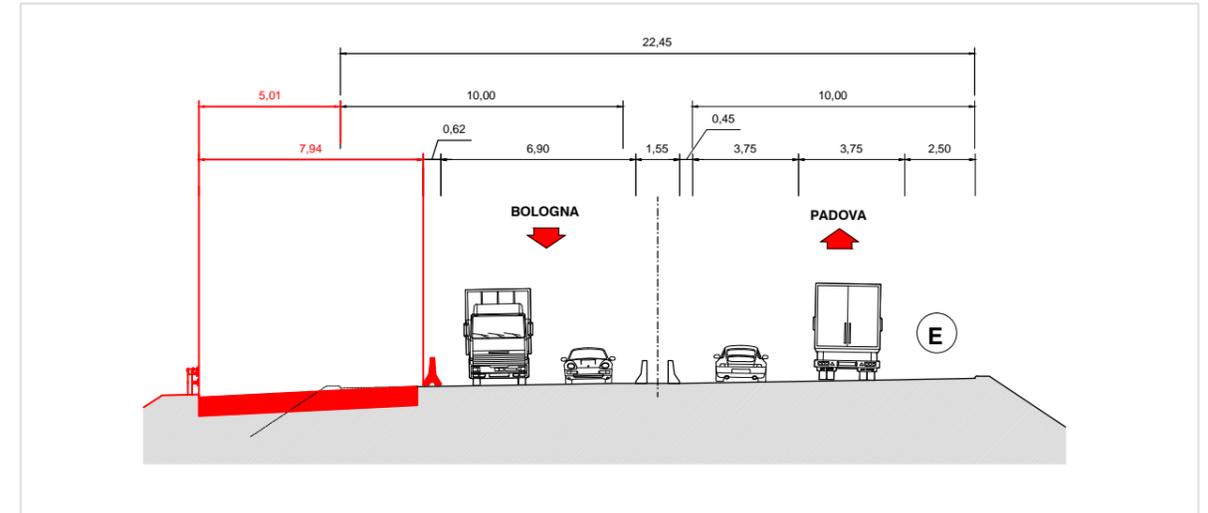


(fase notturna)

SOSTITUZIONE DRENANTE  
 CON BINDER CHIUSO  
 CORSIA DI SORPASSO

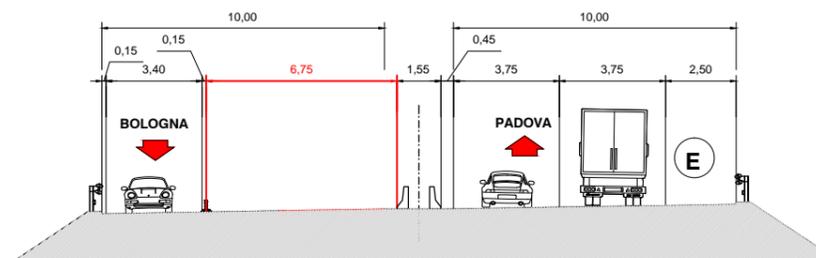

SOSTITUZIONE DRENANTE  
 CON BINDER CHIUSO  
 CORSIA DI MARCIA LENTA

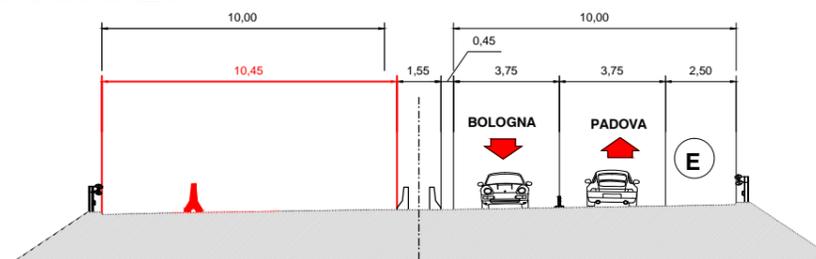

**FASE 1ter**

