



FASE 2 (fase notturna)


SOSTITUZIONE DRENANTE
 CON BINDER CHIUSO
 CORSIA DI SORPASSO

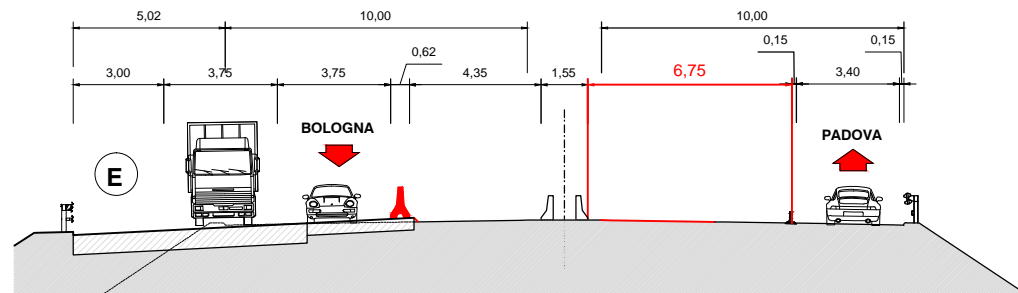


SOSTITUZIONE DRENANTE
 CON BINDER CHIUSO
 CORSIA DI MARCIA LENTA

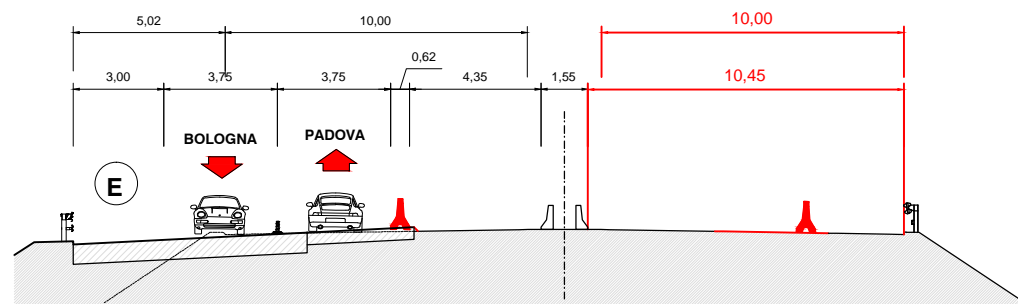

FASE 2

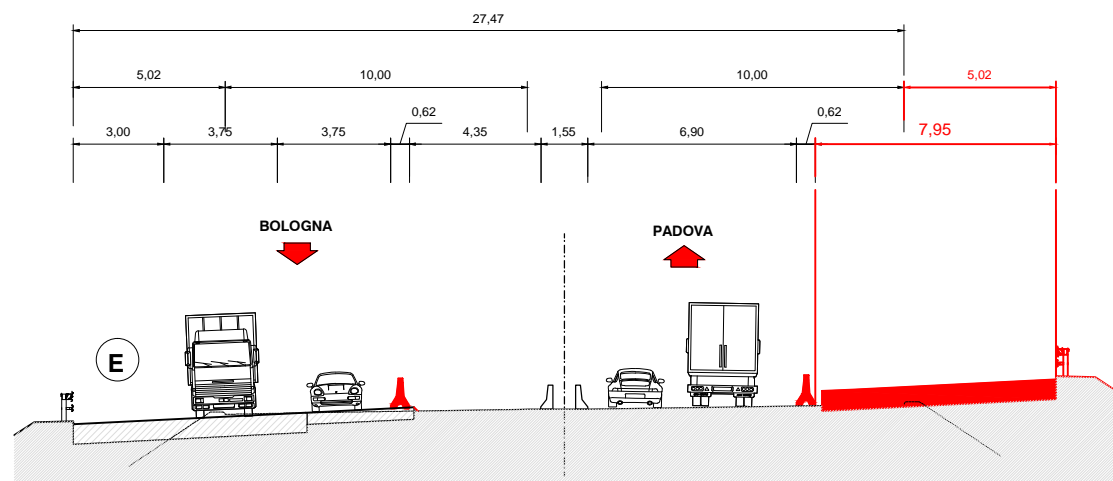


FASE 3

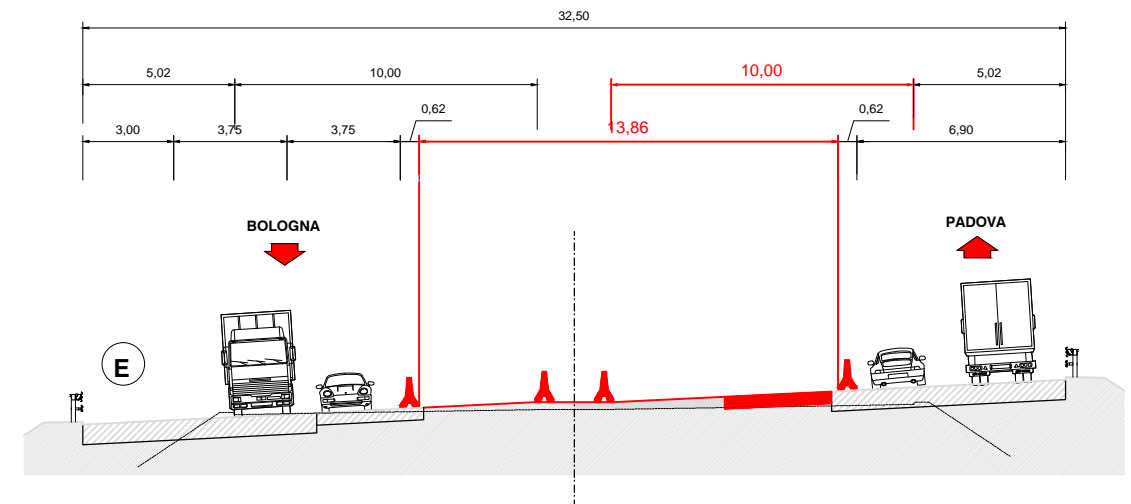

FASE 4

NESSUNA LAVORAZIONE

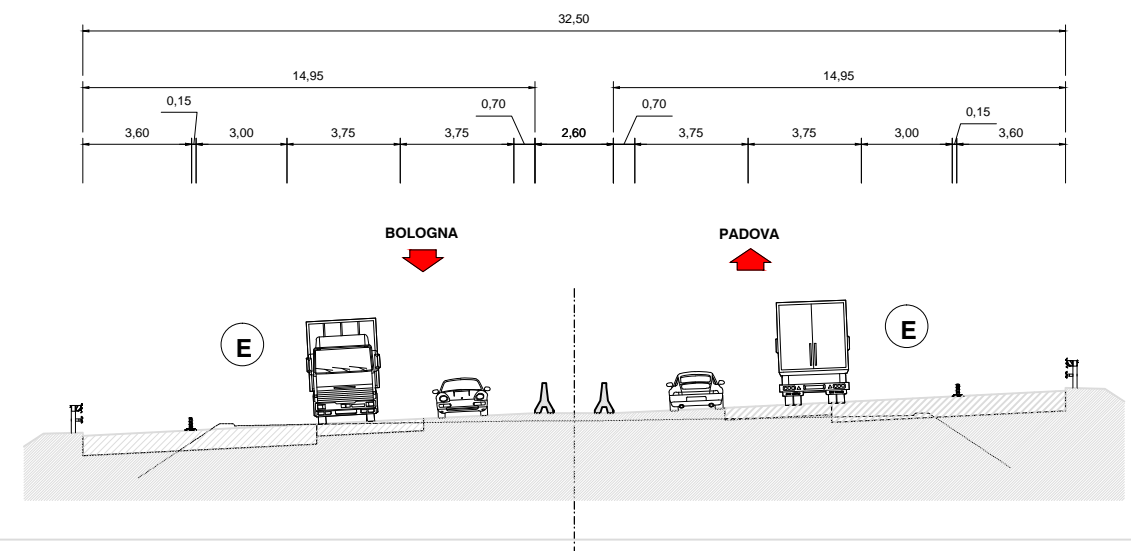

FASE FINALE

