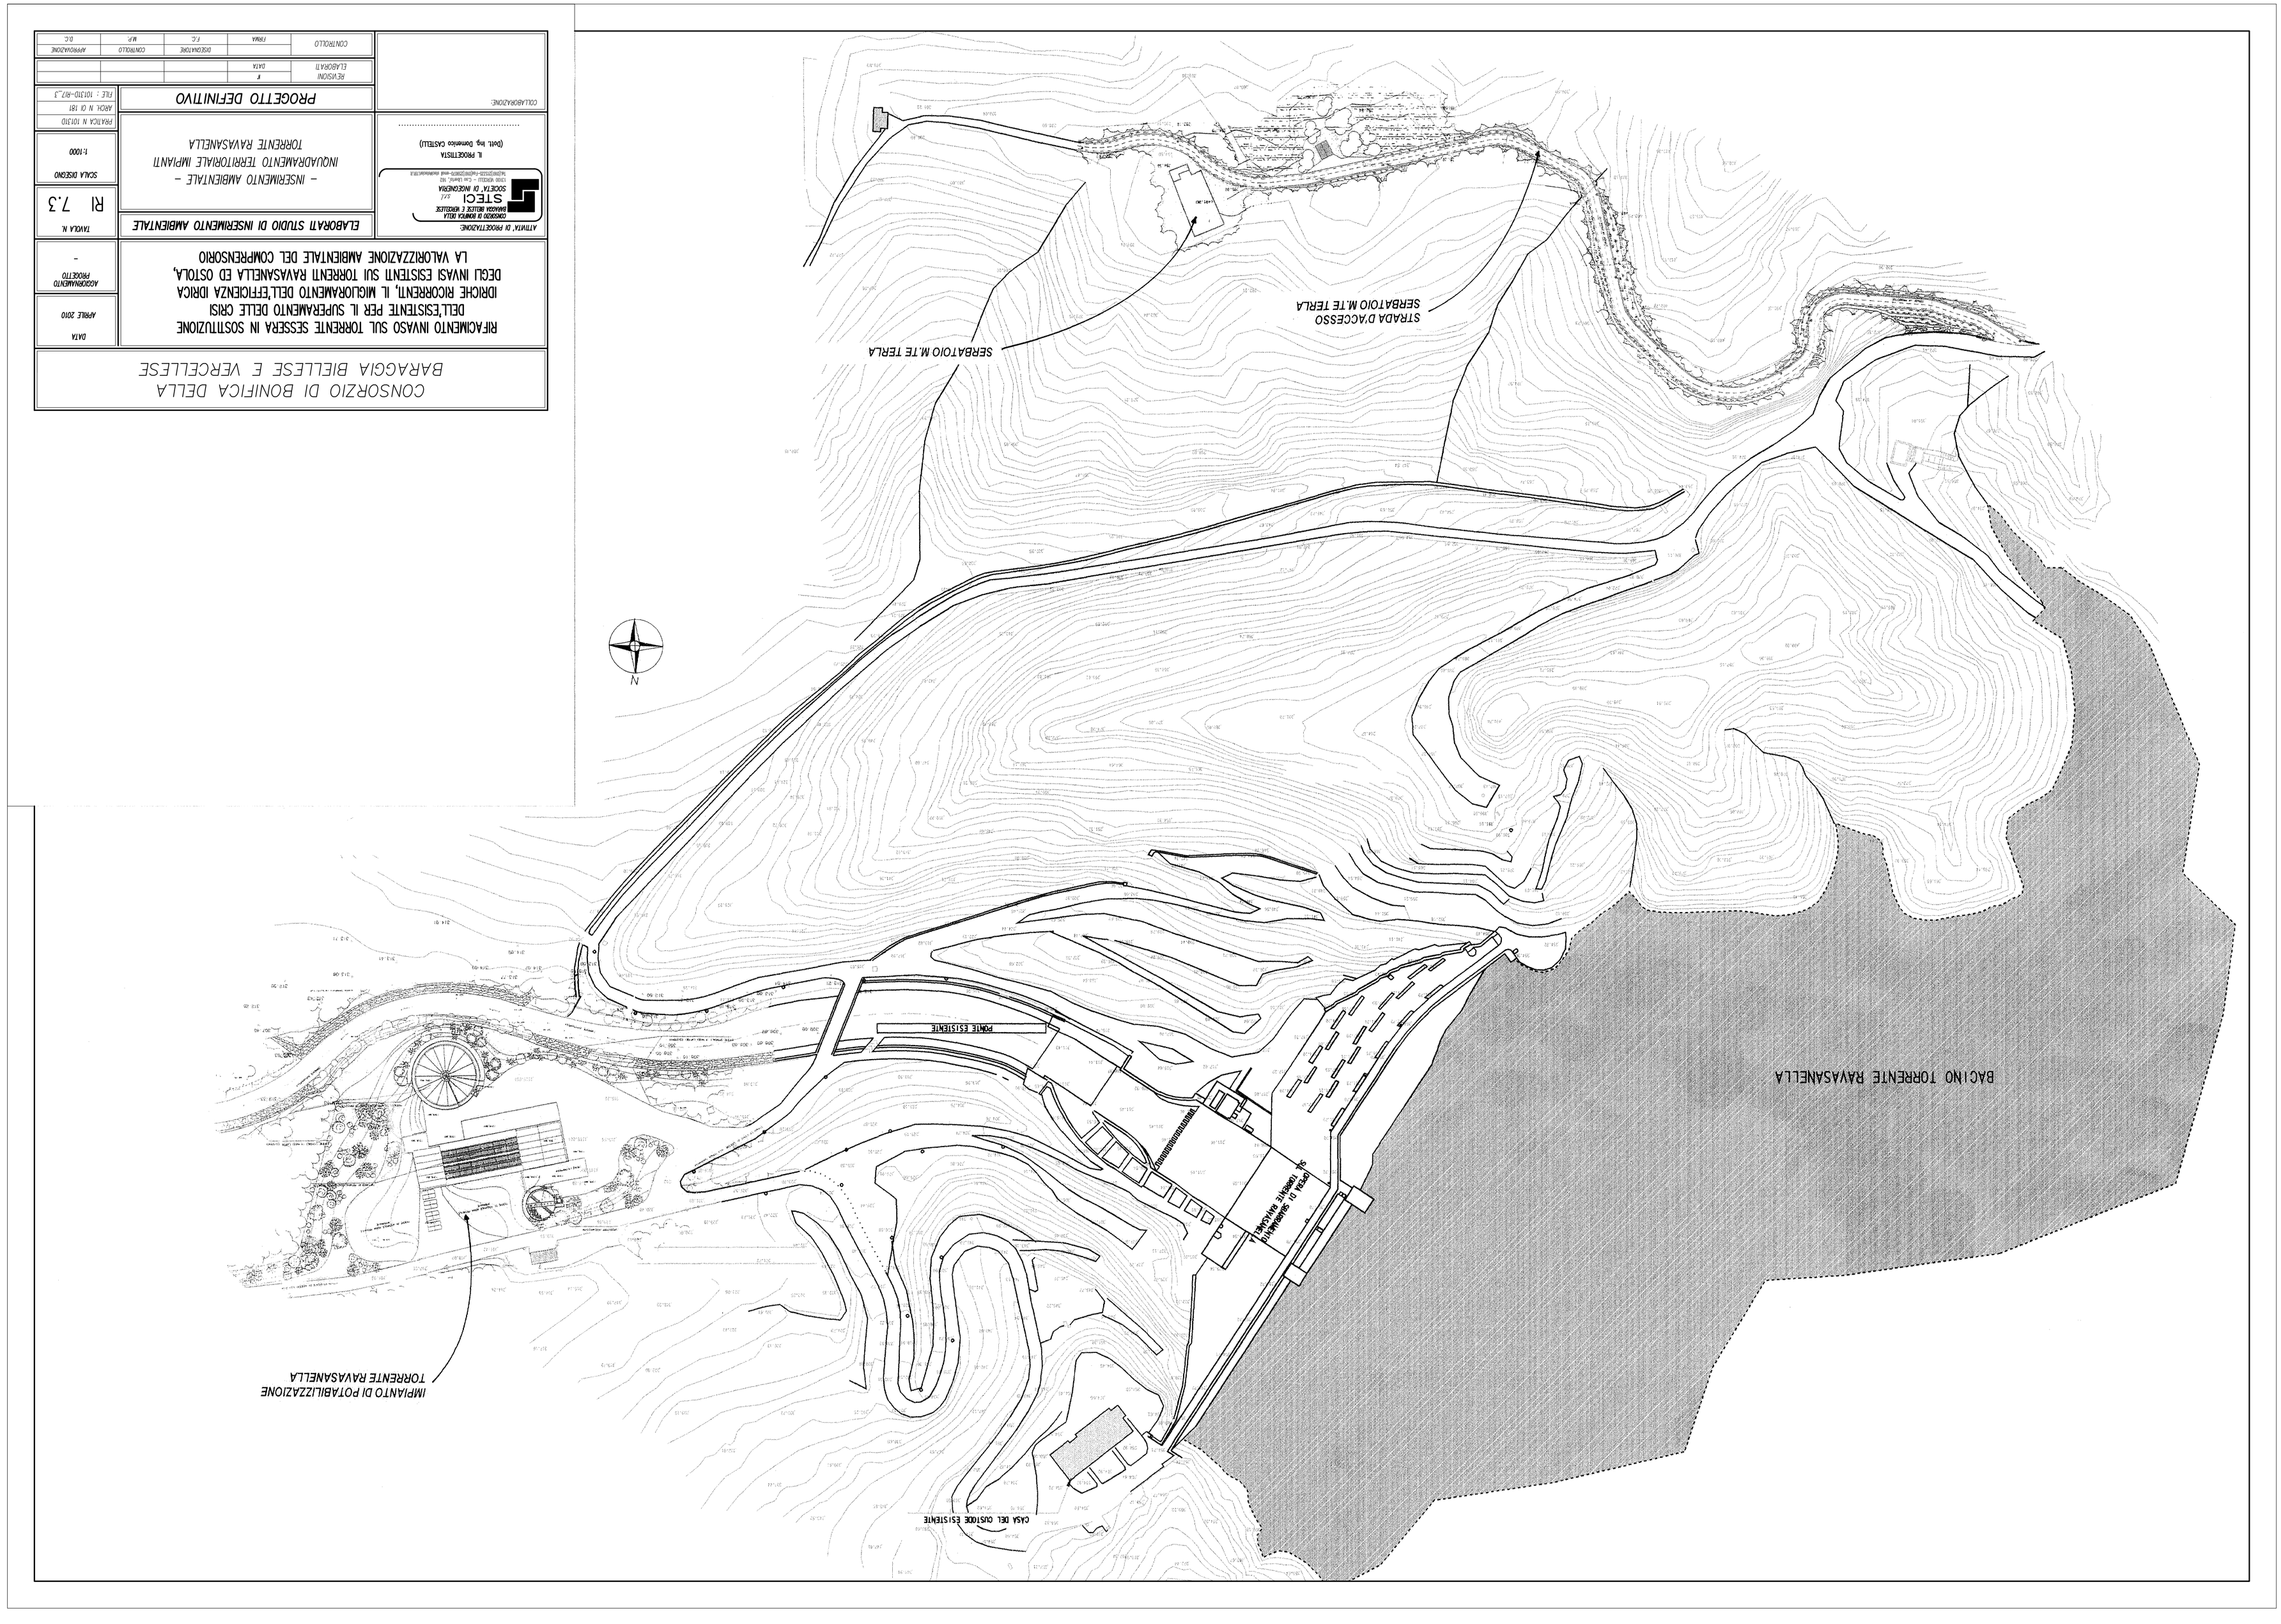

CONSORZIO DI BONIFICA DELLA
BARAGGIA BIELLESE E VERCELLESE
RIFACIMENTO INVASO SUL TORRENTE SESSERA IN SOSTITUZIONE
DELL'ESISTENTE PER IL SUPERAMENTO DELLE CRISI
IDRICHE RICORRENTI, IL MIGLIORAMENTO DELL'EFFICIENZA IDRICA
DEGLI INVASI ESISTENTI SUI TORRENTI RAVASANELLA ED OSTOLA,
LA VALORIZZAZIONE AMBIENTALE DEL COMPRENSORIO
DATA
APRILE 2010
AGGIORNAMENTO PROGETTO
-
ATTIVITA' DI PROGETTAZIONE:
CONSORZIO DI BONIFICA DELLA BARAGGIA BIELLESE E VERCELLESE
STECI s.r.l.
SOCIETA' DI INGEGNERIA
13100 VERCELLI - C.so Libertà, 162
Tel.0161/255225-Fax0161/255270-email: stecivercelli@stecivercelli.it
IL PROGETTISTA
(Dott. Ing. Domenico CASTELLI)
COLLABORAZIONE:
ELABORATI STUDIO DI INSERIMENTO AMBIENTALE
- INSERIMENTO AMBIENTALE -
INQUADRAMENTO TERRITORIALE IMPIANTI
TORRENTE RAVASANELLA
TAVOLA N.
RI 7.3
SCALA DISEGNO
1:1000
PRATICA N 101310
ARCH. N 01 181
FILE : 101310-RI7_3
PROGETTO DEFINITIVO
REVISIONI
ELABORATI
DATA
CONTROLLO
FIRMA
DISEGNATORE
F.C.
CONTROLLO
M.P.
APPROVAZIONE
D.C.
N
SERBATOIO M.TE TERLA
STRADA D'ACCESSO
SERBATOIO M.TE TERLA
BACINO TORRENTE RAVASANELLA
PONTE ESISTENTE
OPERA DI SBARRAMENTO
SUL TORRENTE RAVASANELLA
CASA DEL CUSTODE ESISTENTE
IMPIANTO DI POTABILIZZAZIONE
TORRENTE RAVASANELLA