


IMPIANTO VEGETAZIONALE IN RILEVATO

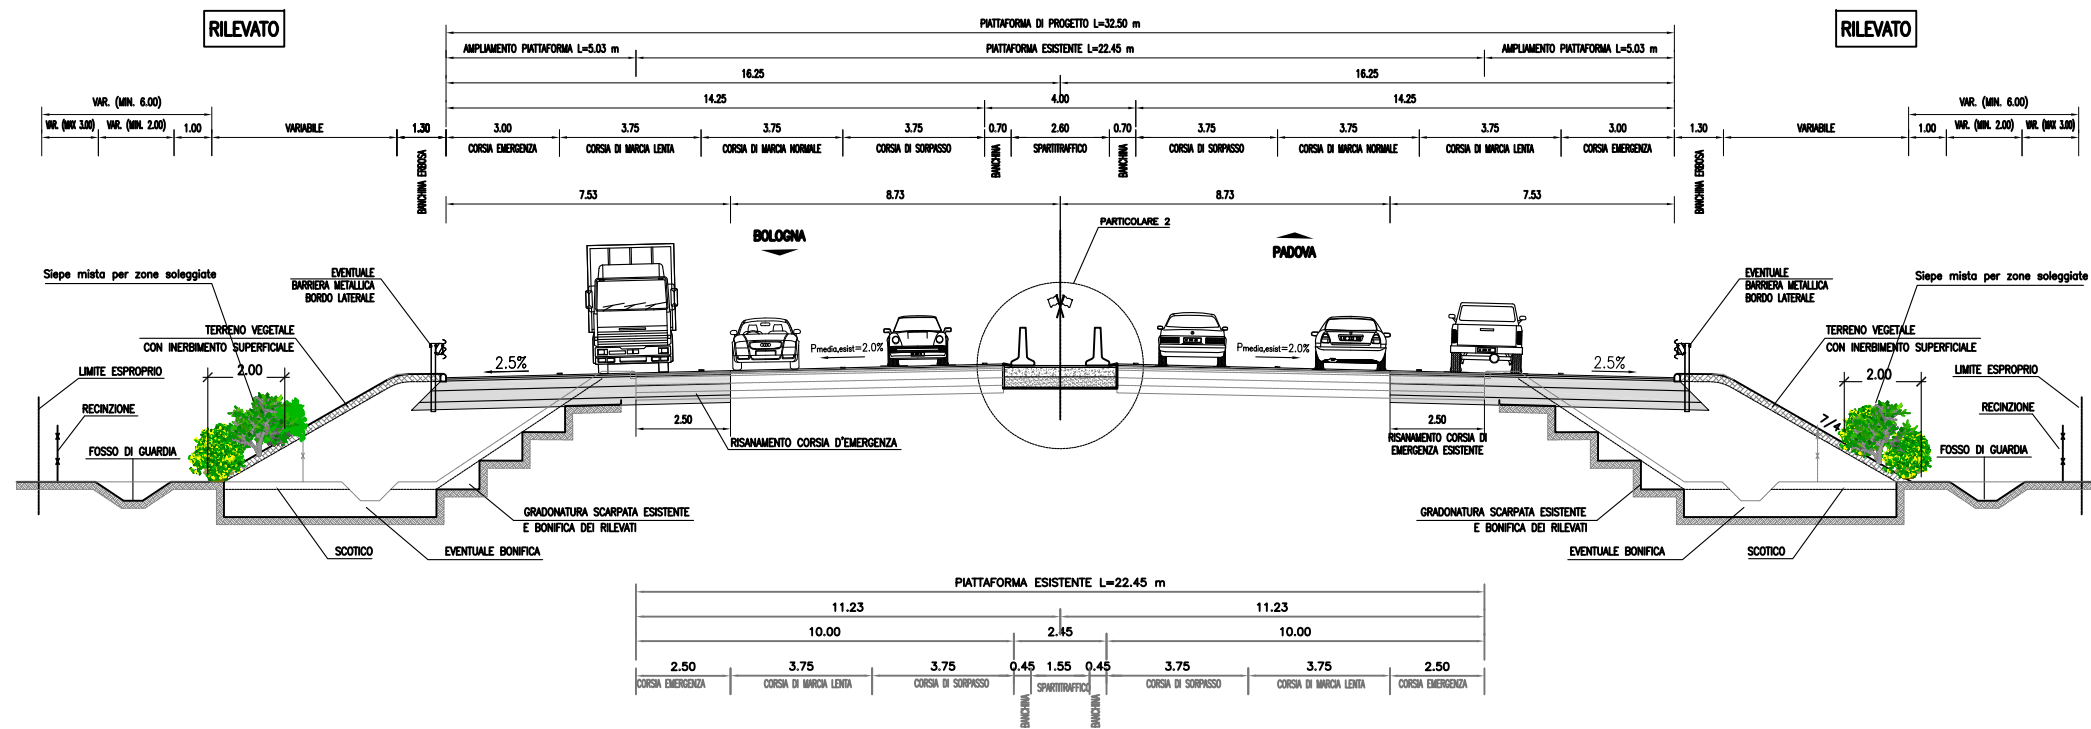

IMPIANTO VEGETAZIONALE IN RILEVATO
 IN PRESENZA DI BARRIERE ACUSTICHE

