LEGENDA GEOTECNICA

A1a	Argilla limosa
A1b	Limo argilloso a tratti da debolmente sabbioso a sabbioso
A2	Sabbia limosa, sabbia con limo e limo con sabbia a tratti debolmente argilloso
R	Riporto

LEGENDA INDAGINI

PROGETTO DEFINITIVO (CAMPAGNA 2011)

- SD12 — SONDAGGIO GEOGNOSTICO
- CPTUD7 — PIEZOCONO
- DPSHD3 — PROVA PENETROMETRICA DINAMICA
- PZD11B — POZZETTO ESPLORATIVO

PROGETTO PRELIMINARE (CAMPAGNA 2009)

- S-PM4-b — SONDAGGIO GEOGNOSTICO
- CPTU-PM2 — PIEZOCONO

INDAGINI PREGRESSE

- S1/03 - S1/05 — SONDAGGIO GEOGNOSTICO – AREA SERVIZIO S.PELAGIO (CAMPAGNA 2003 – 2005)
- S1 — SONDAGGIO GEOGNOSTICO – INTERCONNESSIONE A13–A4 (CAMPAGNA 1998)
- Cpte2-Cpte3 — CPTE – NTERCONNESSIONE A13–A4 (CAMPAGNA 1998)

LEGENDA PROFILO

- TERRENO 35m in Dx
- PROGETTO
- LIMITE STRATIGRAFICO RIFERITO AL PROFILO DEL TERRENO
- — ? — — ? — LIMITE STRATIGRAFICO INCERTO
- LIVELLO DI FALDA ELABORATO INTERPOLANDO I DATI DEL MONITORAGGIO EFFETTUATO NEI POZZI E NEI PIEZOMETRI

INDIVIDUAZIONE ELEMENTI RAPPRESENTATI SUL PROFILO

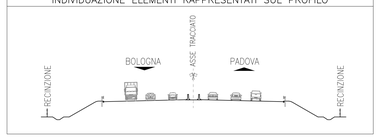

SONDAGGIO O POZZETTO GEOGNOSTICO

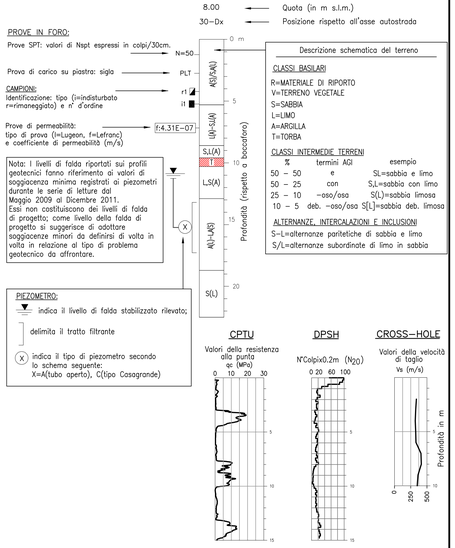

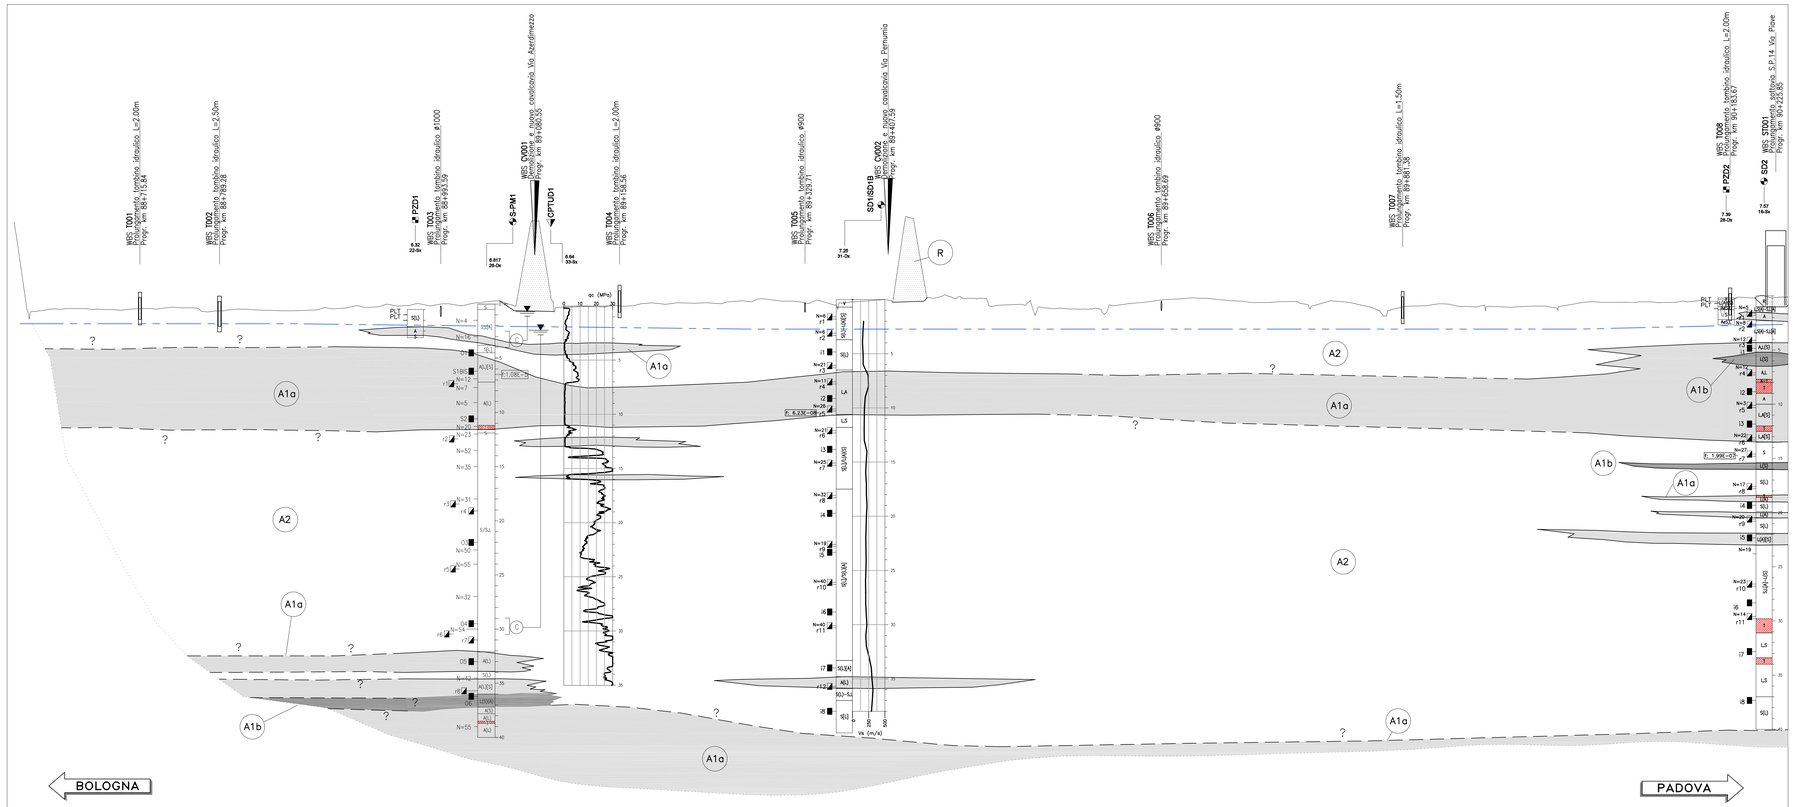

Scala Orizzontale 1: 2000
Scala Verticale 1: 200

Q.RIF. -45.00

| | | |