



PROFILO LONGITUDINALE "1-1"

SCALA 1:100
LATO EST - FILO ESTERNO SPALLE

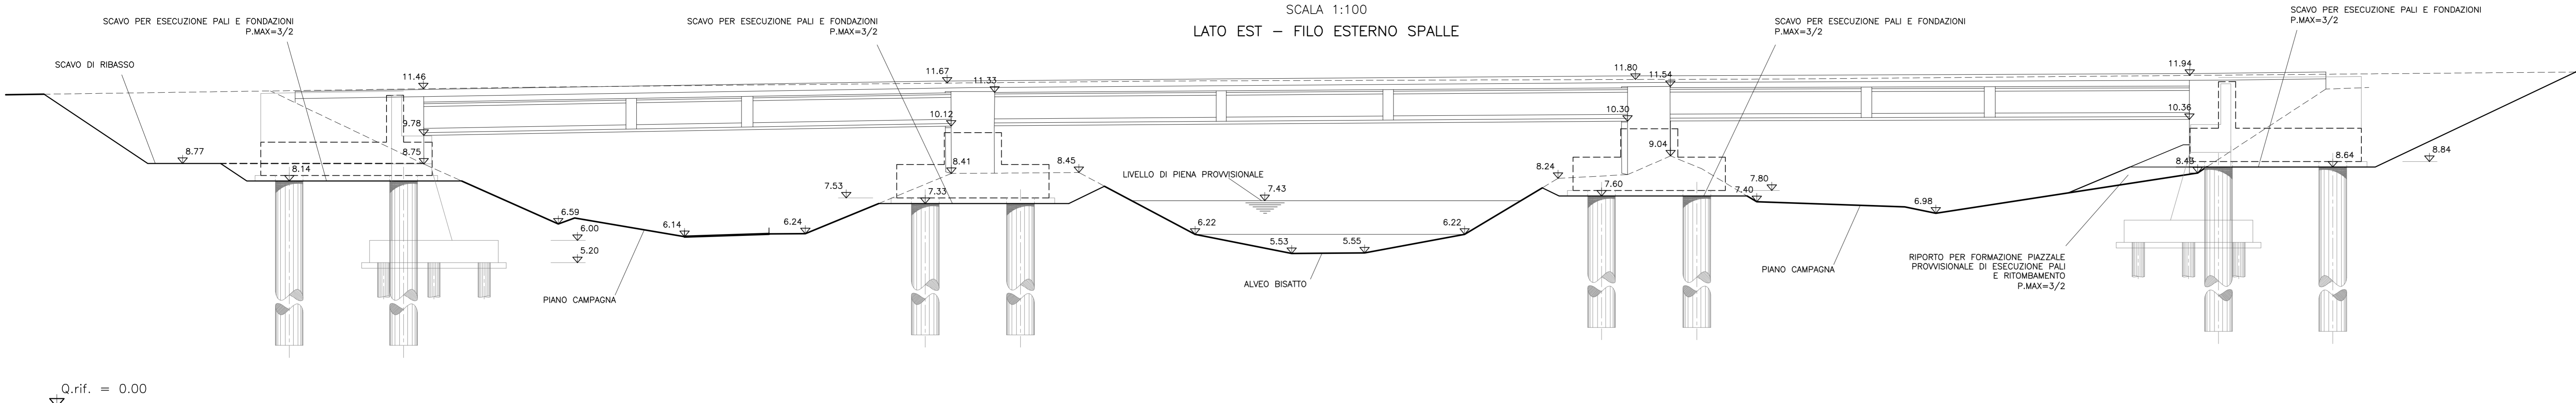


PROFILO LONGITUDINALE "2-2"

SCALA 1:100
LATO EST - ASSE RITEGNO SISMICO

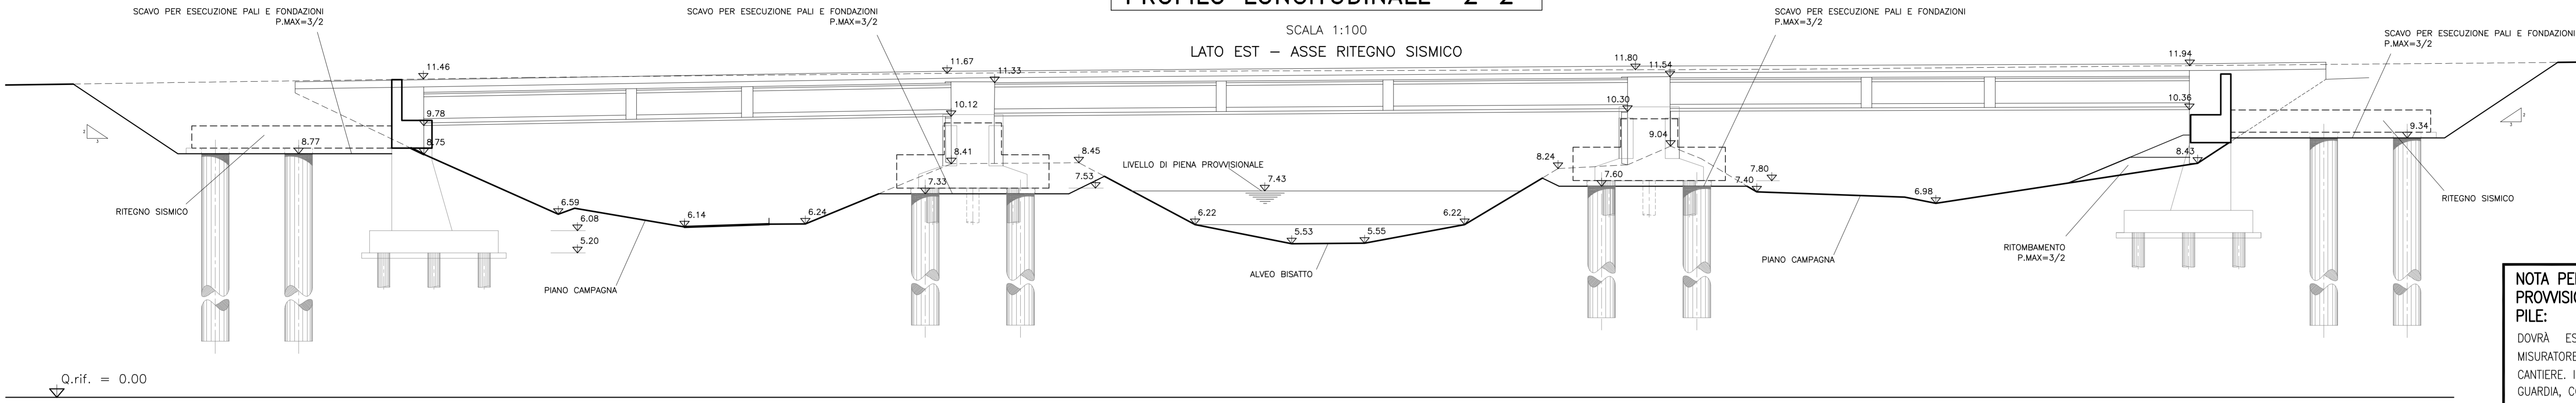


PROFILO LONGITUDINALE "3-3"

SCALA 1:100
ASSE LONGITUDINALE - ASSE RITEGNI SISMICI

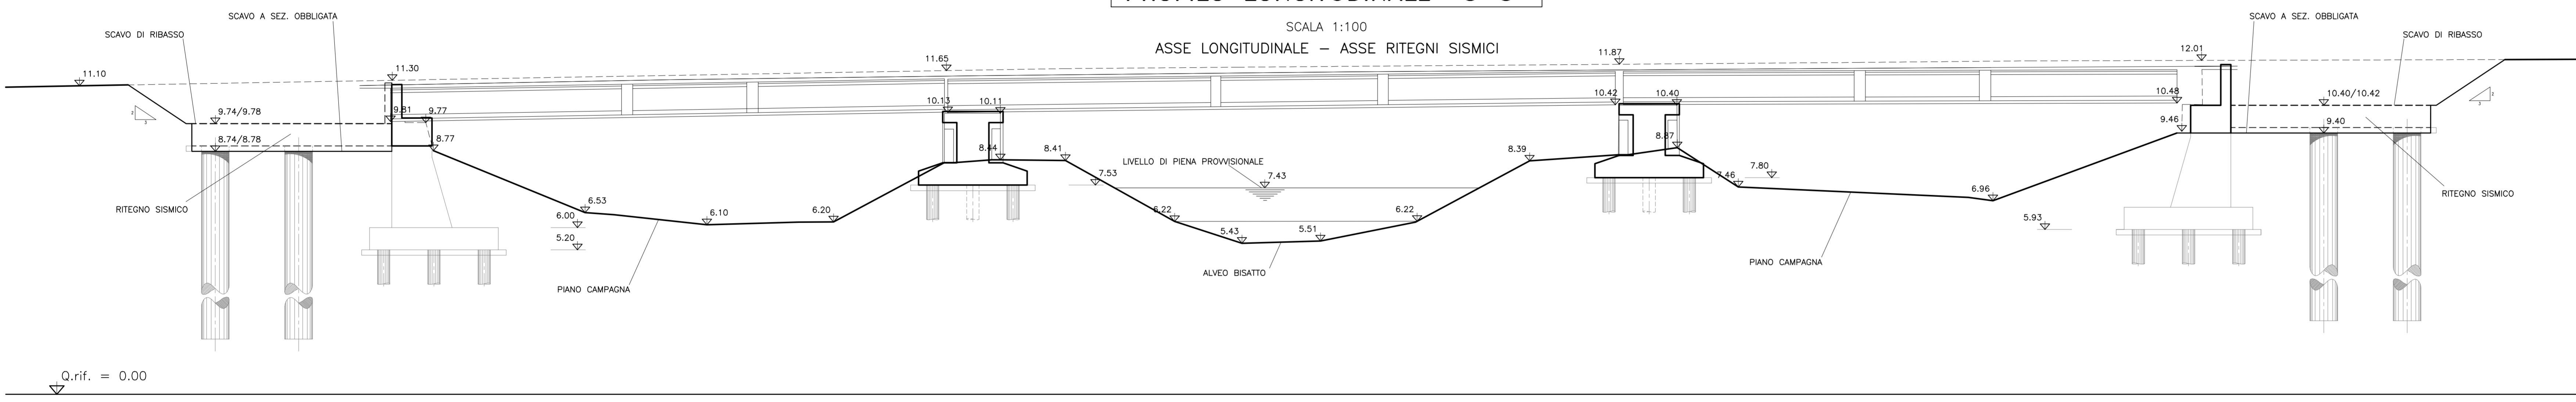


PROFILO LONGITUDINALE "4-4"

SCALA 1:100
LATO OVEST - ASSE RITEGNO SISMICO

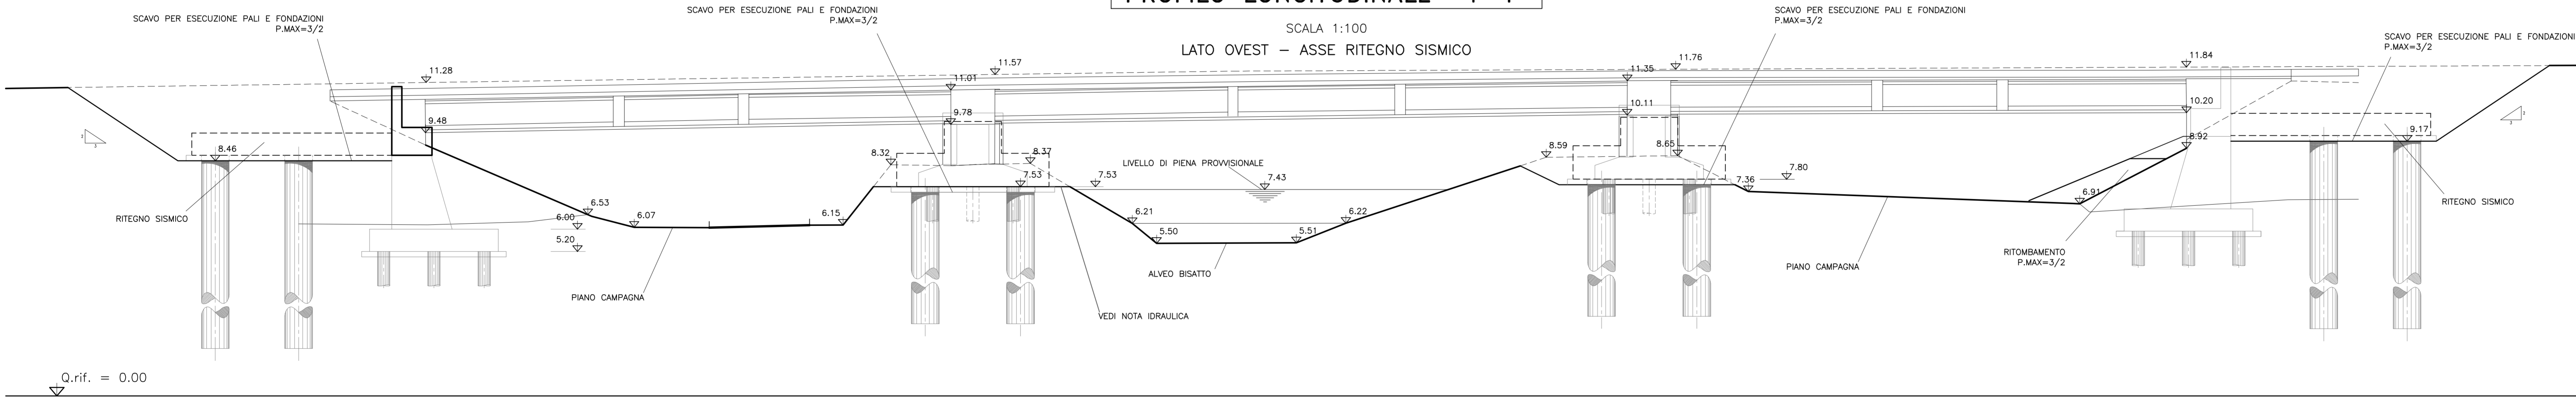


PROFILO LONGITUDINALE "5-5"

SCALA 1:100
LATO OVEST - FILO ESTERNO SPALLE

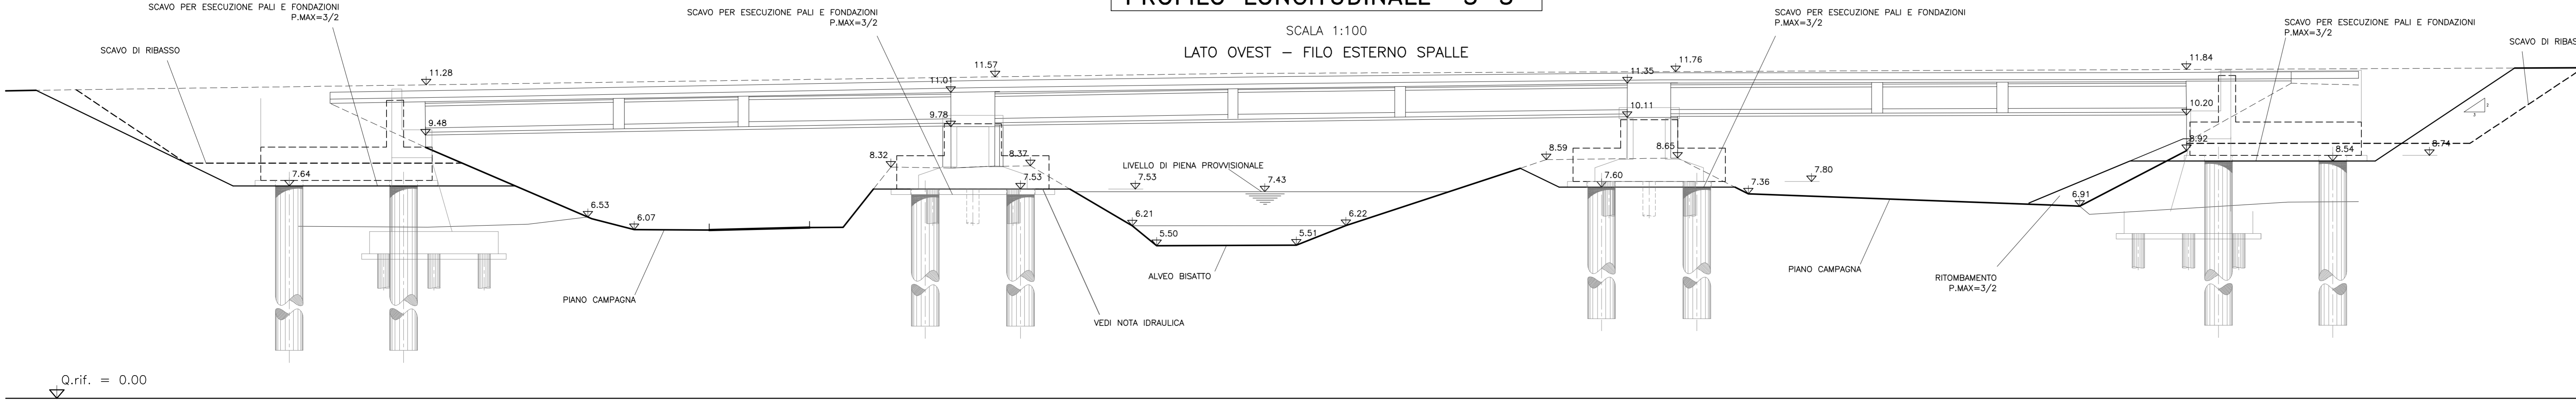

PART. BERLINESE A CAVALLETTO

SCALA 1:50

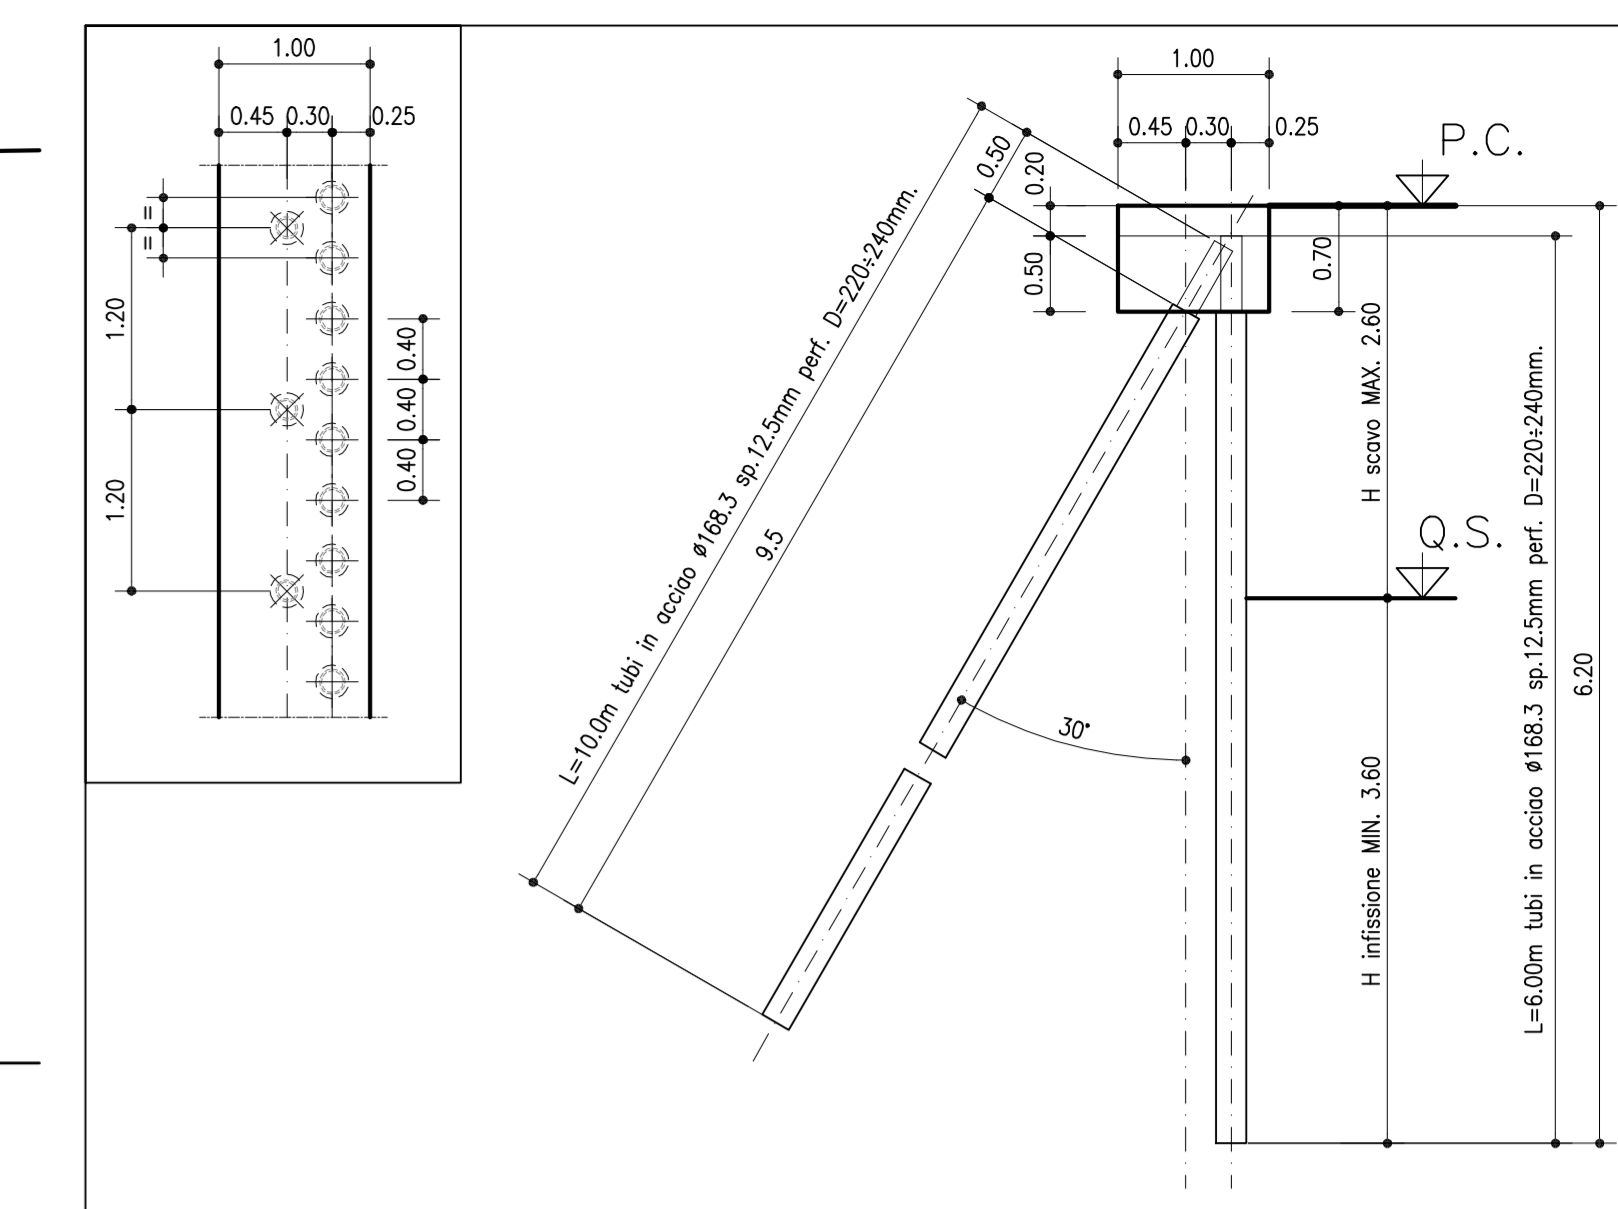

NOTA BENE:
SARÀ CURA DELL'IMPRESA APPALTATRICE ESEGUIRE TUTTI GLI ACCORDIMENTI NECESSARI ALLA REGIMAZIONE E ALLONTANAMENTO DELLE ACQUE SUPERFICIALI DEI PIANI DI SCAVO.


NOTA PER LAVORAZIONI RELATIVE A FASI PROVVISORIALI E PROLUNGAMENTI DELLE PILE:
DOVRÀ ESSERE PREVISTA L'INSTALLAZIONE DI UN MISURATORE DI LIVELLO 100M A MONTE DELL'AREA DI CANTIERE. IN CASO DI RAGGIUNGIMENTO DEL LIVELLO DI GUARDIA, COME DEFINITO NELLA RELAZIONE IDRO01, IL CANTIERE DOVRÀ ESSERE ABBANDONATO.

NOTA BENE:
PRIMA DELL'INIZIO DEI LAVORI DOVRANNO ESSERE VERIFICATE LE GEOMETRIE DELLE OPERE ESISTENTI.

NOTA BENE:
VERIFICARE LE QUOTE ALTIMETRICHE DOPO AVER ESEGUITO GLI SCAVI DI AVVICINAMENTO ALLE OPERE ESISTENTI.

PART. BERLINESE VERTICALE

SCALA 1:50

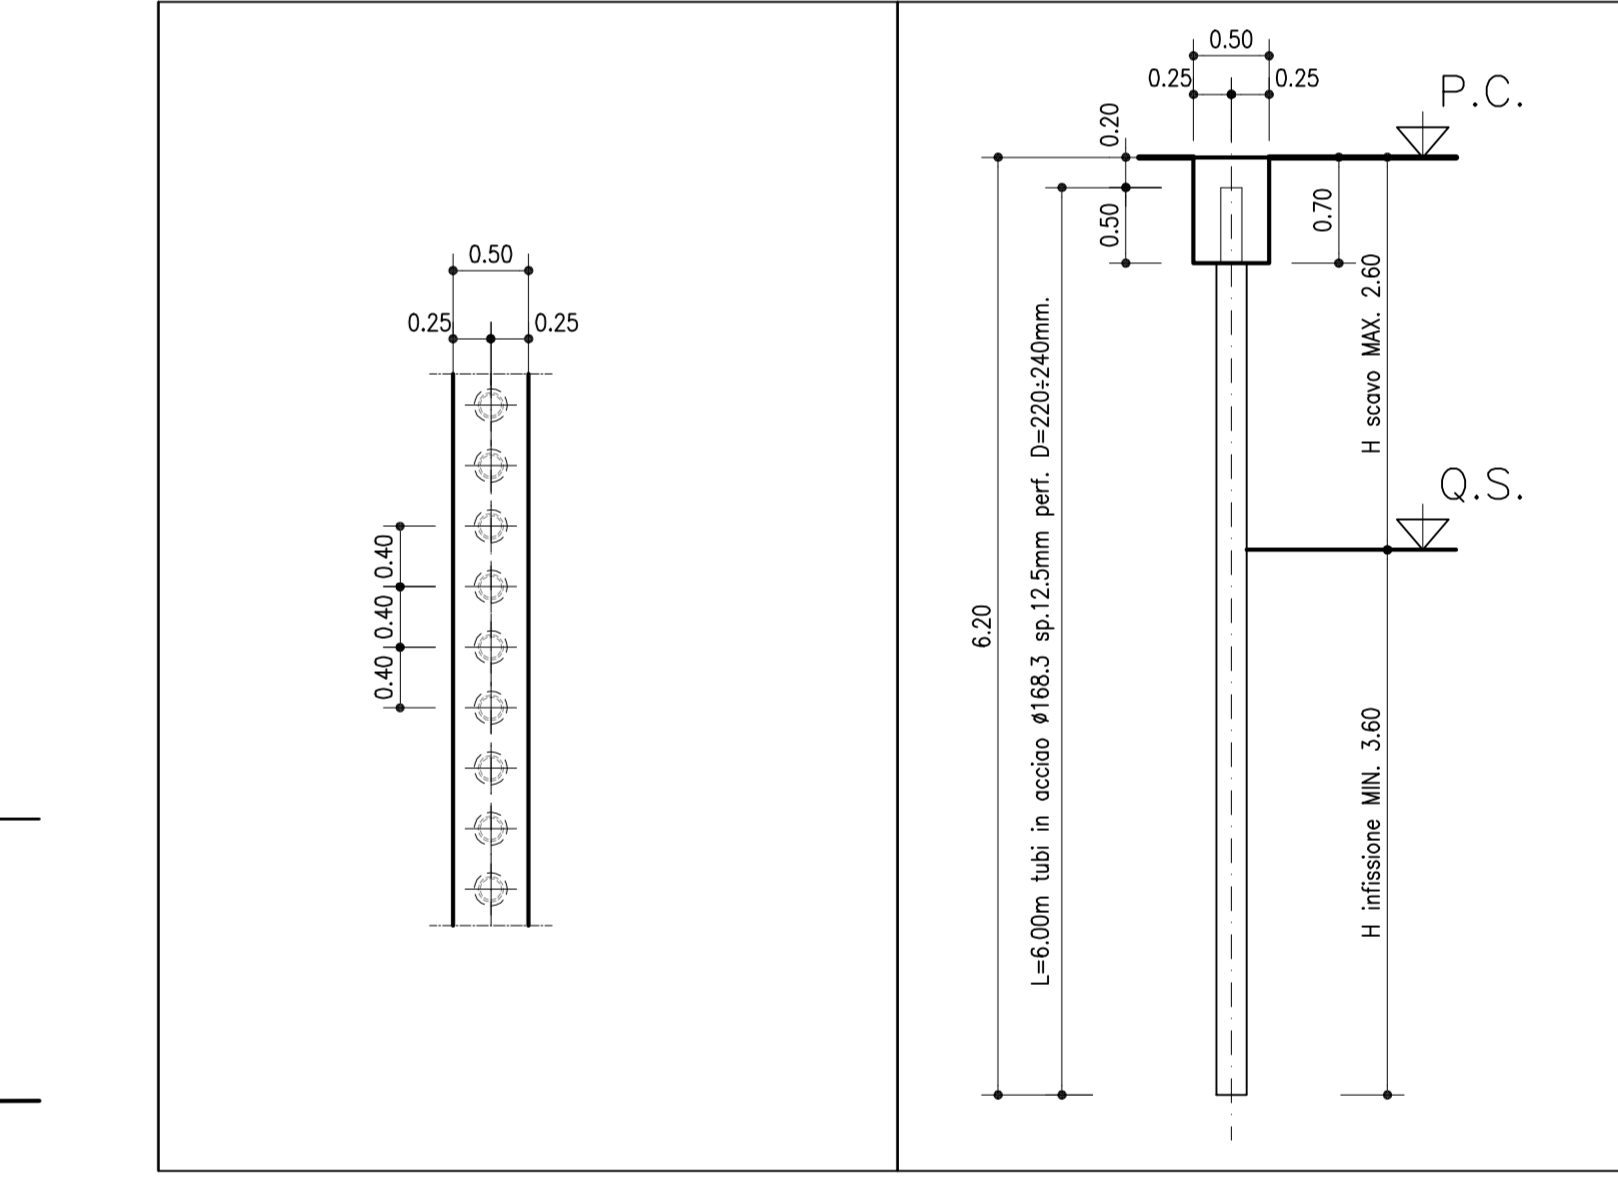

autostrade // per l'italia
AUTOSTRADA (A13) : BOLOGNA-PADOVA

AMPLIAMENTO ALLA TERZA CORSIA
TRATTO : MONSELICE - PADOVA

PROGETTO DEFINITIVO

AU - CORPO AUTOSTRADALE
OPERE D'ARTE MAGGIORI
PONTI E VIADOTTI
AMPLIAMENTO PONTE SUL CANALE BISATTO
Scavi e opere provvisoriali
Profili longitudinali - tav. 3/3

| | | | | | |
|--|--|---|---|--|--|
| IL PROGETTISTA SPECIALISTA Ing. Marco Piretti, D'ingegneria Ord. Ingg. Milano N. 20155 RESPONSABILE TECNICO ALFAUDIT | | IL RESPONSABILE INTERPRETAZIONE PRESTAZIONI SPECIALISTE Ing. Fabio Lovander Ord. Ingg. Milano N. 29830 | | IL DIRETTORE TECNICO Ing. Orlando Mazzini Ord. Ingg. Pavia N. 1496 PROGETTAZIONE NUOVE OPERE AUTOSTRADALI | |
| CODICE IDENTIFICATIVO 111305002PD0000000000000000APE030200 | | | SPONSOR Autosole | | |
| PROGETTO MANAGER Ing. Mario Lovander Ord. Ingg. Milano N. 29830 | | | SUPPORTO SPECIALISTICO ALFAUDIT | | |
| REVISIONE N. data 0 SETTEMBRE 2014 1 2 3 4 | | | VERIFICATO - | | |

| | |
|--|---|
| VISTO DEL COMMITTENTE autostrade // per l'italia MILANO Ing. Andrea Tosi | VISTO DEL CONCESSIONARIO MILANO Ing. ... |
|--|---|