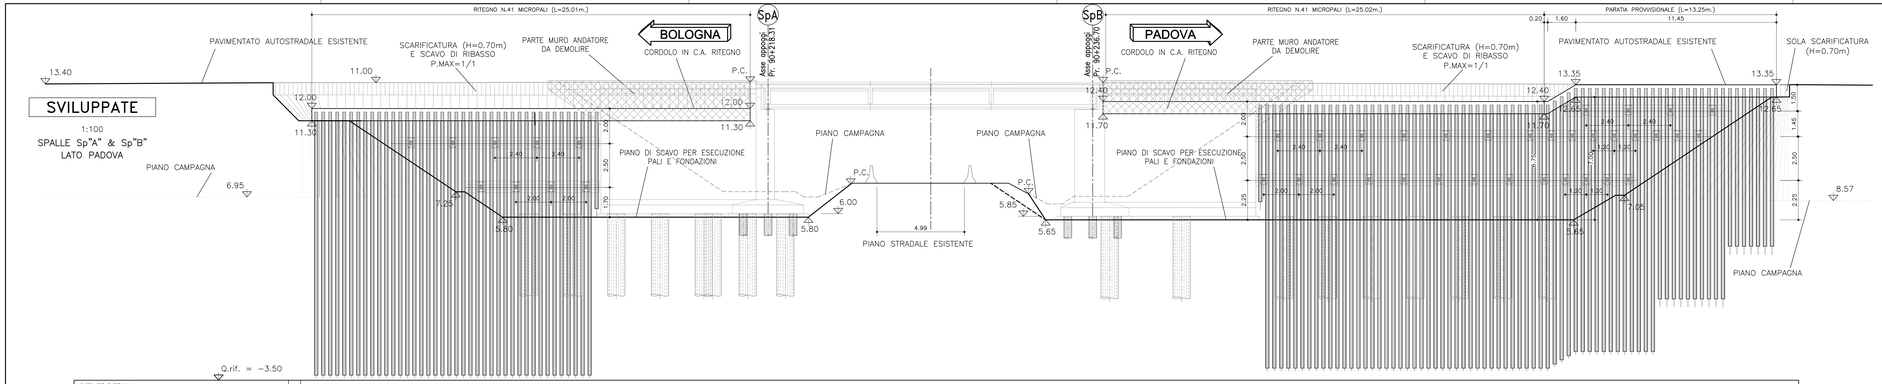

SVILUPPATE

1:100

SPALLE Sp"A" & Sp"B"
LATO PADOVA

| | | |