



FOA H=3m

SEZIONE TIPO scala 1:50

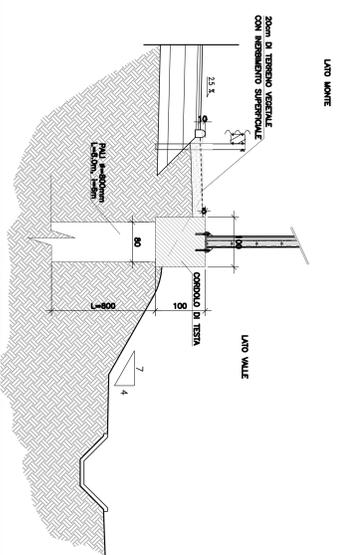


FOA H=3m

PIANTA scala 1:50

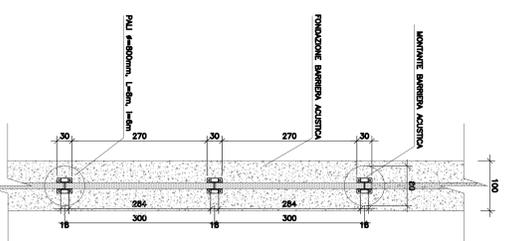


FOA H=4m

SEZIONE TIPO scala 1:50

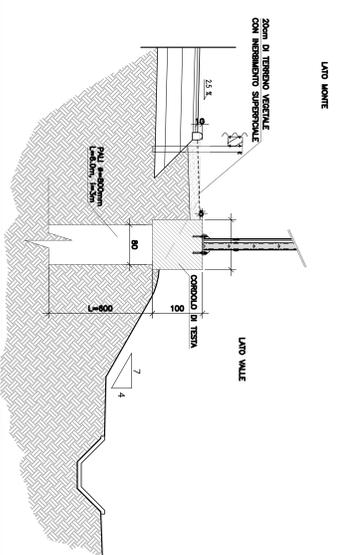


FOA H=4m

PIANTA scala 1:50

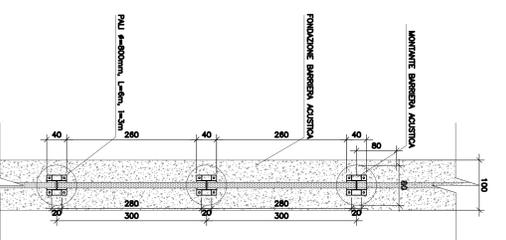


FOA H=5m

SEZIONE TIPO scala 1:50

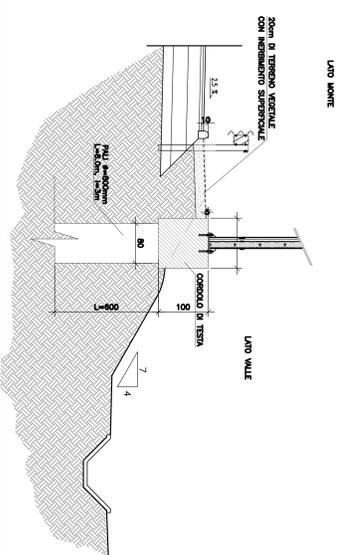

FOA H=5m

PIANTA scala 1:50

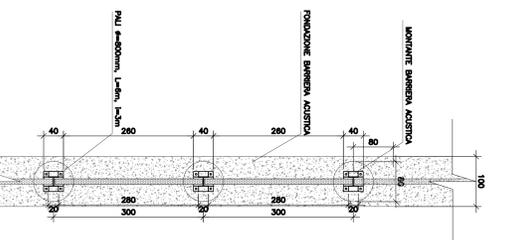

FOA	NORD	da km	a km	Lungh (m)	H (m)
F101		88+931	89+072	141	3 m
F102		89+089	89+281	192	3 m
F103		89+415	89+604	188	5 m
F104		89+604	89+784	180	3 m
F107		93+856	93+558	102	3 m
F108		93+975	94+047	72	3 m
F109		94+444	94+555	111	3 m
F110		95+381	95+555	174	4 m
F112		97+063	97+273	210	3 m
F113		97+273	97+423	150	3 m
F114		97+585	97+765	180	3 m
F115		97+885	98+065	180	4 m
F116		98+741	98+822	81	3 m
F117		98+993	99+125	132	3 m
F118		99+461	99+591	132	4 m
F119		100+077	100+167	90	5 m
<b>FOA SUD</b>					
F101		88+894	89+071	177 m	3 m
F102		89+414	89+553	141 m	3 m
F106		93+732	93+657	225 m	3 m
F107		93+975	94+086	111 m	3 m
F108		94+375	94+555	180 m	3 m
F109		95+089	95+356	270 m	3 m
F110		96+200	96+354	156 m	3 m
F112		97+705	97+894	182 m	3 m
F113		98+838	99+070	231 m	4 m
F114		99+457	99+589	132 m	4 m
F115		99+950	100+060	111 m	3 m
F116		100+130	100+160	132 m	3 m

**autostrade** // per l'Italia  
 AUTOSTRADA (A13) : BOLOGNA-PADOVA

AMPLIAMENTO ALLA TERZA CORSA  
 TRATTO : MONSELICE - PADOVA SUD

PROGETTO DEFINITIVO

CORPO AUTOSTRADALE

OPERE D'ARTE MINORI  
 BARRIERE ANTIFONICHE  
 Tipologico fondazioni su poli  
 Carpenteria e particolari costruttivi

<p><b>PROGETTAZIONE</b>                  Ing. Mario Napolitano                  Ing. Roberto Fagnano                  Ing. Roberto Fagnano</p>	
--	--	--

