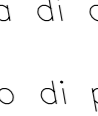
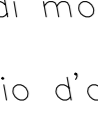





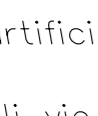


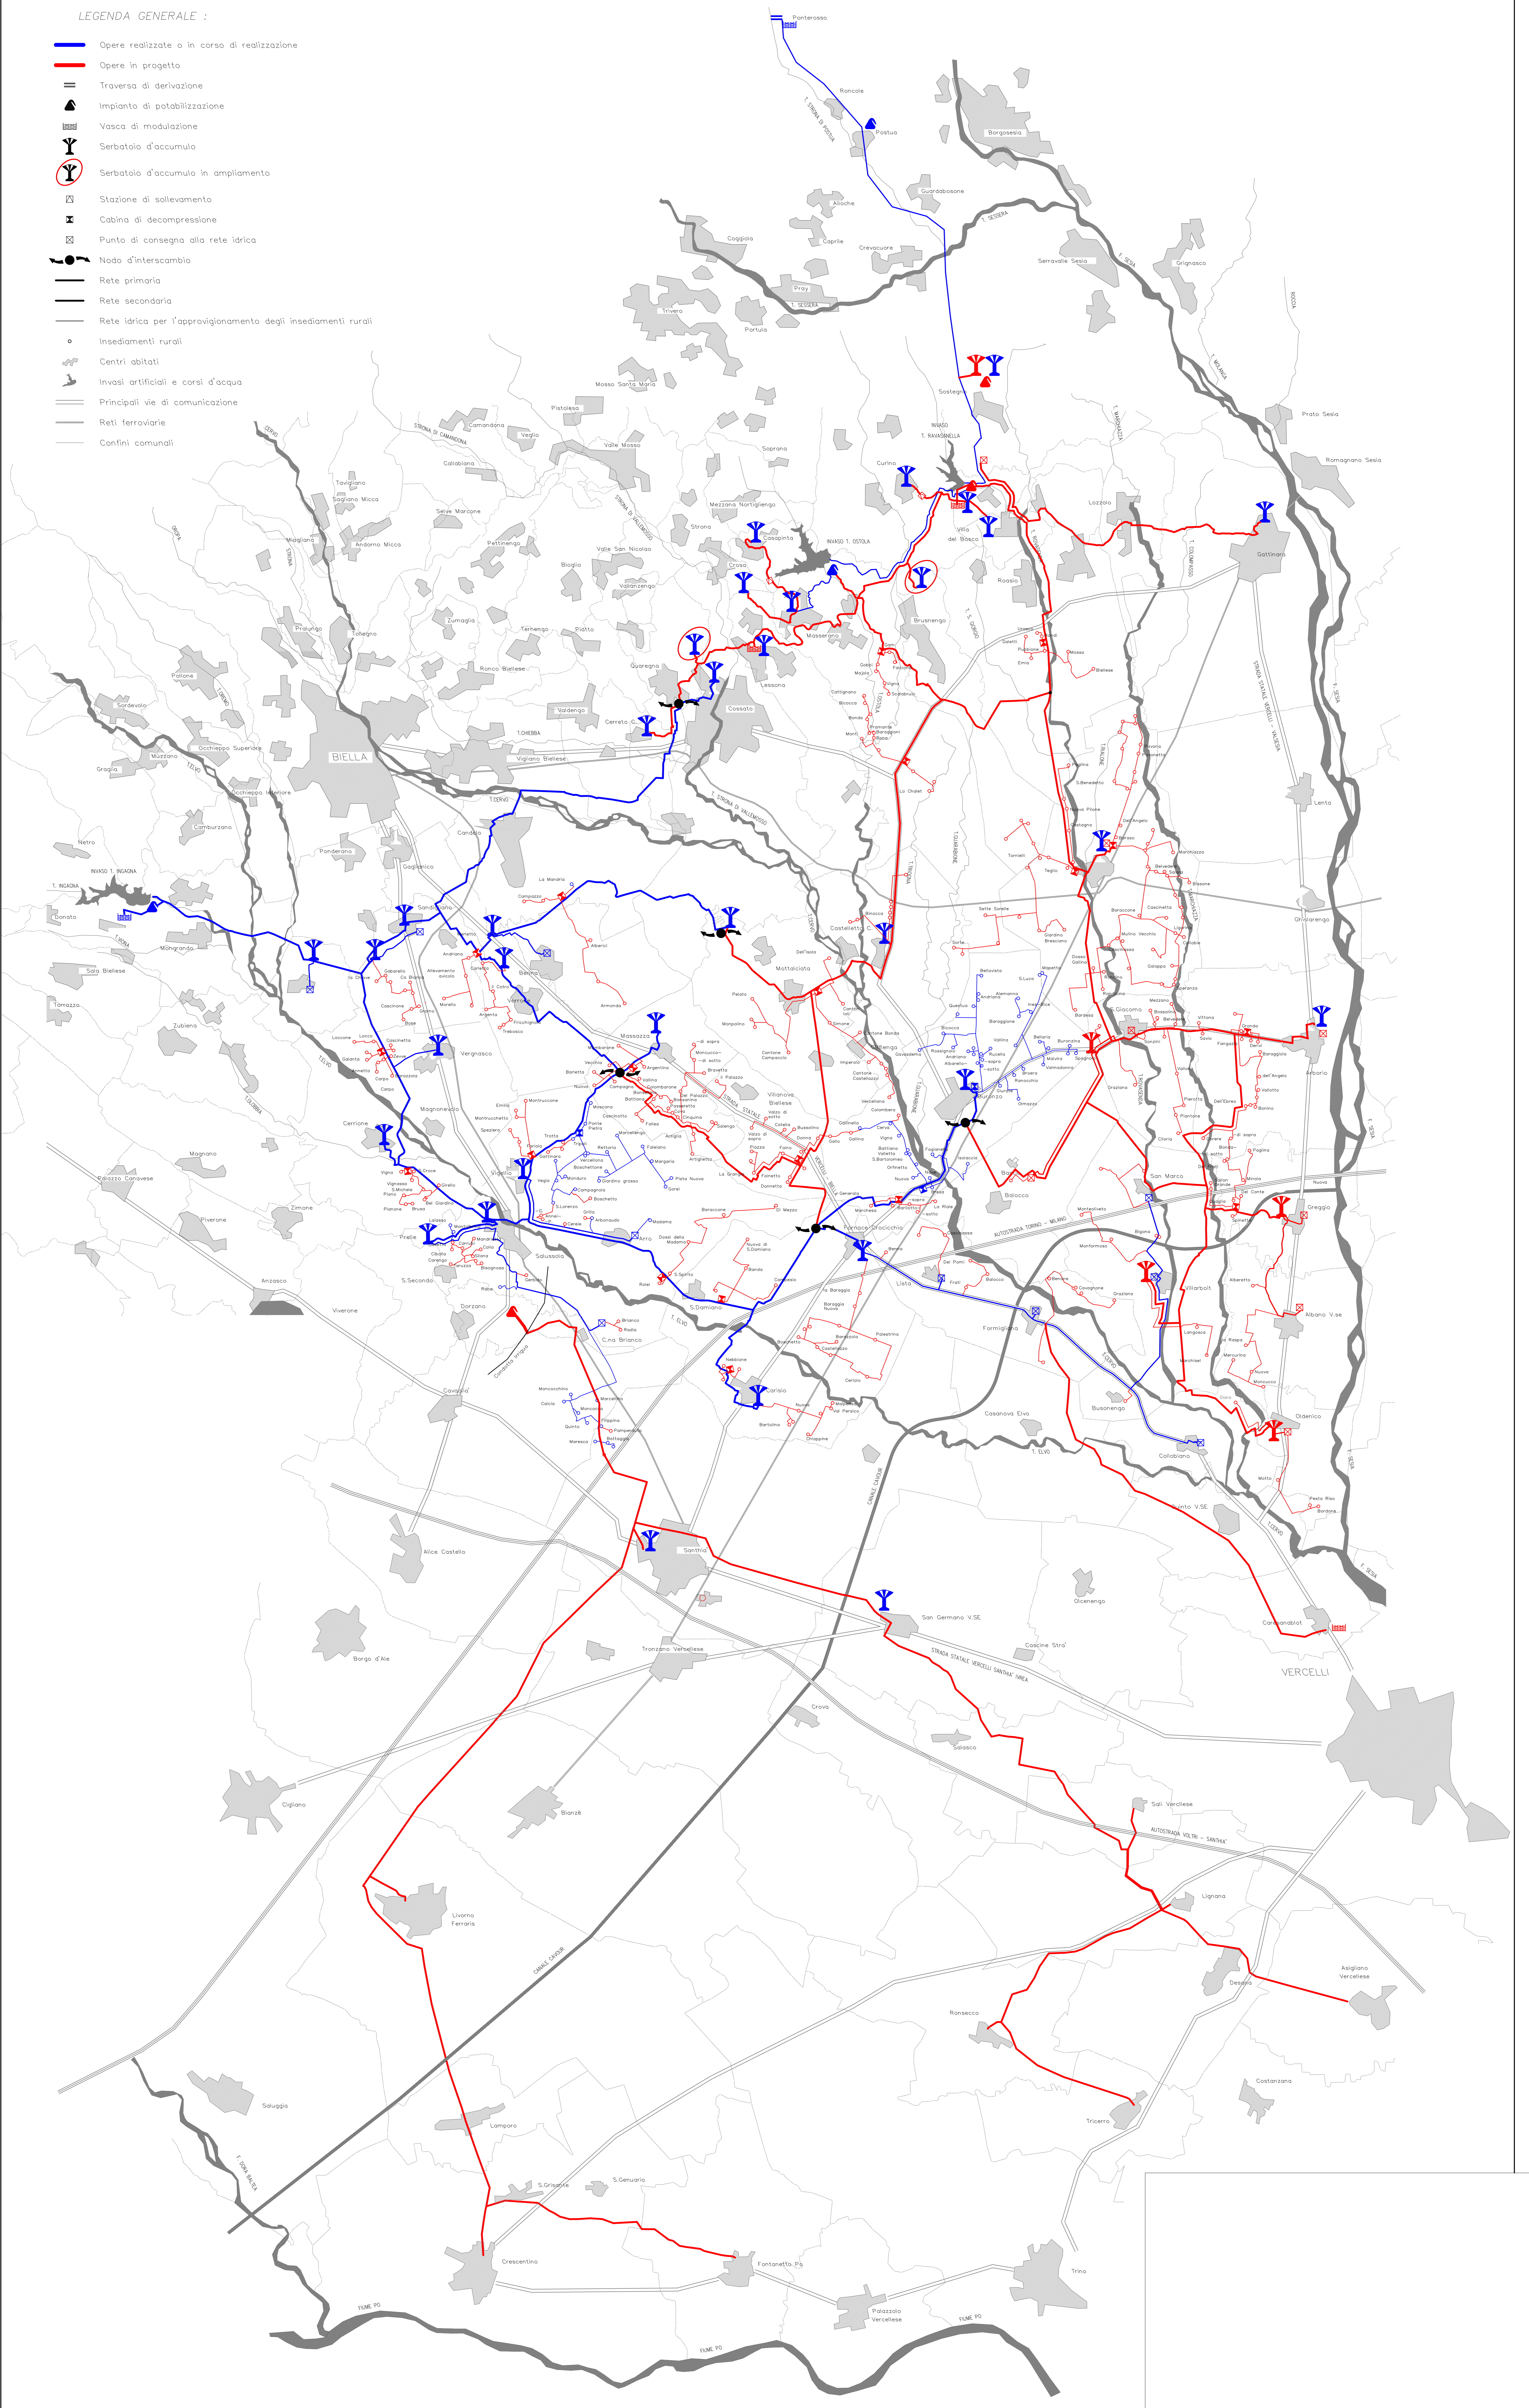



LEGENDA GENERALE :

- Opere realizzate o in corso di realizzazione
- Opere in progetto
- Traversa di derivazione
-  Impianto di potabilizzazione
-  Vasca di modulazione
-  Serbatoio d'accumulo
-  Serbatoio d'accumulo in ampliamento
-  Stazione di sollevamento
-  Cabina di decompressione
-  Punto di consegna alla rete idrica
-  Nodo d'interscambio
- Rete primaria
- Rete secondaria
- Rete idrica per l'approvvigionamento degli insediamenti rurali
- Insediamenti rurali
-  Centri abitati
-  Invasi artificiali e corsi d'acqua
- Principali vie di comunicazione
- Reti ferroviarie
- Confini comunali



<b>CONSORZIO DI BONIFICA DELLA BARAGGIA BIELLESE E VERCELLESE</b>		DATA APRILE 2010																		
RIFACIMENTO INVASO SUL TORRENTE SESSERA IN SOSTITUZIONE DELL'ESISTENTE PER IL SUPERAMENTO DELLE CRISI IDRICHE RICORRENTI, IL MIGLIORAMENTO DELL'EFFICIENZA IDRICA DEGLI INVASI ESISTENTI SUI TORRENTI RAVASANELLA ED OSTOLA, LA VALORIZZAZIONE AMBIENTALE DEL COMPRESORIO		ACCORDAMENTO PROGETTO -																		
 <b>STECCI</b> S.p.A. CONTR. ST. 10/2008/10 PUBBLICITÀ - PUBBLICITÀ - PUBBLICITÀ	<b>UTILIZZAZIONE IDROPOTABILE</b>	SCALA N. <b>DI 1</b>																		
SCHEMA GENERALE DELLE OPERE ESISTENTI ED IN PROGETTO		SCALA ORIGINALE <b>1:5000</b>																		
<b>PROGETTO DEFINITIVO</b>		PRATICA N. 10120 AREA A D. 107 PREL. 10/2010/1000																		
<table border="1" style="width: 100%; border-collapse: collapse;"> <tr> <td colspan="2">COLLABORAZIONE</td> <td colspan="2">REVISIONE</td> <td colspan="2">APPROVAZIONE</td> </tr> <tr> <td>ELABORAZIONE</td> <td>DATA</td> <td>REVISIONE</td> <td>DATA</td> <td>APPROVAZIONE</td> <td>DATA</td> </tr> <tr> <td>CONTROLLATO</td> <td>DATA</td> <td>REVISIONE</td> <td>DATA</td> <td>APPROVAZIONE</td> <td>DATA</td> </tr> </table>		COLLABORAZIONE		REVISIONE		APPROVAZIONE		ELABORAZIONE	DATA	REVISIONE	DATA	APPROVAZIONE	DATA	CONTROLLATO	DATA	REVISIONE	DATA	APPROVAZIONE	DATA	
COLLABORAZIONE		REVISIONE		APPROVAZIONE																
ELABORAZIONE	DATA	REVISIONE	DATA	APPROVAZIONE	DATA															
CONTROLLATO	DATA	REVISIONE	DATA	APPROVAZIONE	DATA															