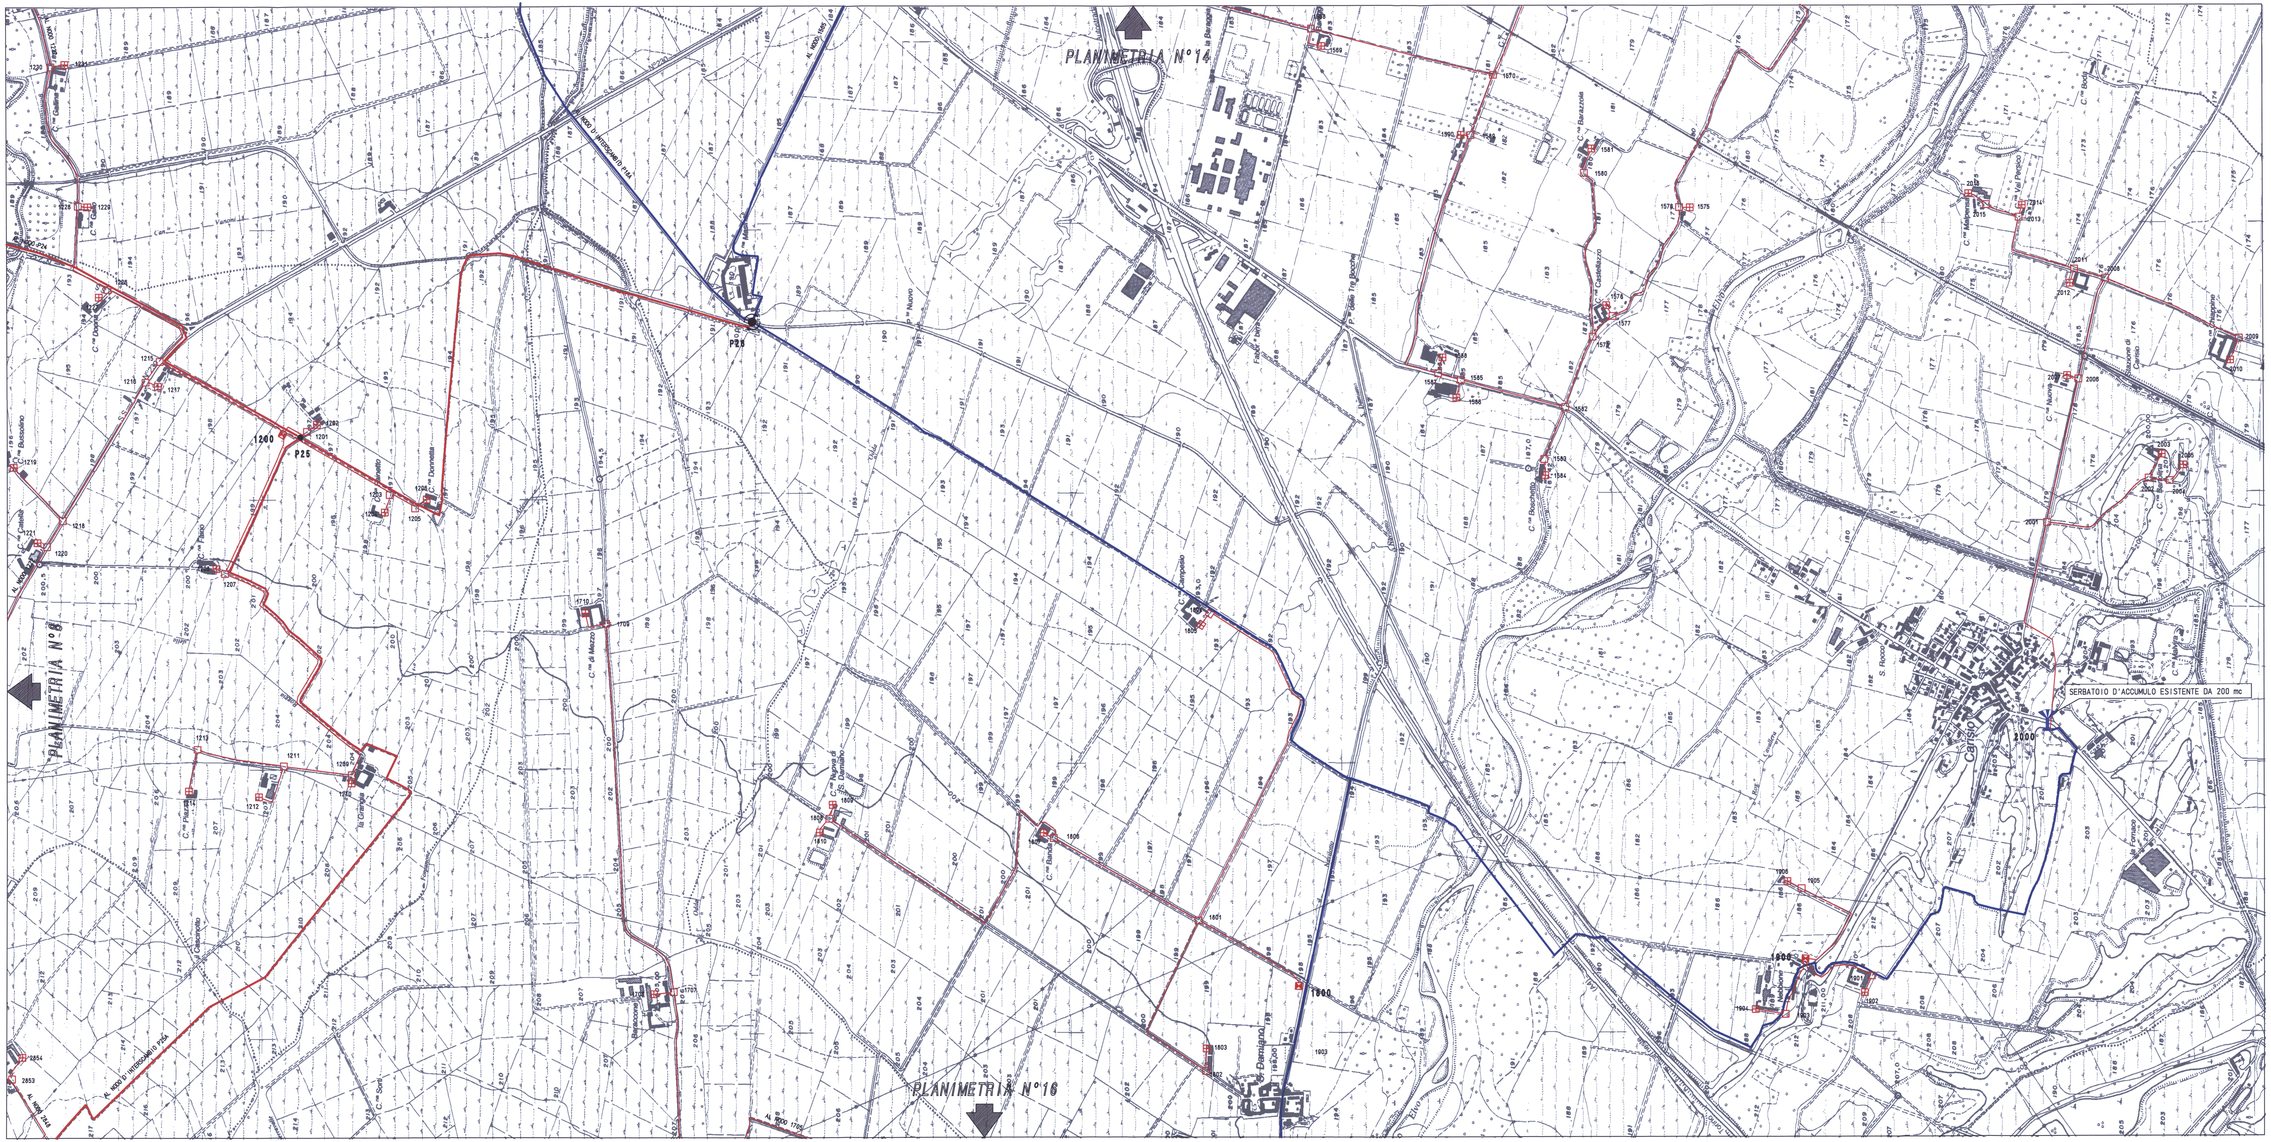
PLANIMETRIA N°14
PLANIMETRIA N°8
PLANIMETRIA N°16
SERBATOIO D'ACCUMULO ESISTENTE DA 200 mc
P25
P26
1200
2000
1900
1800
1700
1600
1500
Carisio
S. Rocco
