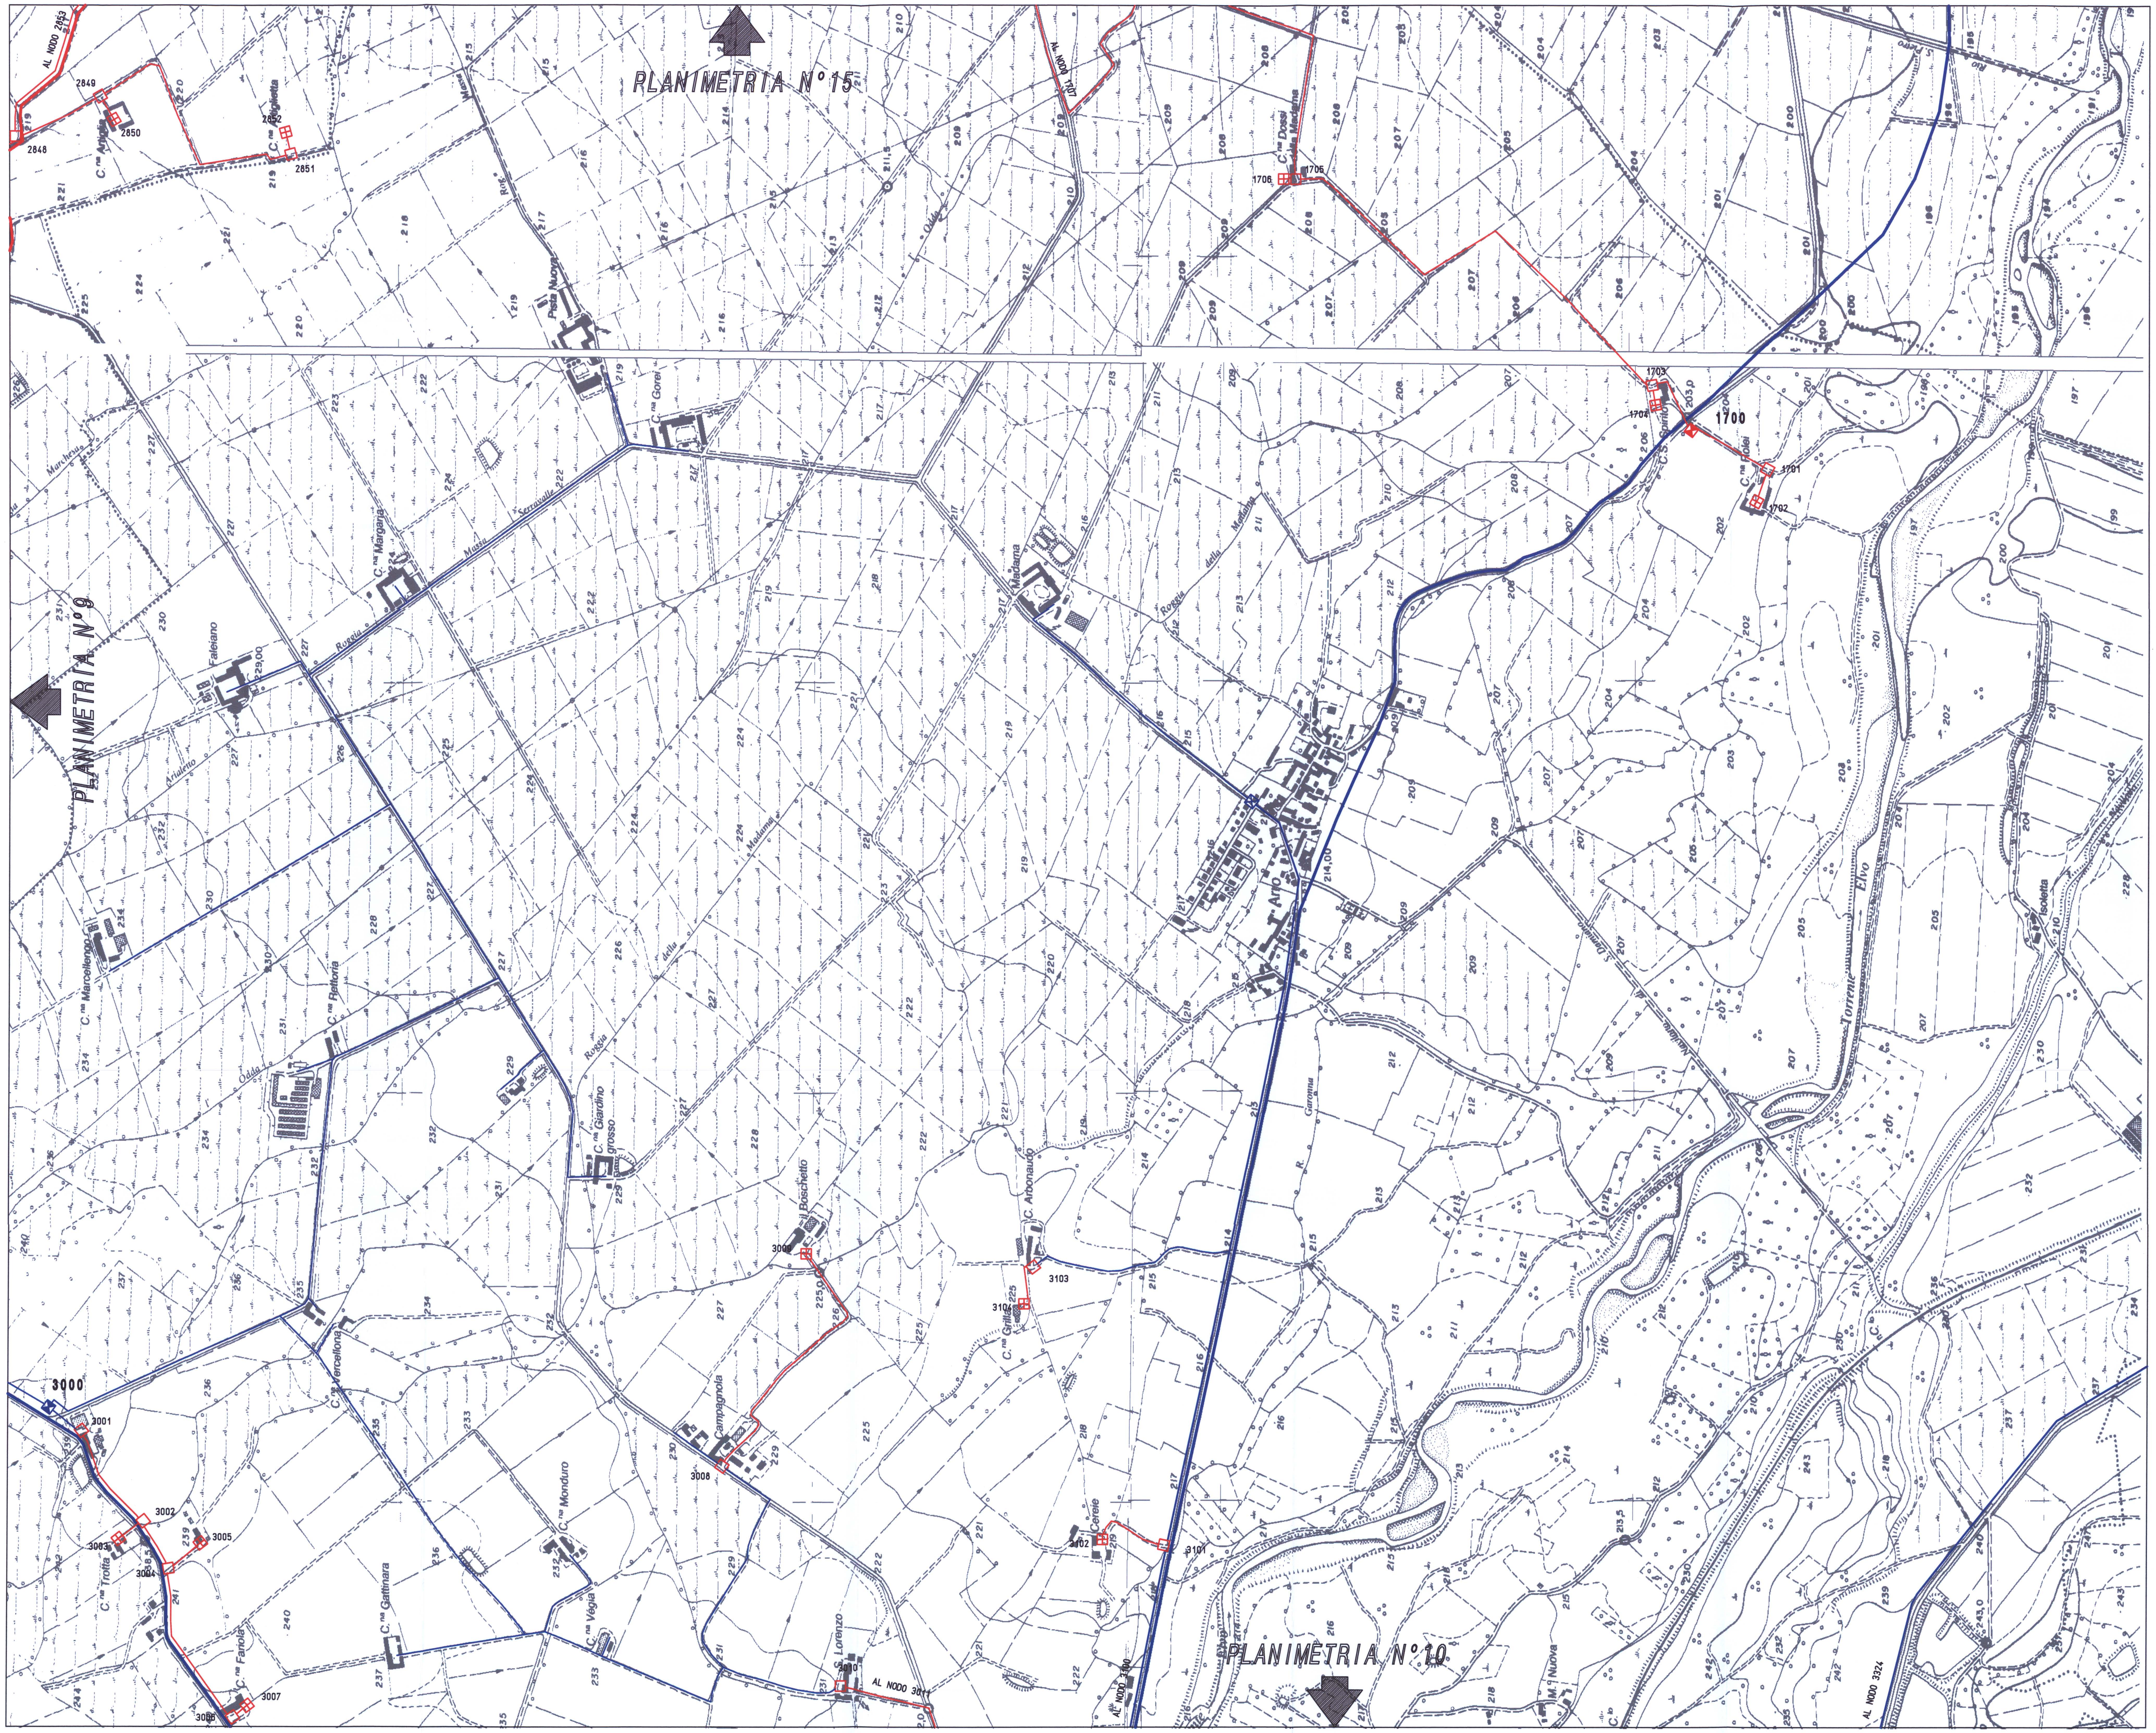

LEGENDA :

(blu)	OPERE ESISTENTI
(rosso)	OPERE IN PROGETTO

- CONDOTTA PRIMARIA
- CONDOTTA SECONDARIA
- SERBATOIO ACCUMULO ACQUA POTABILE
- SERBATOIO ACCUMULO ACQUA POTABILE IN AMPLIAMENTO
- VASCA DI MODULAZIONE
- IMPIANTO DI POTABILIZZAZIONE
- STAZIONE DI SOLLEVAMENTO
- PUNTO DI CONSEGNA ALLA RETE COMUNALE
- NODO
- NODO D'INTERSCAMBIO DELL'ACQUA DEI TRE INVASI

- CONDOTTA ACQUEDOTTI RURALI
- CABINA DI DECOMPRESSIONE
- POZZETTO DI DI DERIVAZIONE
- POZZETTO DI ALLACCIO UTENZA RURALE

CONSORZIO DI BONIFICA DELLA
BARAGGIA BIELLESE E VERCELLESE

RIFACIMENTO INVASO SUL TORRENTE SESSERA IN SOSTITUZIONE DELL'ESISTENTE PER IL SUPERAMENTO DELLE CRISI IDRICHE RICORRENTI, IL MIGLIORAMENTO DELL'EFFICIENZA IDRICA DEGLI INVASI ESISTENTI SUI TORRENTI RAVASANELLA ED OSTOLA, LA VALORIZZAZIONE AMBIENTALE DEL COMPRENSORIO

DATA: APRILE 2010

AGGIORNAMENTO PROGETTO: -

ATTIVITA' DI PROGETTAZIONE:
CONSORZIO DI BONIFICA DELLA BARAGGIA BIELLESE E VERCELLESE
STECI s.r.l. SOCIETA' DI INGEGNERIA
13100 VERCELLI - C.so Liberta', 152

IL PROGETTISTA
(Dott. Ing. Domenico CASTELLI)

UTILIZZAZIONE IDROPOTABILE

ZONA NORD-EST
PLANIMETRIA N° 16
RETE IDROPOTABILE IN PROGETTO

TAVOLA N.: DI 21

SCALA DISEGNO: 1:5000

PRATICA N 101310
ARCH. N DI 181
FILE - 101310-DI021

COLLABORAZIONE:

PROGETTO DEFINITIVO

REVISIONI ELABORATI	N°			
	DATA			
CONTROLLO		DISEGNATORE	CONTROLLO	APPROVAZIONE
	FIRMA	F.C.	M.P.	D.C.