


DISTANZE PROGRESSIVE	QUOTE TERRENO (35m)	QUOTE PROGETTO	ETTOMERICHE
7.12	5.01	94800.00	
7.15	4.84	94400.00	
7.24	4.88	94450.00	
7.33	4.86	94500.00	
7.25	5.06	94550.00	
7.10	5.25	94600.00	
6.97	7.47	94650.00	
6.83	5.04	94700.00	
6.65	5.04	94750.00	
6.44	4.85	94800.00	
6.26	4.30	94850.00	
6.38	4.86	94900.00	
6.47	6.19	95000.00	
6.50	4.59	95050.00	
4.83	6.91	95100.00	
6.68	4.81	95150.00	
6.66	4.05	95200.00	
6.75	5.00	95250.00	
6.83	4.84	95300.00	
6.85	11.77	95350.00	
6.92	5.01	95400.00	
6.96	4.14	95450.00	
7.08	5.23	95500.00	
7.17	5.20	95550.00	
7.13	5.35	95600.00	
7.23	5.18	95650.00	
7.24	5.38	95700.00	
7.26	5.37	95750.00	
7.27	9.98	95800.00	
7.33	5.47	95850.00	
7.40	5.79	95900.00	
7.42	5.86	95950.00	
7.52	5.82	96000.00	
7.54	5.86	96050.00	
7.62	6.10	96100.00	
7.67	6.12	96150.00	
7.69	6.02	96200.00	
8.56	6.09	96250.00	
9.31	6.23	96300.00	
10.11	6.24	96350.00	
10.90	6.53	96400.00	
11.66	6.57	96450.00	
12.23	6.68	96500.00	
12.72	6.28	96550.00	
12.91	6.78	96600.00	
12.99	6.81	96650.00	
12.91	6.44	96700.00	
12.83	7.18	96750.00	
12.49	7.17	96800.00	
11.96	6.93	96850.00	
11.34	6.64	96900.00	
10.57	6.67	96950.00	
9.67	6.77	97000.00	
9.47	6.58	97050.00	
9.35	7.06	97100.00	
9.22	6.78	97150.00	
9.06	7.17	97200.00	
9.05	6.97	97250.00	
9.06	7.33	97300.00	
9.06	7.03	97350.00	
9.04	7.13	97400.00	
9.05	7.14	97450.00	
9.03	7.08	97500.00	
9.05	7.31	97550.00	
9.05	6.76	97600.00	
9.12	7.34	97650.00	

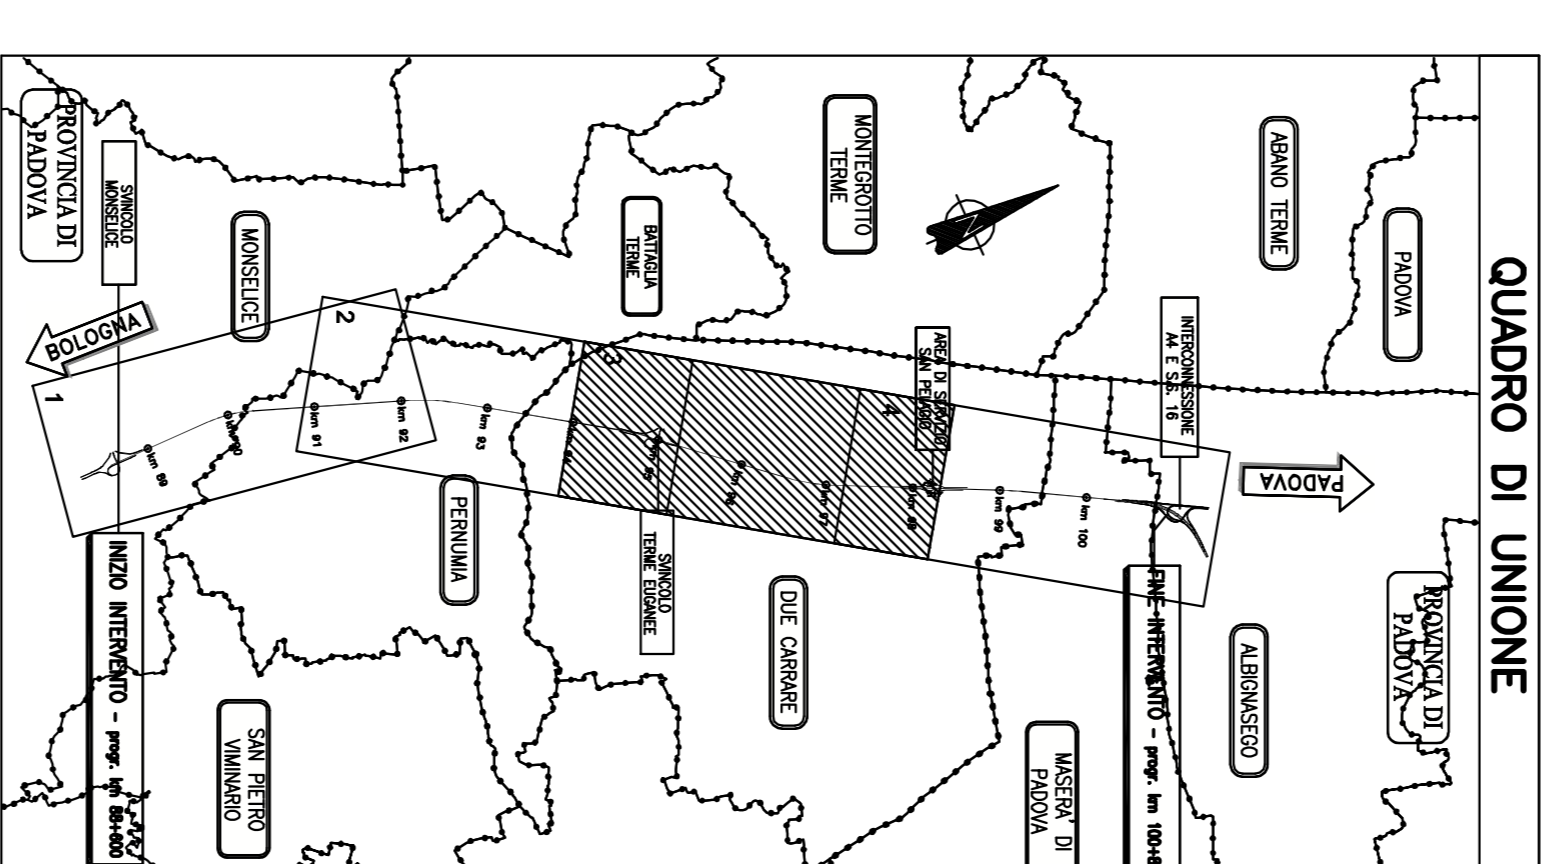

autostrade // per l'Italia
AUTOSTRADA (A13) : BOLOGNA-PADOVA
AMPLIAMENTO ALLA TERZA CORSA
TRATTO : MONSELICE - PADOVA SUD
PROGETTO DEFINITIVO

DOCUMENTAZIONE GENERALE
 GEOLOGIA GEOMORFOLOGIA ED IDROGEOLOGIA
 PLANIMETRIA E PROFILO DI INQUADRAMENTO
 IDROGEOLOGICO
 DAL KM 94+500 AL KM 97+500
 TAV. 3/4





PROGETTO DEFINITIVO
 TAV. 3/4

autostrade // per l'Italia
