

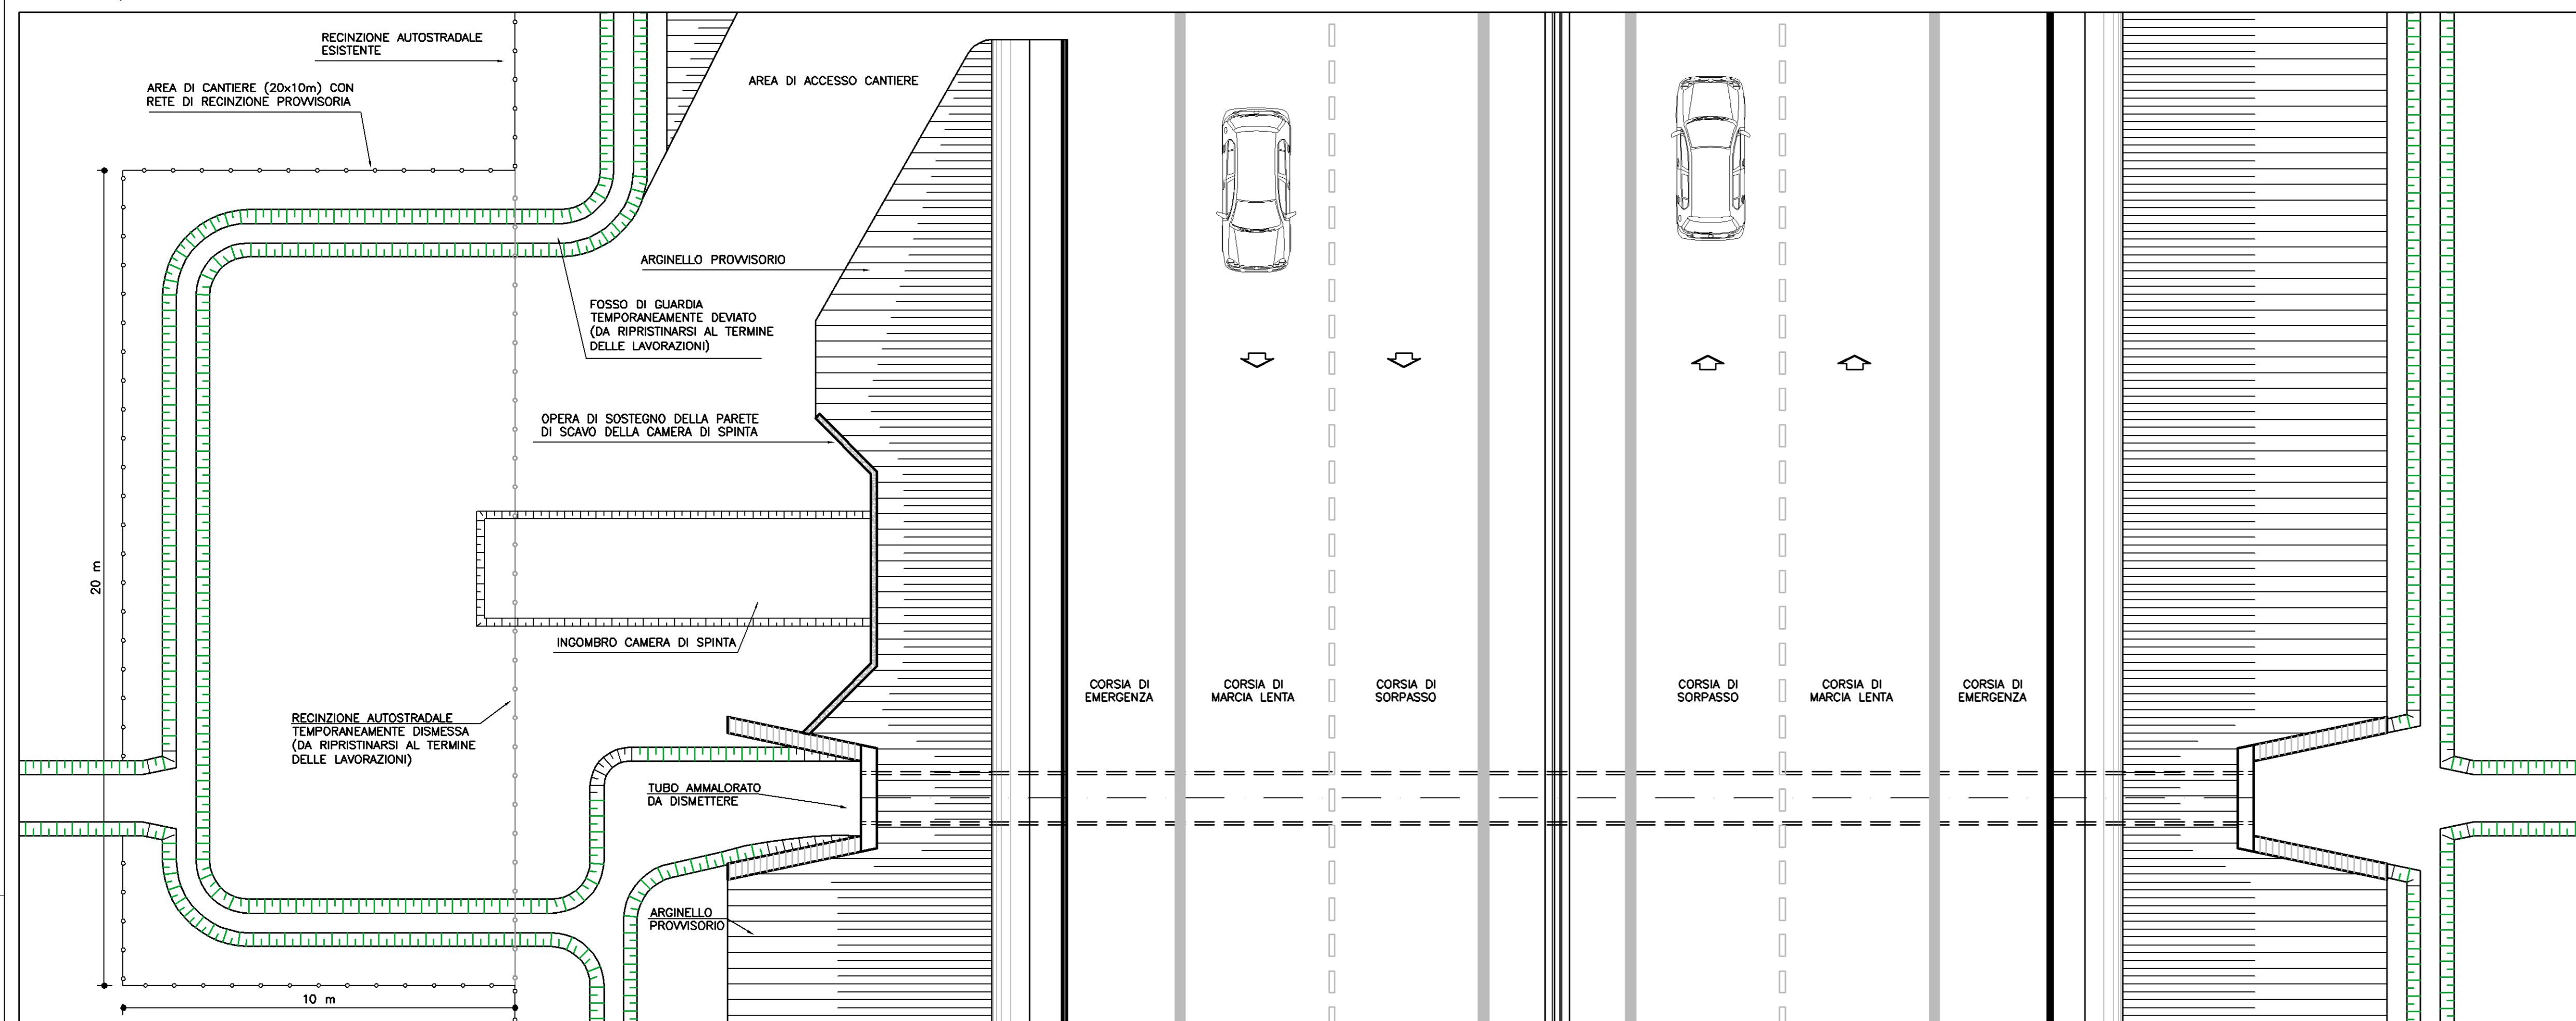
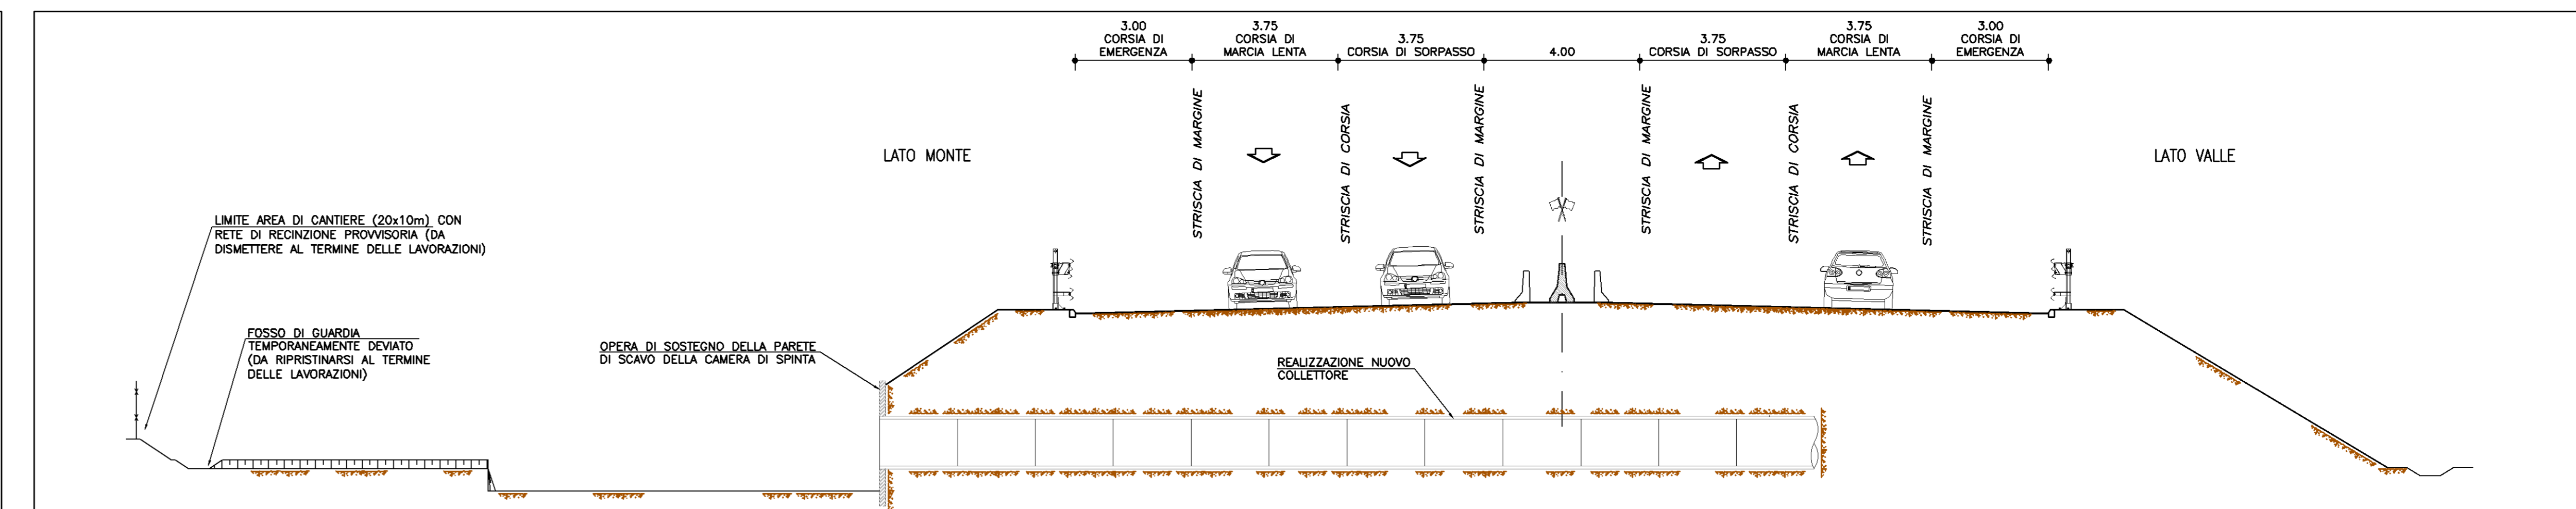



FASE 1) ALLESTIMENTO AREA DI CANTIERE E PREDISPOSIZIONE CAMERA DI SPINTA E MACCHINA SPINGITUBO

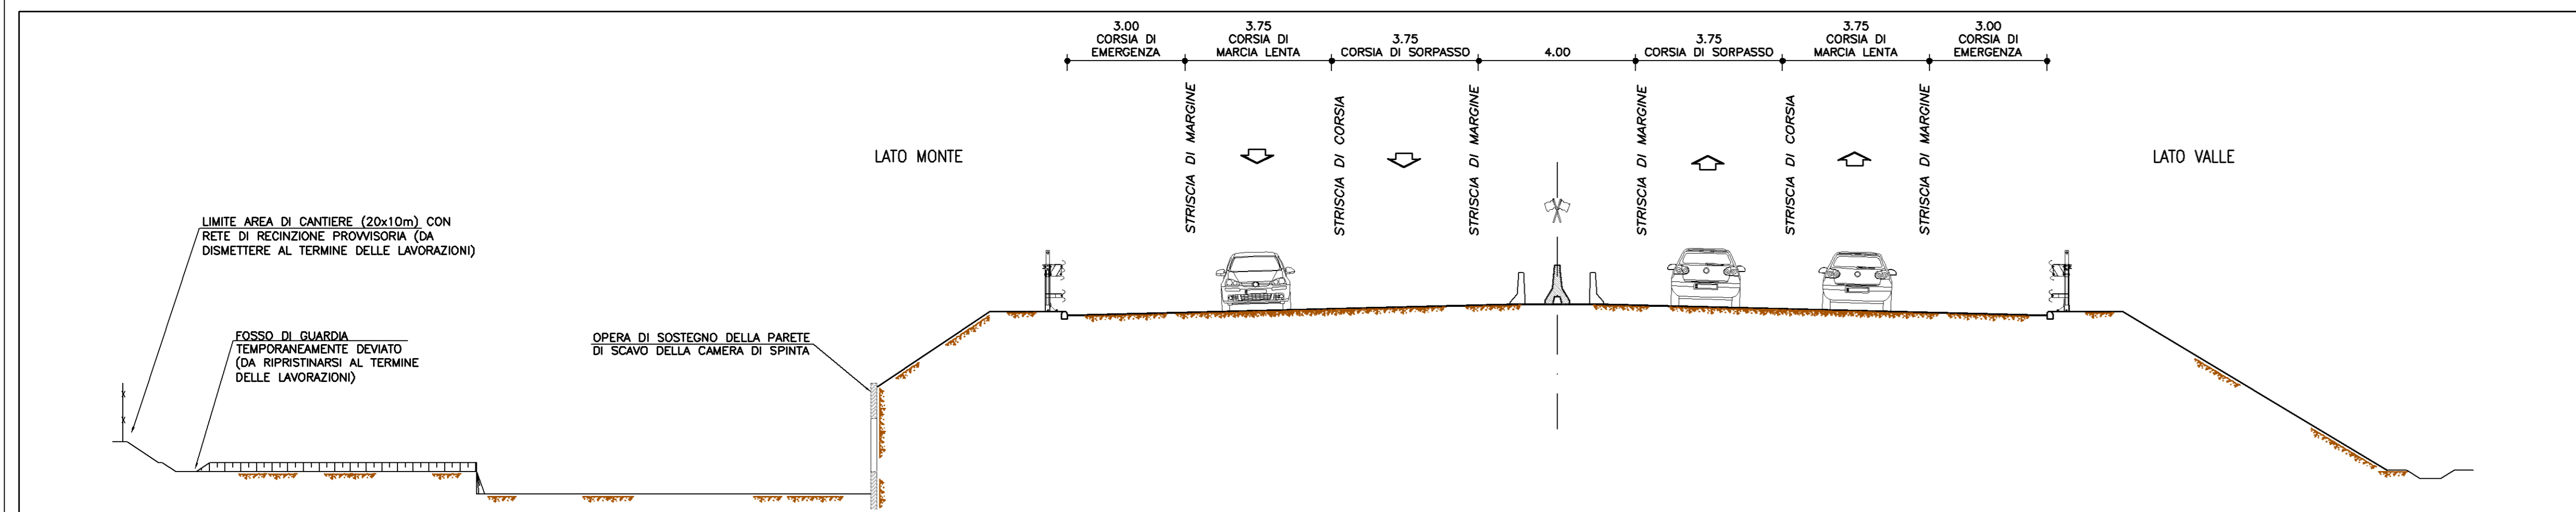




FASE 2) REALIZZAZIONE NUOVO TOMBINO MEDIANTE SPINGITUBO

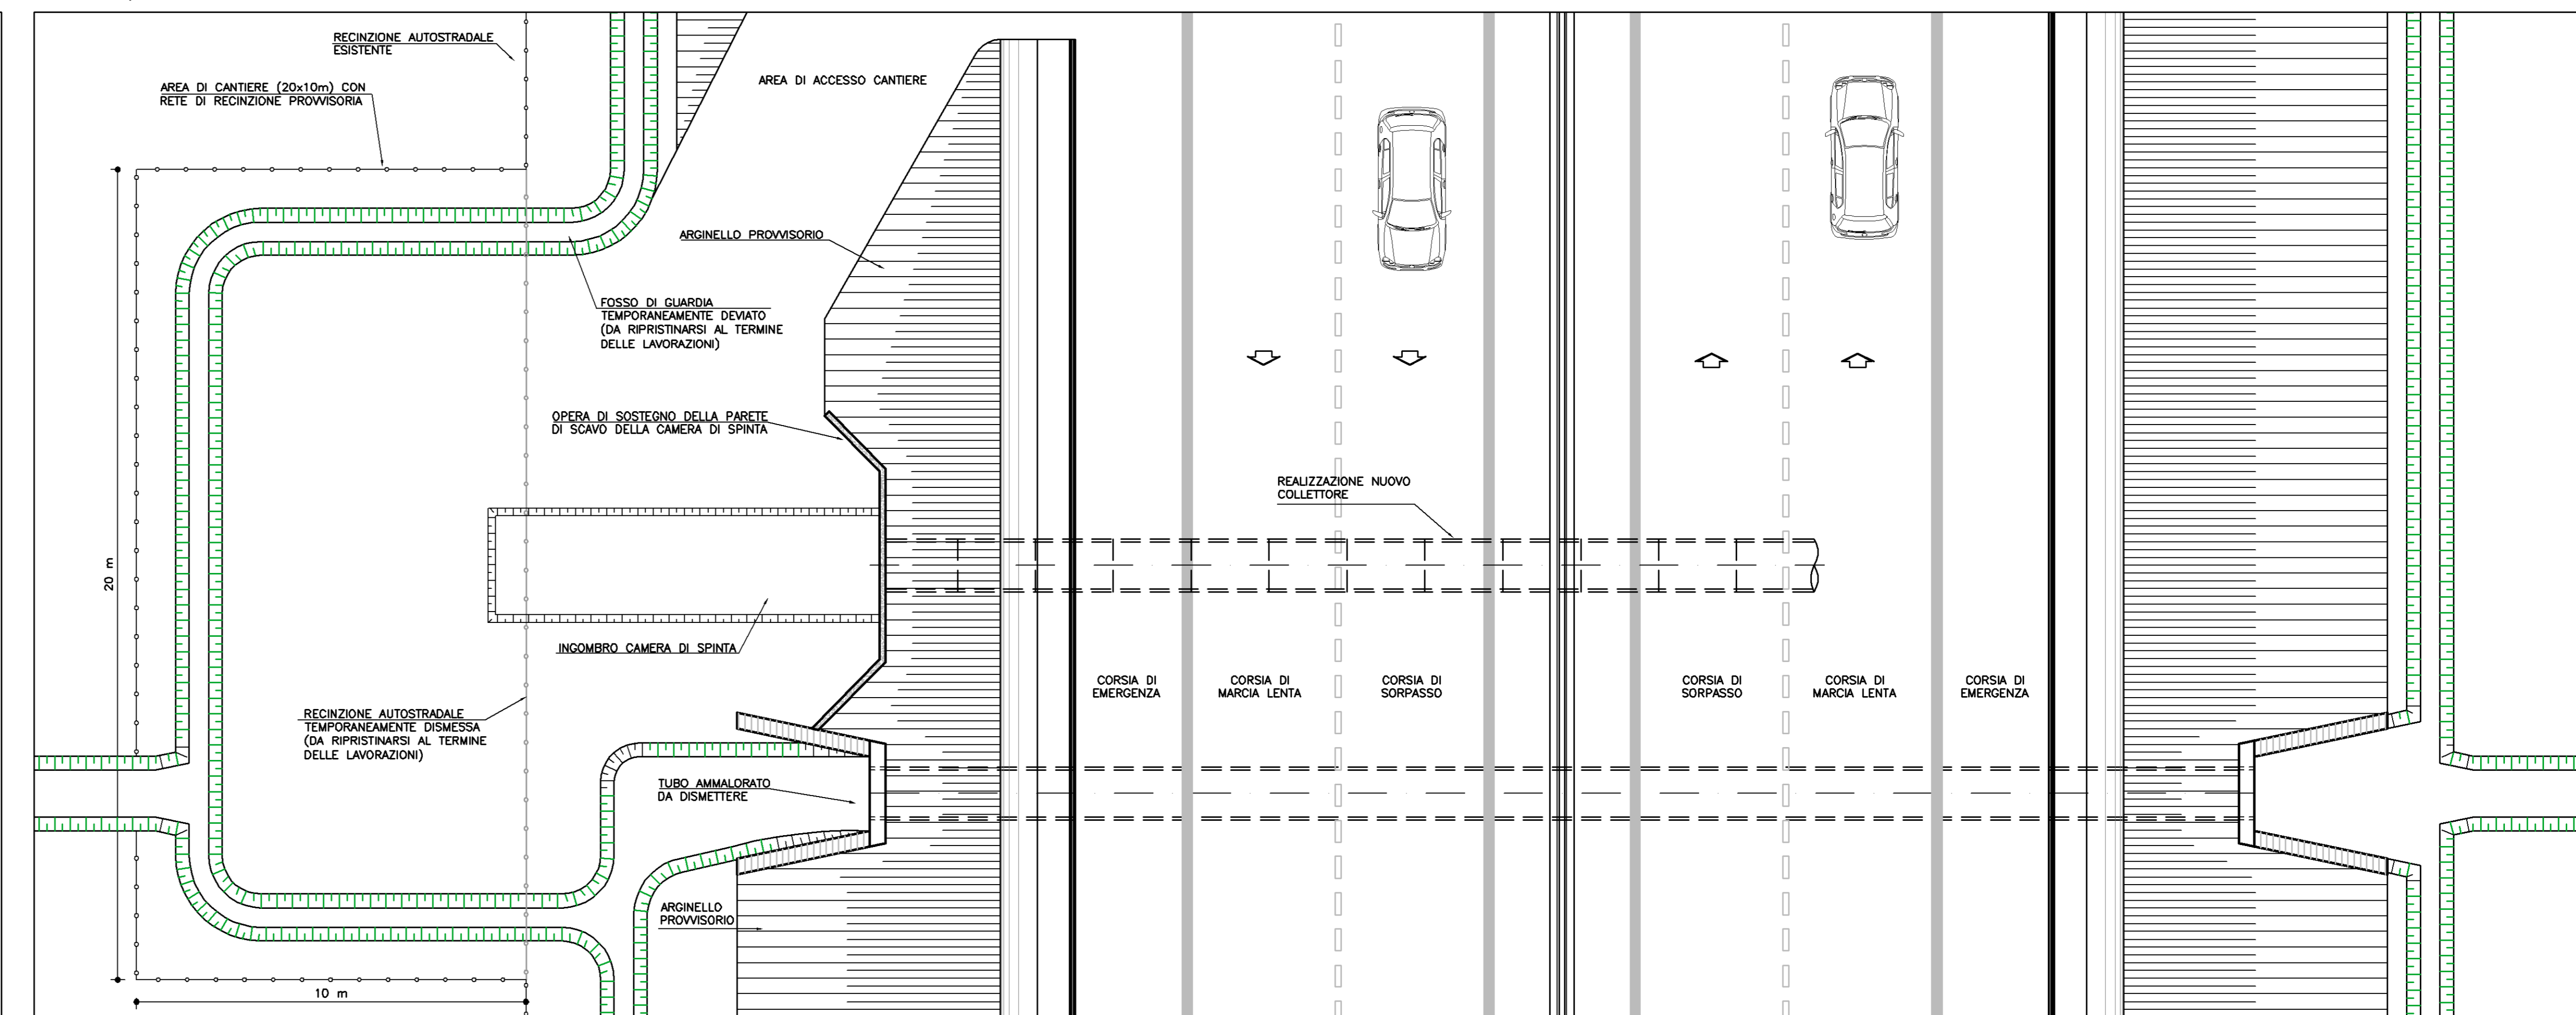

FASE 3) INERTIZZAZIONE OPERA ESISTENTE E REALIZZAZIONE MANUFATTI DI IMBOCCO E SBocco NUOVO TOMBINO

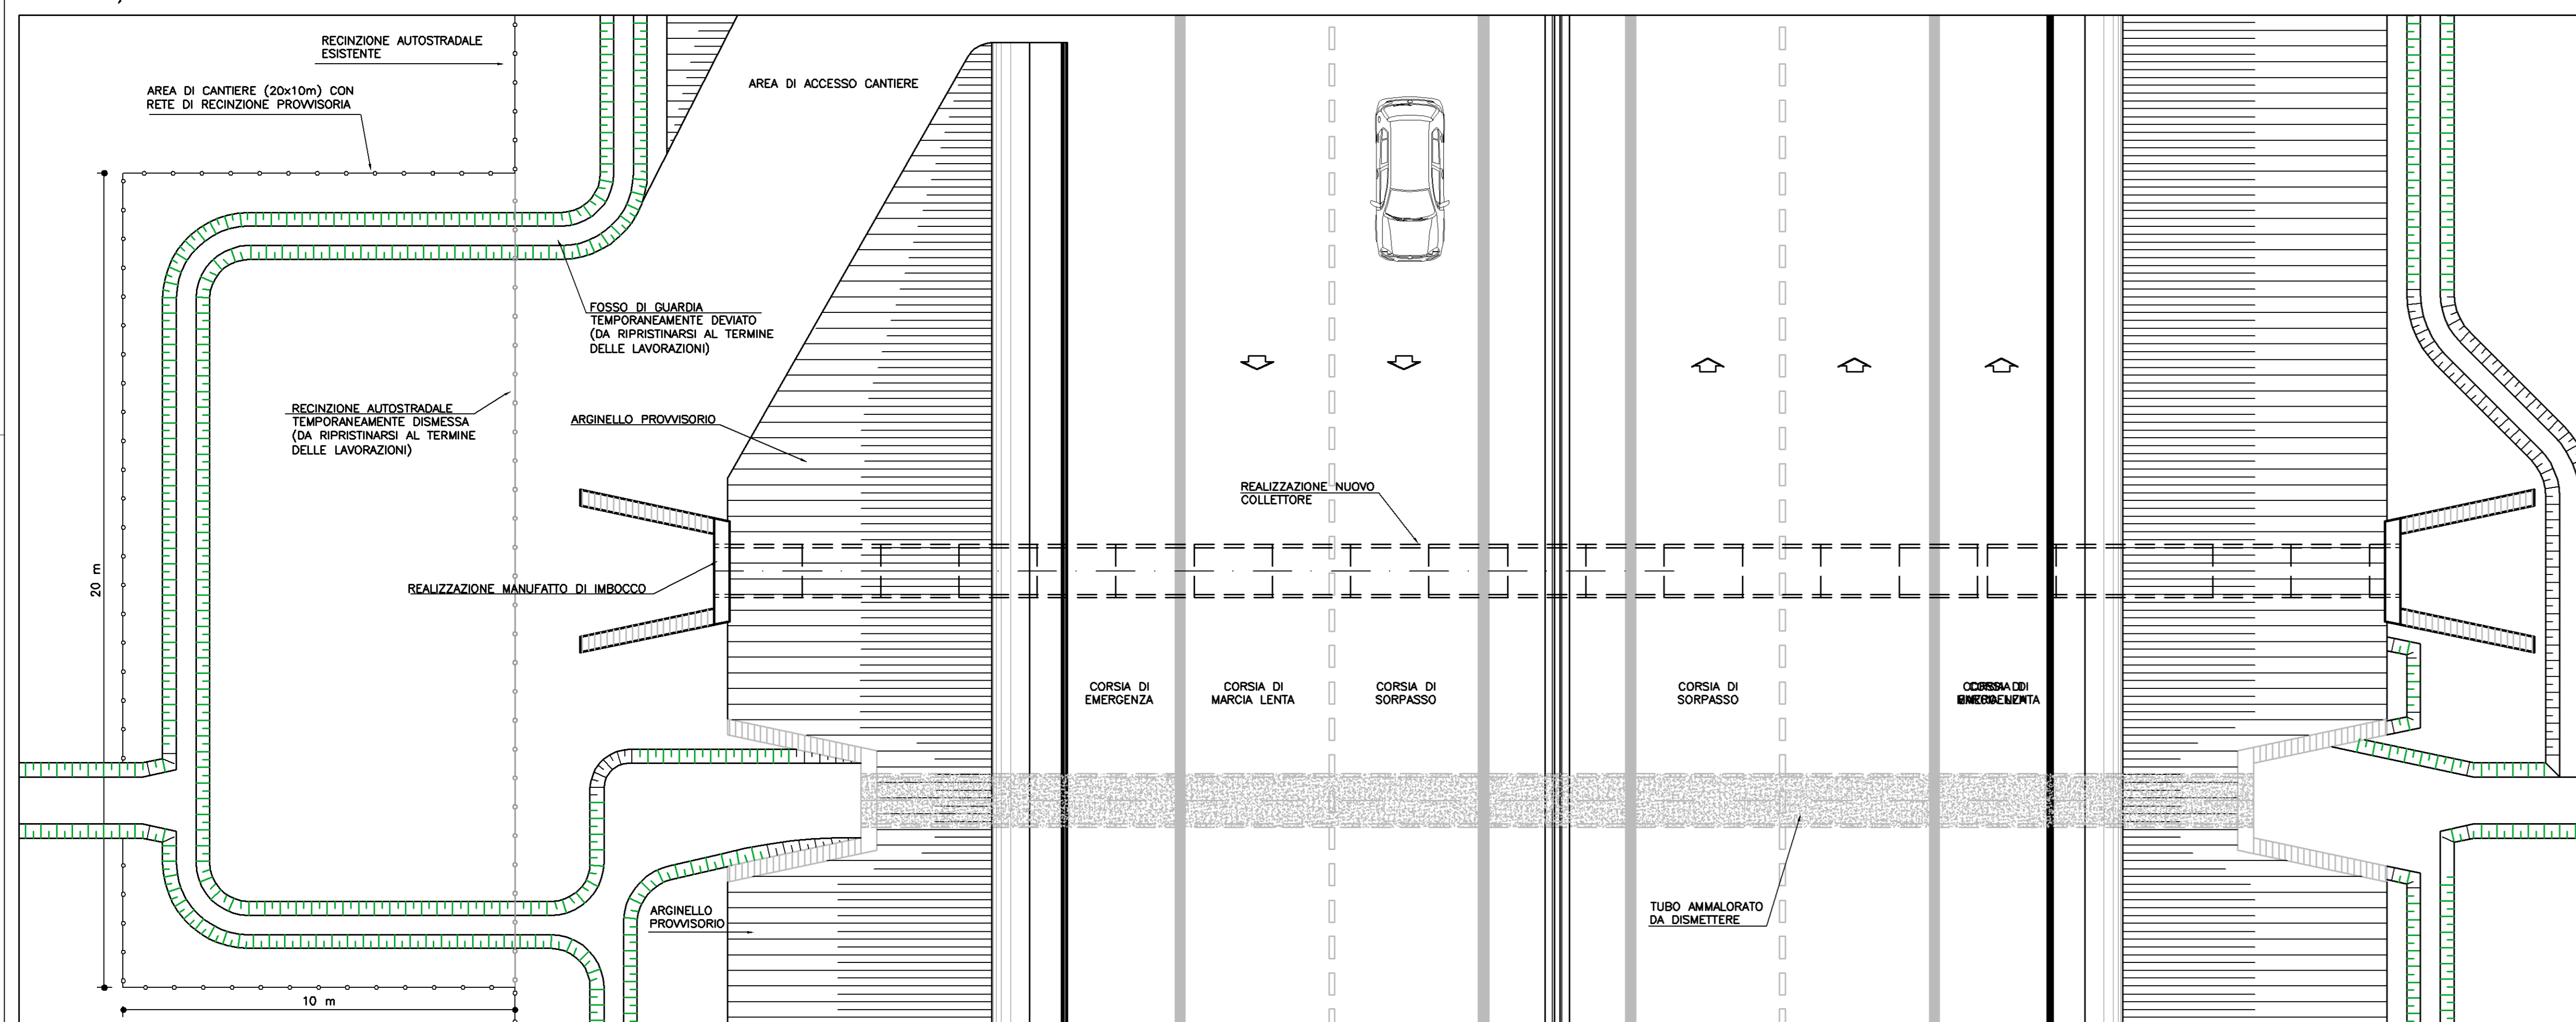

FASE 4) RIPRESA CONTINUITA' IDRAULICA E RIPRISTINO DELLO STATO DEI LUOGHI

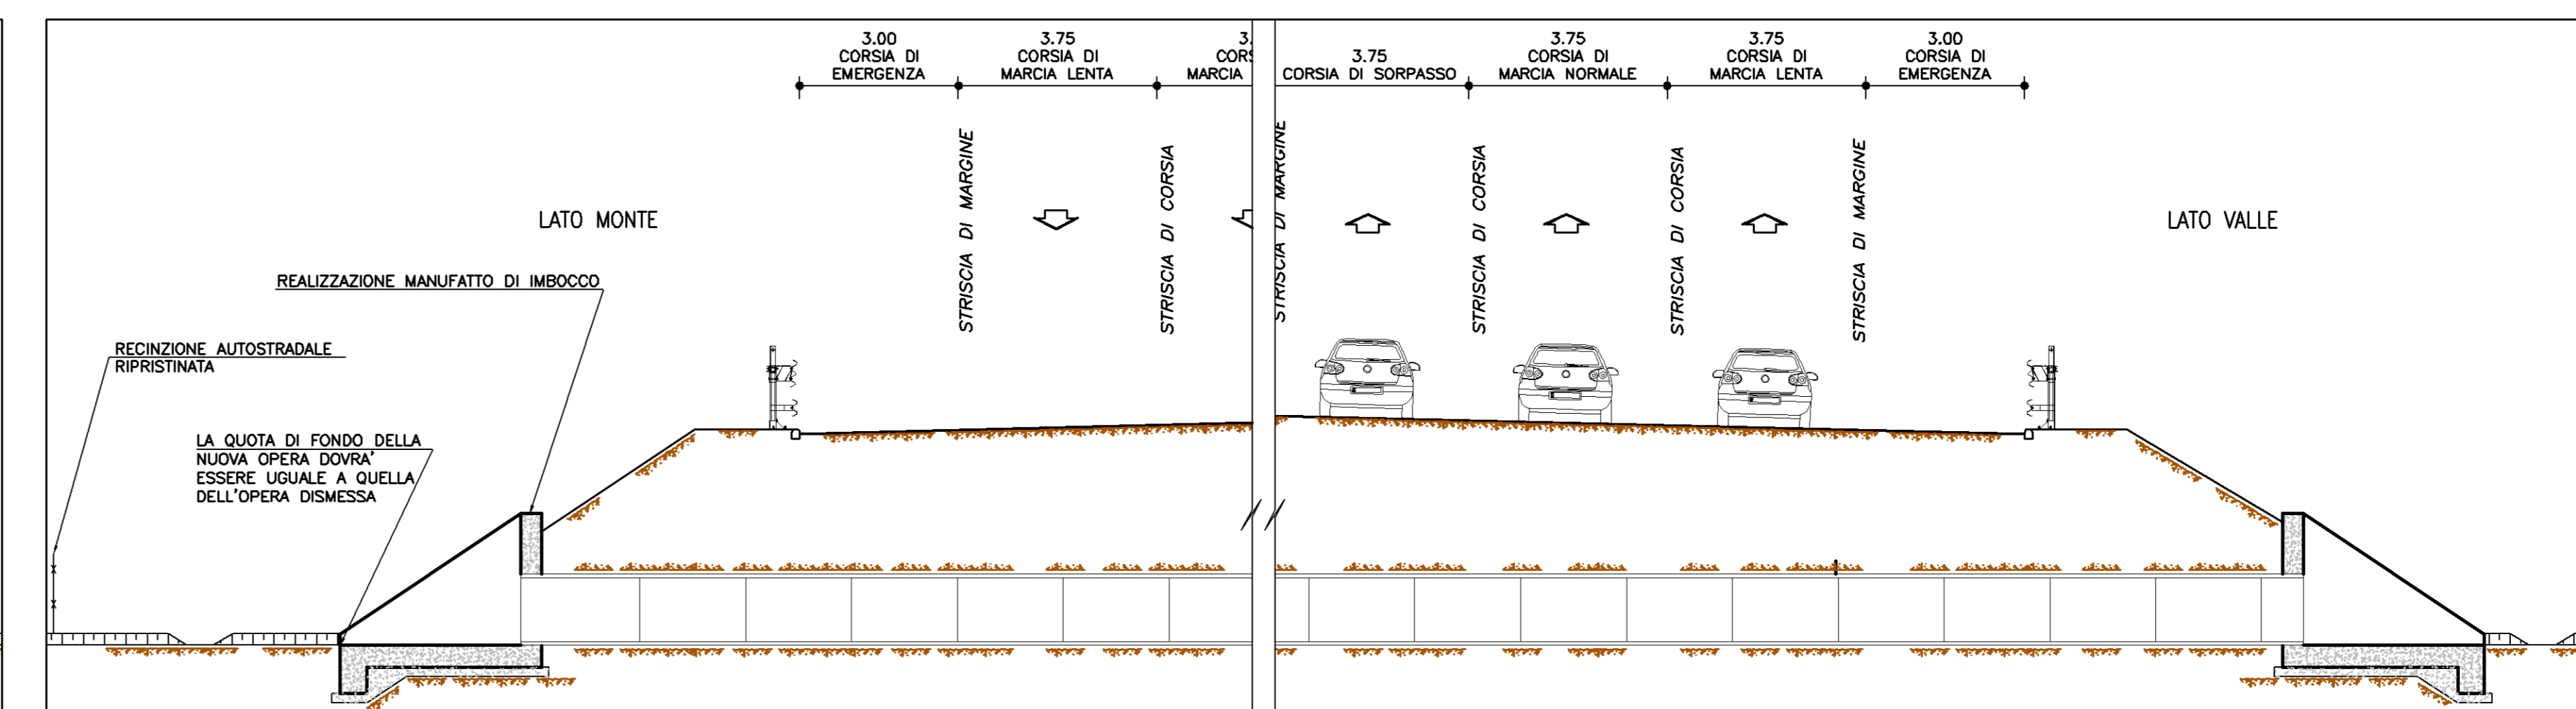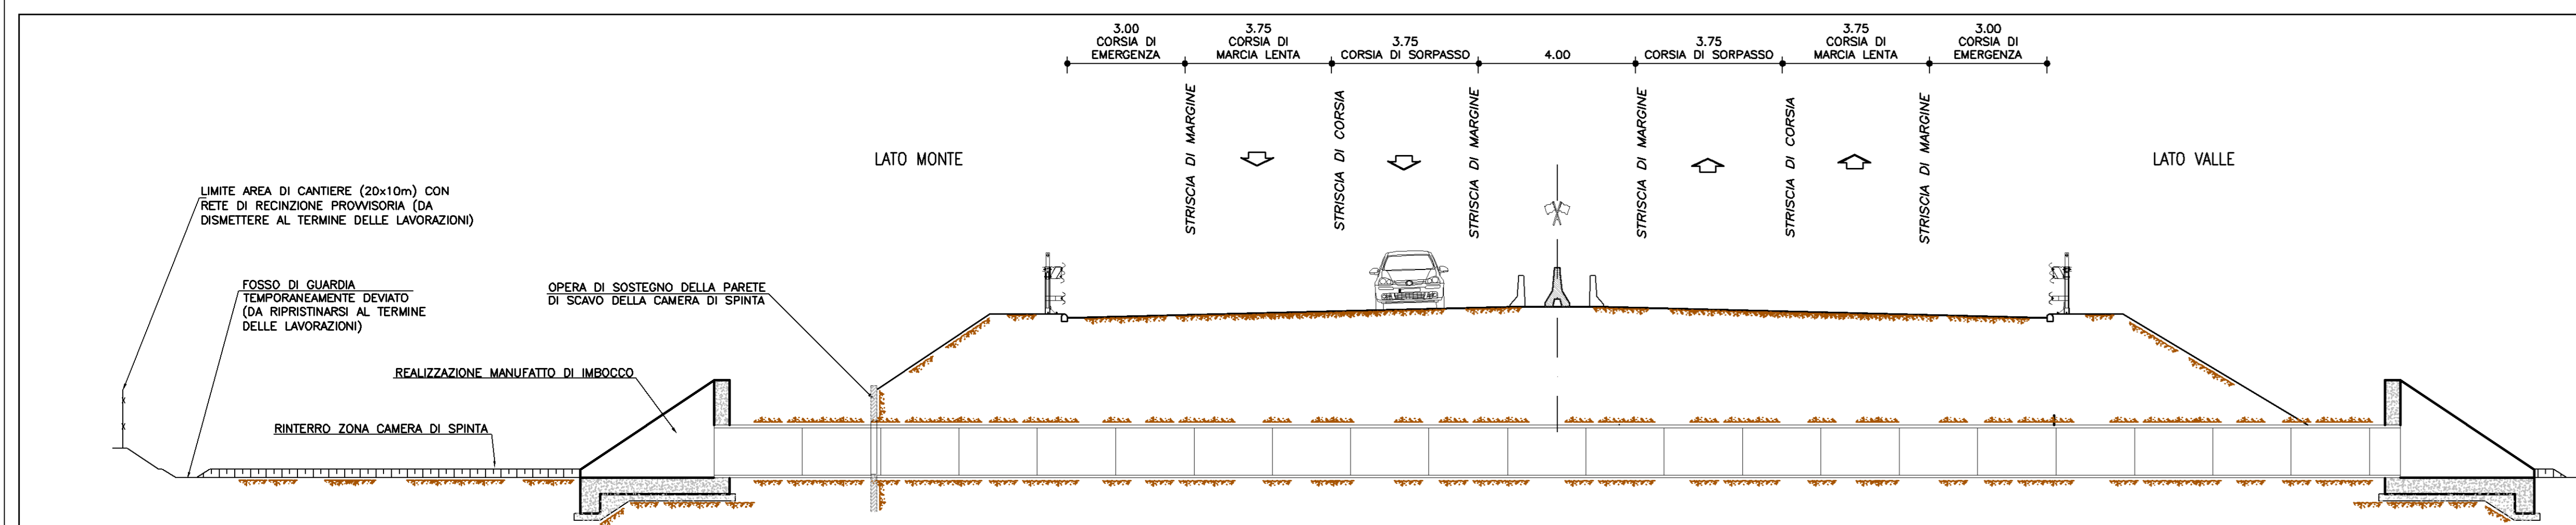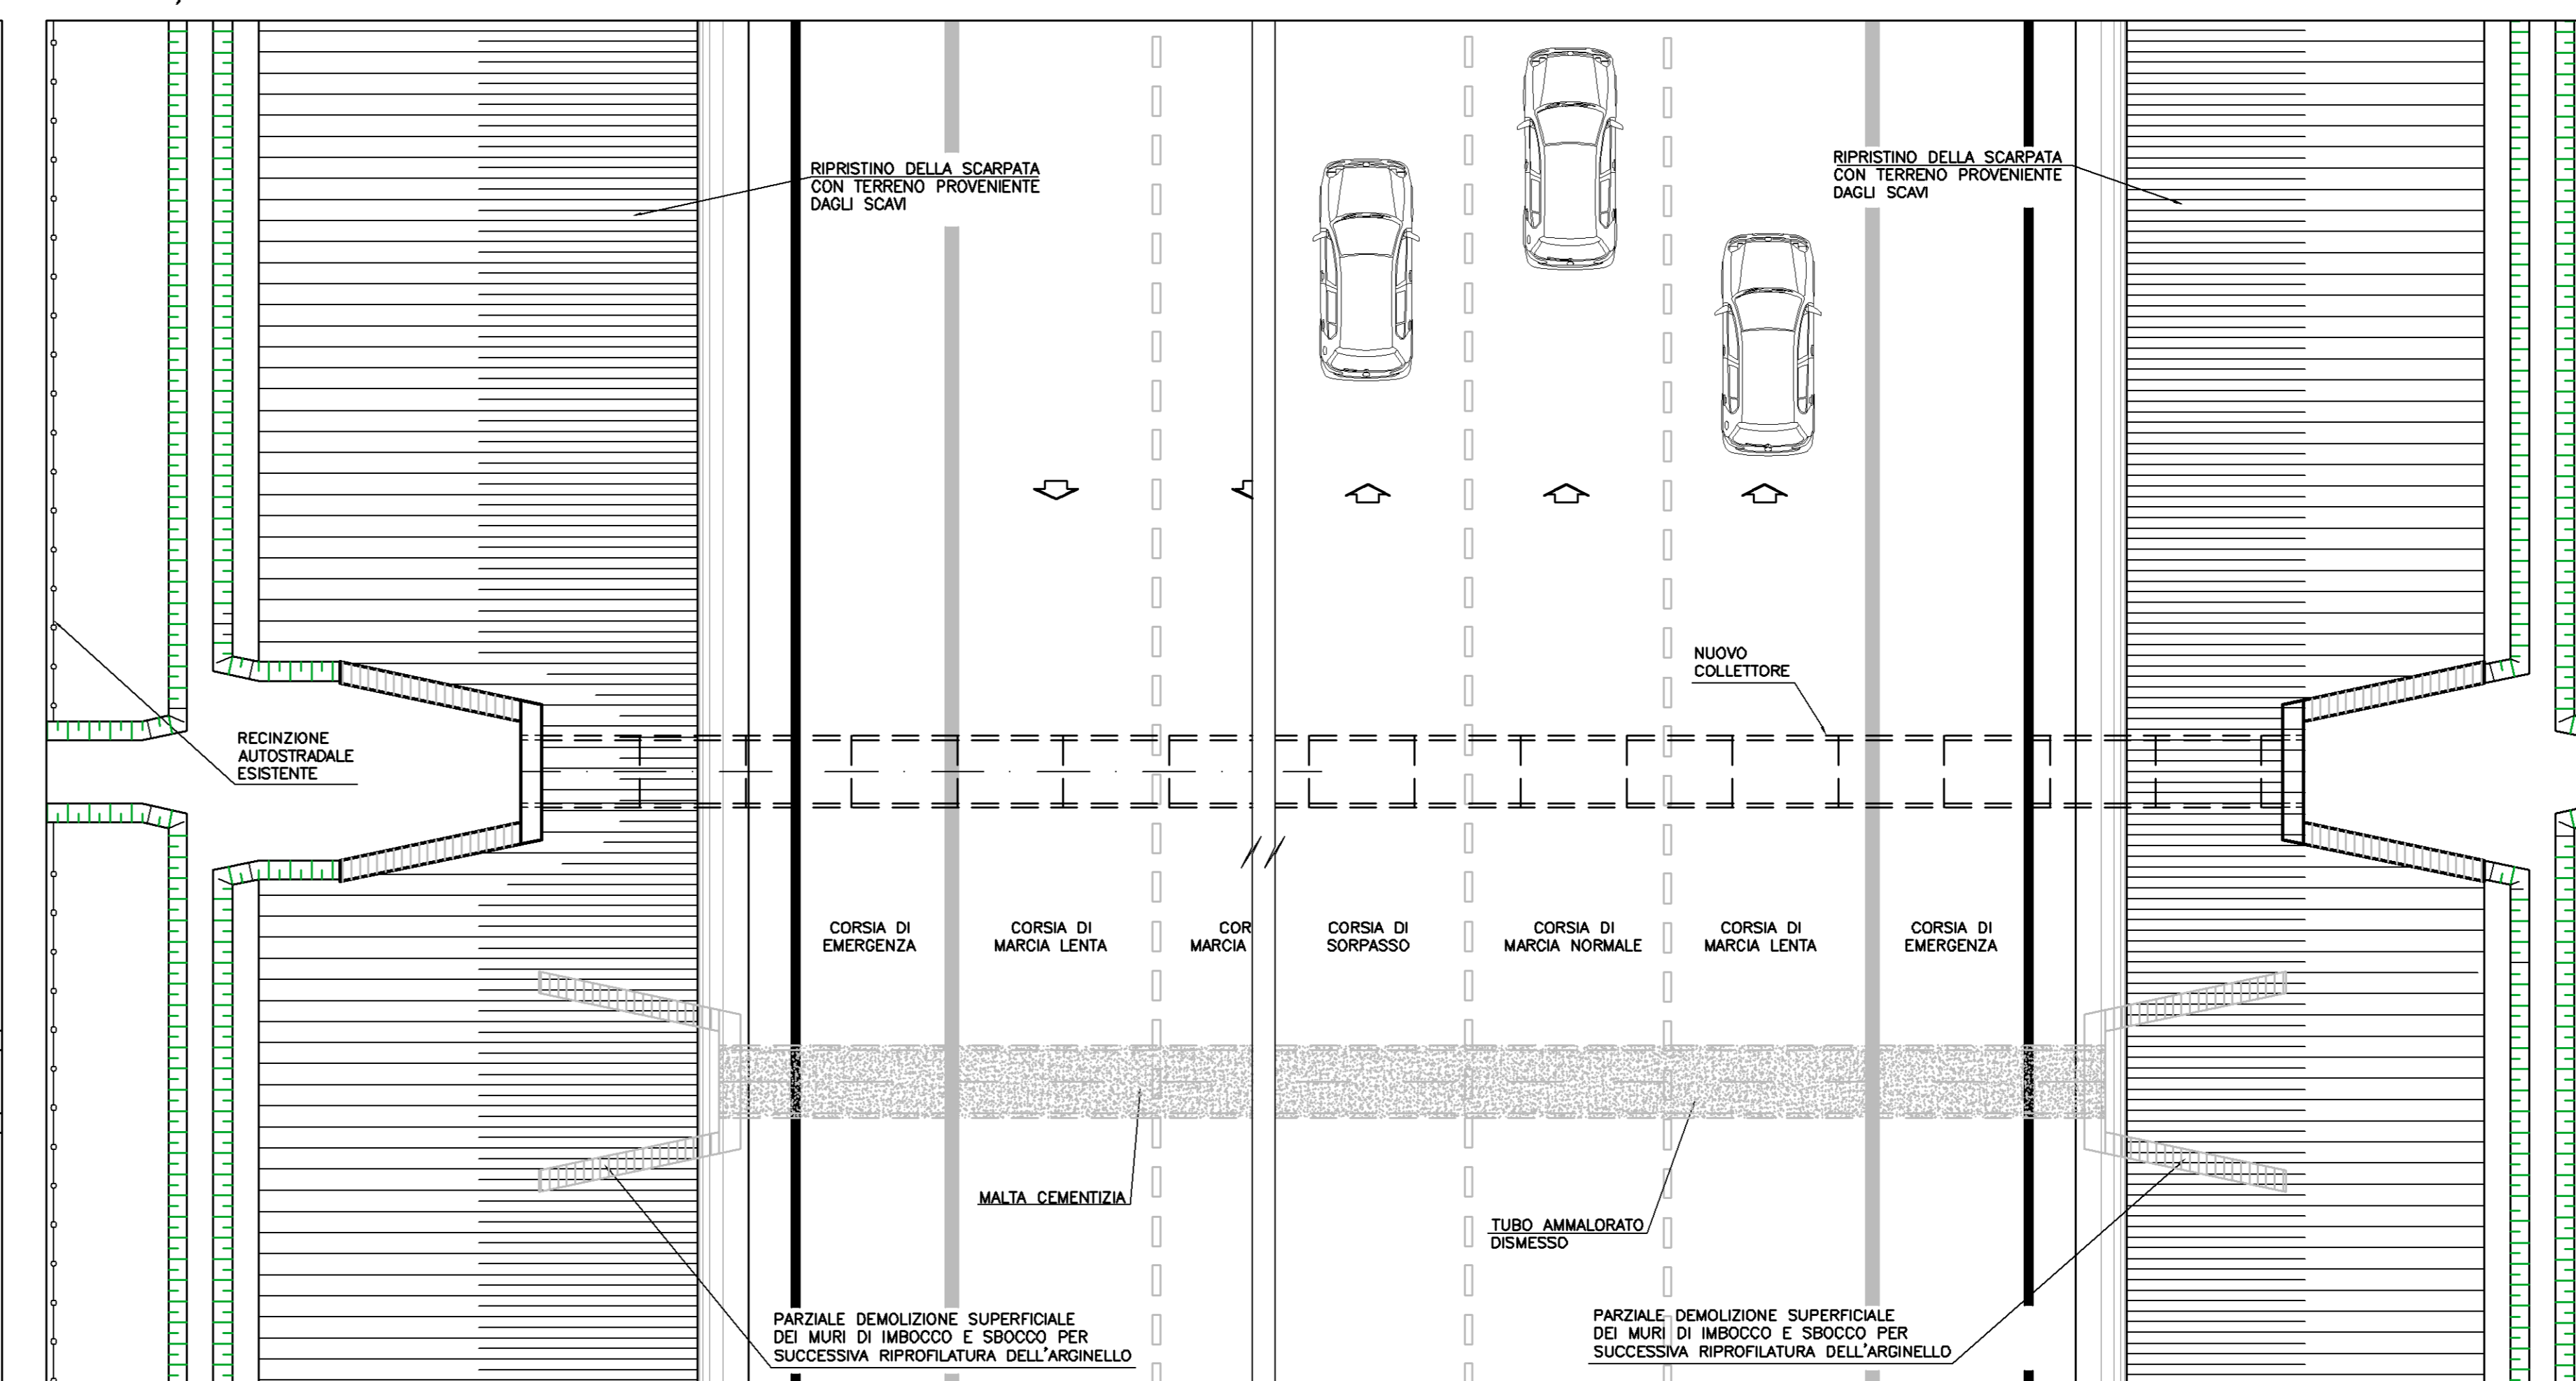

**autostrade** // per l'italia  
 AUTOSTRADA (A13) : BOLOGNA-PADOVA

AMPLIAMENTO ALLA TERZA CORSIA  
 TRATTO : MONSELICE - PADOVA SUD

PROGETTO DEFINITIVO  
 CORPO AUTOSTRADALE  
 IDROLOGIA E IDRAULICA  
 Interferenze idrografiche

Interventi di sistemazione idraulica: tipologico opere minori - tombino circolare in cls - sostituzione con spingitubo

<b>IL PROGETTISTA SPECIALISTICO</b> Ing. Paolo De Foli Via. Ingeg. Pavia N. 1578 RESPONSABILE IDROLOGIA E IDRAULICA		<b>IL RESPONSABILE INTERAZIONE</b> PRESSIONE SPECIFICAZIONE Ing. Mario Lovarador Via. Ingeg. Milano N. 29630		<b>IL DIRETTORE TECNICO</b> Ing. Orlando Mezzan Via. Ingeg. Pavia N. 1466 PROGETTAZIONE NUOVE OPERE AUTOSTRADALE																			
<table border="1"> <thead> <tr> <th colspan="2">CODICE IDENTIFICATIVO</th> <th colspan="2">SOSTITUZIONE</th> <th colspan="2">INTERVENTO</th> </tr> <tr> <th>Stato</th> <th>Classe</th> <th>Area</th> <th>Quantità</th> <th>Importo</th> <th>Importo</th> </tr> </thead> <tbody> <tr> <td>11130500003000000000000000</td> <td></td> <td></td> <td></td> <td>DR0051</td> <td></td> </tr> </tbody> </table>						CODICE IDENTIFICATIVO		SOSTITUZIONE		INTERVENTO		Stato	Classe	Area	Quantità	Importo	Importo	11130500003000000000000000				DR0051	
CODICE IDENTIFICATIVO		SOSTITUZIONE		INTERVENTO																			
Stato	Classe	Area	Quantità	Importo	Importo																		
11130500003000000000000000				DR0051																			
<b>PEOPLE MANAGER</b> Ing. Mario Lovarador Via. Ingeg. Milano N. 29630		<b>SUPPORTO SPECIALISTICO</b> Ing. Mario Lovarador Via. Ingeg. Milano N. 29630		<b>REVISIONE</b>																			
REDAZIONE		VERIFICA		<table border="1"> <tr><td>1</td><td>0</td><td>SETTEMBRE 2014</td></tr> <tr><td>2</td><td>-</td><td>-</td></tr> <tr><td>3</td><td>-</td><td>-</td></tr> <tr><td>4</td><td>-</td><td>-</td></tr> </table>		1	0	SETTEMBRE 2014	2	-	-	3	-	-	4	-	-						
1	0	SETTEMBRE 2014																					
2	-	-																					
3	-	-																					
4	-	-																					