FONDAZIONE CANDELABRI CON POZZETTO PER PALO DA 11.5 m F.T.

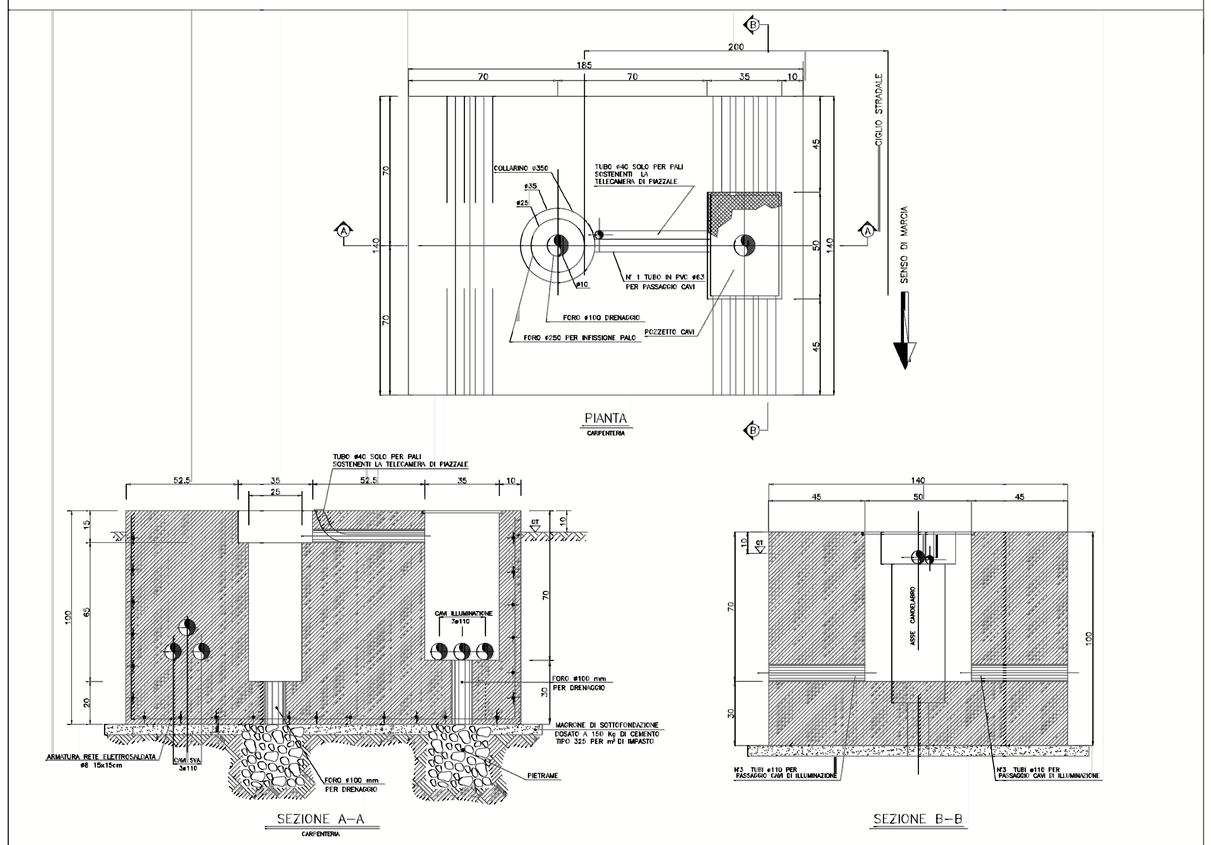

PARTICOLARE BLOCCO DI FONDAZIONE CON REGGISCARPATA

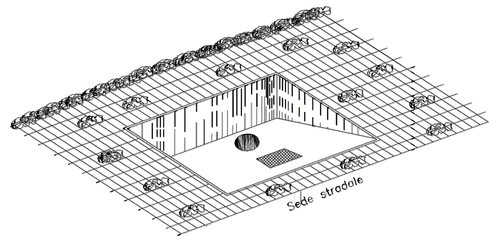

POSA CAVIDOTTI IN BANCHINA

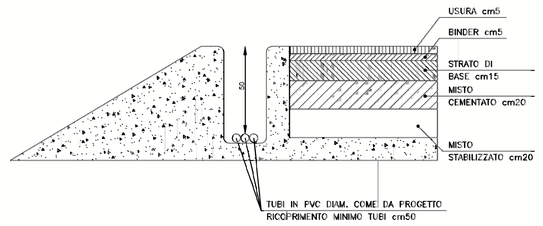

PREDISPOSIZIONE ATTRAVERSAMENTI SUI RAMI DI SVINCOLO

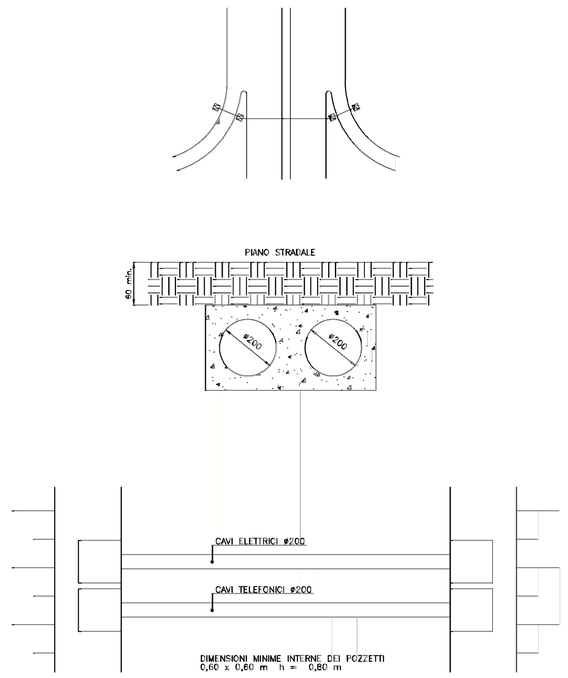

POZZETTO 60x60 PER ATTRAVERSAMENTO

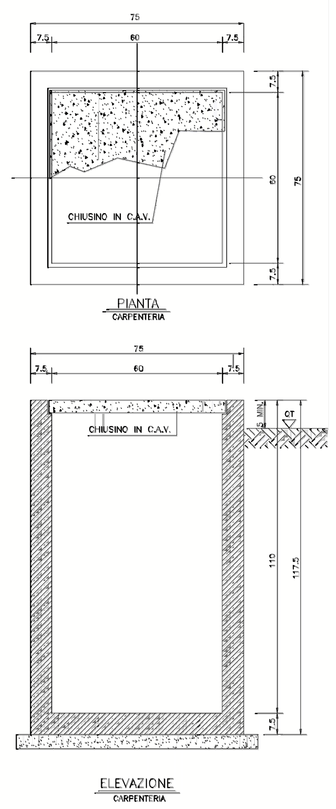

POZZETTO 80x80 PER 7BCP

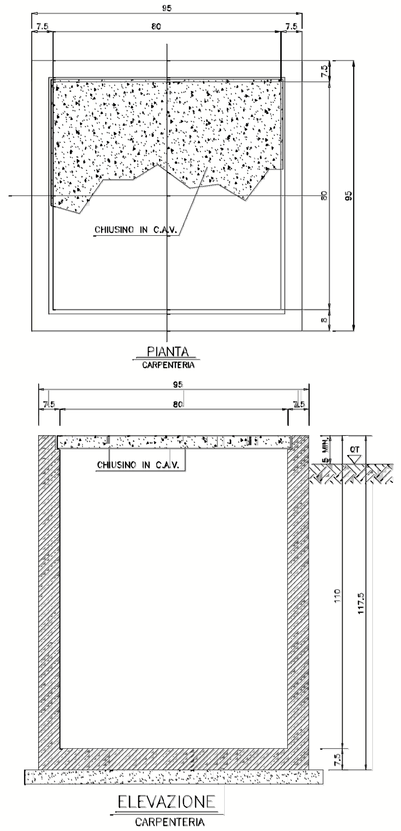

POZZETTO 80x125 PER FIBRA OTTICA

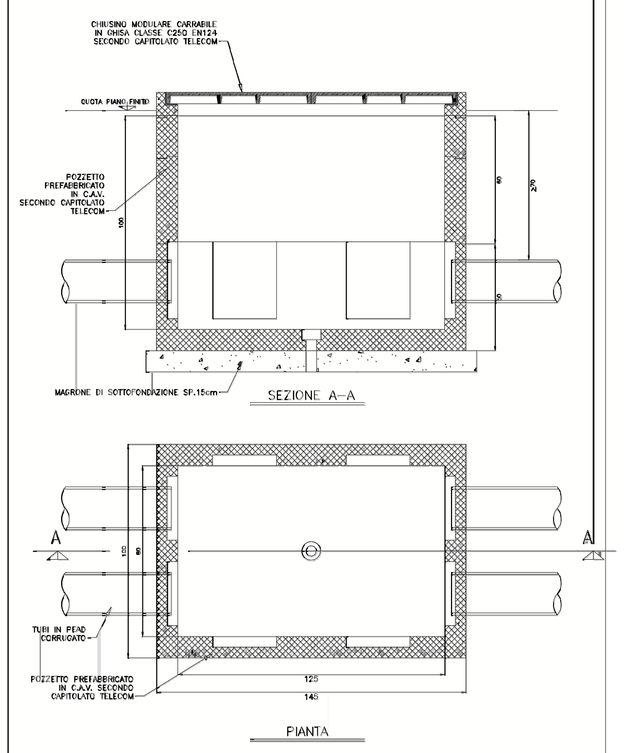

POZZETTO ROMPITRATTA

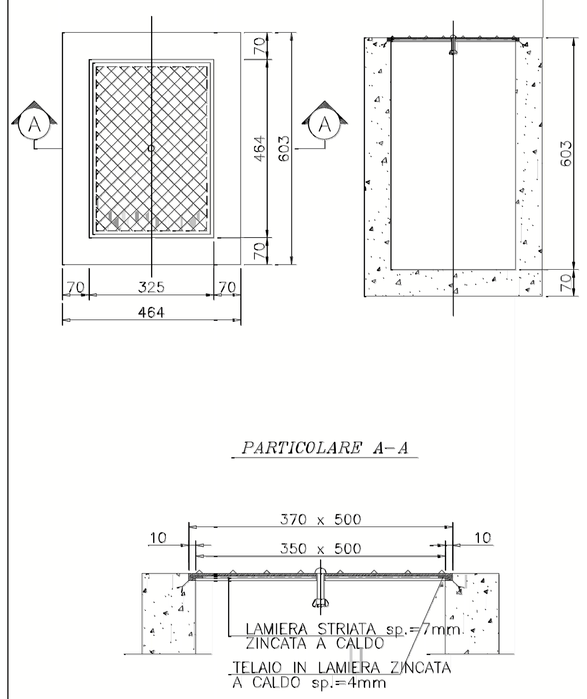

autostrade per l'italia

AUTOSTRADA (A13) : BOLOGNA–PADOVA

AMPLIAMENTO ALLA TERZA CORSIA
TRATTO : MONSELICE – PADOVA SUD

PROGETTO DEFINITIVO

CORPO AUTOSTRADALE

IMPIANTI ELETTROMECCANICI
Illuminazione svincoli

PARTICOLARI CIVILI DEGLI IMPIANTI DI ILLUMINAZIONE ESTERNA E POZZETTO FIBRA OTTICA

IL PROGETTISTA SPECIALISTICO	IL RESPONSABILE INTEGRAZIONE PRESTAZIONI SPECIALISTICHE	IL DIRETTORE TECNICO
Ing. Luigi Schiavetta Ord. Ingg. Pavia n.1272	Ing. Ilaria Lavander Ord. Ingg. Milano N. 29830	Ing. Orlando Mazza Ord. Ingg. Pavia N. 1496 PROGETTAZIONE NUOVE OPERE AUTOSTRADALI

CODICE IDENTIFICATIVO																												Ordinatore:
RIFERIMENTO PROGETTO								RIFERIMENTO DIRETTORI												RIFERIMENTO ELABORATO								
Codice Commessa	Lotto, Sub-Prog, Cod. Prog.		Fase	Capitolo	Paragrafo	WBS							PARTE D'OPERA					Tip.	Disciplina	Progressivo		Rev.						—
1	1	1	3	0	5	0	0	0	0	0	3	0	0	0	0	0	0	0	0	0	0	0	0	0	0	0	I	M	P	0	0	2	2	–	–	SCALA: –

					REVISIONE	
spea INGINEERING / Atlantia	PROJECT MANAGER: Ing. Ilaria Lavander Ord. Ingg. Milano N. 29830		SUPPORTO SPECIALISTICO:		n.	data
					0	SETTEMBRE 2016
					1	—
					2	—
					3	—
	REDATTO:	—	VERIFICATO:	—	4	—

	VISTO DEL COMMITTENTE	VISTO DEL CONCEDENTE
	autostrade per l'italia IL RESPONSABILE UNICO DEL PROCEDIMENTO Ing. Antonio Toni	Ministero delle Infrastrutture e dei Trasporti DIPARTIMENTO PER LA RICERCA AERONAUTICA E SPAZIALE E PER LA DIFESA AEREA E DEI TRASPORTI DIREZIONE GENERALE PER LA VIGILANZA SULLE CONCESSIONI AUTOSTRADALI

IL PRESENTE DOCUMENTO NON POTRA' ESSERE COPIATO, RIPRODOTTO O ALTRIMENTI PUBBLICATO, IN TUTTO O IN PARTE, SENZA IL CONSENSO SCRITTO DELLA SOC. AUTOSTRADE PER L'ITALIA S.P.A.. OGNI UTILIZZO NON AUTORIZZATO SARA' PERSEGUITO A NORMA DI LEGGE.
THIS DOCUMENT MAY NOT BE COPIED, REPRODUCED OR PUBLISHED, EITHER IN PART OR IN ITS ENTIRETY, WITHOUT THE WRITTEN PERMISSION OF SOC. AUTOSTRADE PER L'ITALIA S.P.A.. UNAUTHORIZED USE WILL BE PROSECUTED BY LAW.