

autostrade // per l'italia

AUTOSTRADA (A13) : BOLOGNA-PADOVA

AMPLIAMENTO ALLA TERZA CORSIA
TRATTO : MONSELICE – PADOVA SUD

PROGETTO DEFINITIVO

CORPO AUTOSTRADALE

IMPIANTI Elettromeccanici
Illuminazione sottovia

BOX A DOPPIO VANO PER CONSEGNA ENEL
E QUADRO ELETTRICO DI ALIMENTAZIONE

IL PROGETTISTA SPECIALISTICO

Ing. Luigi Schiavetta
Ord. Ingg. Pavia n.1272

IL RESPONSABILE INTEGRAZIONE
PRESTAZIONI SPECIALISTICHE

Ing. Ilaria Lavander
Ord. Ingg. Milano N. 29830

IL DIRETTORE TECNICO

Ing. Orlando Mozza
Ord. Ingg. Pavia N. 1496

PROGETTAZIONE NUOVE OPERE AUTOSTRADALI

CODICE IDENTIFICATIVO

| RIFERIMENTO PROGETTO | | | | RIFERIMENTO DIRETTORIO | | | | | | | | | | RIFERIMENTO ELABORATO | | | | Ordinatore: | | |
|----------------------|----------|-------------------------------|------|------------------------|-----------|-----------|-------------|---------------|--------|--------|--------|--------|--------|-----------------------|------------|-------------|------|-------------|---|-------------|
| Codice | Commissa | Lotto, Sub-Prog. Cod. Appalto | Fase | Capitolo | Paragrafo | WBS | | PARTE D'OPERA | | | | | | Tip. | Disciplina | Progressivo | Rev. | | | |
| | | | | | | Tipologia | progressivo | | | | | | | | | | | | | |
| 1 | 1 | 130500000 | 03 | 000000 | 000000 | 000000 | 000000 | 000000 | 000000 | 000000 | 000000 | 000000 | 000000 | 000000 | 000000 | IMP | 0031 | — | — | SCALA: - |



PROJECT MANAGER:

Ing. Ilaria Lavander
Ord. Ingg. Milano N. 29830

SUPPORTO SPECIALISTICO:

REDATTO:

—

VERIFICATO:

—

REVISIONE

| n. | data |
|----|----------------|
| 0 | SETTEMBRE 2016 |
| 1 | — |
| 2 | — |
| 3 | — |
| 4 | — |

VISTO DEL COMMITTENTE


autostrade // per l'italia

IL RESPONSABILE UNICO DEL PROCEDIMENTO
Ing. Antonio Tosi

VISTO DEL CONCEDENTE




Ministero delle Infrastrutture e dei Trasporti
DIPARTIMENTO PER LE INFRASTRUTTURE E GLI AFFARI GENERALI ED IL PERSONALE
STRUTTURE DI SICUREZZA SULLA CIRCOLAZIONE AUTOSTRADALE

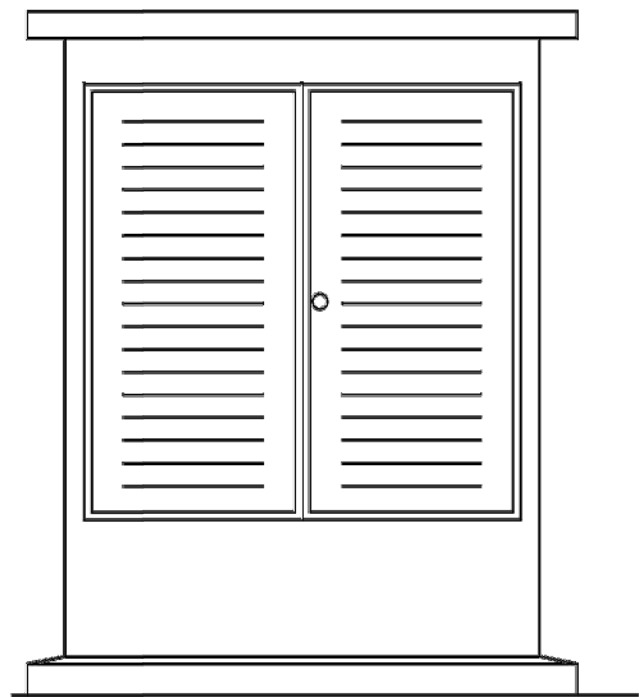

PROSPETTO FRONTALE

SPORTELLI
DEL VANO
GRUPPI DI MISURA

LINEA DI TERRA

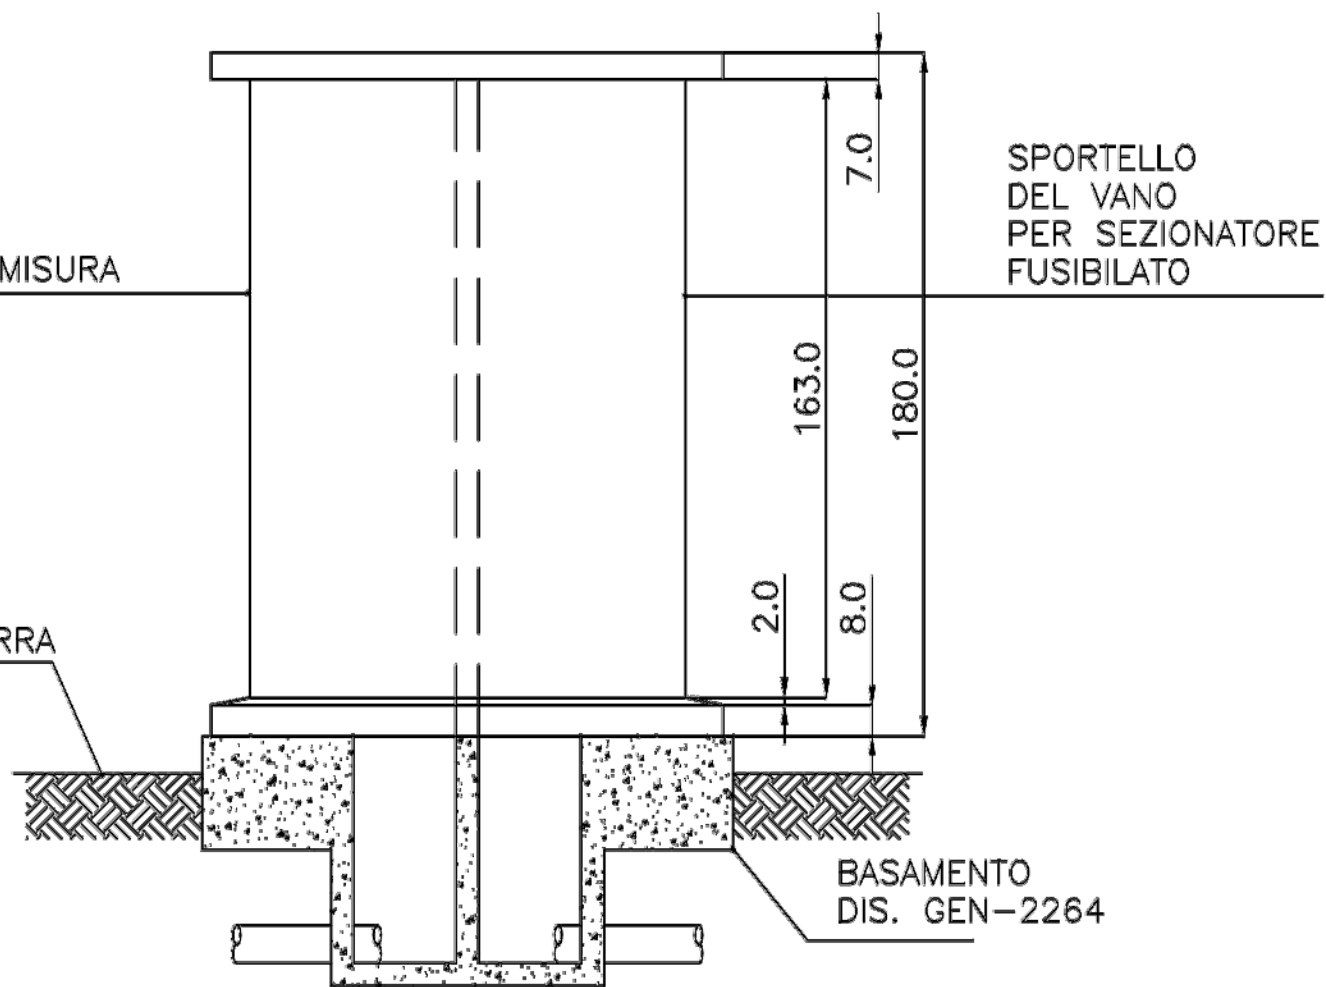

SPORTELLI
DEL VANO
PER SEZIONATORE
FUSIBILATO

BASAMENTO
DIS. GEN-2264

PROSPETTO LATERALE

