
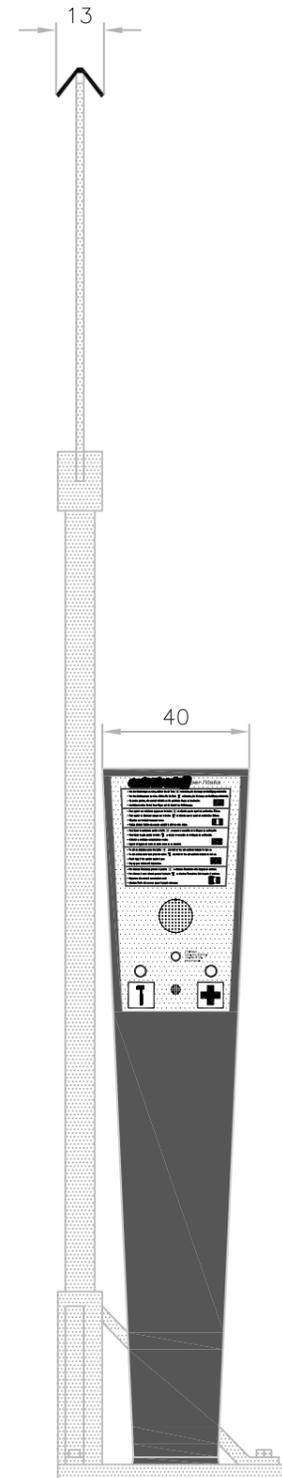
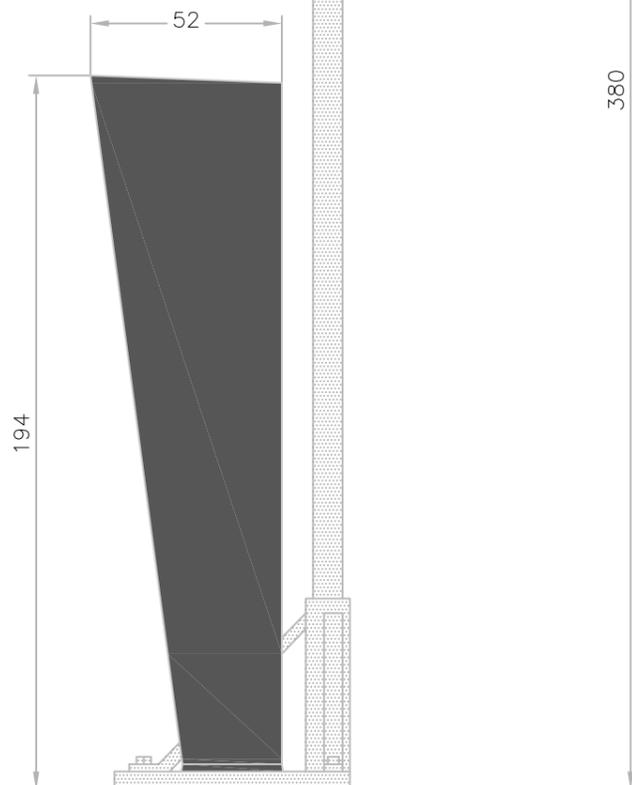




Le quote sono in cm.

Disegnato da: Marco Pratesi		Titolo: COLONNINA S.O.S.	
Data disegno: 06/02/01		Assieme colonna e palo versione 2.	
Approvato da:		Materiale:	Dis. N° M-0000-0006-01
Data approv.:		Peso:	File: Assieme1
Rev.: 1 Data: 10/07/07		Trattamenti:	autostrade//per l'italia
Documento di proprietà di Autostrade per l'italia S.p.A. riprod. vietata a termini di legge		Foglio: 1 di: 1	Atlantia
A3	Scala: 1:20		

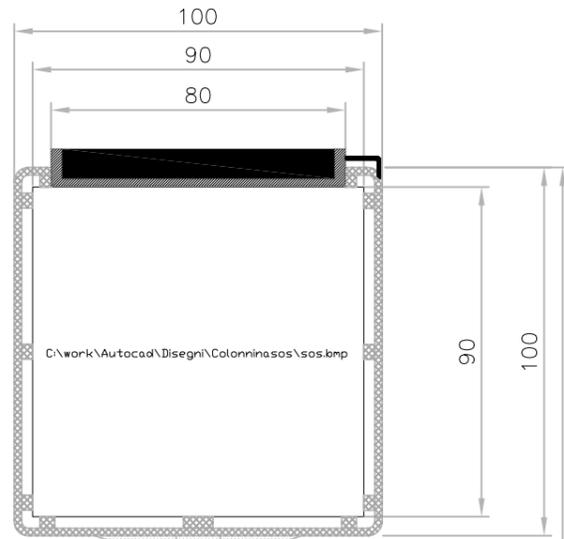

Le quote sono in cm.

Disegnato da: Marco Pratesi		Titolo: COLONNINA S.O.S.	
Data disegno: 20/12/00		Assieme colonna e palo.	
Approvato da:		Materiale:	Dis. N° M-0000-0082-00
Data approv.:		Peso:	File: Assieme
Rev.: 1 Data: 10/07/07		Trattamenti:	
Documento di proprietà di Autostrade per l'Italia S.p.A. riprod. vietata a termini di legge		Foglio: 1 di 1	autostrade per l'Italia
		A3	Scala: 1:20
		Atlantia	

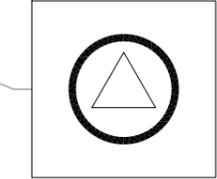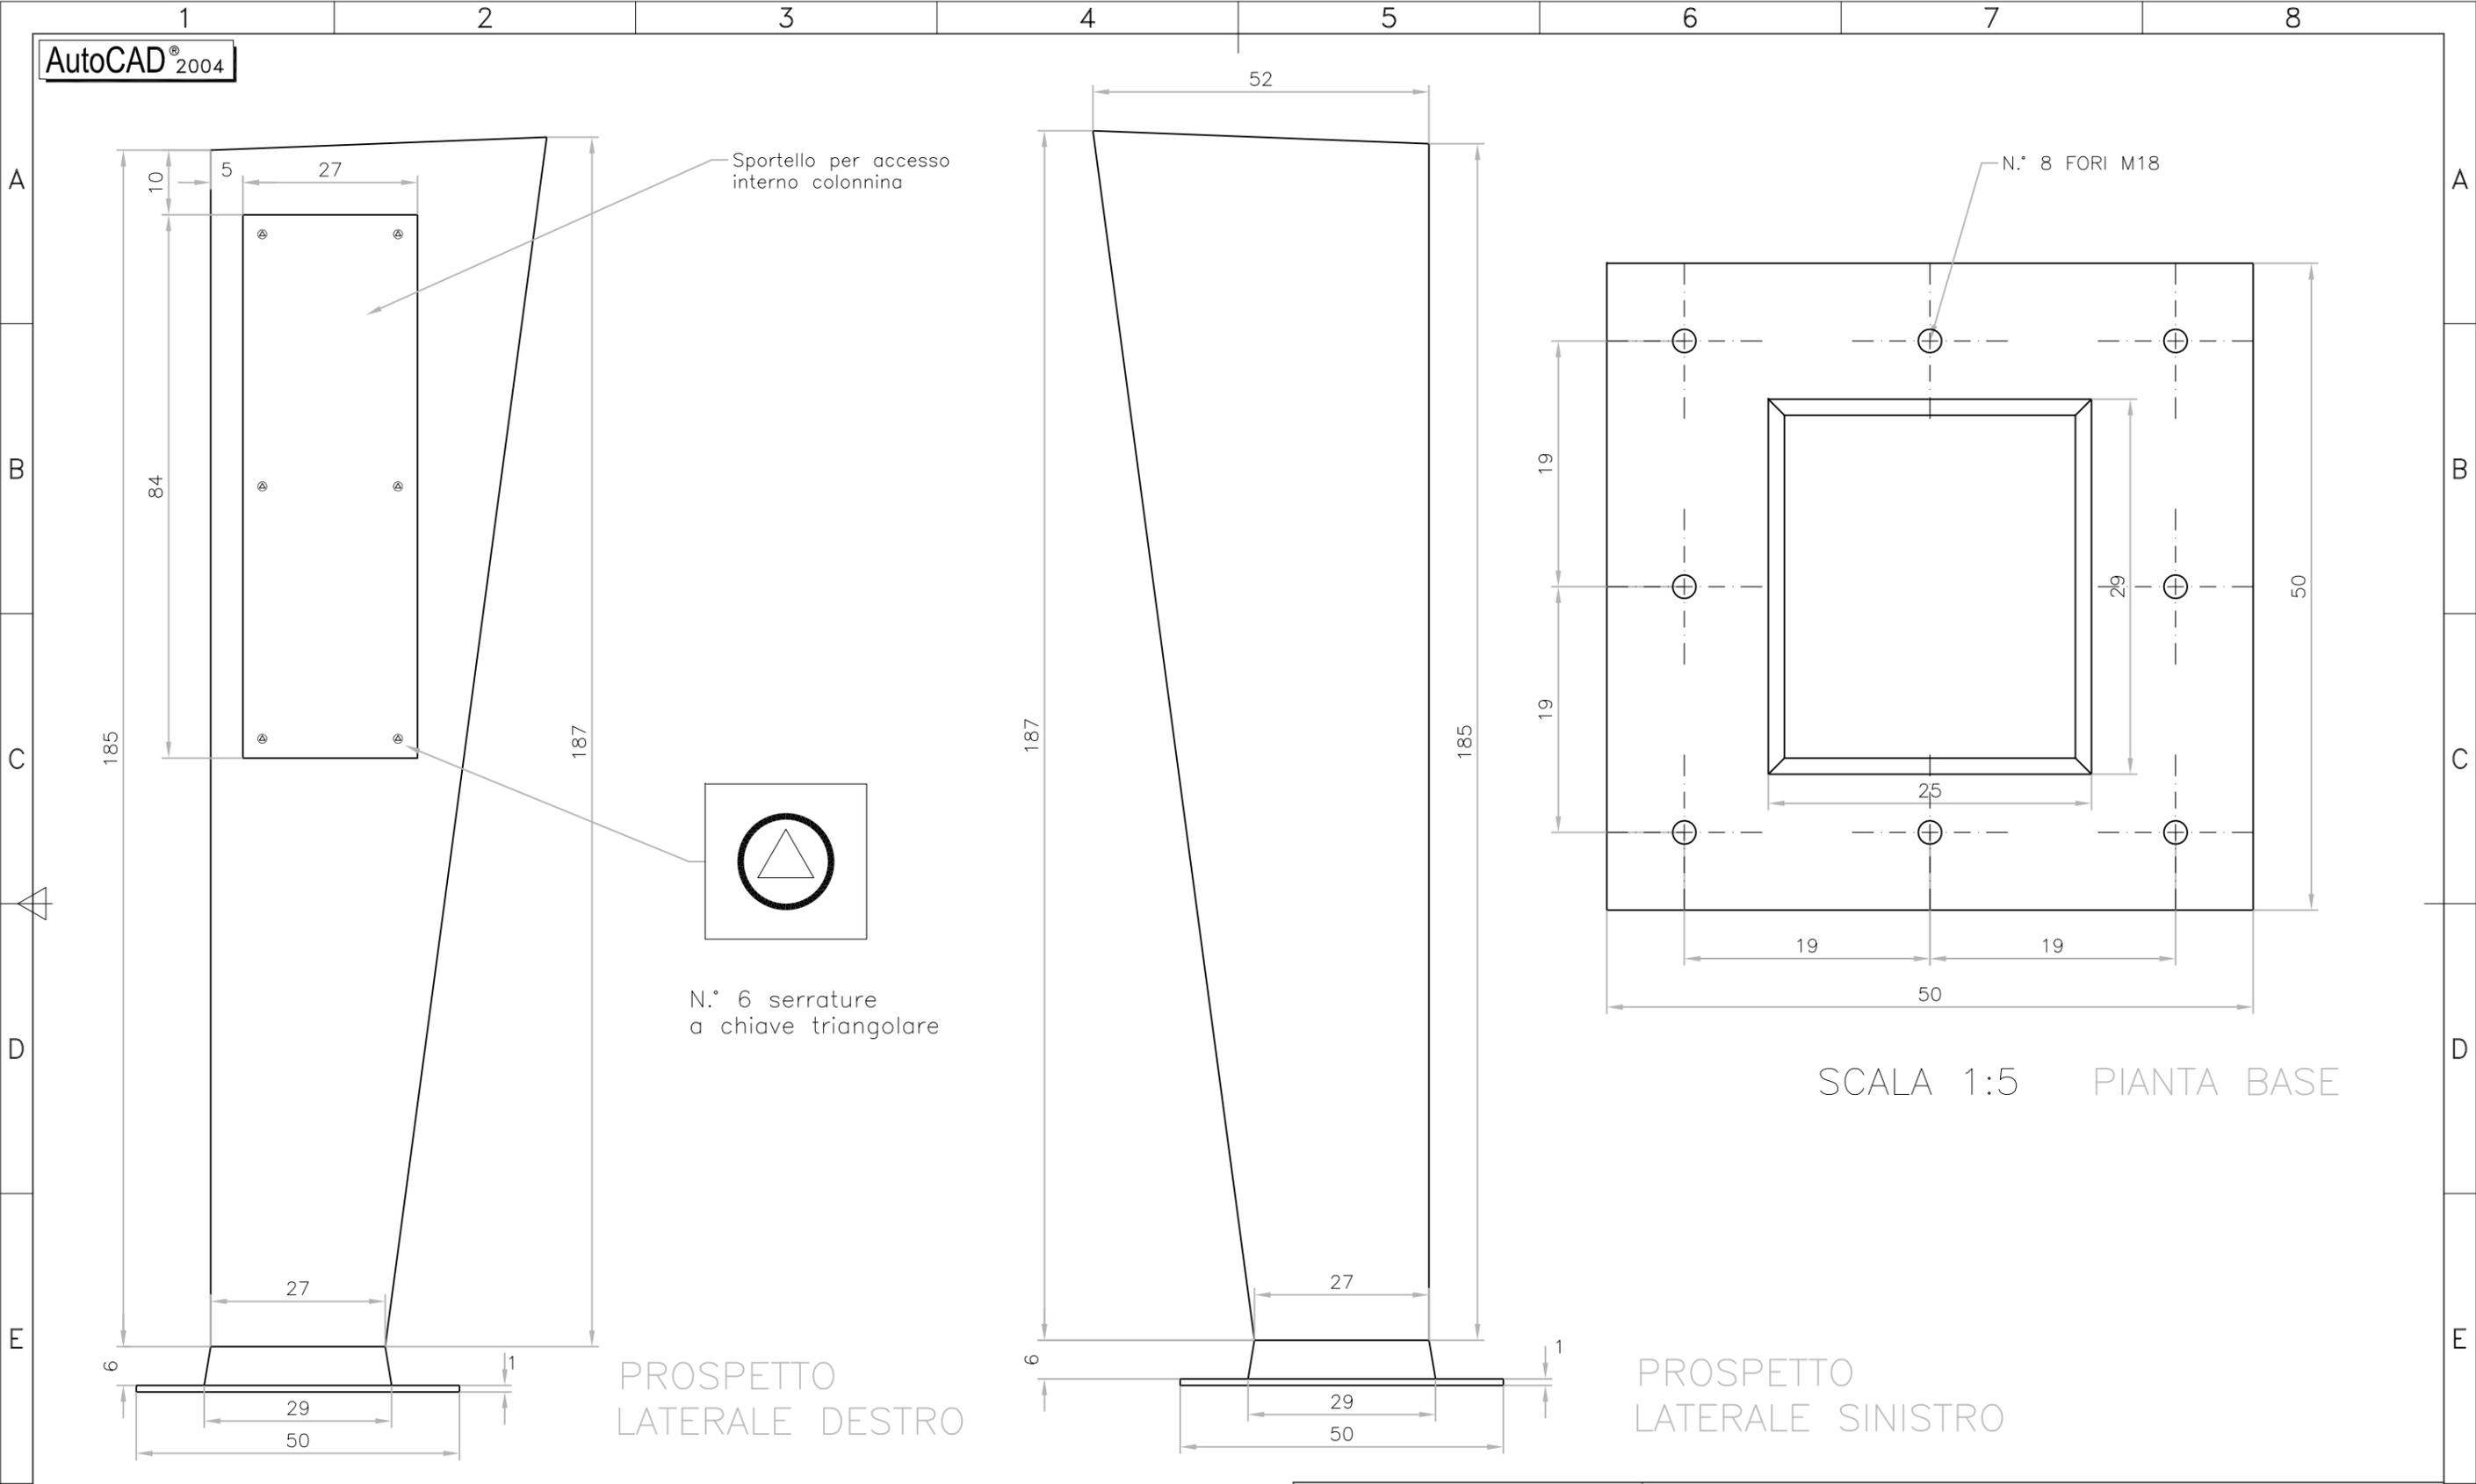

N.° 6 serrature a chiave triangolare


PROSPETTO LATERALE DESTRO

PROSPETTO LATERALE SINISTRO

SCALA 1:5 PIANTA BASE

Le quote sono in cm.

Disegnato da: Marco Pratesi	Titolo: COLONNINA S.O.S. Prospetto laterale destro e laterale sinistro.	
Data disegno: 18/12/00		
Approvato da:	Materiale:	Dis. N° M-0000-0081-00 File: Colonnina 1
Data approv.:	Peso:	
Rev.: 1 Data: 28/02/07	Trattamenti:	
Documento di proprietà di Autostrade per l'italia S.p.A. riprod. vietata a termini di legge	Foglio: 1 di 1 A3	Scala: 1:10
		autostrade per l'italia Atlantia

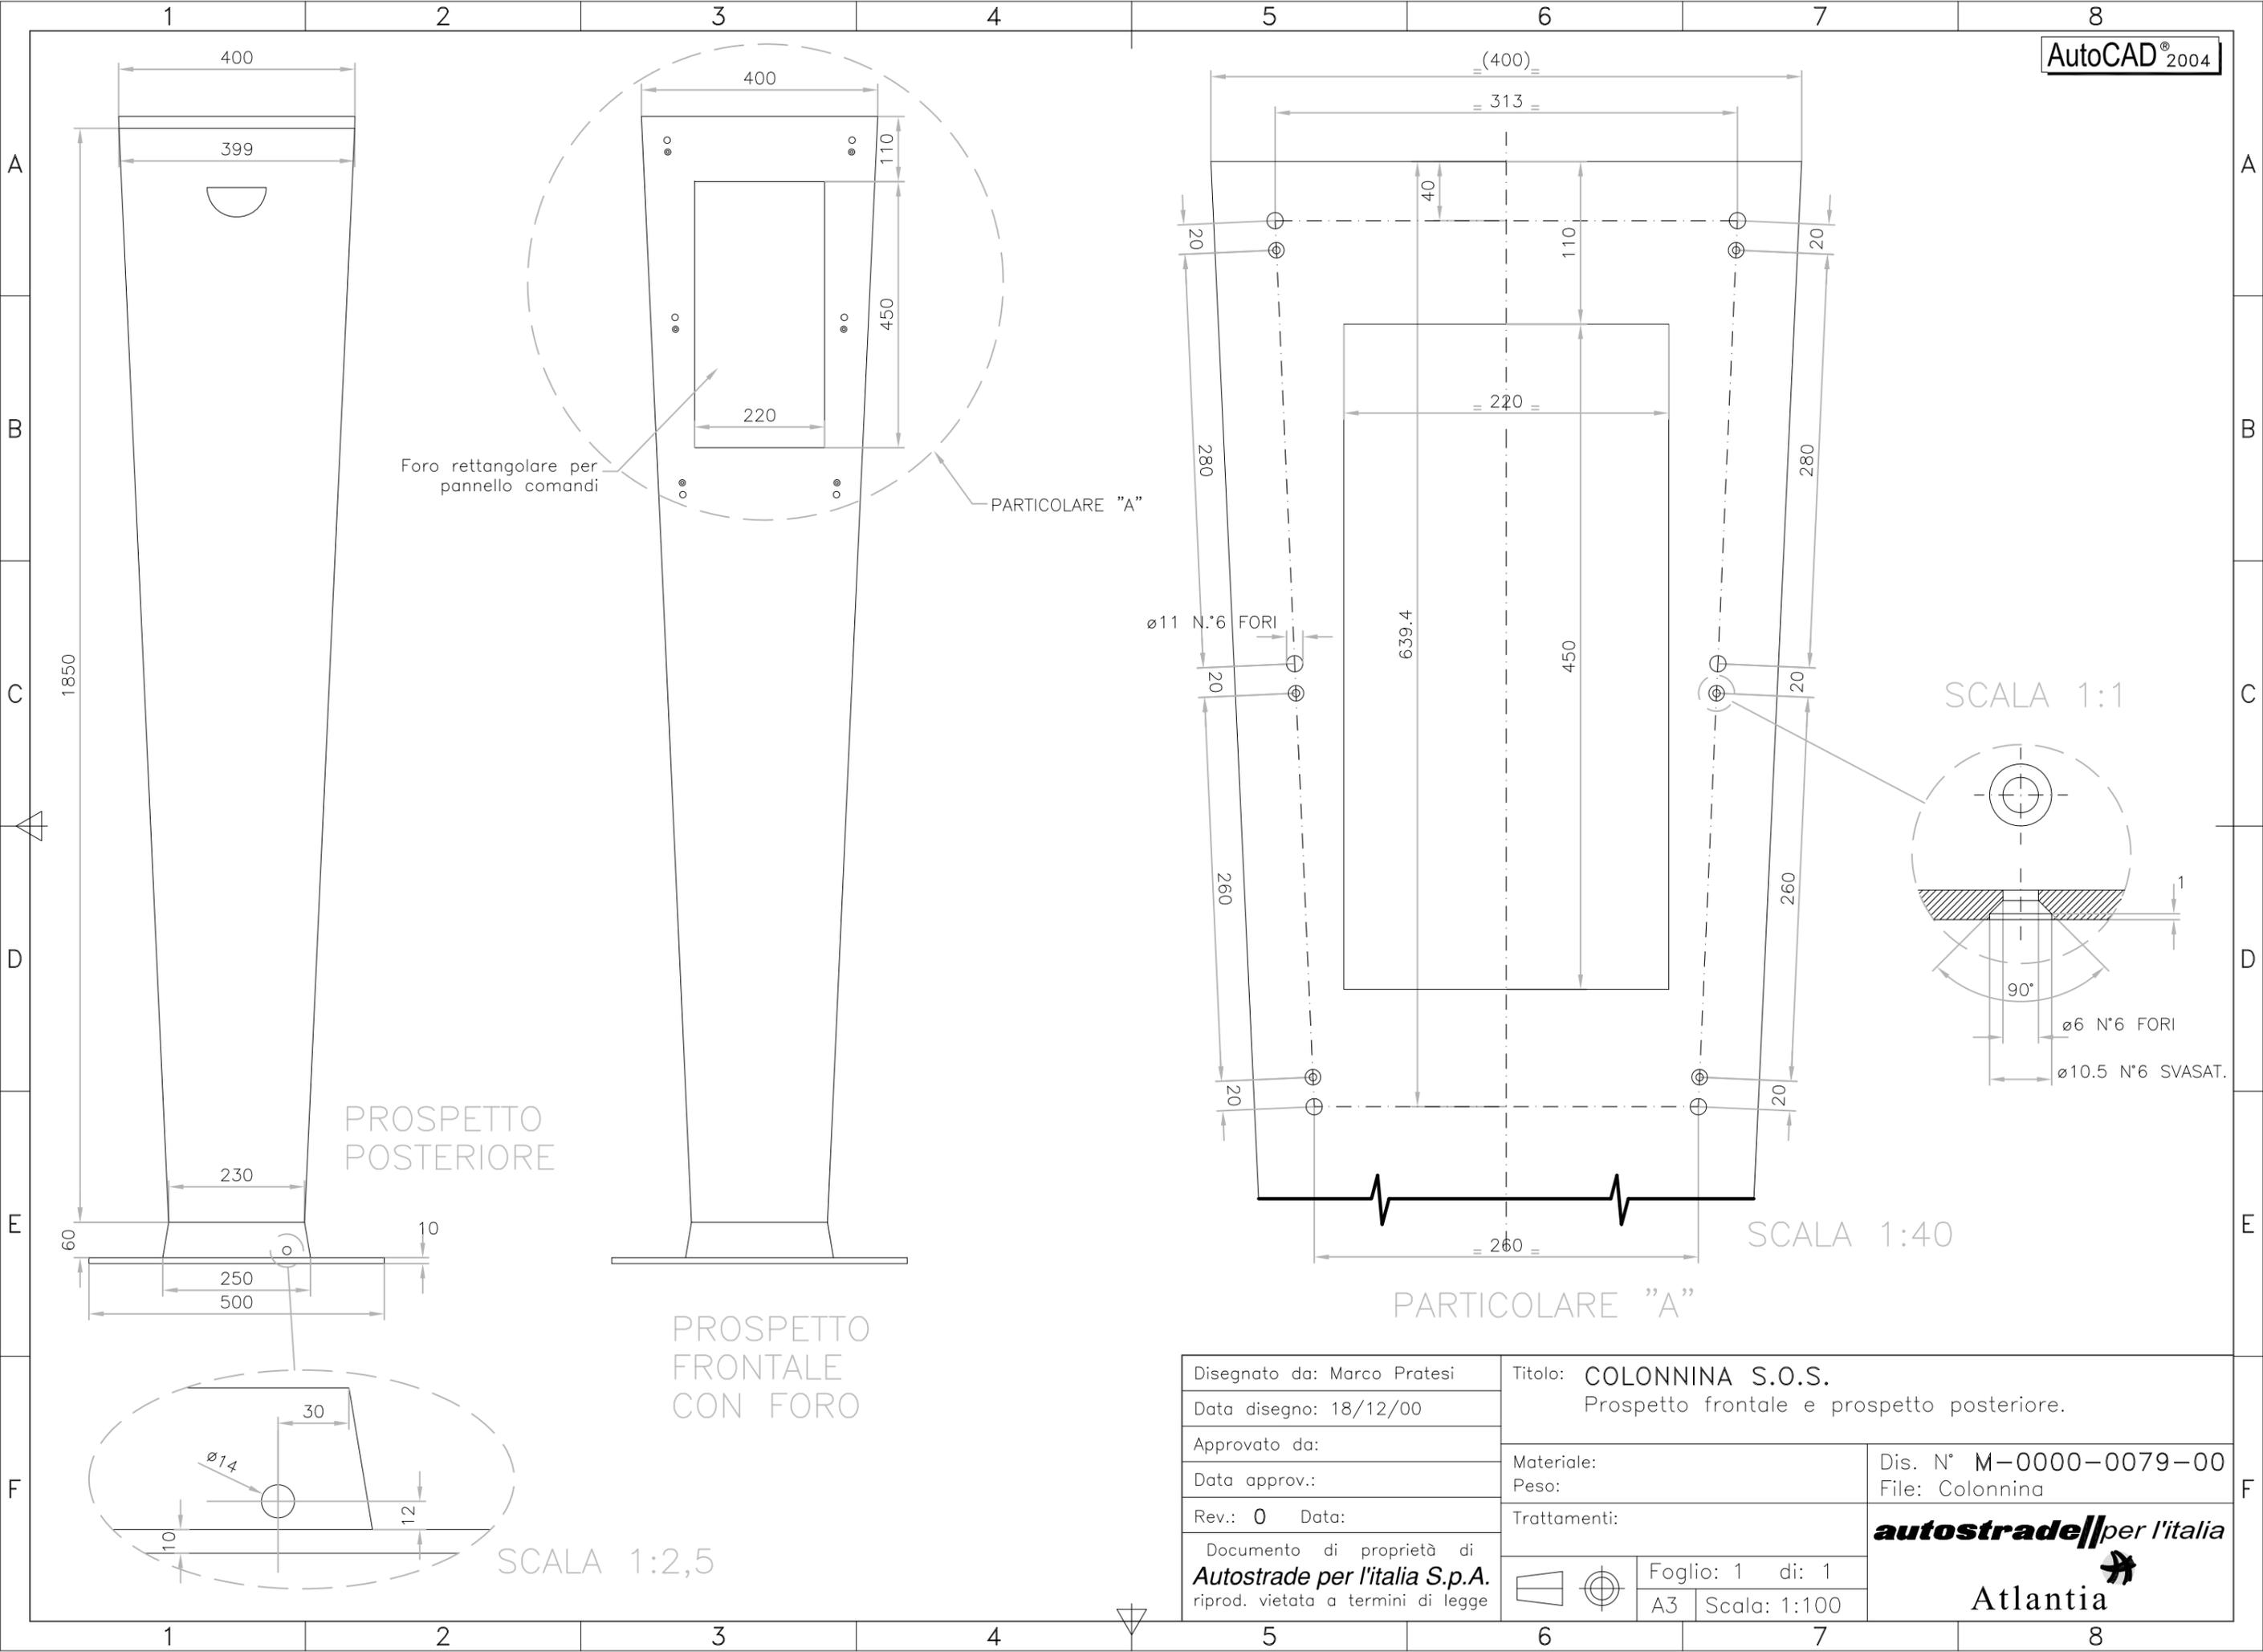

Foro rettangolare per pannello comandi

PARTICOLARE "A"

PROSPETTO POSTERIORE

PROSPETTO FRONTALE CON FORO

ø11 N.°6 FORI

SCALA 1:1

SCALA 1:40

PARTICOLARE "A"

SCALA 1:2,5

Disegnato da: Marco Pratesi		Titolo: COLONNINA S.O.S.	
Data disegno: 18/12/00		Prospetto frontale e prospetto posteriore.	
Approvato da:		Materiale:	Dis. N° M-0000-0079-00
Data approv.:		Peso:	File: Colonnina
Rev.: 0 Data:		Trattamenti:	autostrade per l'italia
Documento di proprietà di Autostrade per l'italia S.p.A. riprod. vietata a termini di legge		Foglio: 1 di: 1 A3 Scala: 1:100	

AutoCAD® 2004

1

2

3

4

5

1

2

3



4

5

6

6

A B C D

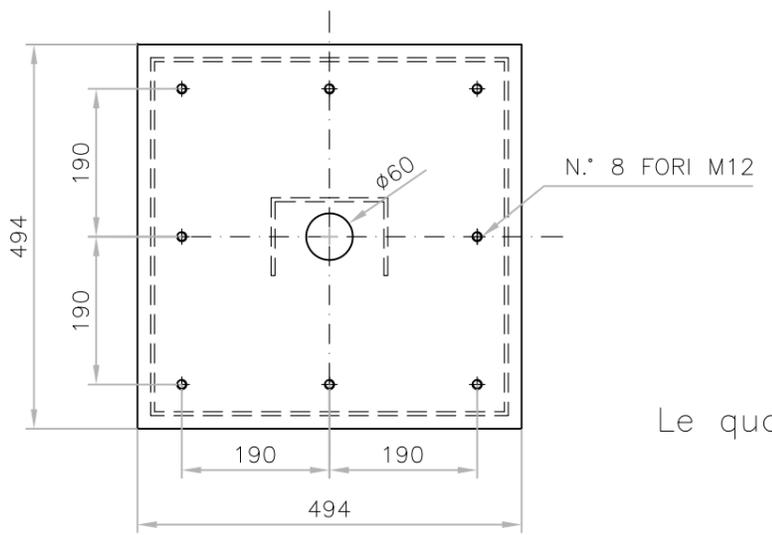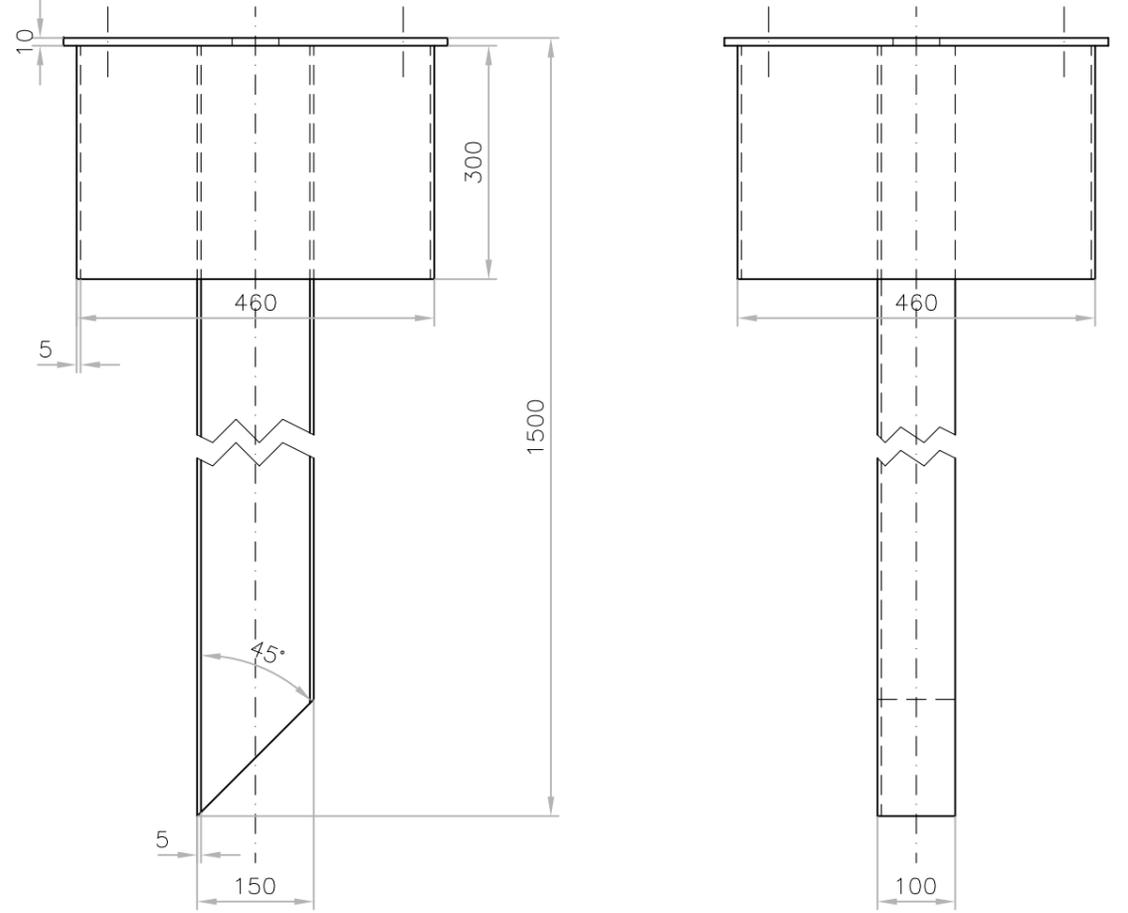

Le quote sono espresse in mm.

Disegnato da: Pratesi Marco	Titolo: COLONNINA S.O.S.	
Data disegno: 03/11/03	Fittone con piastra per colonnine S.O.S.	
Approvato da:	Materiale: Fe 37	Dis. N° M-0000-0011-03
Data approv.:	Peso:	File: Fittone
Rev.: 1 Data: 17/07/09	Trattamenti: F Zn 12 II UNI 4721	autostrade per l'italia
Documento di proprietà di Autostrade per l'italia S.p.A. riprod. vietata a termini di legge	Foglio: 1 di: 1	
	A4	Scala: 1:10

Atlantia

A B C D