
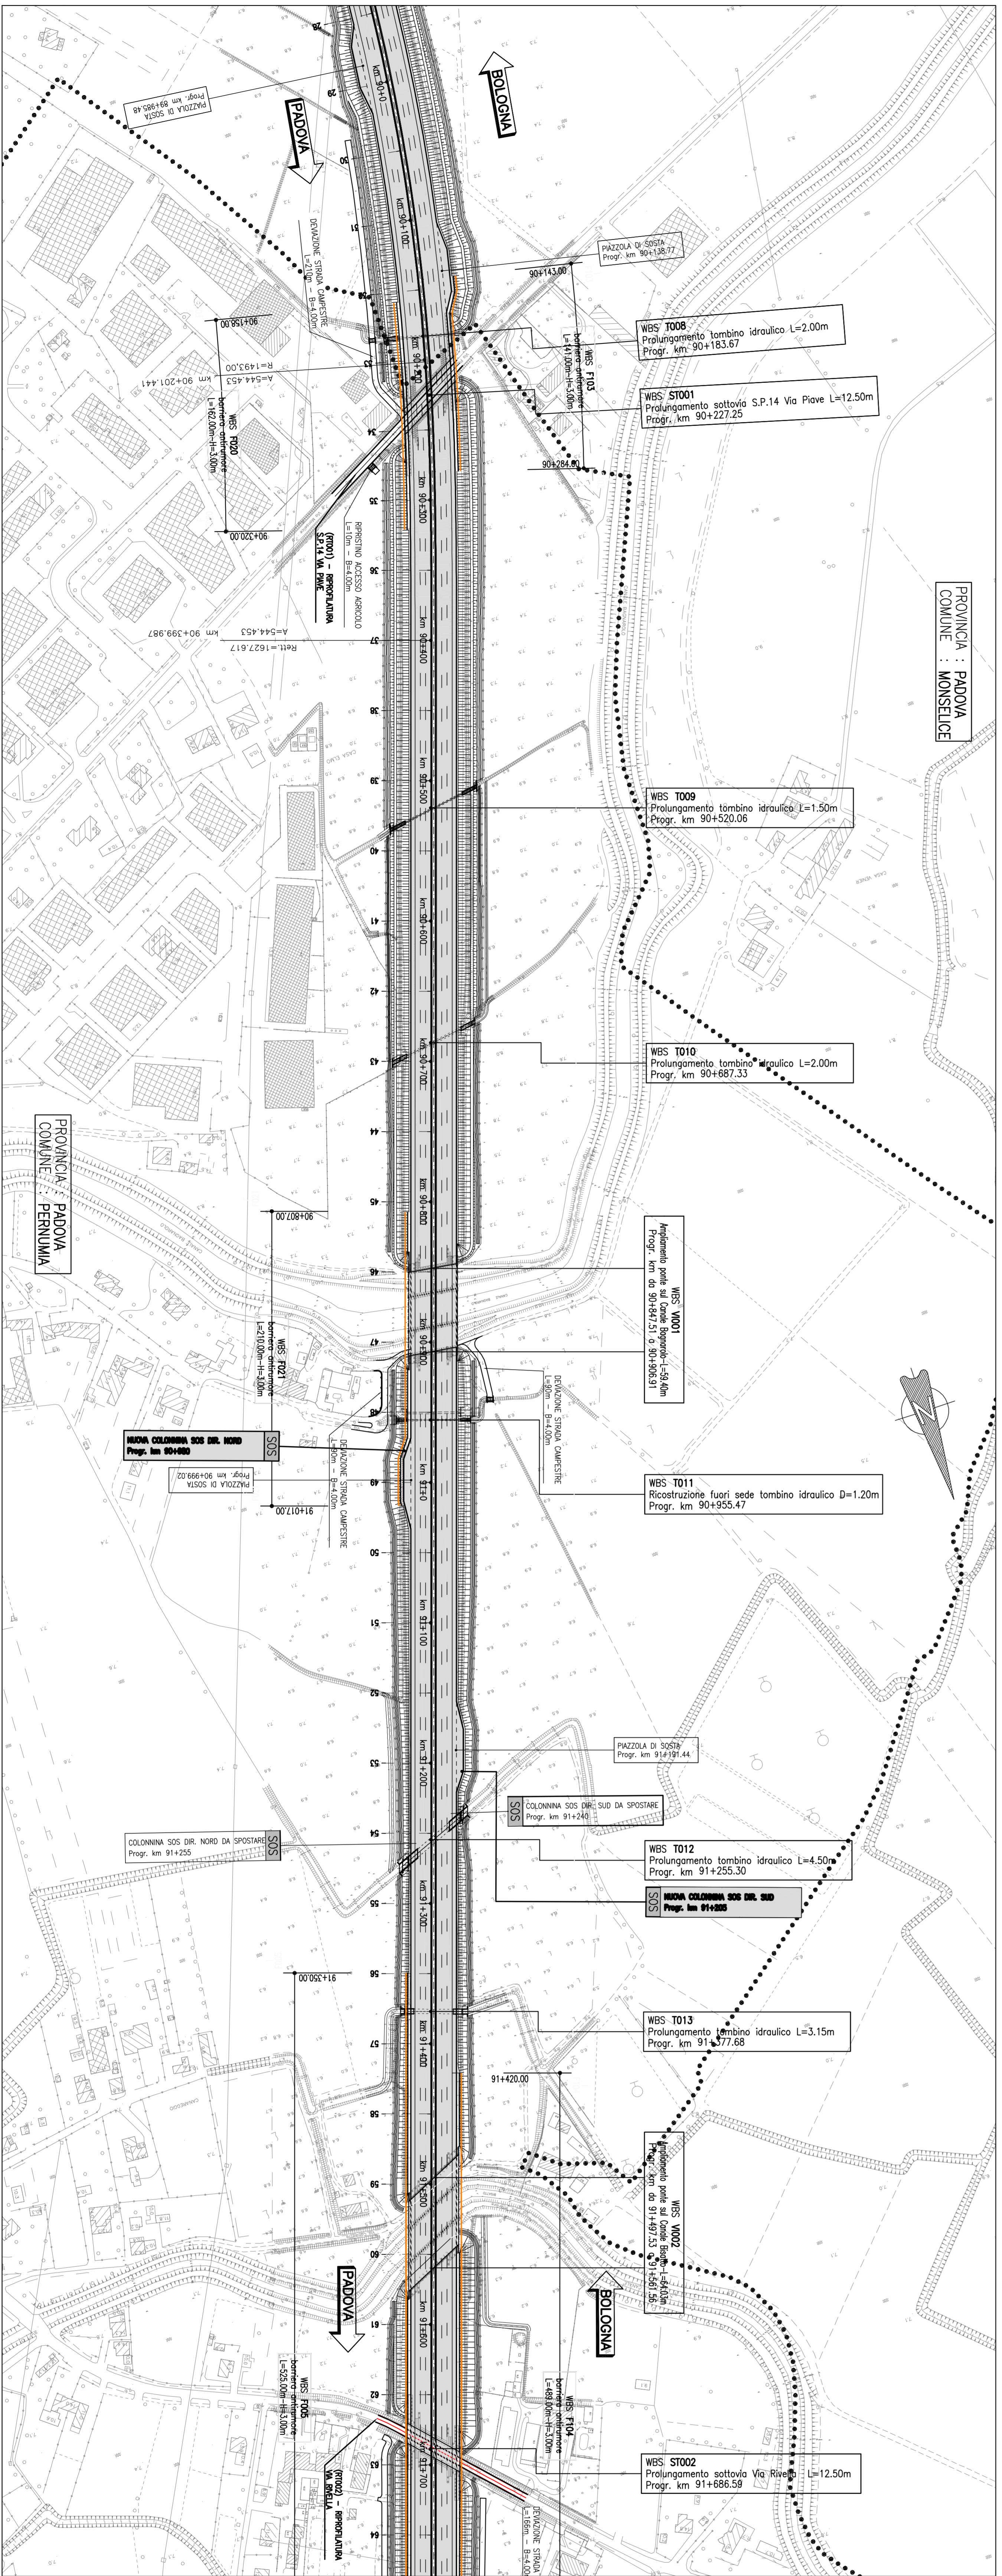


QUADRO 1 - PLANIMETRIA DI PROGETTO dal km 88+600 di km 90+100 - 1:2.000

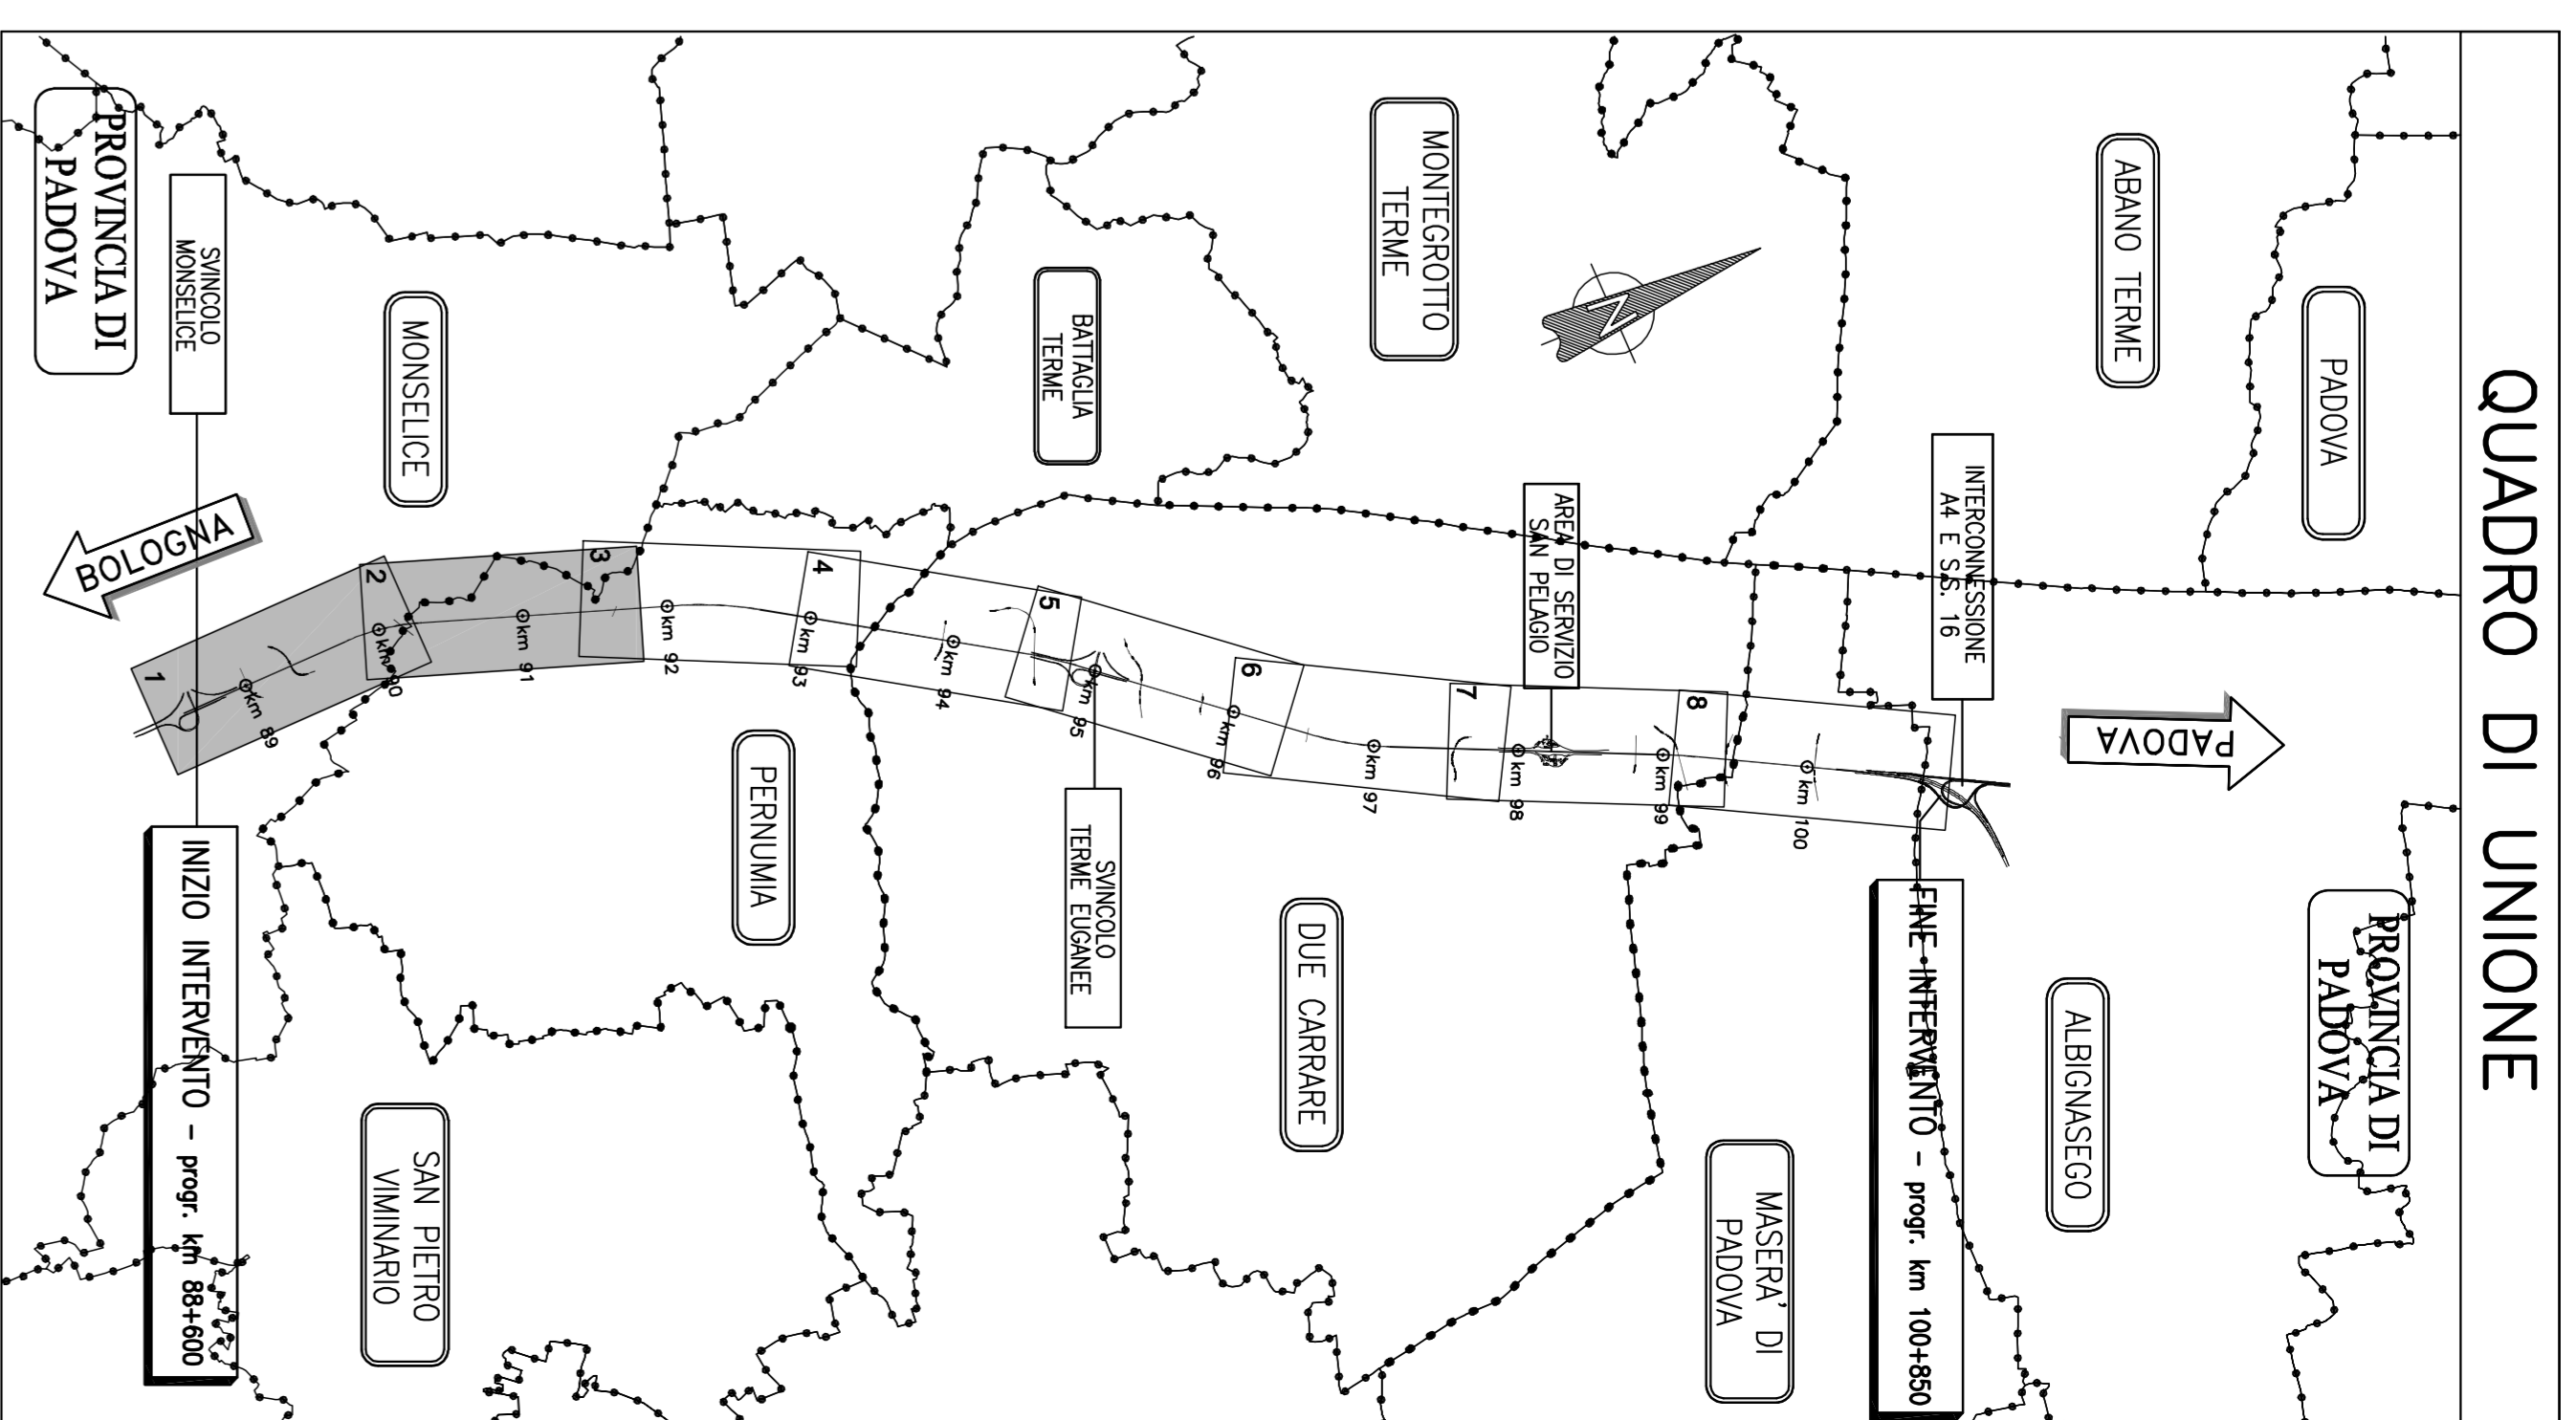

QUADRO 2 - PLANIMETRIA DI PROGETTO dal km 90+100 di km 91+600 - 1:2.000

autostrade // per l'Italia

AUTOSTRADA (A13) : BOLOGNA-PADOVA

AMPLIAMENTO ALLA TERZA CORSA
TRATTO : MONFELICE - PADOVA SUD
PROGETTO DEFINITIVO

CORPO AUTOSTRADALE

IMPIANTI ELETTROMECCANICI
Impianti a servizio degli utenti e della gestione autostradale

DOTAZIONE SERVIZI IN TUNNEL PER L'UTENZA
TOV. 1

1. DIRETTORE GENERALE Ing. Roberto Geronzi		2. DIRETTORE GENERALE Ing. Roberto Geronzi	
