



DIAGRAMMI DELLE VELOCITA' E DELLE VISUALI LIBERE - CARREGGIATA NORD DIREZIONE PADOVA

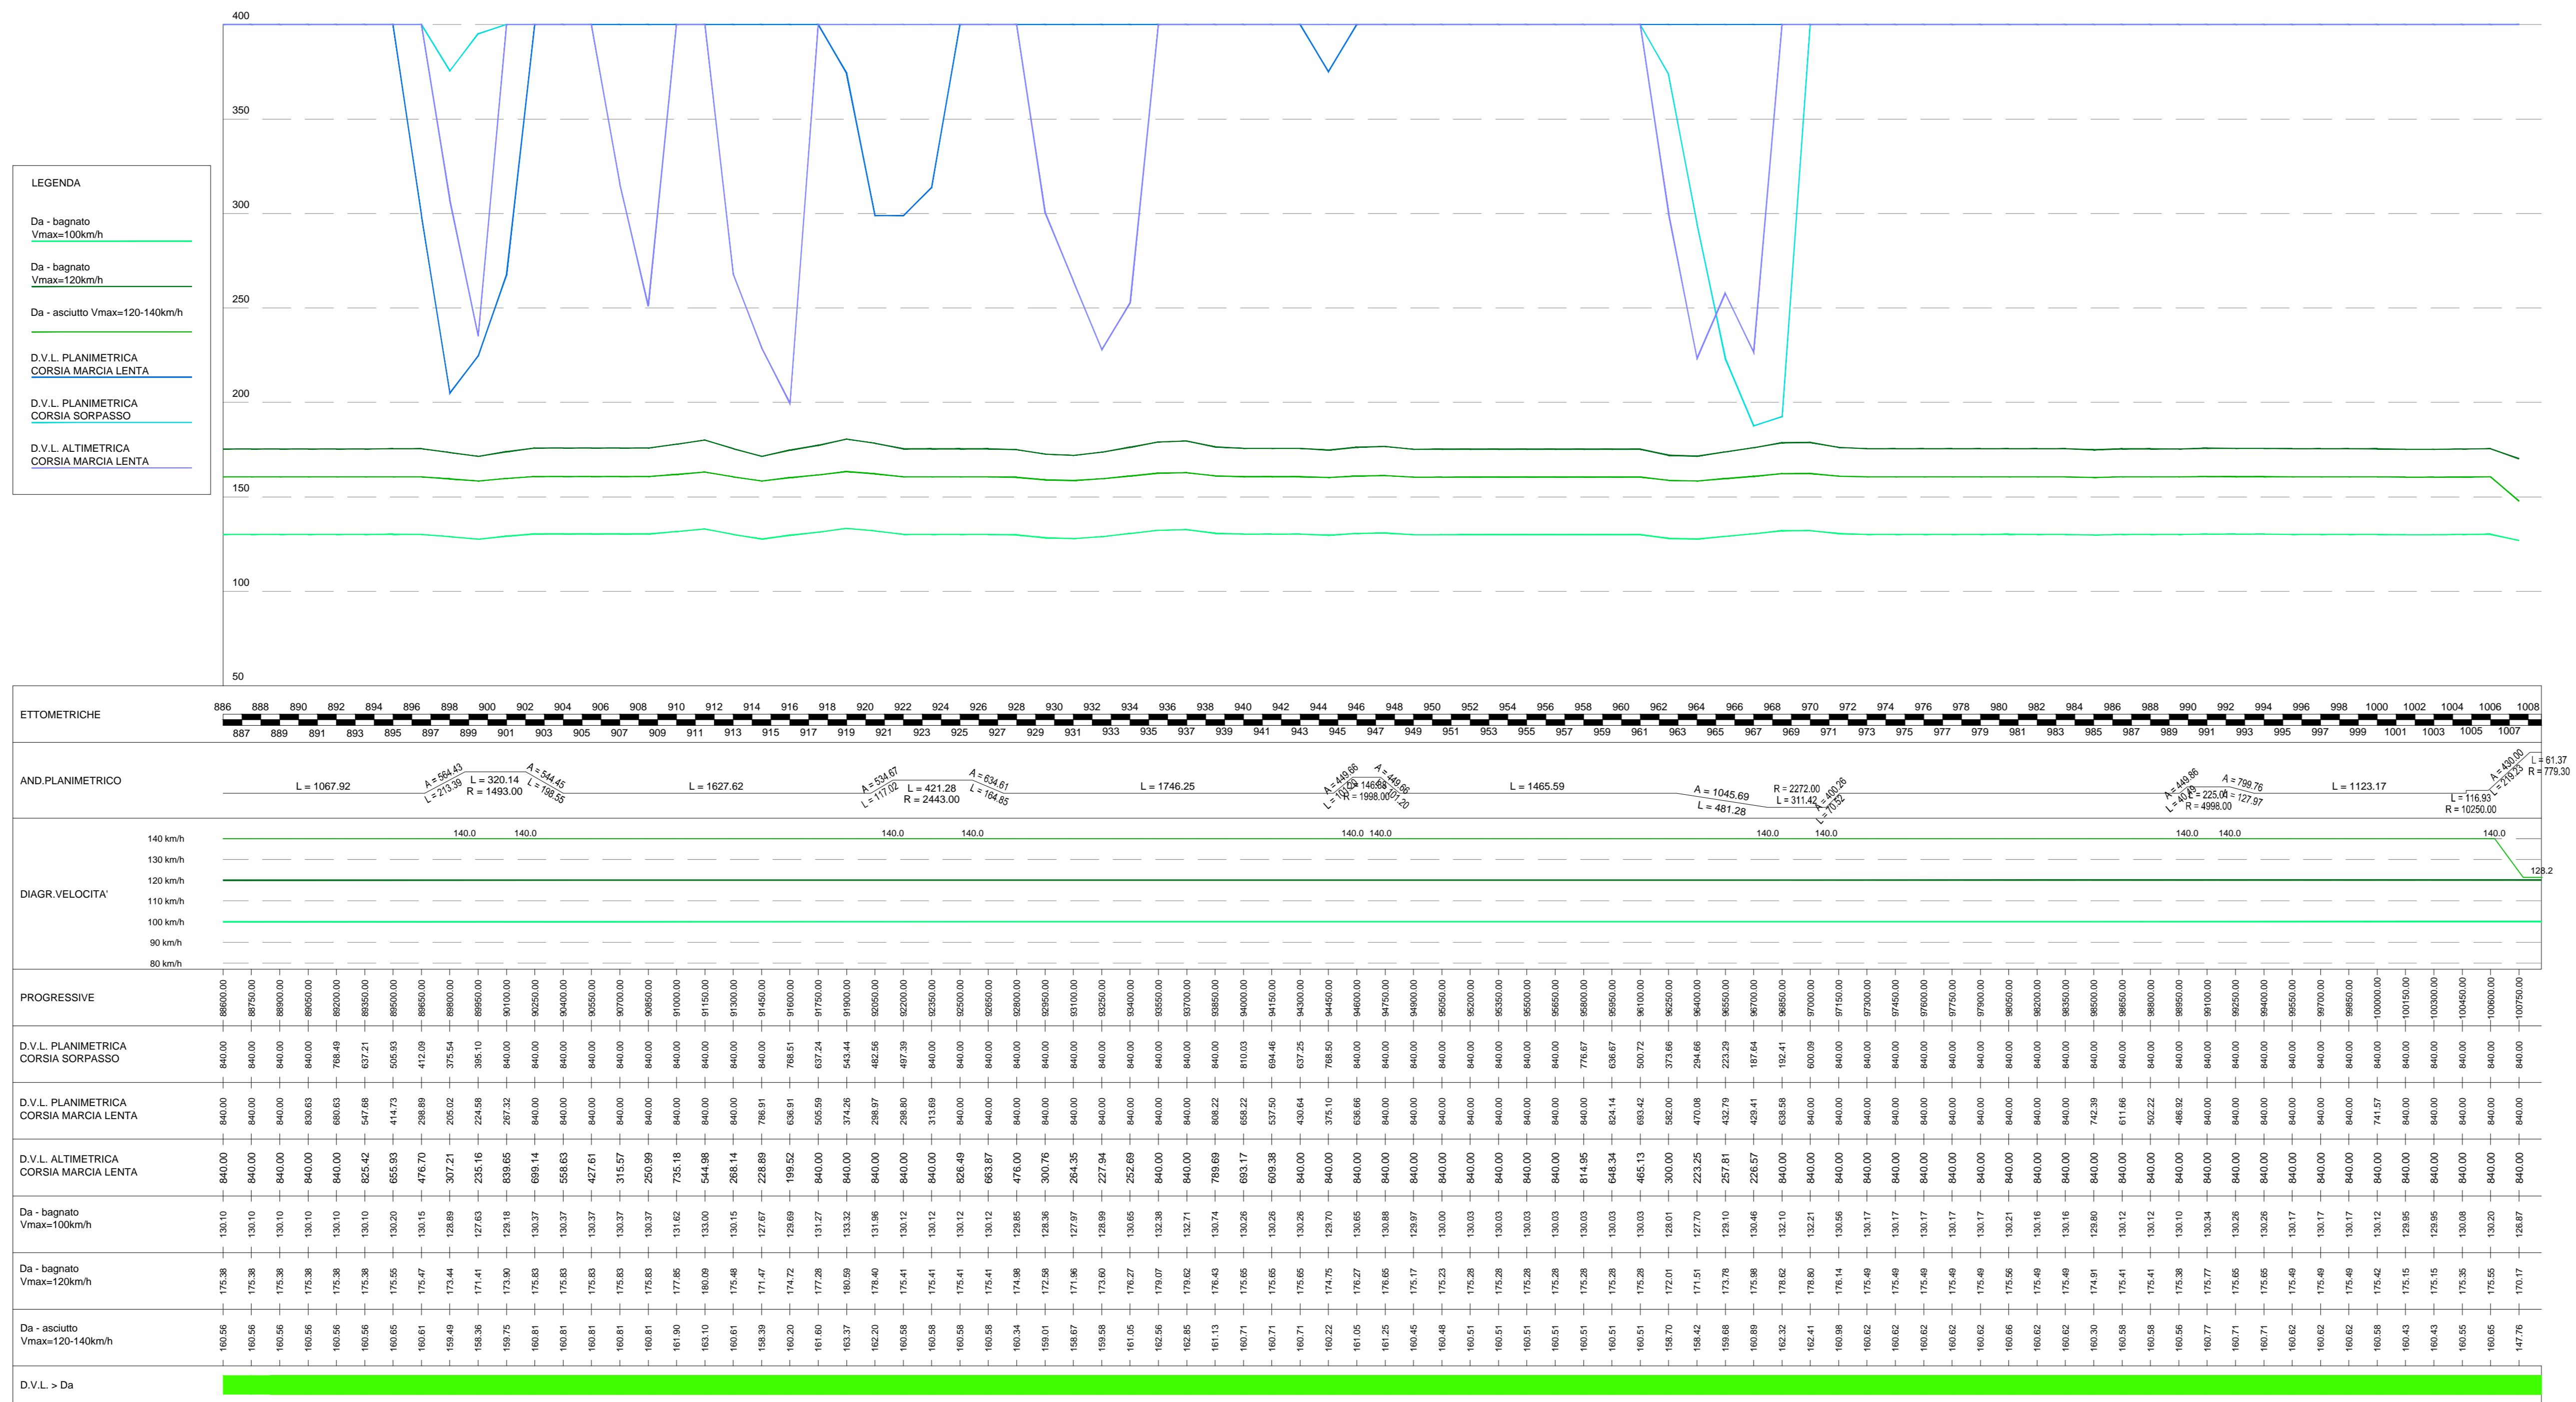

DIAGRAMMI DELLE VELOCITA' E DELLE VISUALI LIBERE - CARREGGIATA SUD DIREZIONE BOLOGNA

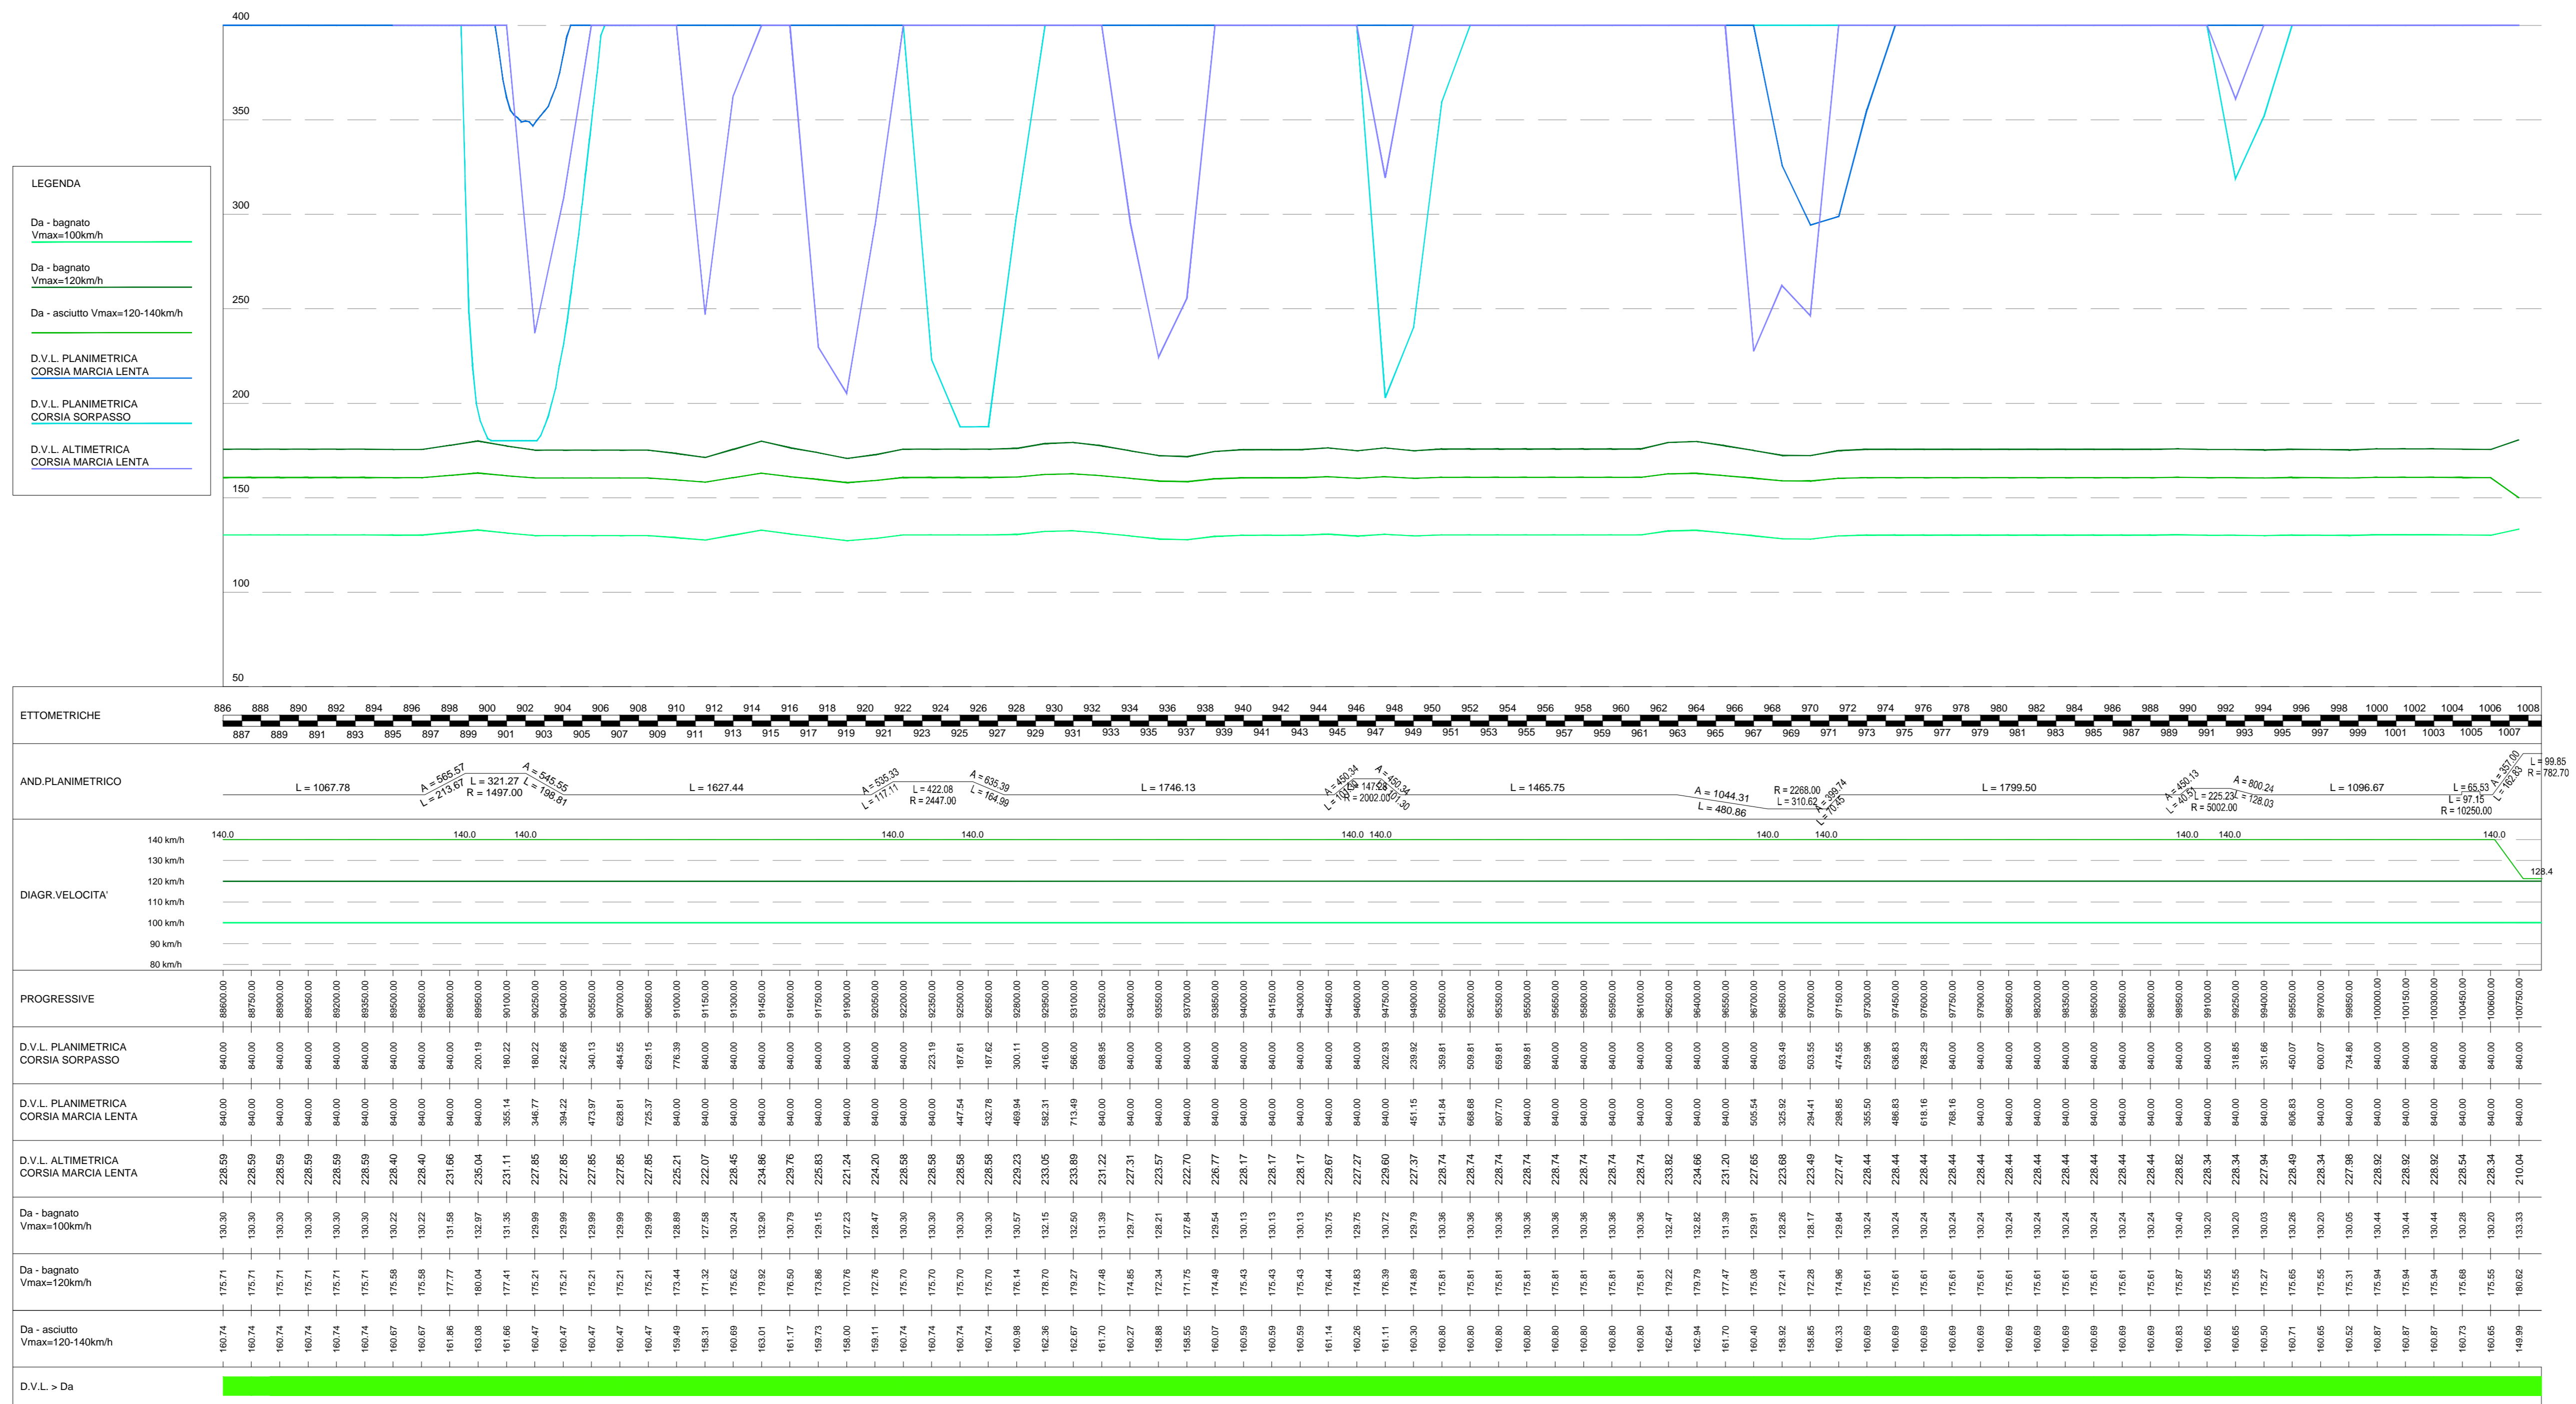

autostrade // per l'italia

AUTOSTRADA (A13) : BOLOGNA-PADOVA

AMPLIAMENTO ALLA TERZA CORSA
TRATTO : MONSELICE - PADOVA SUD

PROGETTO DEFINITIVO

CORPO AUTOSTRADALE

PARTE STRADALE
ELABORATI GENERALI

Diagrammi delle velocità e delle visuali libere - Carreggiata Nord e Sud

IL PROGETTISTA SPECIALISTICO Ing. Gianluca Spazzola Ord. Ingg. Milano N. 20738 E. ANGELO TRANSPORT	IL RESPONSABILE INTORAZIONE PRESTAZIONI SPECIALISTICHE Ing. Maria Lovander Ord. Ingg. Milano N. 23630	IL DIRETTORE TECNICO Ing. Orlando Mazzola Ord. Ingg. Pavia N. 1456
---	--	---

INFORMAZIONE PROGETTO

CODICE IDENTIFICATIVO

REVISIONE

1	0	SETTEMBRE 2014
2	1	
3	2	
4	3	

VISTO DEL COMMITENTE

autostrade // per l'italia

IL RESPONSABILE LAVORO DEL PROCEDIMENTO
Ing. Antonio Tosi

VISTO DEL CONCESSIONARIO

Milano della Infrastrutture e dei Trasporti