CONFIGURAZIONI MARGINE INTERNO ED ESTERNO CORPO AUTOSTRADALE E RAMPE DI SVINCOLO — scala 1:25

MARGINE INTERNO IN RILEVATO IN RETTIFILO

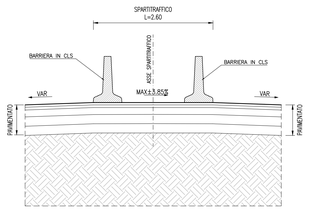

MARGINE INTERNO IN RILEVATO IN CURVA

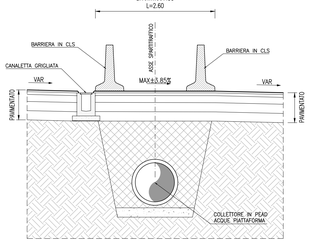

MARGINE INTERNO SU OPERA D'ARTE IN RETTIFILO

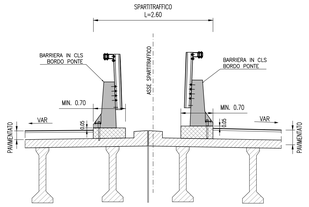

MARGINE INTERNO SU OPERA D'ARTE IN CURVA

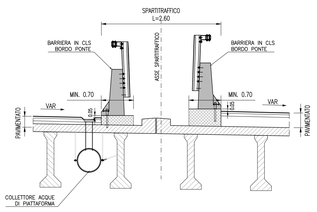

MARGINE ESTERNO IN RILEVATO

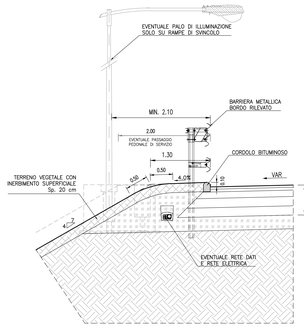

MARGINE ESTERNO IN RILEVATO CON BARRIERA ACUSTICA

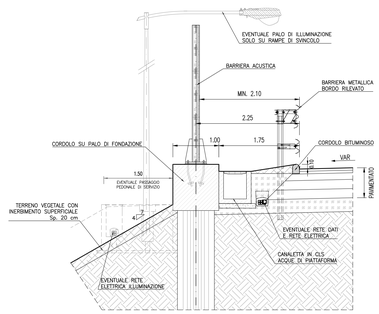

MARGINE ESTERNO CON MURO DI SOSTEGNO

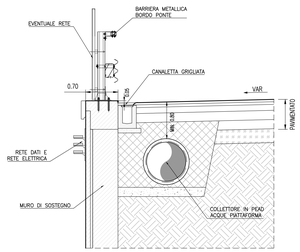

MARGINE ESTERNO CON MURO DI SOSTEGNO E BARRIERA POLIFUNZIONALE

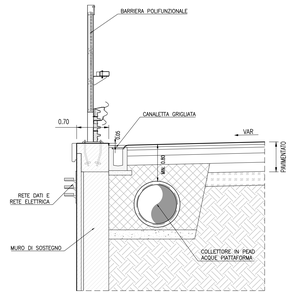

MARGINE ESTERNO CON MURO DI SOSTEGNO E BARRIERA ACUSTICA

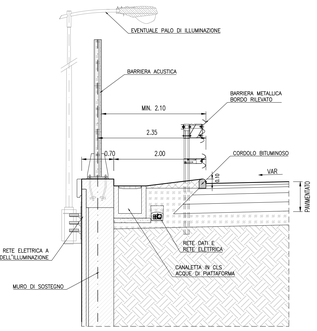

MARGINE ESTERNO CON MURO D'ALA E BARRIERA ACUSTICA

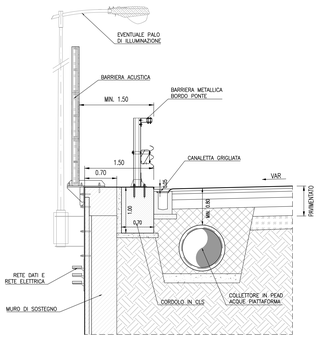

MARGINE ESTERNO CON MURO D'ALA

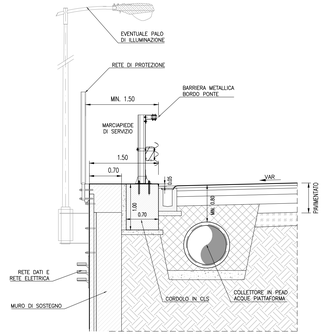

MARGINE ESTERNO SU OPERA D'ARTE

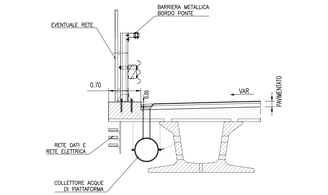

MARGINE ESTERNO SU OPERA D'ARTE CON BARRIERA ACUSTICA

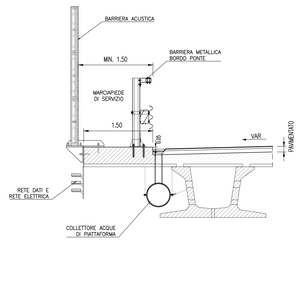

CONFIGURAZIONI MARGINE ESTERNO VIABILITA' SECONDARIE E PISTE DI CANTIERE — scala 1:25

MARGINE ESTERNO IN RILEVATO (STRADA CAT. C – F)

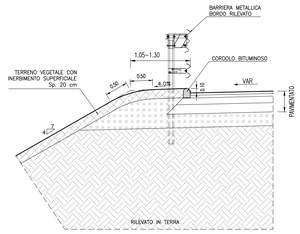

MARGINE ESTERNO CON MURO DI SOSTEGNO IN TERRA ARMATA

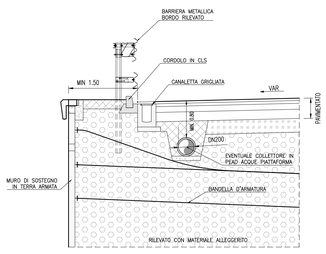

MARGINE ESTERNO CON MURO DI SOTTOSCARPA IN TERRA ARMATA

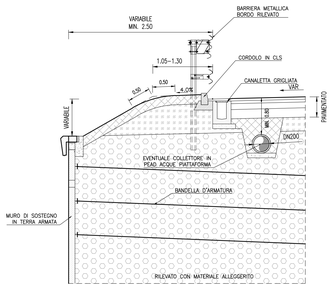

MARGINE ESTERNO CON MURO D'ALA IN TERRA ARMATA (STRADA PODERALE)

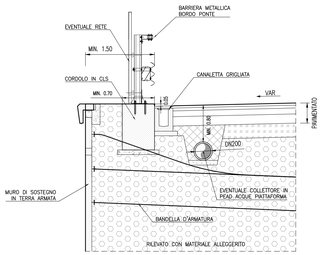

MARGINE ESTERNO CON MURO D'ALA IN TERRA ARMATA (STRADA PODERALE)

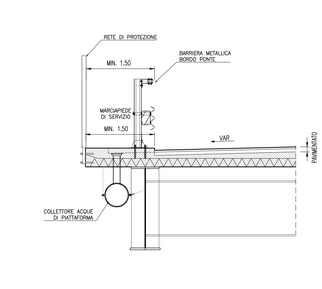

MARGINE ESTERNO SU CAVALCAVIA (STRADA CAT. C – F)

EVENTUALE PASSAGGIO PEDONALE DI SERVIZIO

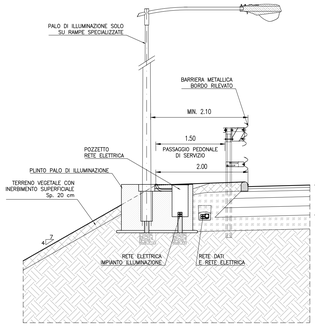

MARGINE ESTERNO IN RILEVATO RICONFIGURAZIONE ARGINELLO ESISTENTE

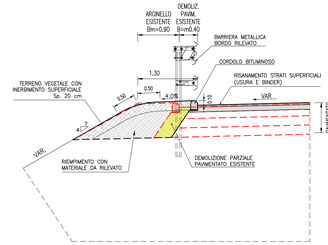

SCHEMI DI PREPARAZIONE DEL PIANO DI POSA DEL RILEVATO DI PROGETTO E DI AMMORSAMENTO AL RILEVATO ESISTENTE (RAMPE DI SVINCOLO, VIABILITA' SECONDARIE E PISTE DI CANTIERE) — scala 1:100

RILEVATO DI PROGETTO DISASSATO DA RILEVATO ESISTENTE

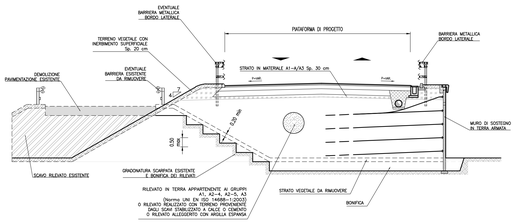

RILEVATO DI PROGETTO SOVRAPPOSTO AL RILEVATO ESISTENTE

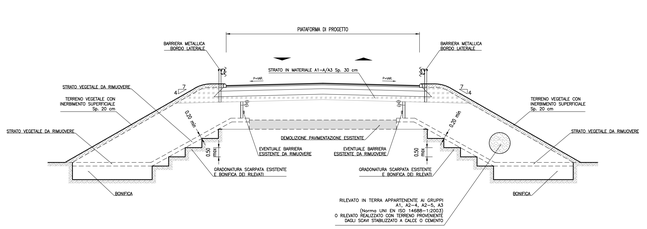

NUOVO RILEVATO DI PROGETTO

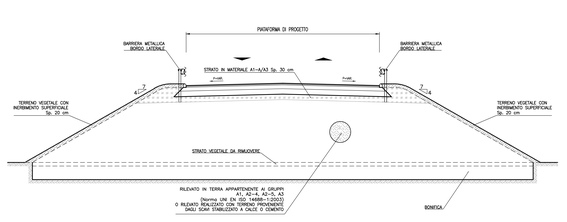

MARGINE ESTERNO SU OPERA D'ARTE (STRADA PODERALE)

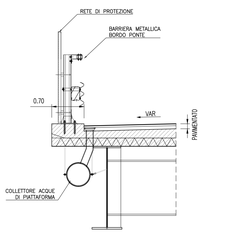

autostrade per l'italia

AUTOSTRADA (A13) : BOLOGNA–PADOVA

AMPLIAMENTO ALLA TERZA CORSIA
TRATTO : MONSELICE – PADOVA SUD

PROGETTO DEFINITIVO

CORPO AUTOSTRADALE

PARTE STRADALE
ELABORATI TIPOLOGICI

Sezioni tipo margini interno ed esterno e schemi del piano di posa del rilevato di progetto e di ammorsamento al rilevato esistente

IL PROGETTISTA SPECIALISTICO	IL RESPONSABILE INTEGRAZIONE PRESTAZIONI SPECIALISTICHE	IL DIRETTORE TECNICO
Ing. Gianluca Salvatore Spinazzola Ord. Ing. Milano N. 28796 **RESPONSABILE STRADE, ARREDI E ANALISI TRASPORTISTICHE**	Ing. Ilaria Lavender Ord. Ingg. Milano N. 29830	Ing. Orlando Mazza Ord. Ingg. Pavia N. 1496 **PROGETTAZIONE NUOVE OPERE AUTOSTRADALI**

| CODICE IDENTIFICATIVO | | |