TRONCO P18-P18A

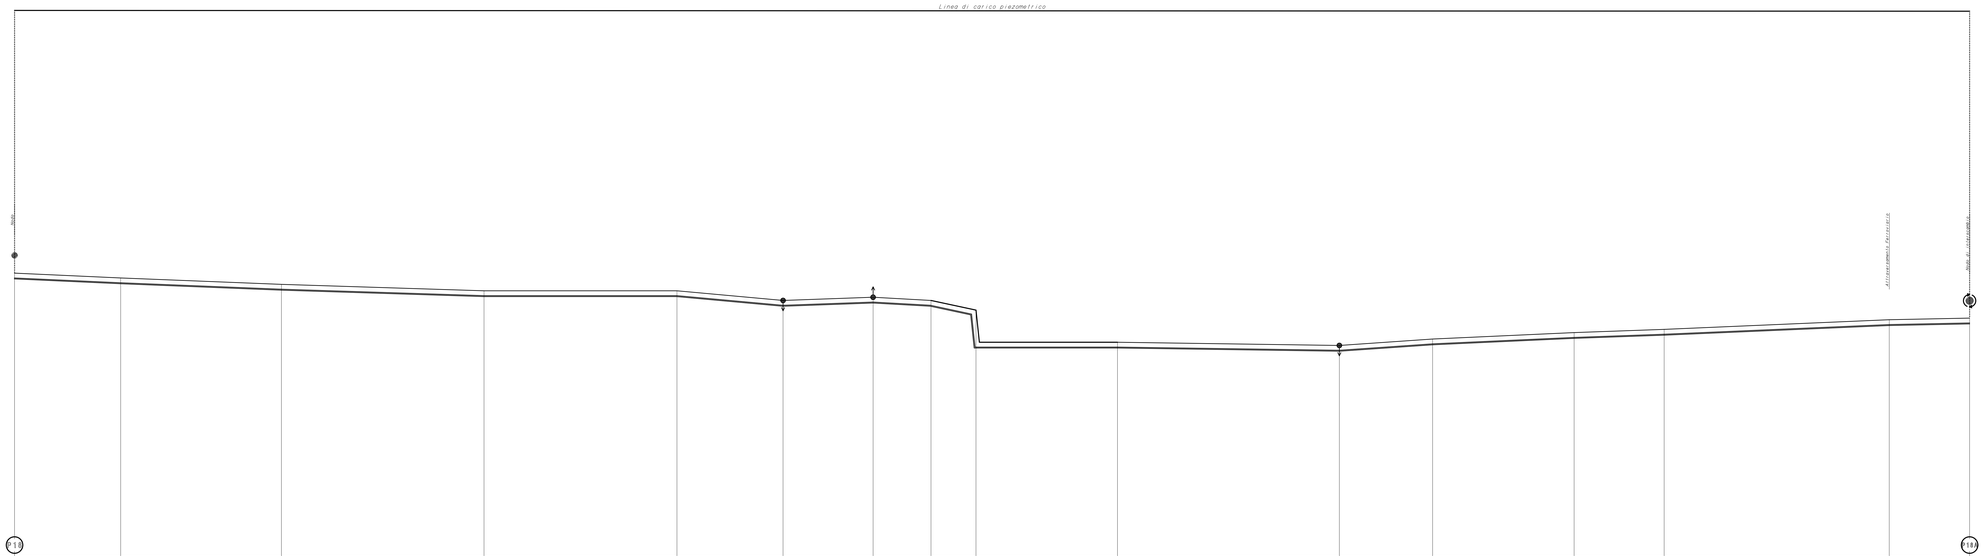

NODI	P18																		P18
DIST. PARZ. PLANIMETRICHE		330.00	500.00	630.00	800.00	300.00	290.00	180.00	140.00	440.00	690.00	290.00	440.00	280.00	700.00	260.00			
DIST. PARZ. CONDOTTA		330.00	500.00	630.00	800.00	300.00	290.00	180.00	140.00	440.00	690.00	290.00	440.00	280.00	700.00	260.00			
DIST. PROGRES. CONDOTTA	0.00	330.00	830.00	1460.00	2260.00	2560.00	2850.00	3030.00	3170.00	3610.00	4300.00	4590.00	5030.00	5310.00	6010.00	6270.00	6530.00		
MORFOLOGIA DEL TERRENO	Strada Asfaltata								Terreno Sciolto		Strada Asfaltata								
NOTE TUBAZIONE	Tubazione in ghisa sferoidale DN 200 mm. Pe 44 L=6080.04 mt																		
CARICO PIEZOMETRICO	200.00																		198.00
NODO DI CALCOLO	200.00																		198.00

LEGENDA :

- Pozzetto di sfiato
- Pozzetto di scarico
- Tubazione in progetto
- Strada sterrata o banchina stradale
- Campo, prato, incolto produttivo, bosco ceduo
- Strada asfaltata (Comunale,Provinciale,Statale)
- Serbatoio esistente
- Serbatoio in ampliamento
- Serbatoio in progetto
- Potabilizzatore e serbatoio in progetto
- Nodo
- Nodo di interscambio
- Punto di consegna
- Cabina di decompressione

CONSORZIO DI BONIFICA DELLA
BARAGGIA BIELLESE E VERCELLESE

RIFACIMENTO INVASO SUL TORRENTE SESSERA IN SOSTITUZIONE DELL'ESISTENTE PER IL SUPERAMENTO DELLE CRISI IDRICHE RICORRENTI, IL MIGLIORAMENTO DELL'EFFICIENZA IDRICA DEGLI INVASI ESISTENTI SUI TORRENTI RAVASANELLA ED OSTOLA, LA VALORIZZAZIONE AMBIENTALE DEL COMPRENSORIO

DATA: APRILE 2019

AGGIORNAMENTO PROGETTO: -

ATTIVITA' DI PROGETTAZIONE:
ORDINE DEGLI INGEGNERI DELLA PROVINCIA DI BIELLA
STECI ingegneria
SOCIETA' DI INGEGNERIA

IL PROGETTISTA
(Dott. Ing. Domenico CASTELLI)

COLLABORAZIONE:

UTILIZZAZIONE IDROPOTABILE

PROFILO LONGITUDINALE
TRONCO P18-P18A
RETE IDROPOTABILE IN PROGETTO

TAVOLA N.: D1 45

SCALA DISEGNO: 1:500/1:500

PRATICA N DITTA:
ARCH. N DI 187
FILE: 187DI01.DWG

PROGETTO DEFINITIVO

REVISIONI / ELABORATI	N°			
	DATA			
CONTROLLI	1° CONF	DISEGNATORE F.C.	CONTROLLO M.P.	APPROVAZIONE D.C.