
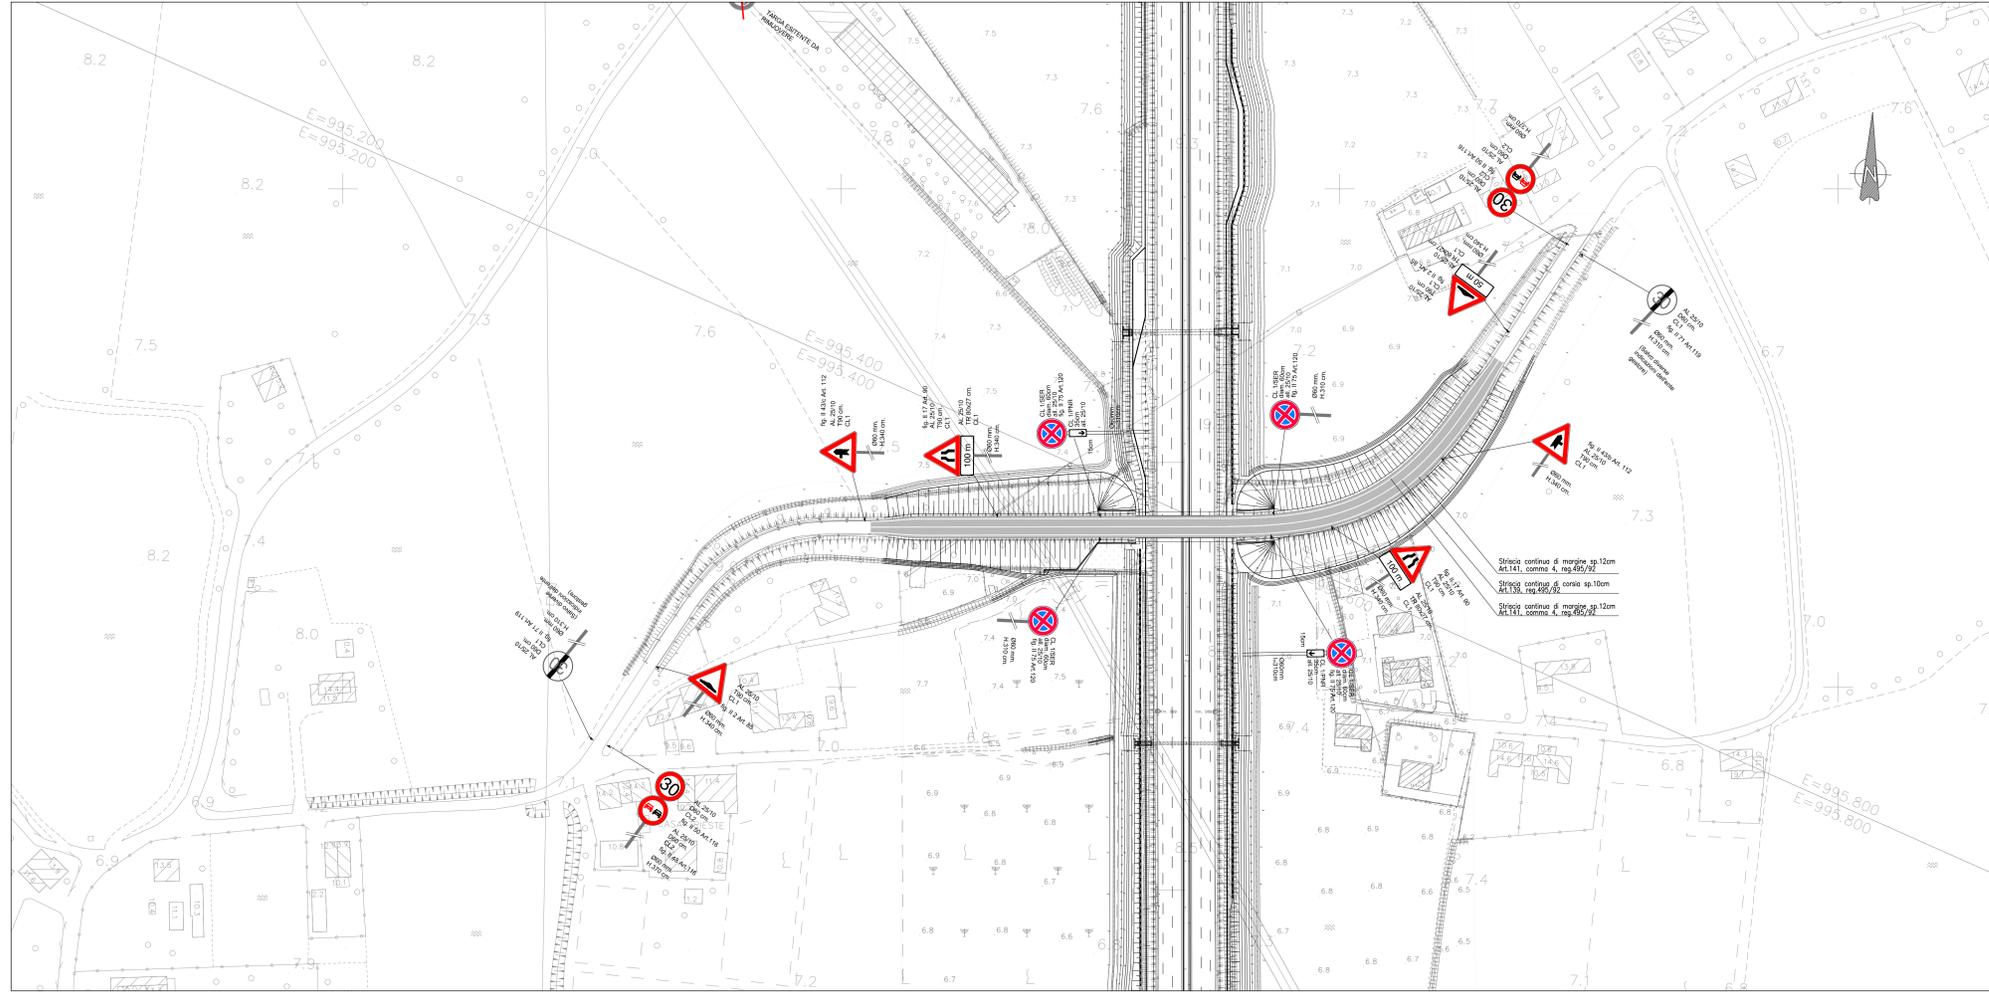


**LEGENDA BARRIERE DI PROGETTO**

- BARRIERA METALLICA CLASSE "H3" DA BORDO PONTE
- BARRIERA METALLICA CLASSE "H3" DA BORDO LATERALE
- BARRIERA METALLICA CLASSE "H1" BORDO LATERALE
- TERMINALE DI AVVIO
- RETE DI PROTEZIONE AUTOPORTANTE TIPO B (H=2m)
- TRANSIZIONE
- RICHIAMI AI DETTAGLI TIPOLOGICI PER BARRIERE BORDOLATERALE E SPARTITRAFFICO

**NOTE GENERALI**

N.B. Con riferimento ai richiami ai dettagli tipologici delle barriere di sicurezza si vedono gli specifici elaborati del corpo autostradale

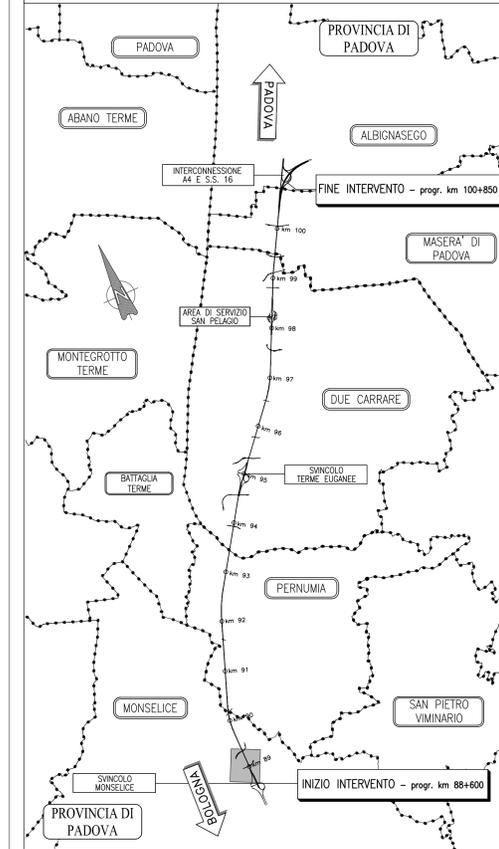

**LEGENDA SEGNALETICA STRADA TIPO F(Cod.Str.)**

<b>TRIANGOLO "DARE PRECEDENZA"</b> Art.148 (Art.40 Cod. Str.) 	<b>ISCRIZIONE DI STOP</b> Art.148 (Art.40 Cod. Str.) 
<b>UBICAZIONE SEGNALI LATERALI</b> Art.81 (Art.39 Cod. Str.) 	<b>STRISCE TRASVERSALI</b> Art.144 (Art.40 Cod. Str.) 
<b>STRISCE LONGITUDINALI art.138 (art.40 Cod.Str.) DI SEGNALETICA ORIZZONTALE</b>	
	Strisce di margine della carreggiata Art.141 (Art.40 Cod. Str.)
	Strisce di separazione dei sensi di marcia Art.139 (Art.40 Cod. Str.)
	Strisce di separazione nei tratti con velocità superiore a 50 km/h e di delimitazione corsie di accel. e decel. Art.139 (Art.40 Cod. Str.)
	Strisce di guida sulle intersezioni Art.143 (Art.40 Cod. Str.)
	Strisce di margine della carreggiata in corrispondenza di accessi laterali Art.141 (Art.40 Cod. Str.)

**autostrade** // per l'italia  
 AUTOSTRADA (A13) : BOLOGNA-PADOVA

**AMPLIAMENTO ALLA TERZA CORSIA**  
 TRATTO : MONSELICE - PADOVA SUD

**PROGETTO DEFINITIVO**  
**VIABILITA' INTERFERITE**

Via Arzerdimezzo - Progr. km 89+080  
 Planimetria di progetto delle barriere di sicurezza e segnaletica

<b>IL PROGETTISTA SPECIALIZATO</b> Ing. Giancarlo Salvatori Spizzolato Ord. Ingg. Milano N. 26796	<b>IL RESPONSABILE INTEGRAZIONE PRESTAZIONI SPECIALISTICHE</b> Ing. Fabio Lovander Ord. Ingg. Milano N. 29830	<b>IL DIRETTORE TECNICO</b> Ing. Orlando Mazzoli Ord. Ingg. Pavia N. 1496																								
<b>RESPONSABILE STRADA, ARRETI E ANALISI TRASPORTISTICHE</b>																										
<b>PROGETTAZIONE NUOVE OPERE AUTOSTRADALI</b>																										



**VEDO DEL COMMITENTE**  
**autostrade** // per l'italia  
 IL RESPONSABILE UNICO DEL PROCEDIMENTO  
 Ing. Antonio Tosi

**VEDO DEL CONCESSIONE**  
 Ministero delle Infrastrutture e dei Trasporti  
 Direzione Regionale del Veneto  
 Ing. Roberto...

