# TRONCO S7-P48

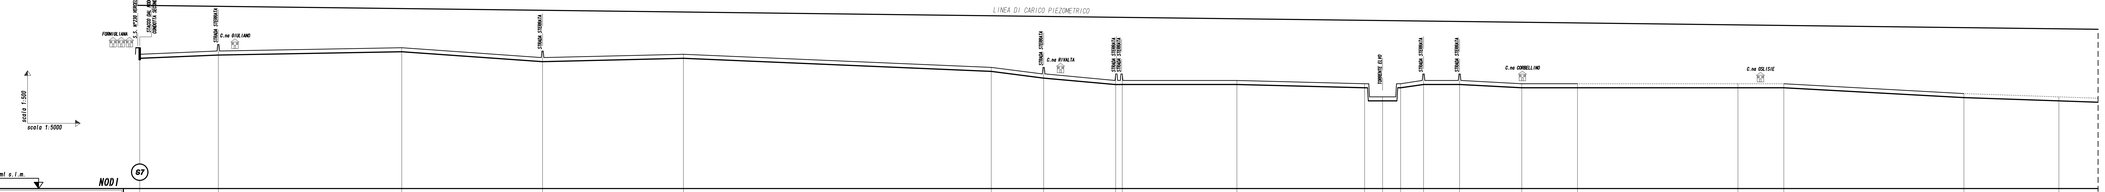


| | | | | | | | | | | | | | | | | | | | | | | | | | | | | |
|---|---|---|---|---|---|---|---|---|---|---|---|---|---|---|---|---|---|---|---|---|---|---|---|---|---|---|---|---|
| DIST. PARZ. PLANIMETRICHE | | 210.00 | 560.00 | 430.00 | 430.00 | 940.00 | 160.00 | 220.00 | 20.00 | 350.00 | 390.00 | 55.00 | 55.00 | 70.00 | 110.00 | 190.00 | 170.00 | 490.00 | 140.00 | 550.00 | 290.00 | |
| DIST. PARZIALE CONDOTTA | | 210.00 | 560.00 | 430.00 | 430.00 | 940.00 | 160.00 | 220.00 | 20.00 | 350.00 | 390.00 | 55.00 | 55.00 | 70.00 | 110.00 | 190.00 | 170.00 | 490.00 | 140.00 | 550.00 | 290.00 | |
| DIST. PROGRESSIVA CONDOTTA | | 0.00 | 210.00 | 770.00 | 1200.00 | 1630.00 | 2570.00 | 2730.00 | 2950.00 | 3300.00 | 3690.00 | 3745.00 | 3800.00 | 3870.00 | 3980.00 | 4170.00 | 4340.00 | 4830.00 | 4970.00 | 5520.00 | 5810.00 | 6000.00 |
| QUOTE TERRENO | | 119.00 | 116.00 | 113.00 | 112.00 | 110.00 | 107.00 | 112.00 | 112.00 | 114.00 | 113.00 | 112.00 | 114.00 | 112.00 | 113.00 | 113.00 | 113.00 | 112.00 | 112.00 | 112.00 | 112.00 | 112.00 |
| QUOTE FONDO TUBO | 117.00 | 117.00 | 114.00 | 111.00 | 110.00 | 108.00 | 105.00 | 110.00 | 110.00 | 112.00 | 111.00 | 110.00 | 112.00 | 110.00 | 111.00 | 111.00 | 111.00 | 110.00 | 110.00 | 110.00 | 110.00 | 110.00 |
| MORFOLOGIA DEL TERRENO | | CAMPO | CAMPO | CAMPO | | CAMPO | | CAMPO | CAMPO | BOSCO | ATTRAVERSAMENTO IN SUBALVEO | BOSCO | CAMPO | CAMPO | | STRADA STERRATA | | CAMPO | | | | |
| NOTE TUBAZIONE | | TUBAZIONE IN GHISA DN 150mm. - S7-P48 L=12400.00m1 | | | | | | | | | | | | | | | | | | | | |
| CARICO PIEZOMETRICO | 120.00 | | | | | | | | | | | | | | | | | | | | | |
| NOTE TUBAZIONE | | CPR04 | | CPR04 | | CPR04 | CPR04 | | | CPR04 | | | CPR04 | | CPR04 | CPR04 | CPR04 | | CPR04 | | CPR04 | |

# TRONCO S7-P48

| | | | | | | | | | | | | | | | | | | | | | | |
|---|---|---|---|---|---|---|---|---|---|---|---|---|---|---|---|---|---|---|---|---|---|---|
| 570.00 | 560.00 | 570.00 | 20.00 20.00 | 80.00 | 550.00 | 440.00 | 440.00 | 340.00 | 330.00 | 1380.00 | 280.00 | 370.00 | 230.00 | 360.00 | | |
| 570.00 | 560.00 | 570.00 | 20.00 20.00 | 80.00 | 550.00 | 440.00 | 440.00 | 340.00 | 330.00 | 1380.00 | 280.00 | 370.00 | 230.00 | 360.00 | | |
| 6200.00 | 6800.00 | 7400.00 | 7500.00 | 7580.00 | 8130.00 | 8570.00 | 9010.00 | 9350.00 | 9680.00 | 11060.00 | 11340.00 | 11710.00 | 11940.00 | 12300.00 | | |
| 142.00 | 142.00 | 142.00 | 142.00 142.00 142.00 142.00 | 142.00 | 142.00 | 142.00 | 142.00 | 139.00 | 139.00 | 139.00 | 139.00 | 139.00 | 139.00 | 139.00 | 139.00 | |
| STRADA STERRATA | CAMPO | ATTRAVERSAMENTO IN SUBALVEO | CAMPO | CAMPO | STRADA STERRATA | CAMPO | STRADA STERRATA | CAMPO | STRADA STERRATA | CONDOTTA POSATA IN STRADA ASFALTATA | | | | | | |
| TUBAZIONE IN GHISA DN 150mm. - S7-P48 L=12400.00m1 | | | | | | | | | | | | | | | | |
| | | | | | | | | | | | | | | | | 192.40 |
| | | | | | CPR04 | | CPR04 | | | | CPR04 | | CPR04 | | CPR04 | |

CONSORZIO DI BONIFICA DELLA
BARAGGIA BIELLESE E VERCELLESE

RIFACIMENTO INVASO SUL TORRENTE SESSERA IN SOSTITUZIONE DELL'ESISTENTE PER IL SUPERAMENTO DELLE CRISI IDRICHE RICORRENTI, IL MIGLIORAMENTO DELL'EFFICIENZA IDRICA DEGLI INVASI ESISTENTI SUI TORRENTI RAVASANELLA ED OSTOLA, LA VALORIZZAZIONE AMBIENTALE DEL COMPRENSORIO

DATA PROGETTO: APRILE 2018

AGGIORNAMENTO PROGETTO: -

ATTIVITA' DI PROGETTAZIONE:
GRUPPO DI IMPRESE DELLA
STECI SOCIETA' DI INGEGNERIA
SOCIETA' DI INGEGNERIA

IL PROGETTISTA
(Dott. Ing. Domenico CASTELLO)

UTILIZZAZIONE IDROPOTABILE

PROFILO LONGITUDINALE
TRONCO S7-P48
RETE IDROPOTABILE IN PROGETTO

TAVOLA N.: DI 56

SCALA DISEGNO: 1:500/5000

PROFILO N° 107/07

AREA: N 01 181

FILE: 107C12-D.DWG

COLLABORAZIONE:

PROGETTO DEFINITIVO

| REVISIONI ELABORATI | n° | DATA | | | |
|---|---|---|---|---|---|
| | 0 | 2018 | | | |
| CONTROLLO | FIRMA | DISEGNATORE | CONTROLLO | APPROVAZIONE | |
| | | M.C. | A.P. | G.C. | |