


PIANTA SPALLA LATO PADOVA scala (1:50)

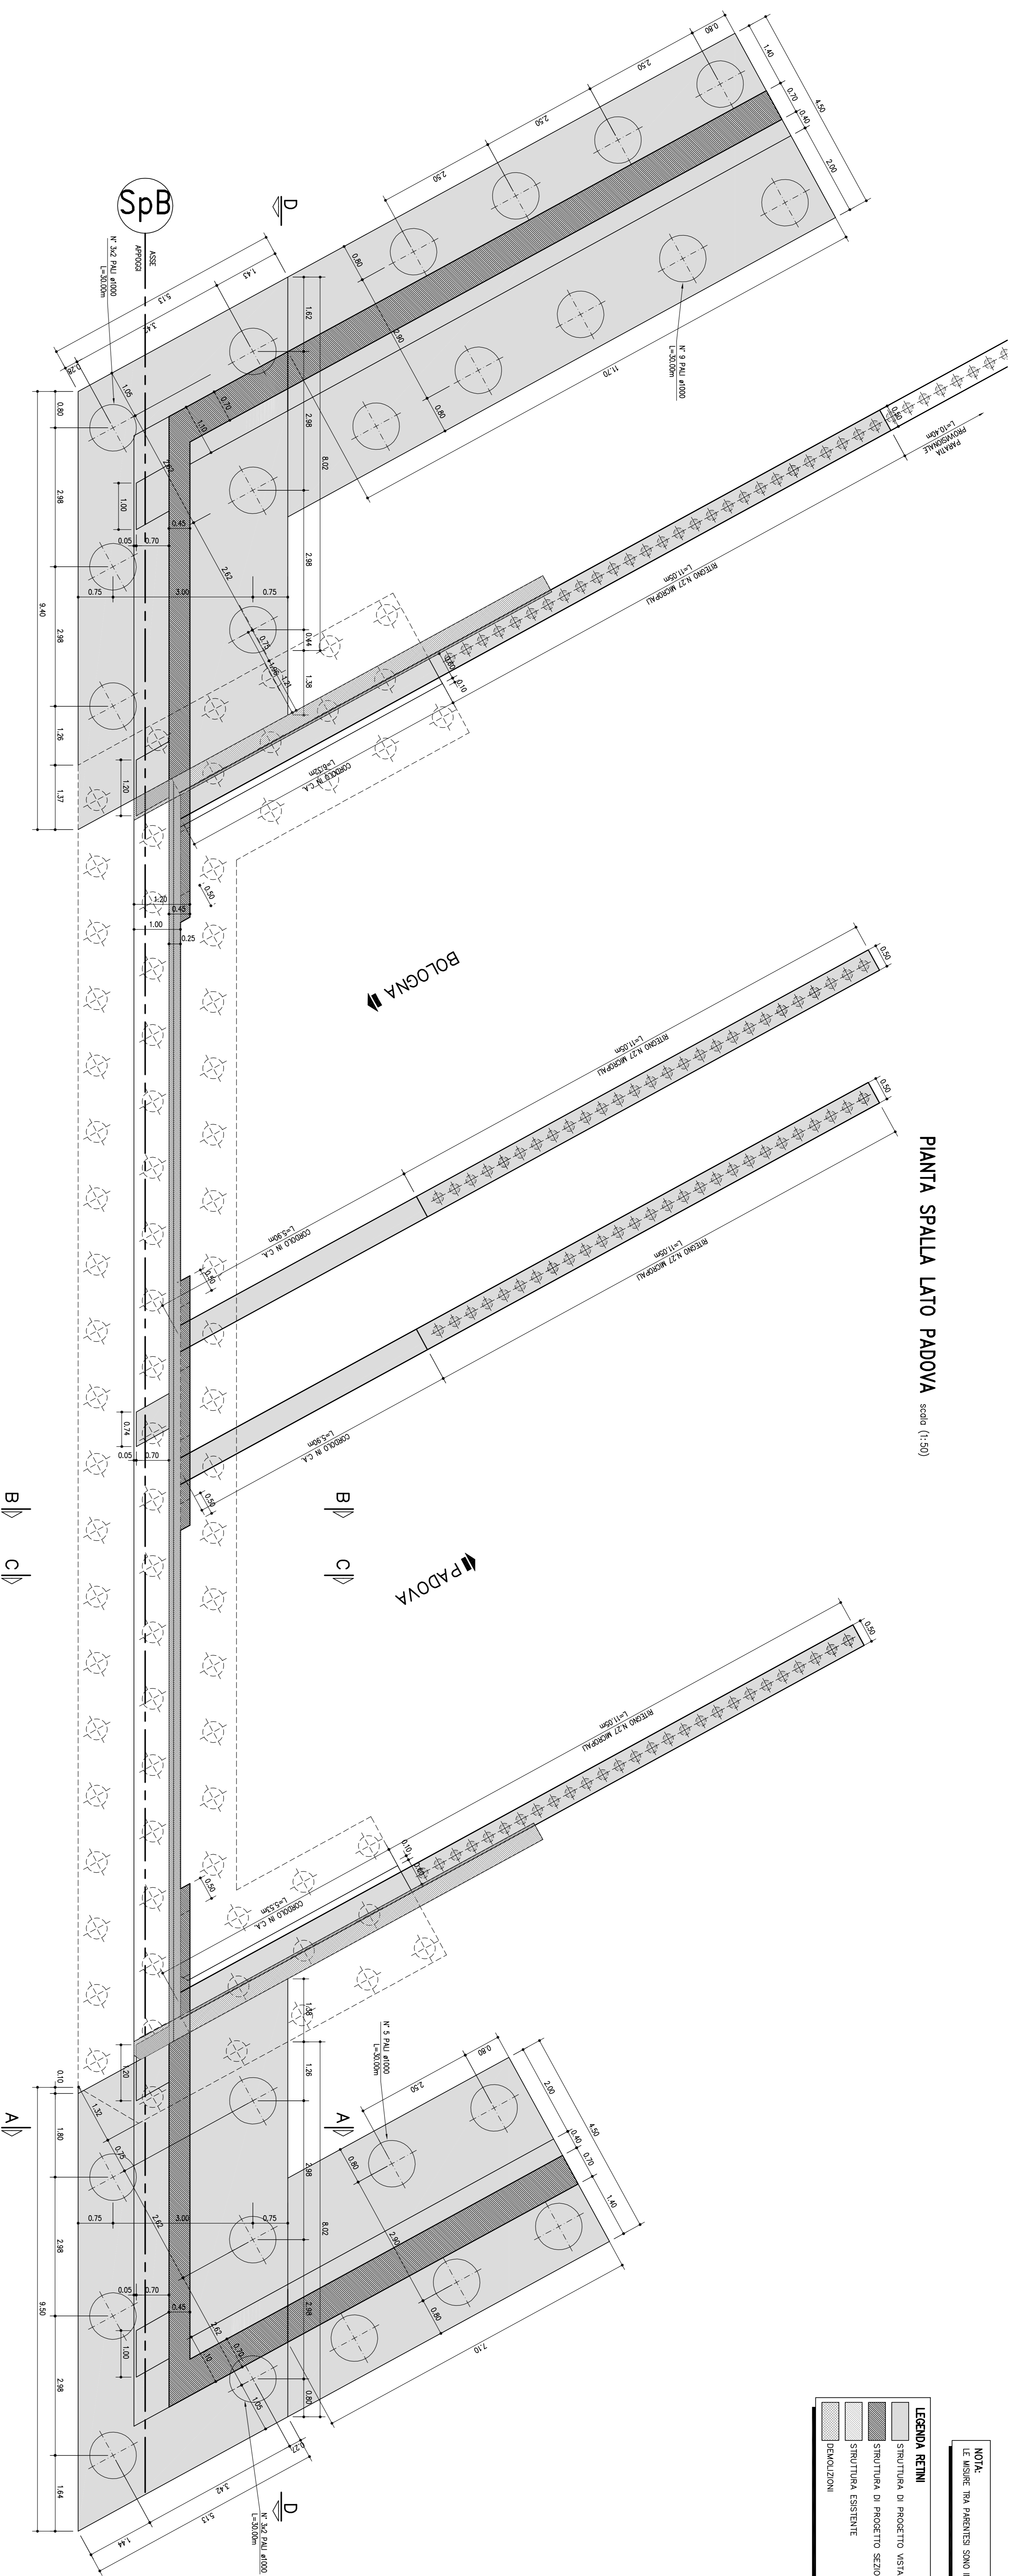


LEGENDA RETINI



NOTA:
LE MISURE TRA PARENTESI SONO IN RETTO

SEZIONE D-D scala (1:50)

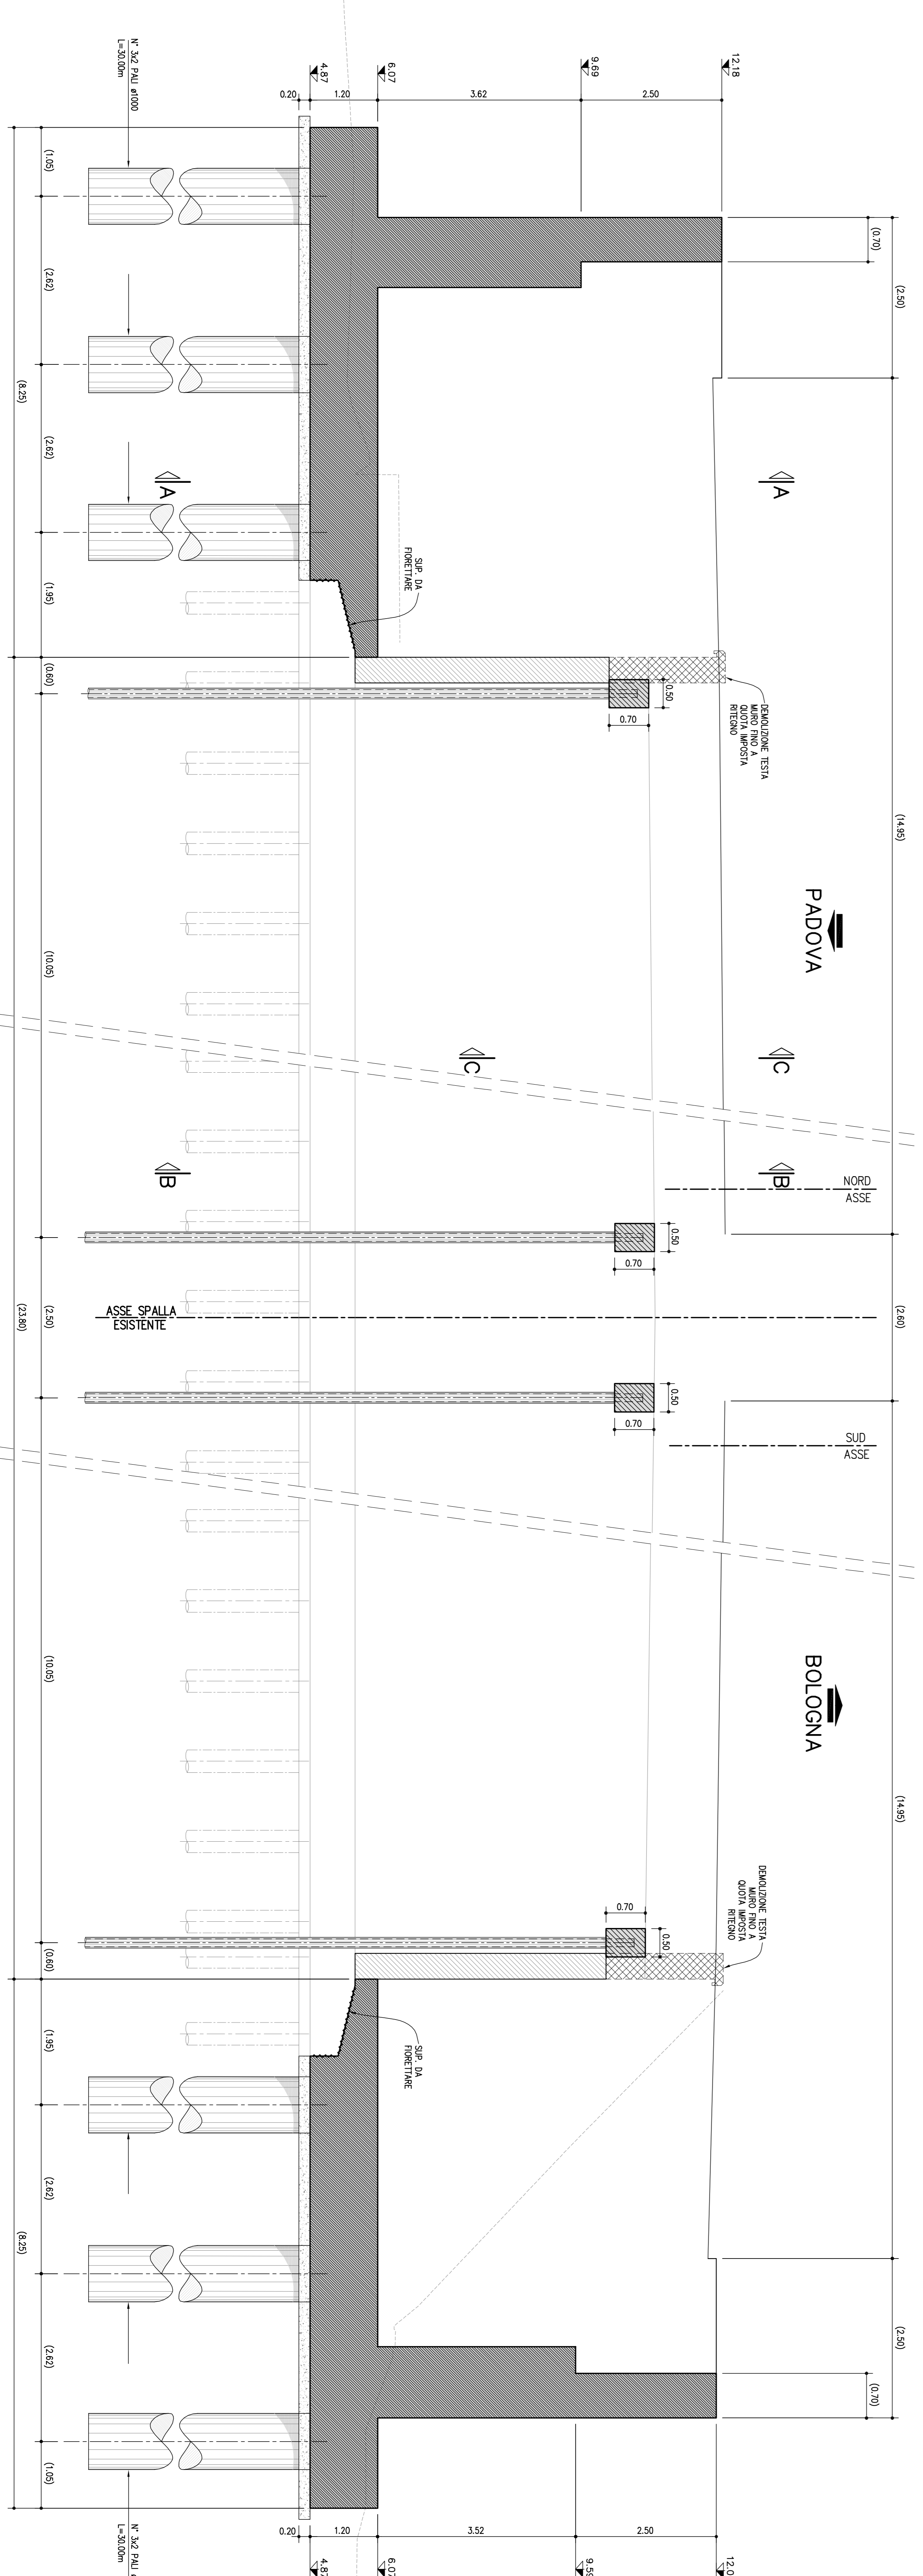

PARTICOLARE CHIODATURA DI CONTATTO STRUTTURA ESISTENTE-NUOVA STRUTTURA scala (1:50)

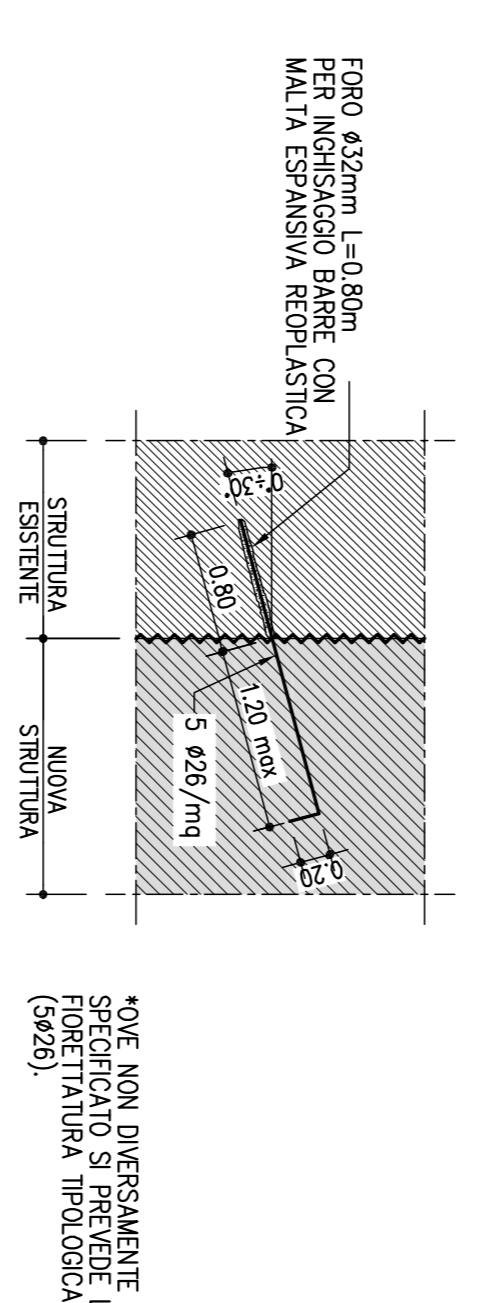

autostrade // per l'Italia
AUTOSTRADA (A13) : BOLOGNA-PADOVA

AMPLIAMENTO ALLA TERZA CORSA
TRATTO : MONSELE - PADOVA SUD
PROGETTO DEFINITIVO

AU - CORPO AUTOSTRADALE
OPERE D'ARTE MAGGIORI
SOTTOVIA
PROLUNGAMENTO SOTTOVIA VIA RIVELLA
CARPENTERIA SPALLA B - TAV.1


SPeA
 SOCIETA' PER AZIONI
