





SEZIONE A-A scada (1:100)

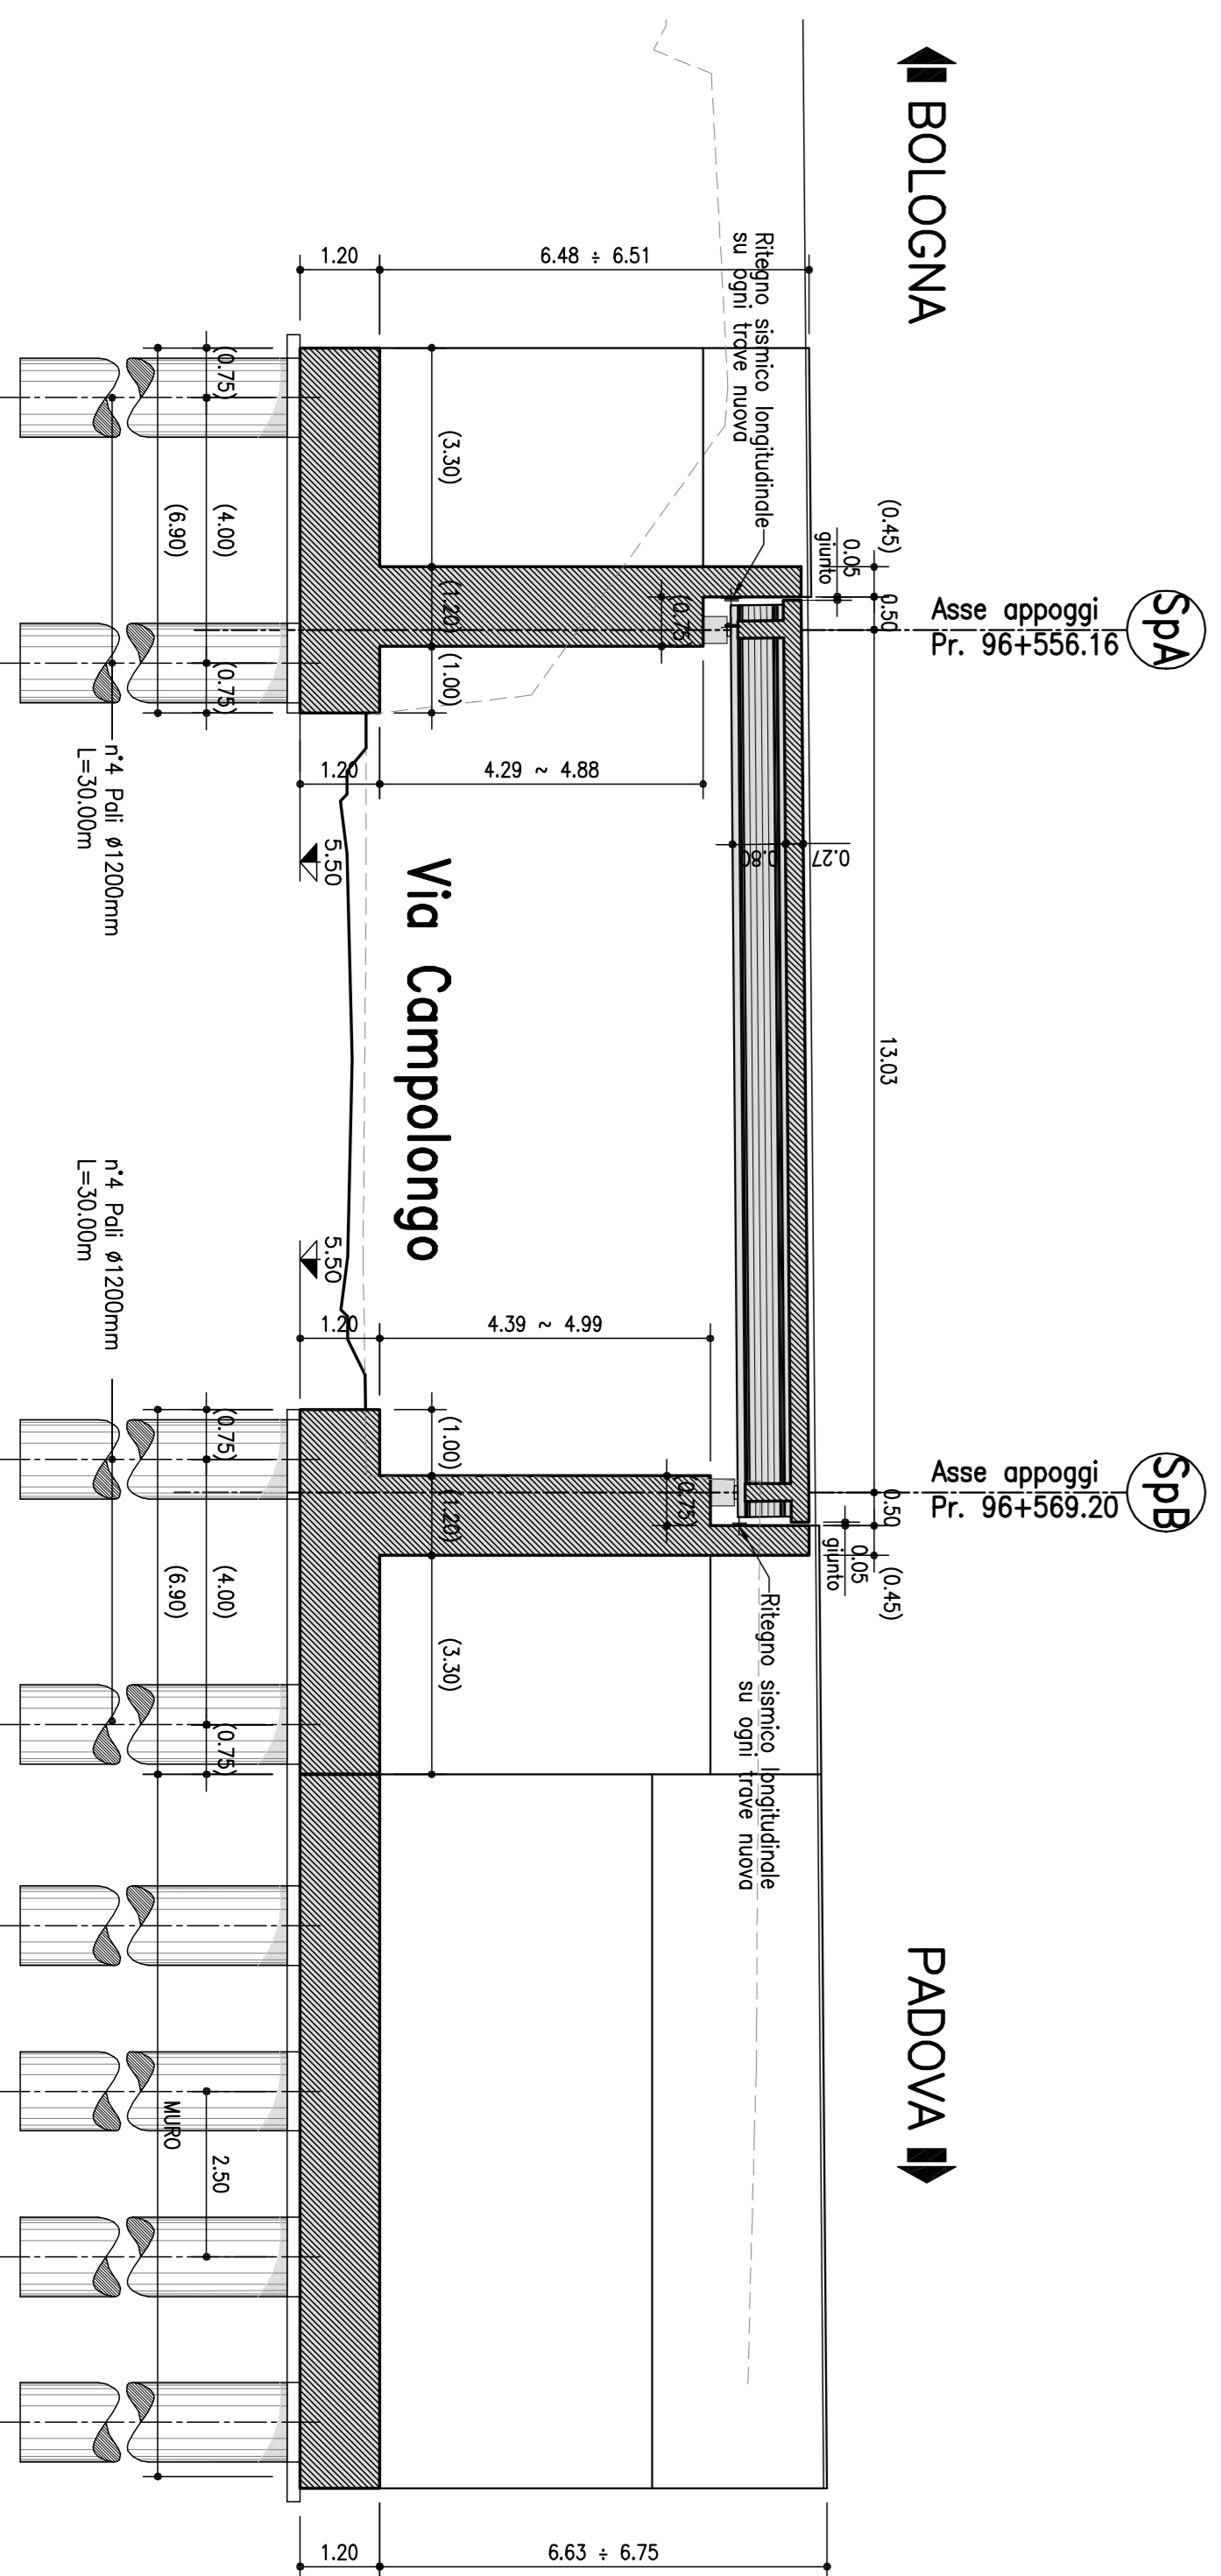

SEZIONE TRASVERSALE TIPO (IN RETTO) scada (1:100)

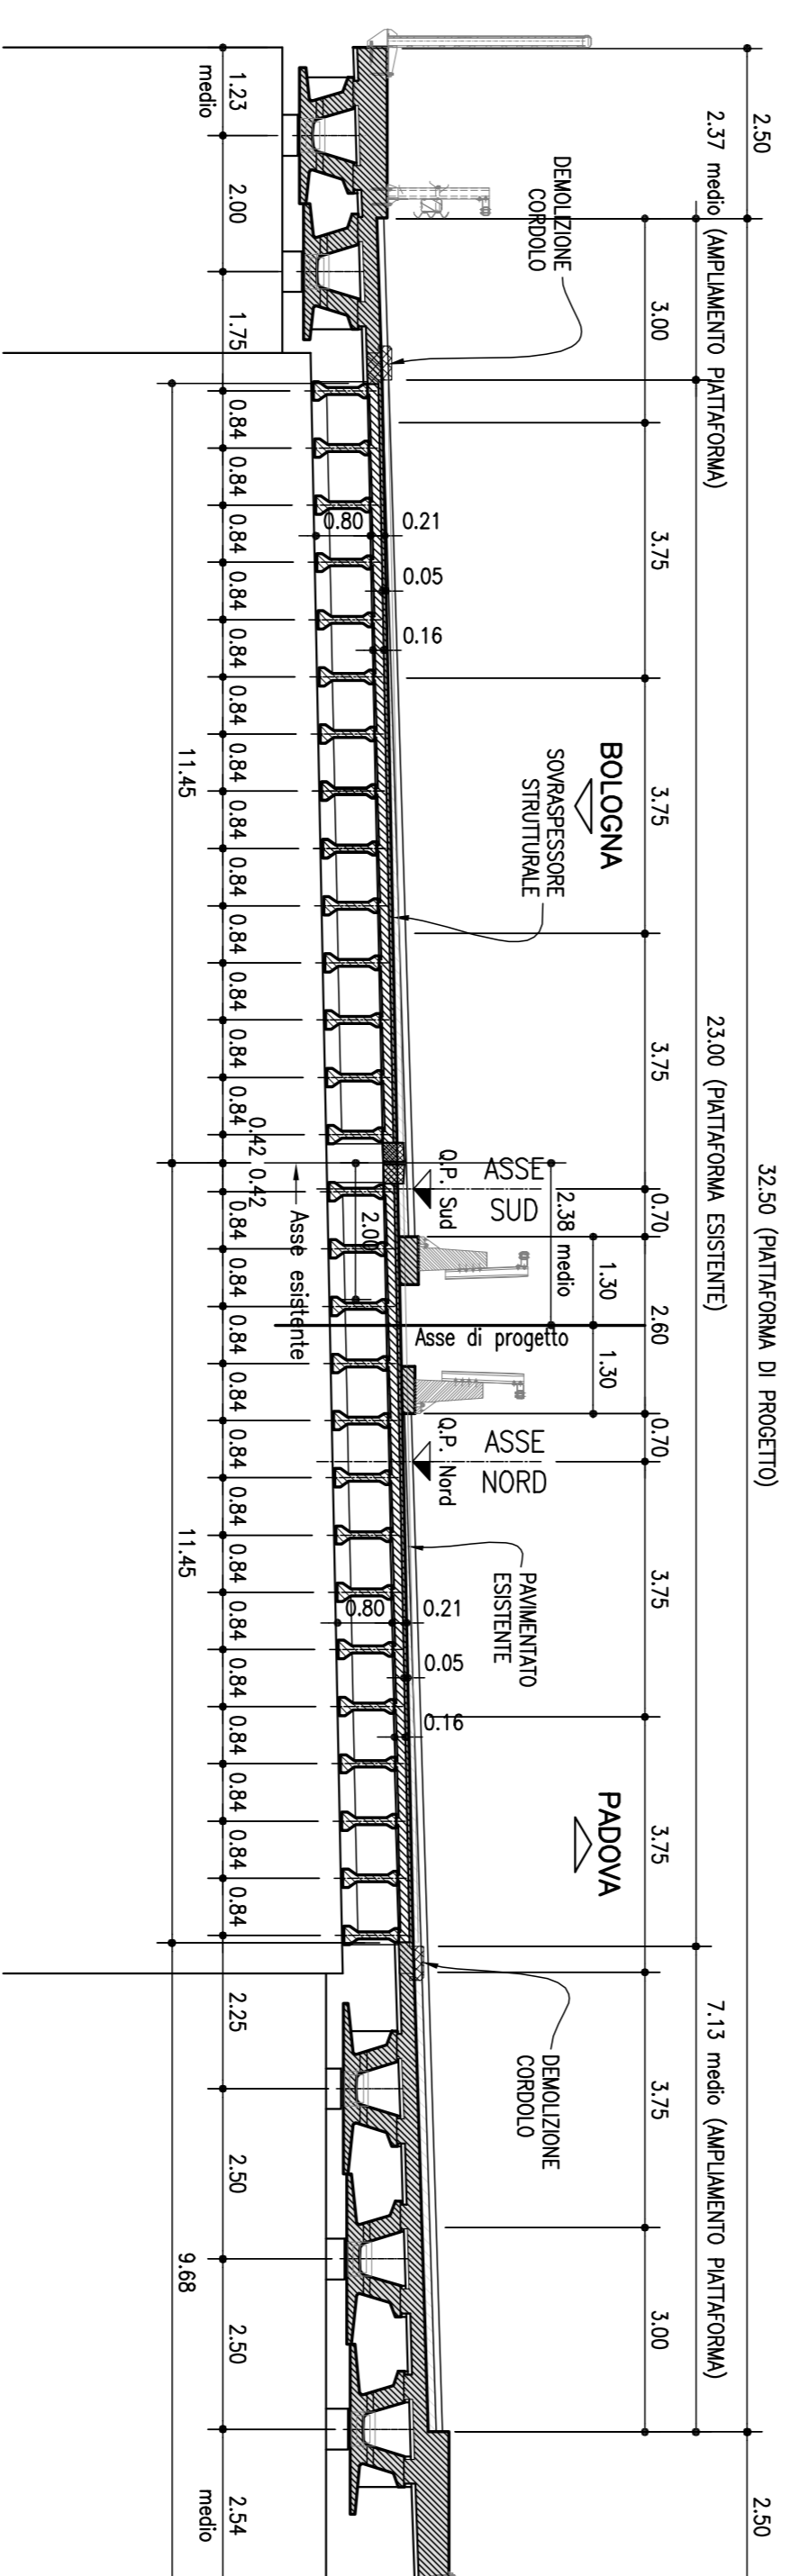

SEZIONE B-B scada (1:100)

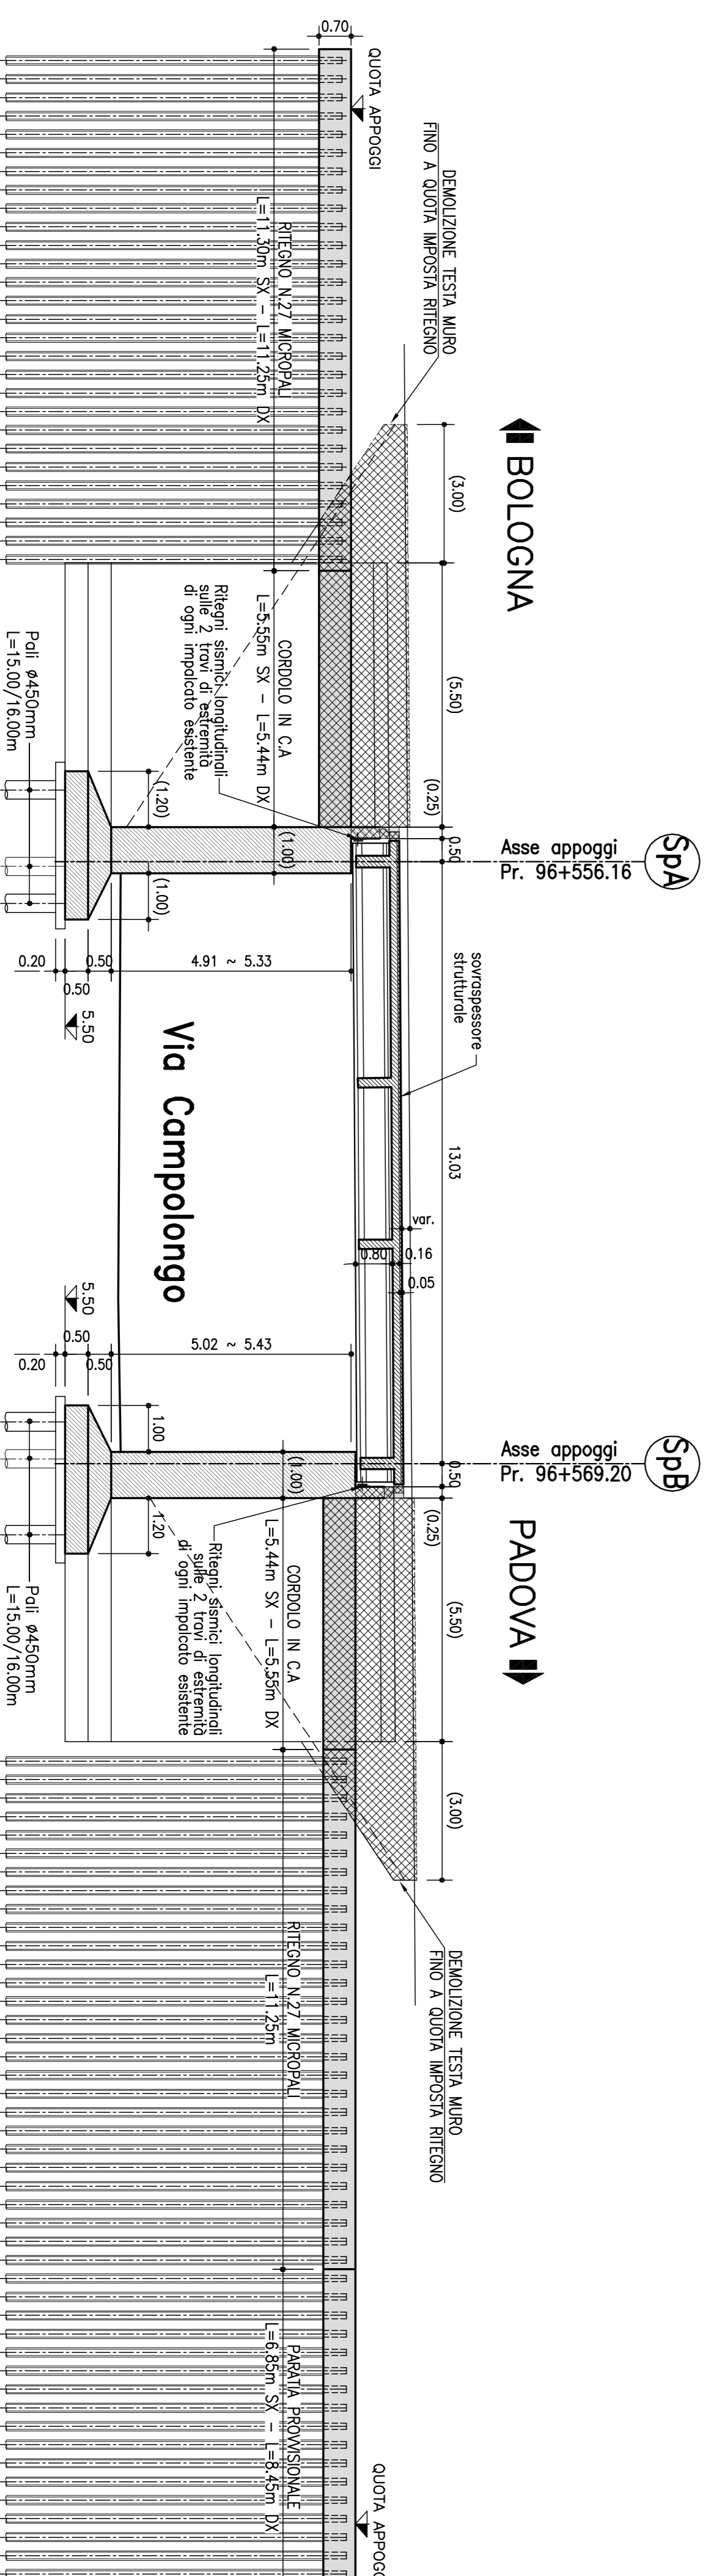

NOTA:  
LE INSERIE TRA PARENTESI SONO IN RETTO

| LEGENDA RETINI |                                 |
|----------------|---------------------------------|
| [Pattern]      | STRUTTURALE DI PROGETTO NOSTRA  |
| [Pattern]      | STRUTTURALE DI PROGETTO SECONDA |
| [Pattern]      | STRUTTURALE ESISTENTE           |
| [Pattern]      | DEMOLIZIONI                     |

**autostrade** // per l'Italia  
 AUTOSTRADA (A13) : BOLOGNA-PADOVA

AMPLIAMENTO ALLA TERZA CORSIA  
 TRATTO : MONSELICE - PADOVA SUD

PROGETTO DEFINITIVO

AU - CORPO AUTOSTRADALE  
 OPERE D'ARTE MAGGIORI  
 SOTTOVIA

PROLUNGAMENTO SOTTOVIA S.P.17 - VIA CAMPOLONGO  
 CAPPENTERIA GENERALE



