



TRONCO P17-S2

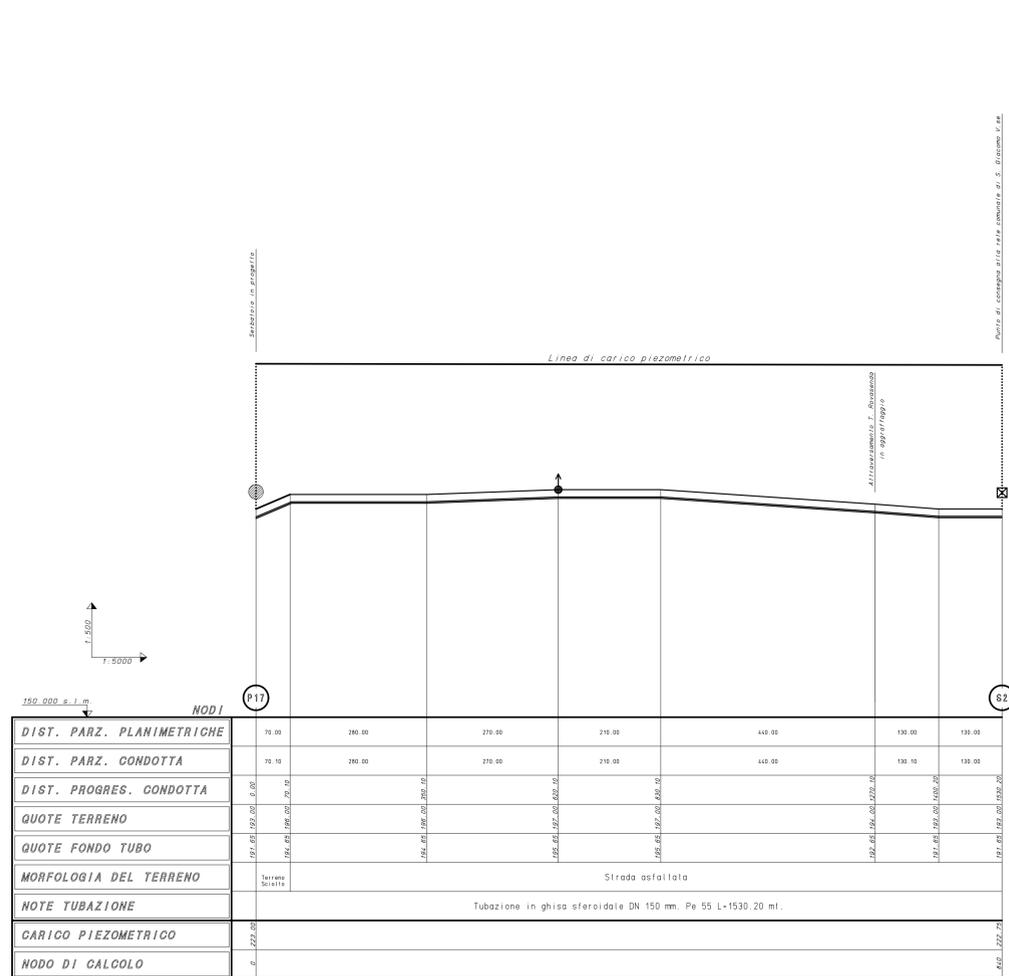

TRONCO P17-S3

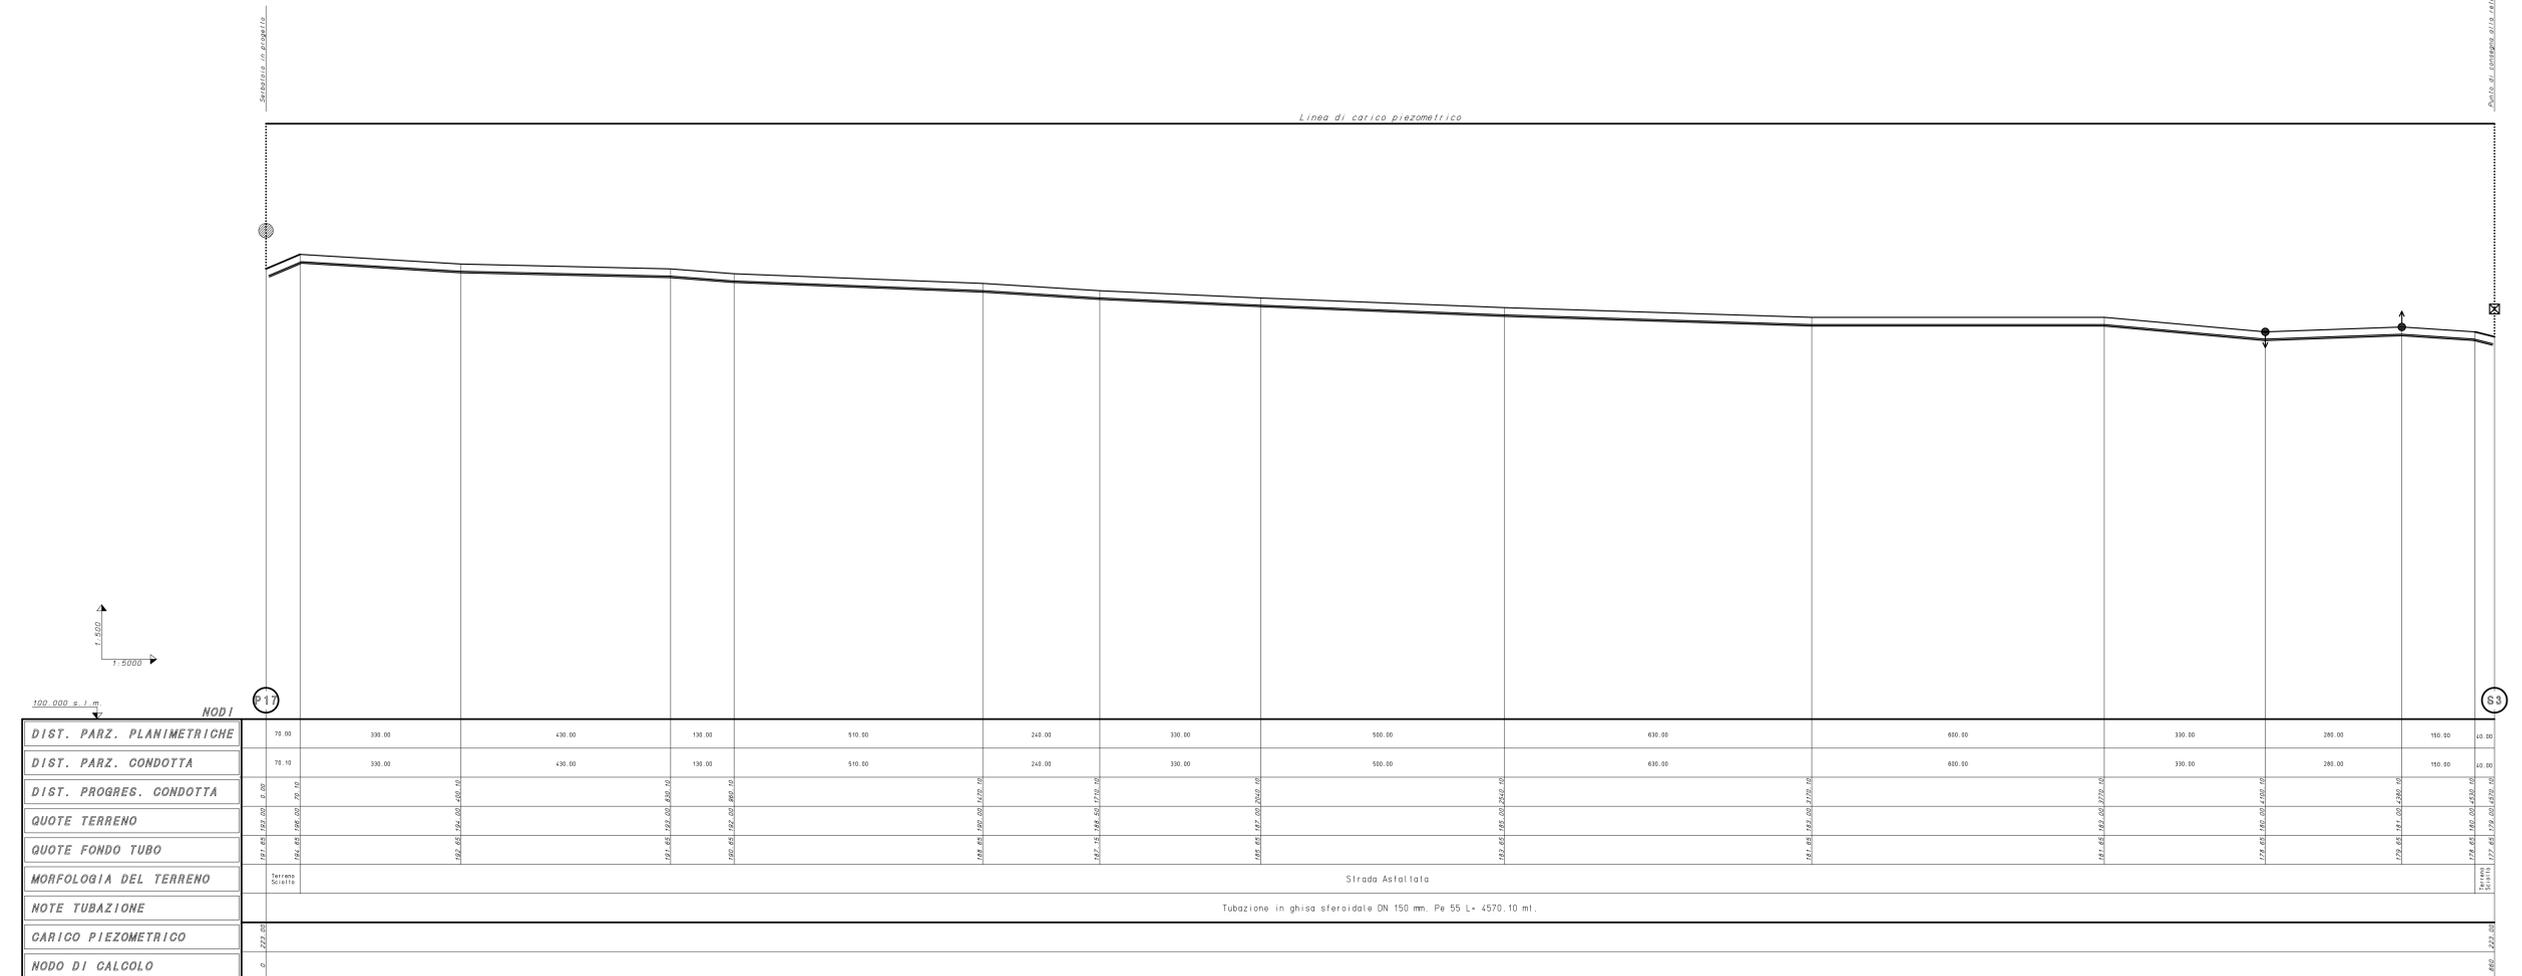

- LEGENDA :**
- ↑ Pozzetto di sfogo
 - ↓ Pozzetto di scarico
 - Tubazione in progetto
 - Strada sterrata o banchina stradale
 - Campo, prato, incolto produttivo, bosco ceduo
 - Strada asfaltata (Comunale, Provinciale, Statale)
 - Serbatoio esistente
 - Serbatoio in ampliamento
 - Serbatoio in progetto
 - Pettibilizzatore e serbatoio in progetto
 - Nodo
 - Nodo di interscambio
 - ⊠ Punto di consegna
 - ⊠ Cabina di decompressione

CONSORZIO DI BONIFICA DELLA BARAGGIA BIELLESE E VERCELLESE

RIFACIMENTO INVASO SUL TORRENTE SESSERA IN SOSTITUZIONE DELL'ESISTENTE PER IL SUPERAMENTO DELLE CRISI IDRICHE RICORRENTI, IL MIGLIORAMENTO DELL'EFFICIENZA IDRICA DEGLI INVASI ESISTENTI SUI TORRENTI RAVASANELLA ED OSTOLA, LA VALORIZZAZIONE AMBIENTALE DEL COMPENSORIO

DATA
APRILE 2010

AUTOREGGIO PROGETTO
-

TAVOLA N.
DI 51

SCALA DISegni
1:5000/1:500

PROGETTA N. 103170
DATA N. 01/10/10
FIDELI - TORINO-01257

PROGETTO DEFINITIVO

REVISIONI	NO.	REVISIONI	CONTROLLO	APPROVAZIONE
ELABORATI	DATA	REVISIONI	CONTROLLO	APPROVAZIONE
CONTROLLO	DATA	REVISIONI	CONTROLLO	APPROVAZIONE