




SEZIONE LONGITUDINALE SCAMI
SCALA 1:100

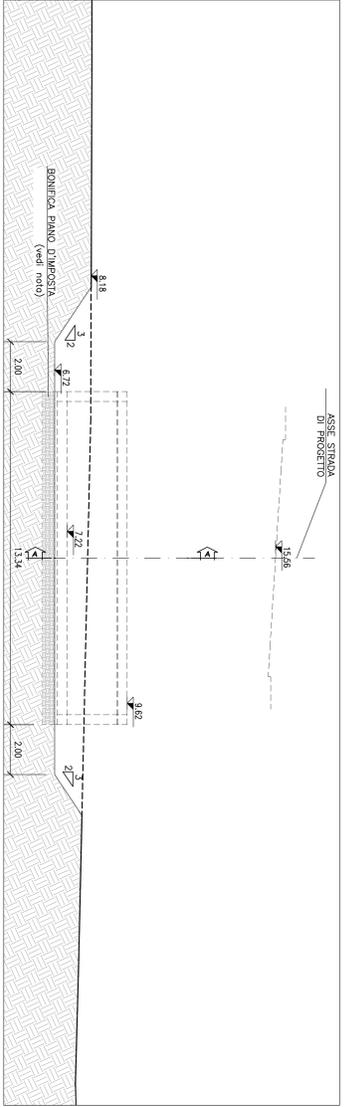


SEZIONE TRASVERSALE SCAMI A-A
SCALA 1:100

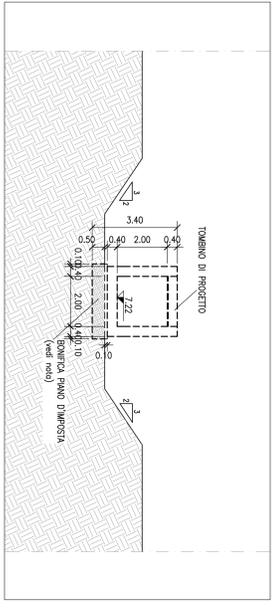

SEZIONE LONGITUDINALE DI PROGETTO
SCALA 1:100

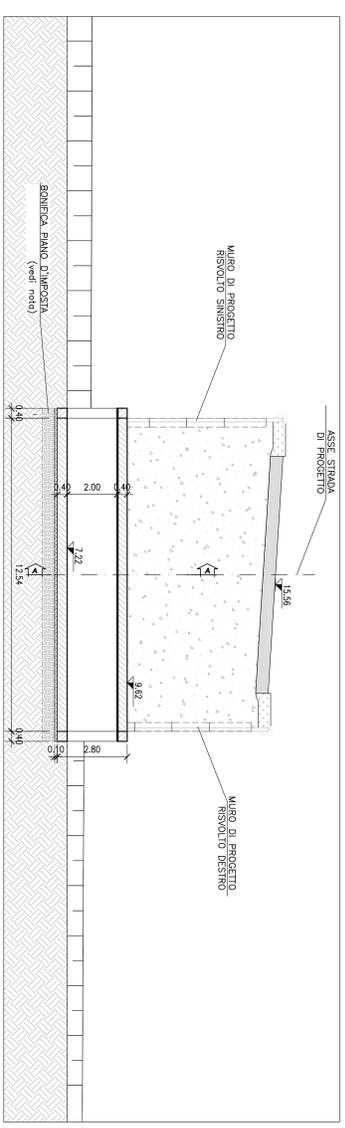

PROSPETTO
SCALA 1:100

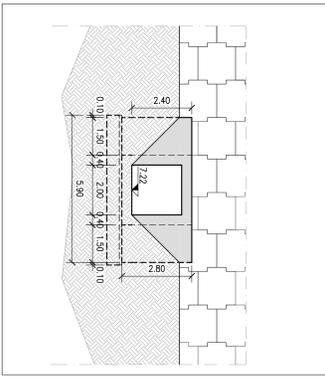

SEZIONE B-B
SCALA 1:100

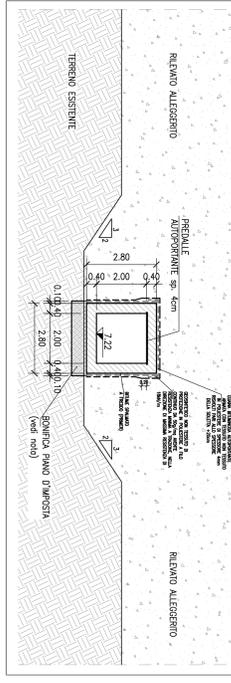


TABELLA MATERIALI :

PER QUANTO NON SPECIFICATO NEL SEQUITO, IN PARTICOLARE RELATIVAMENTE ALLE CARATTERISTICHE DEI MATERIALI ALLE SPECIFICHE PER L'ESECUZIONE DEI LAVORI ED AI CONTROLLI DA ESEGUIRE, SI DONNA PERE RIFERIMENTO ALLE NORME TECNICHE D'APPALTO. CALCESTRUZZO:
MAGRO DI FONDAZIONE (non strutturale):
- Classe di esposizione C12/15 MPa
FONDAZIONI:
- Classe di esposizione C28/35 MPa
PILASTRI:
- Classe di esposizione C32/40 MPa
- Classe di esposizione C32/40 MPa
SOLETTONE SUPERIORE:
- Classe di esposizione C35/45 MPa
LASTRE PREFABBRICATE:
- Classe di esposizione XF4
MURI:
- Classe di esposizione C32/40 MPa
ACCIAIO PER ARMATURE ORDINARIE:
- Acciaio in barre nervate tipo B450C
COPRIFERRO* per fondazioni: 40.0 mm
*N.B. 2.50 MPa
COPRIFERRO* per solerzioni: 35.0 mm
COPRIFERRO* per solerzione sup.: 35.0 mm
*Cofriferro netto
**XC2 per altezze di ricoprimento >= 1.00m; XF4 per altezze di ricoprimento < 1.00m
N.B. MATERIALI CONFORMI ALLA NORME UNI EN 206-1 E UNI 11104

NOTA:


INDICAZIONE	
SOLETTA DI FONDAZIONE	120 kg/m ³
ELEVAZIONI	120 kg/m ³

autostrade // per l'Italia
AUTOSTRADA (A13) : BOLOGNA-PADOVA

AMPLIAMENTO ALLA TERZA CORSA
TRATTO : MONSELICE - PADOVA SUD
PROGETTO DEFINITIVO

CORPO AUTOSTRADALE	
OPERE D'ARTE MINORI	
TOMBINI	
Nuovo tombino scollatore	
(T341)	
Pianimetro, pianta scavi e particolari	


SPeA	
Società per Azioni	
