




SEZIONE C-C scale (1:50)

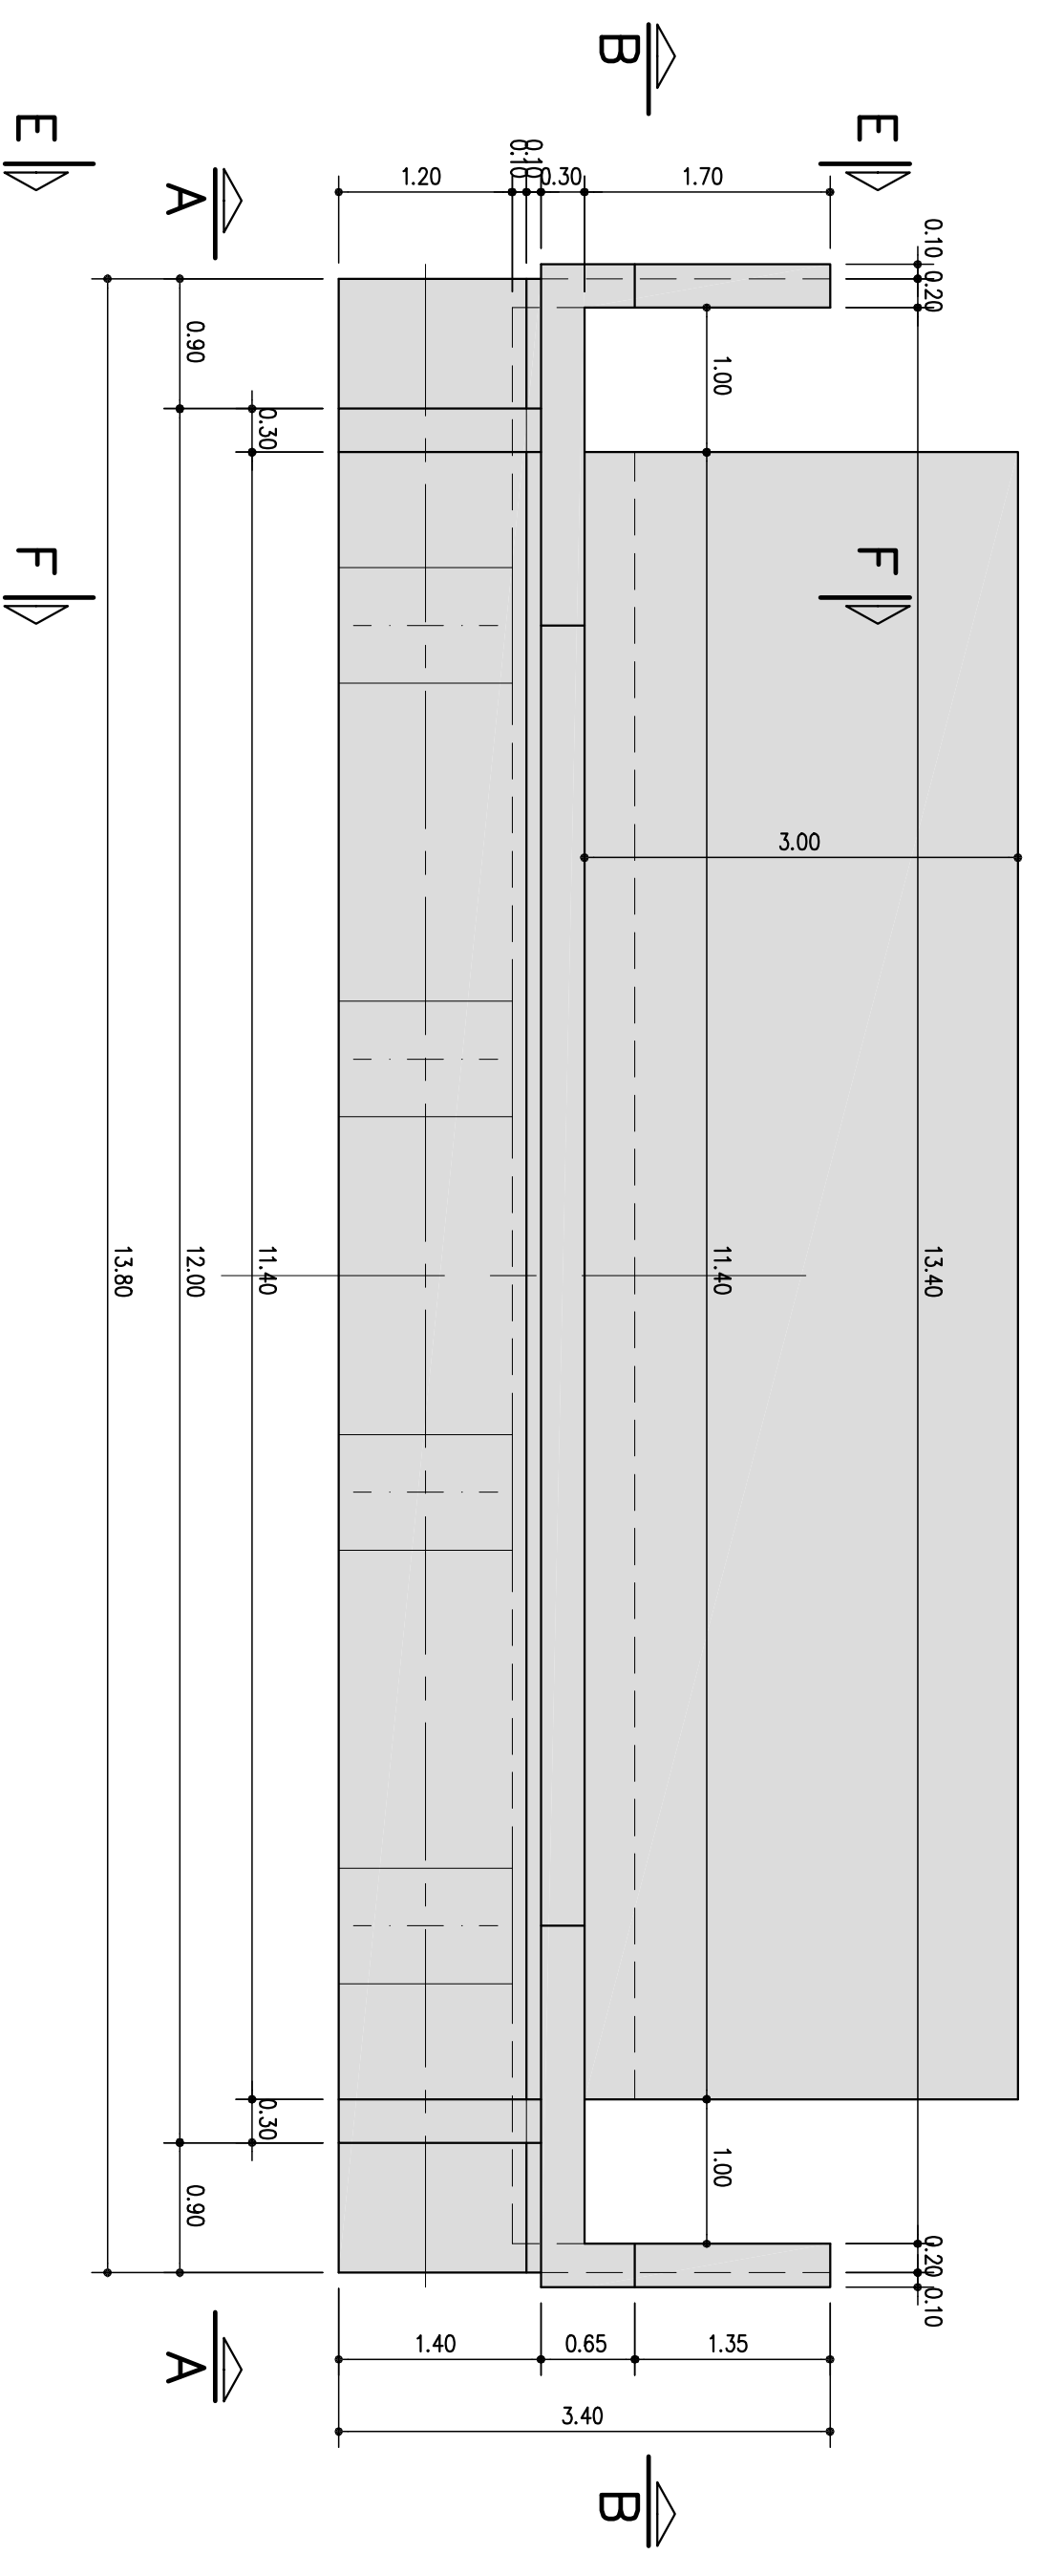

SEZIONE D-D scale (1:50)

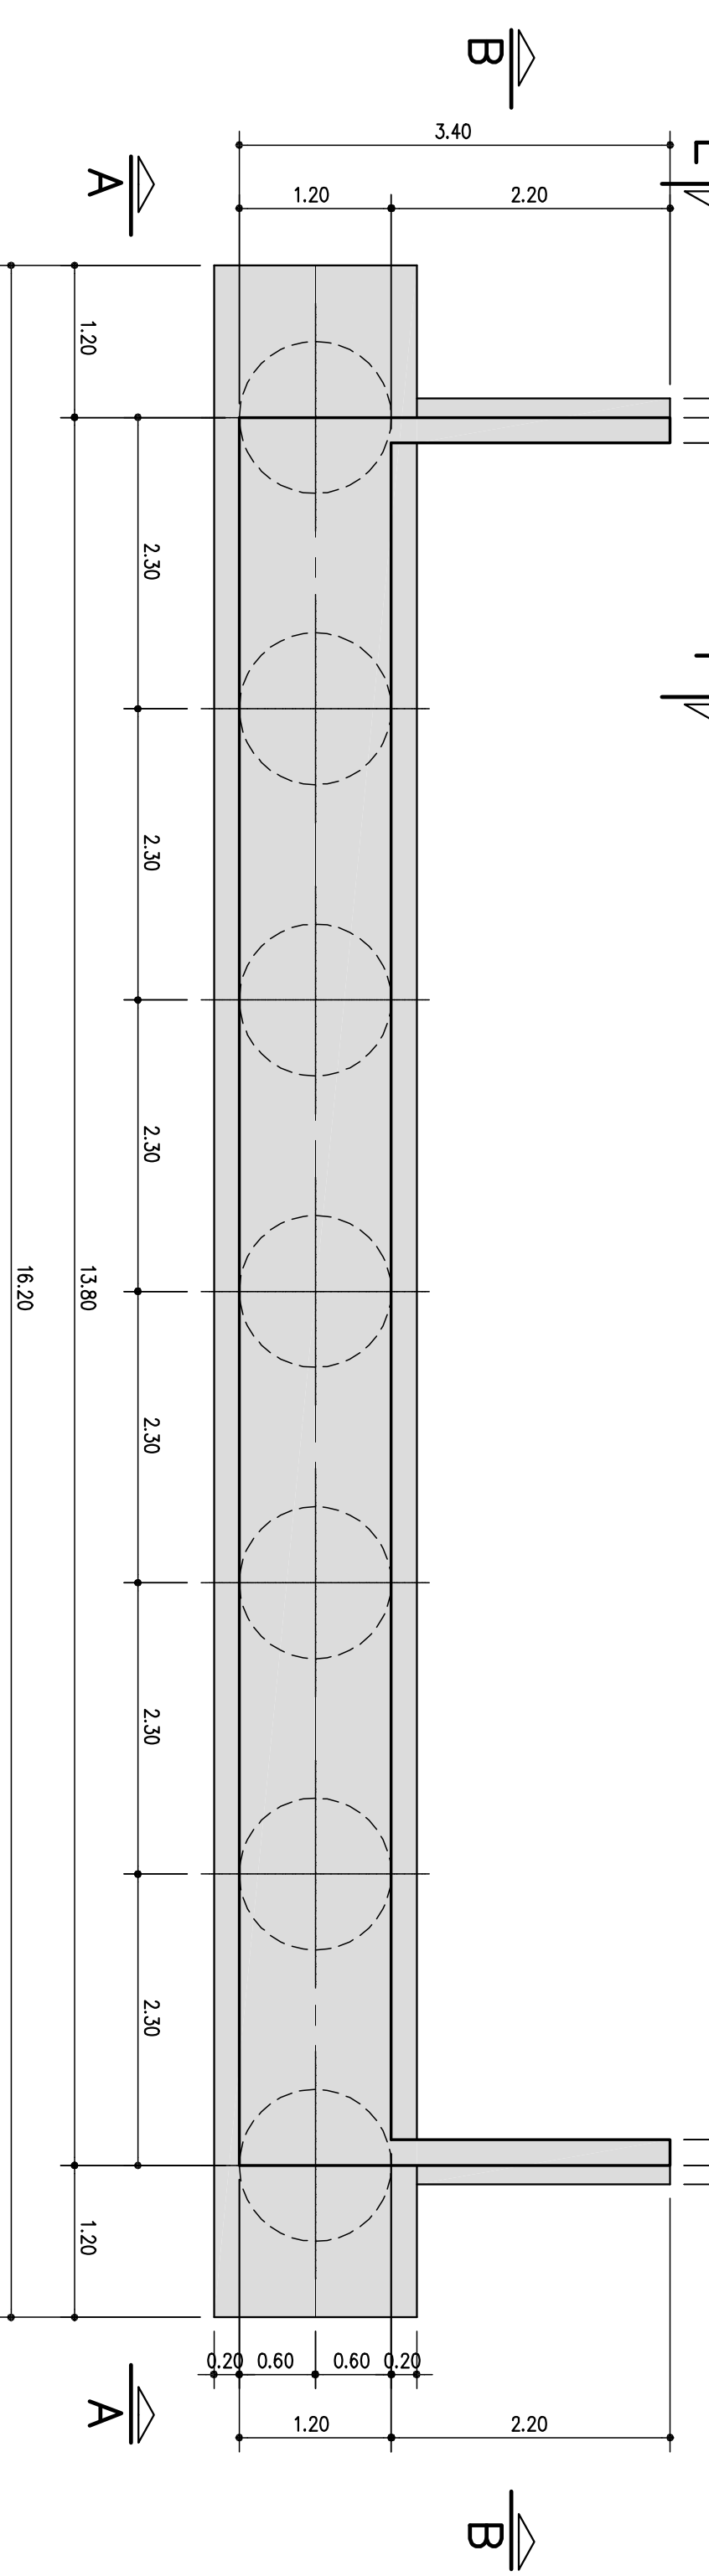


SEZIONE D-D scale (1:50)  
SCHEMA PER INCLINAZIONI  $\alpha \neq 0$

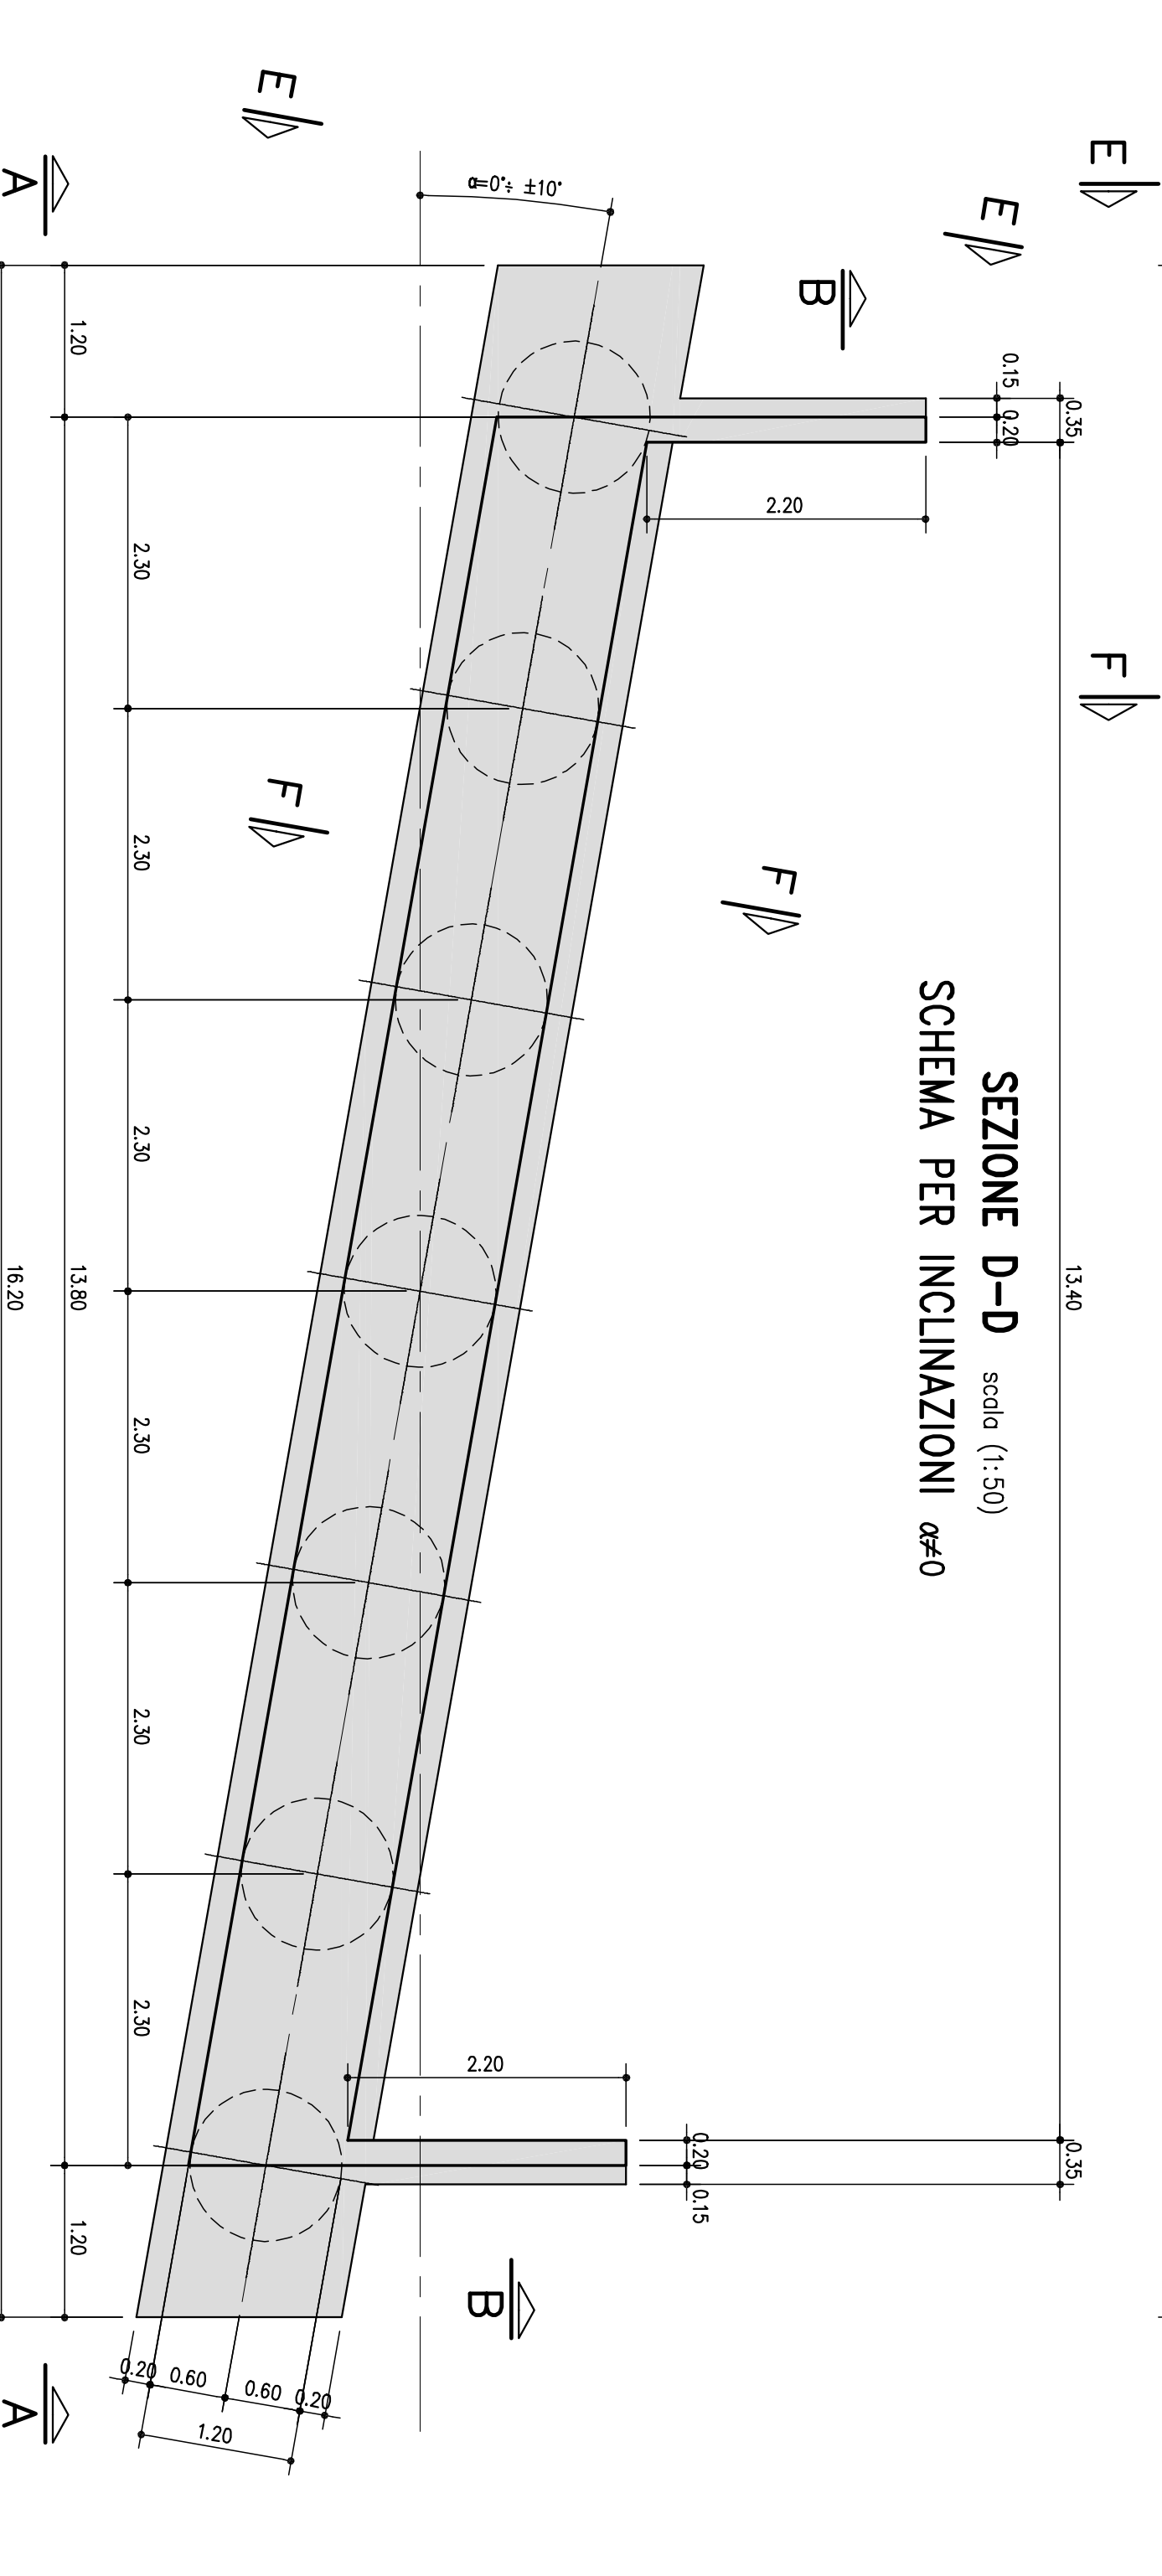


CAVALCAVIA	SPALLA	VALORE A	VALORE B	VALORE C	VALORE D
CV004	A	5.80	4.30	8.19	8.74
Via Chiodore	B	7.50	6.00	9.89	10.44
CV008	A	6.80	5.30	9.19	9.74
Via S. Pelagio	B	6.80	5.30	9.19	9.74
CV009	A	6.80	5.30	9.19	9.74
Via Cuccorda	B	6.80	5.30	9.19	9.74

SEZIONE E-E scale (1:50)

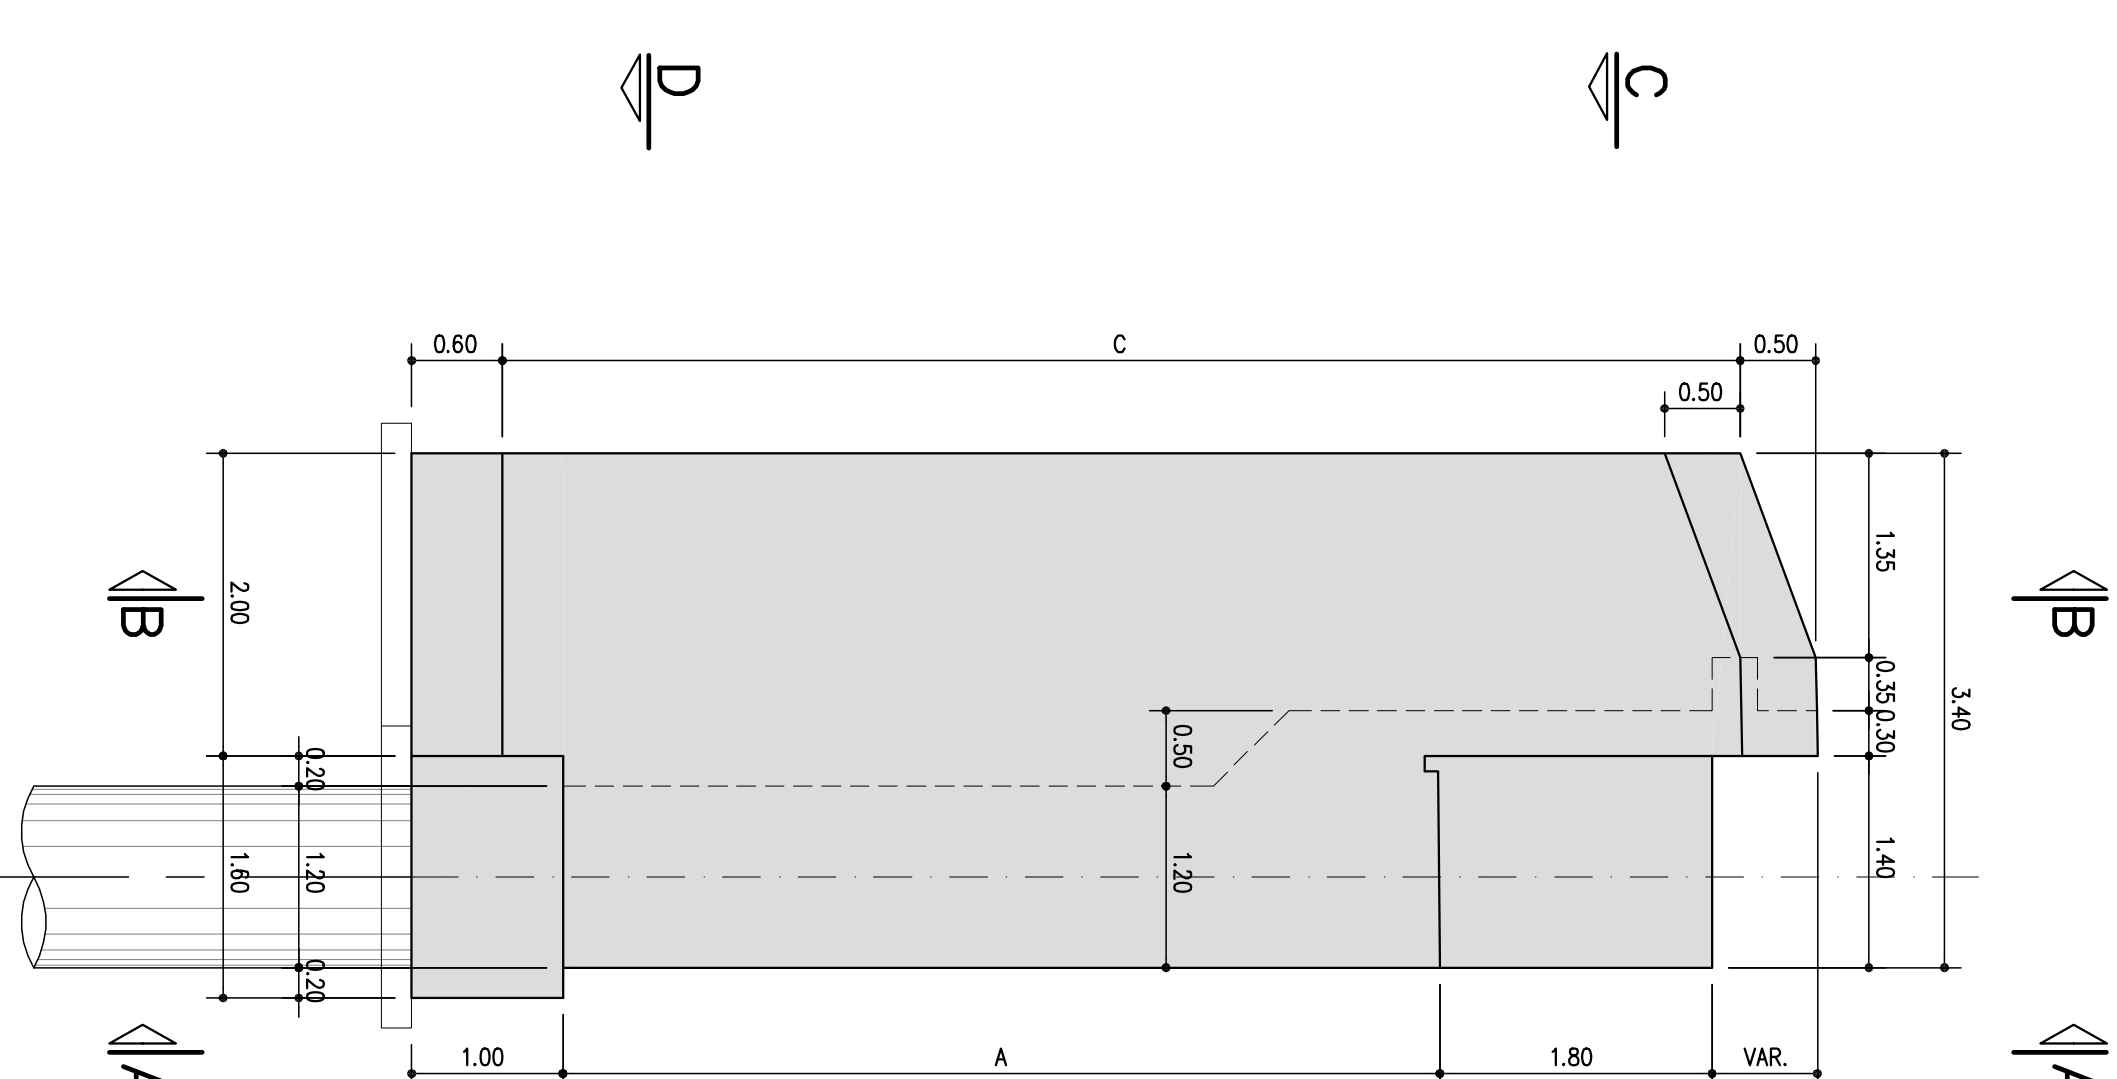

SEZIONE F-F scale (1:50)

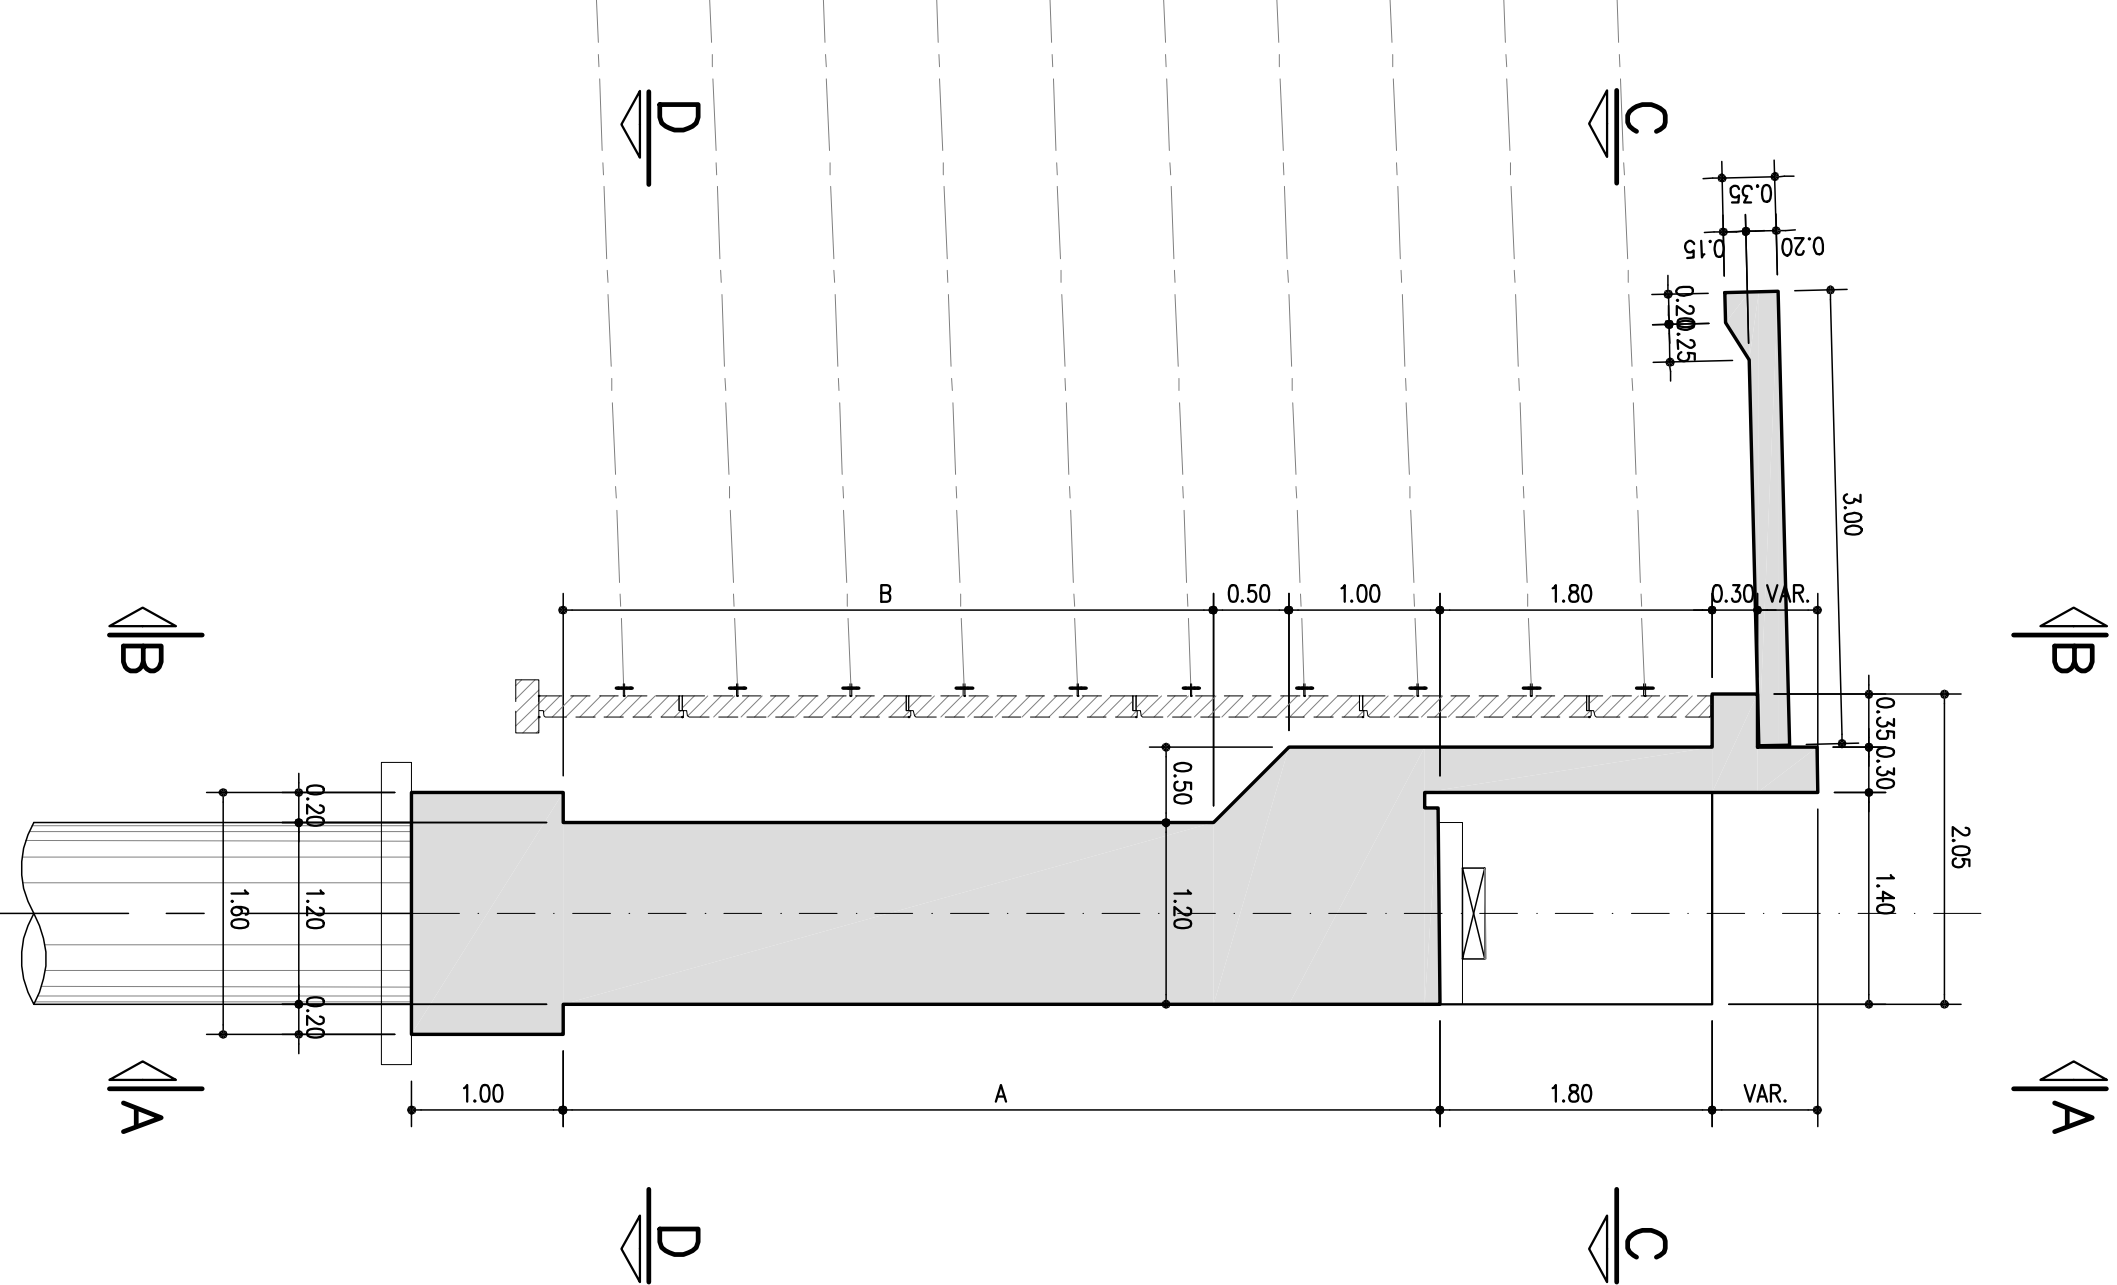


**TABELLA MATERIALI :**

Sezione 1/20/02 - CIR UNI 11104

MISURE PER SOTTODIMENSIONE:

- Classe di esposizione XC1
- Classe di esposizione XC2
- Classe di esposizione XC3
- Classe di esposizione XC4


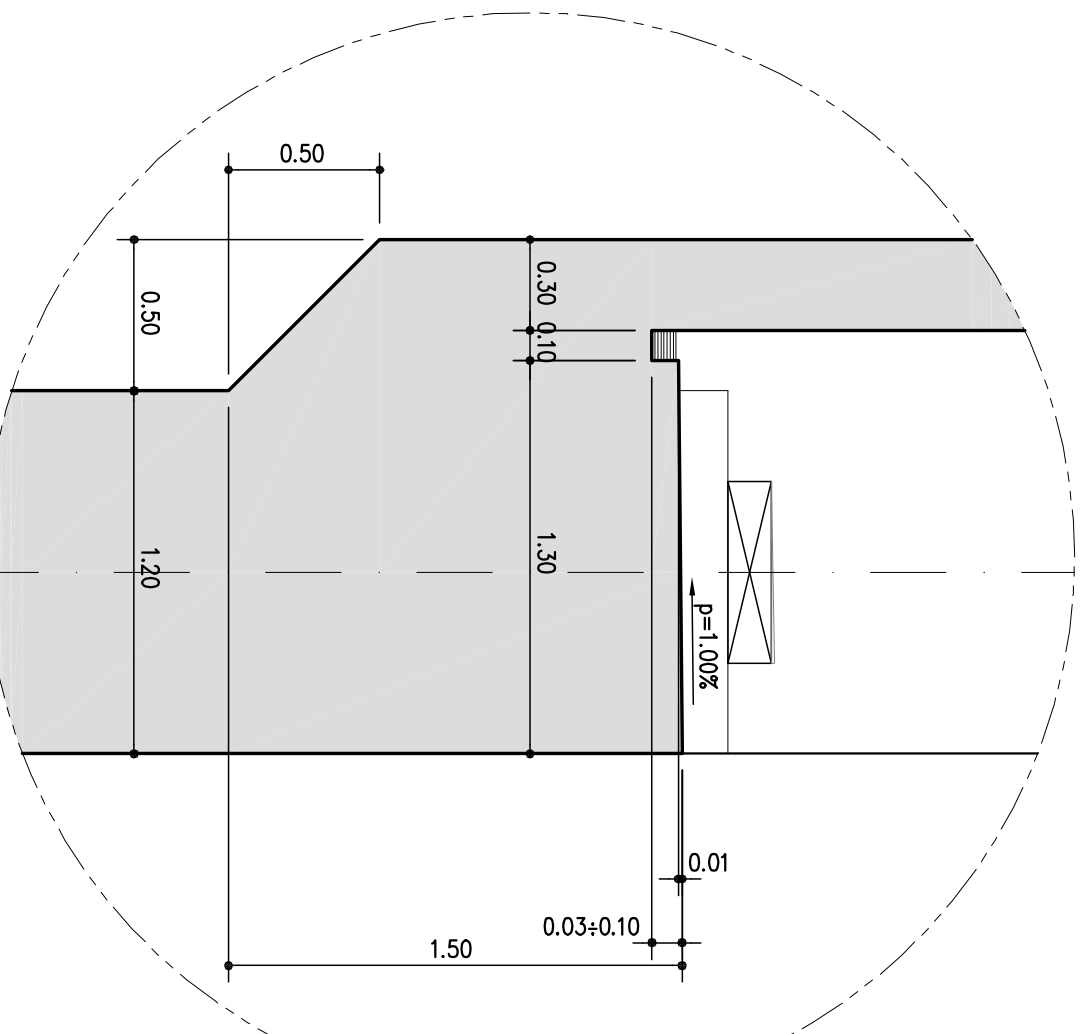

PARTICOLARE PIANO APPOGGI scale (1:25)

autostrade // per l'Italia  
AUTOSTRADA (A13) : BOLOGNA-PADOVA

AMPLIAMENTO ALLA TERZA CORSA  
TRATTO : MONSELICE - PADOVA SUD  
PROGETTO DEFINITIVO  
CORPO AUTOSTRADALE  
OPERE D'ARTE MAGGIORI  
CAVALCAVIA TIPOLOGICI  
OP2 - Tipologia impalcati L=12.00m - luce singola da 45.80m  
Carpentaria  
Spalle

PROGETTAZIONE E CANTIERI

PROGETTO AUTOSTRADALE  
OPERE D'ARTE MAGGIORI  
CAVALCAVIA TIPOLOGICI  
OP2 - Tipologia impalcati L=12.00m - luce singola da 45.80m  
Carpentaria  
Spalle


