
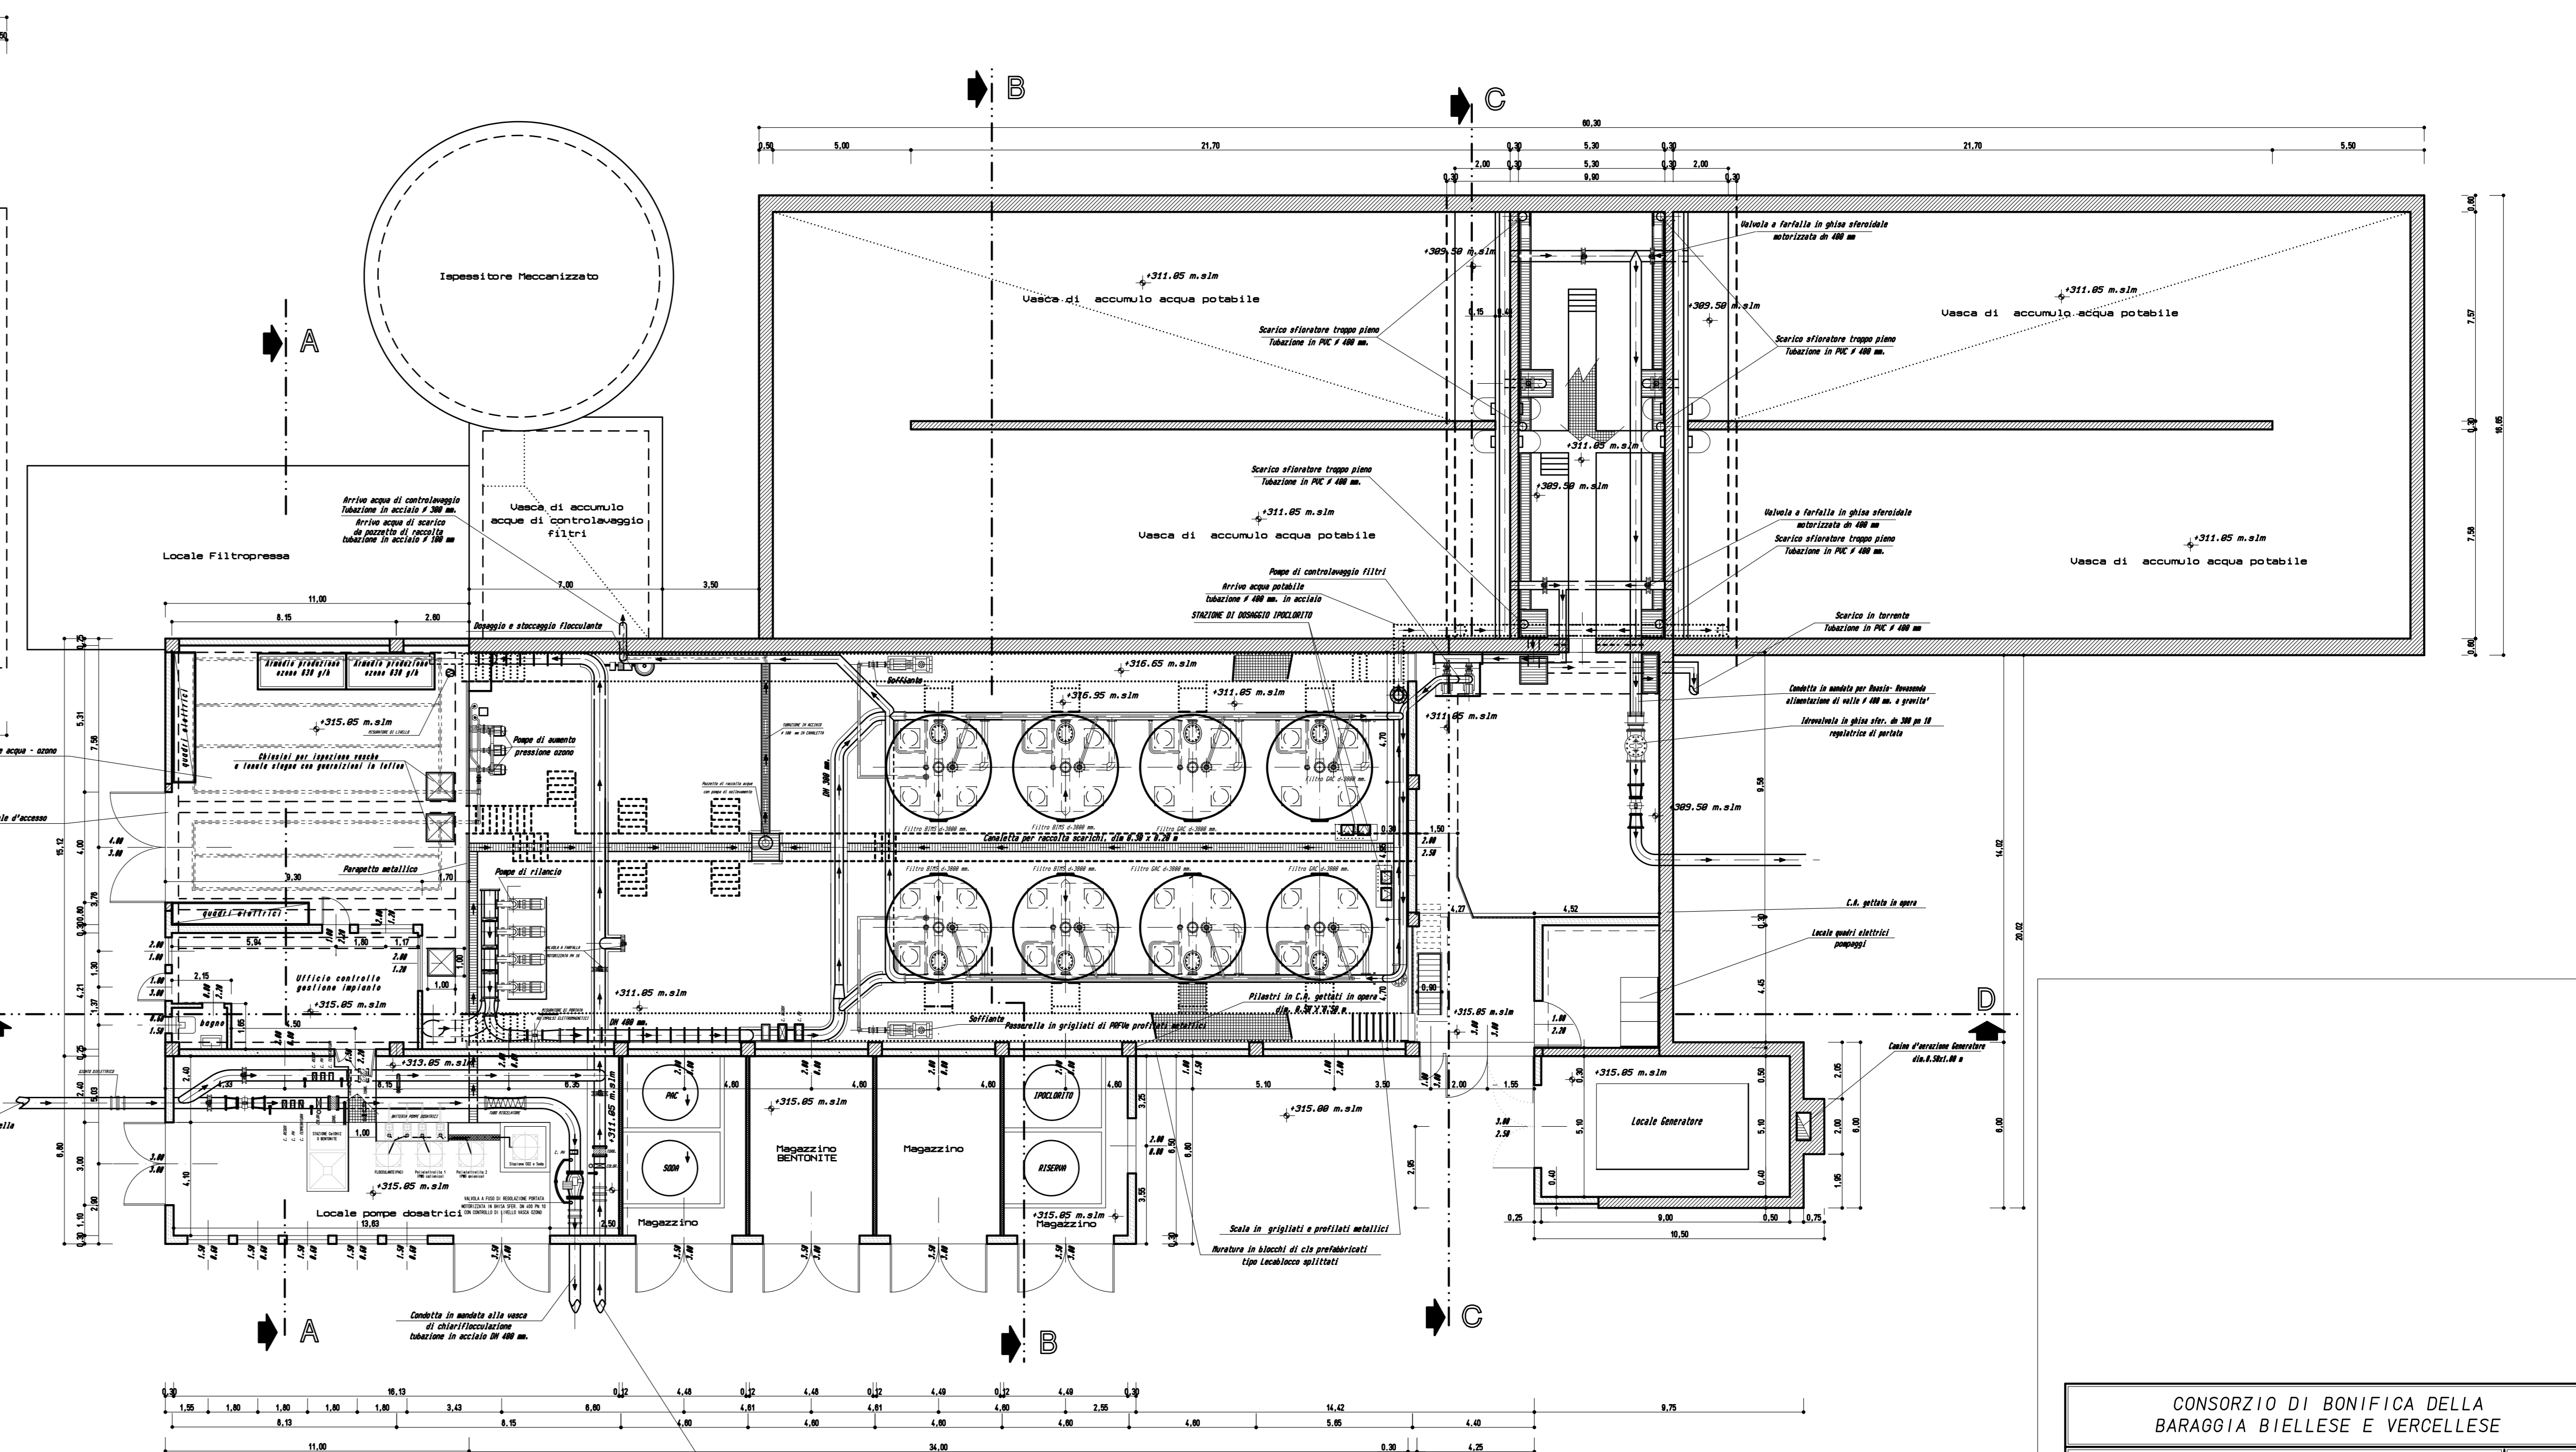


PIANTA COPERTURA

PIANTA SEZIONATA

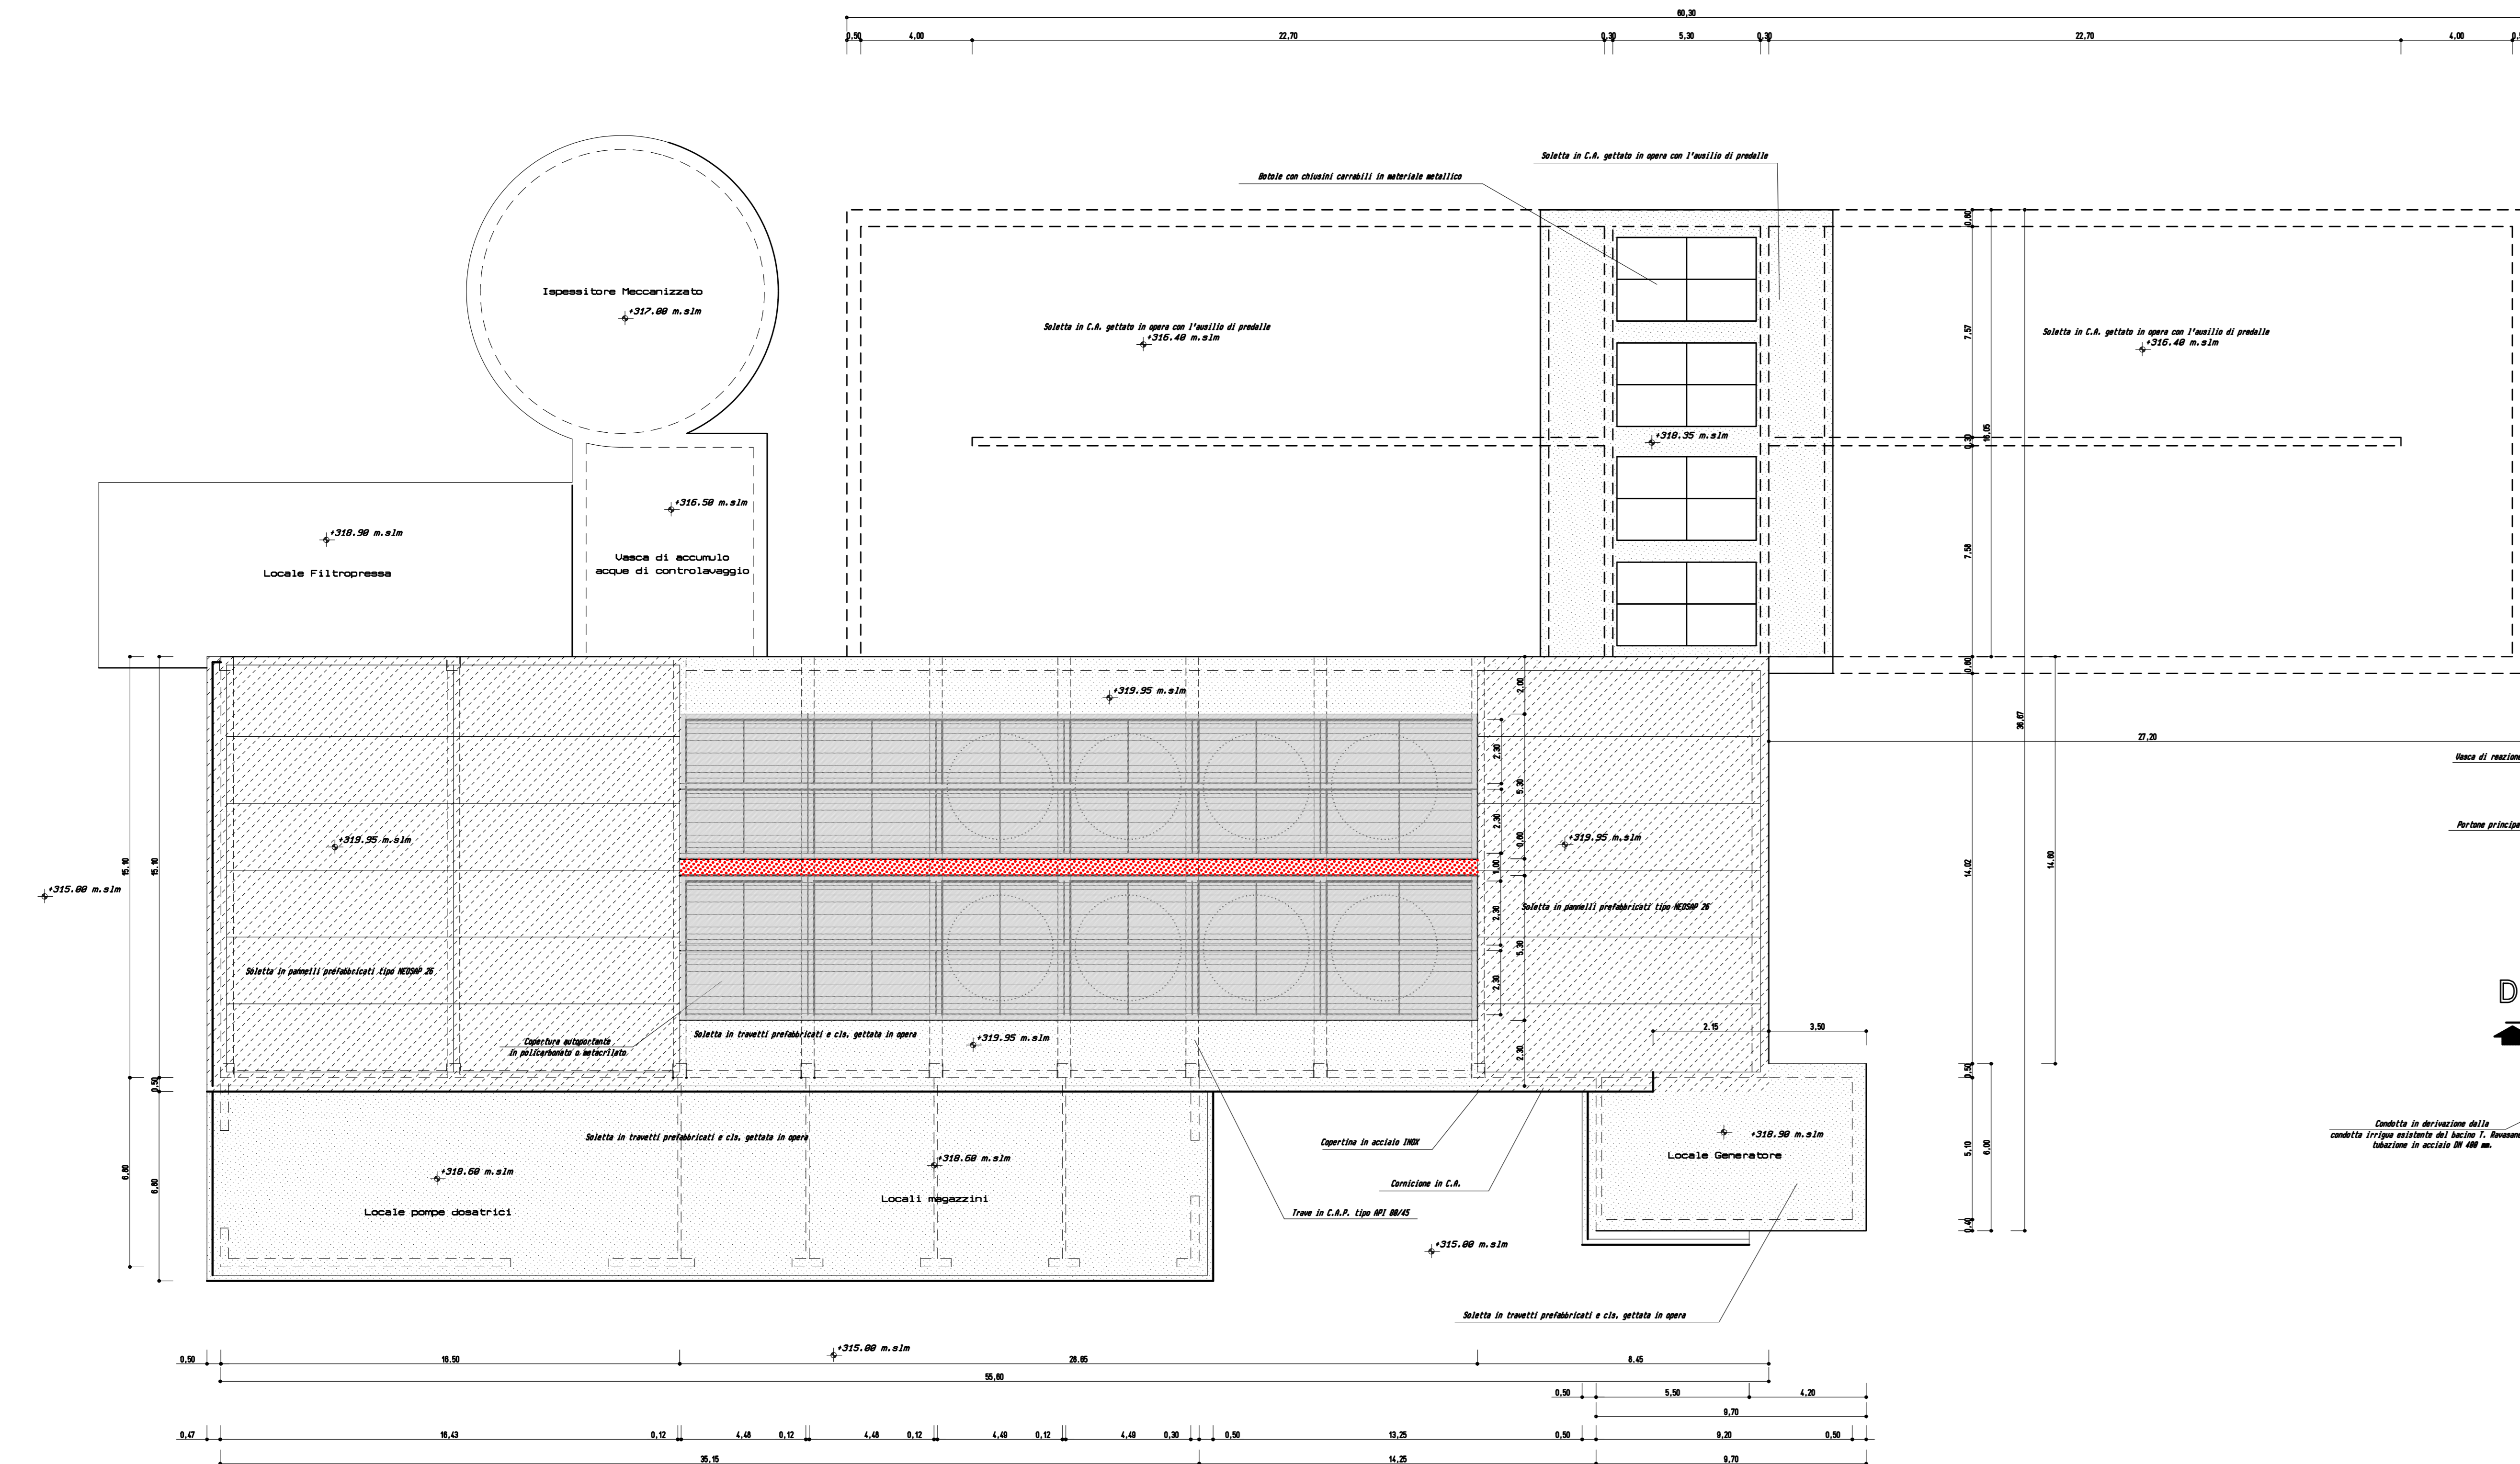

**CONSORZIO DI BONIFICA DELLA  
BARAGGIA BIELLESE E VERCELLESE**

**RIFACIMENTO INVASO SUL TORRENTE SASSERA IN SOSTITUZIONE  
DELL'ESISTENTE PER IL SUPERAMENTO DELLE CRISI  
IDRICHE RICORRENTI. IL MIGLIORAMENTO DELL'EFFICIENZA IDRICA  
DEGLI INVASI ESISTENTI SUI TORRENTI RAVASANELLA ED OSTOLA,  
LA VALORIZZAZIONE AMBIENTALE DEL COMPRESORIO**

DATA  
APRILE 2010

AUTORE  
PIRELLA GÖTTSCHE LOWE

DIPLOMA N.  
**DI 58**

SCALA  
1:100

PROGETTO N. 2010/01  
DATA: 8.02.10  
FILE: 0110-0110

ATTIVITÀ DI PROGETTAZIONE		UTILIZZAZIONE IDROPOTABILE	
 <b>STEC S.p.A.</b> SOCIETÀ DI INGEGNERIA	IL PROGETTISTA ING. ING. DOMENICO CASTELLI	<b>EDIFICIO DI POTABILIZZAZIONE IN PROGETTO IN COMUNE DI DORZANO PIANTE</b>	<b>PROGETTO DEFINITIVO</b>
DIRETTORE ING. DOMENICO CASTELLI	AUTORE ING. DOMENICO CASTELLI	VERIFICATORE ING. DOMENICO CASTELLI	APPROVATORE ING. DOMENICO CASTELLI