



SEZIONE LONGITUDINALE SCALA 1:100

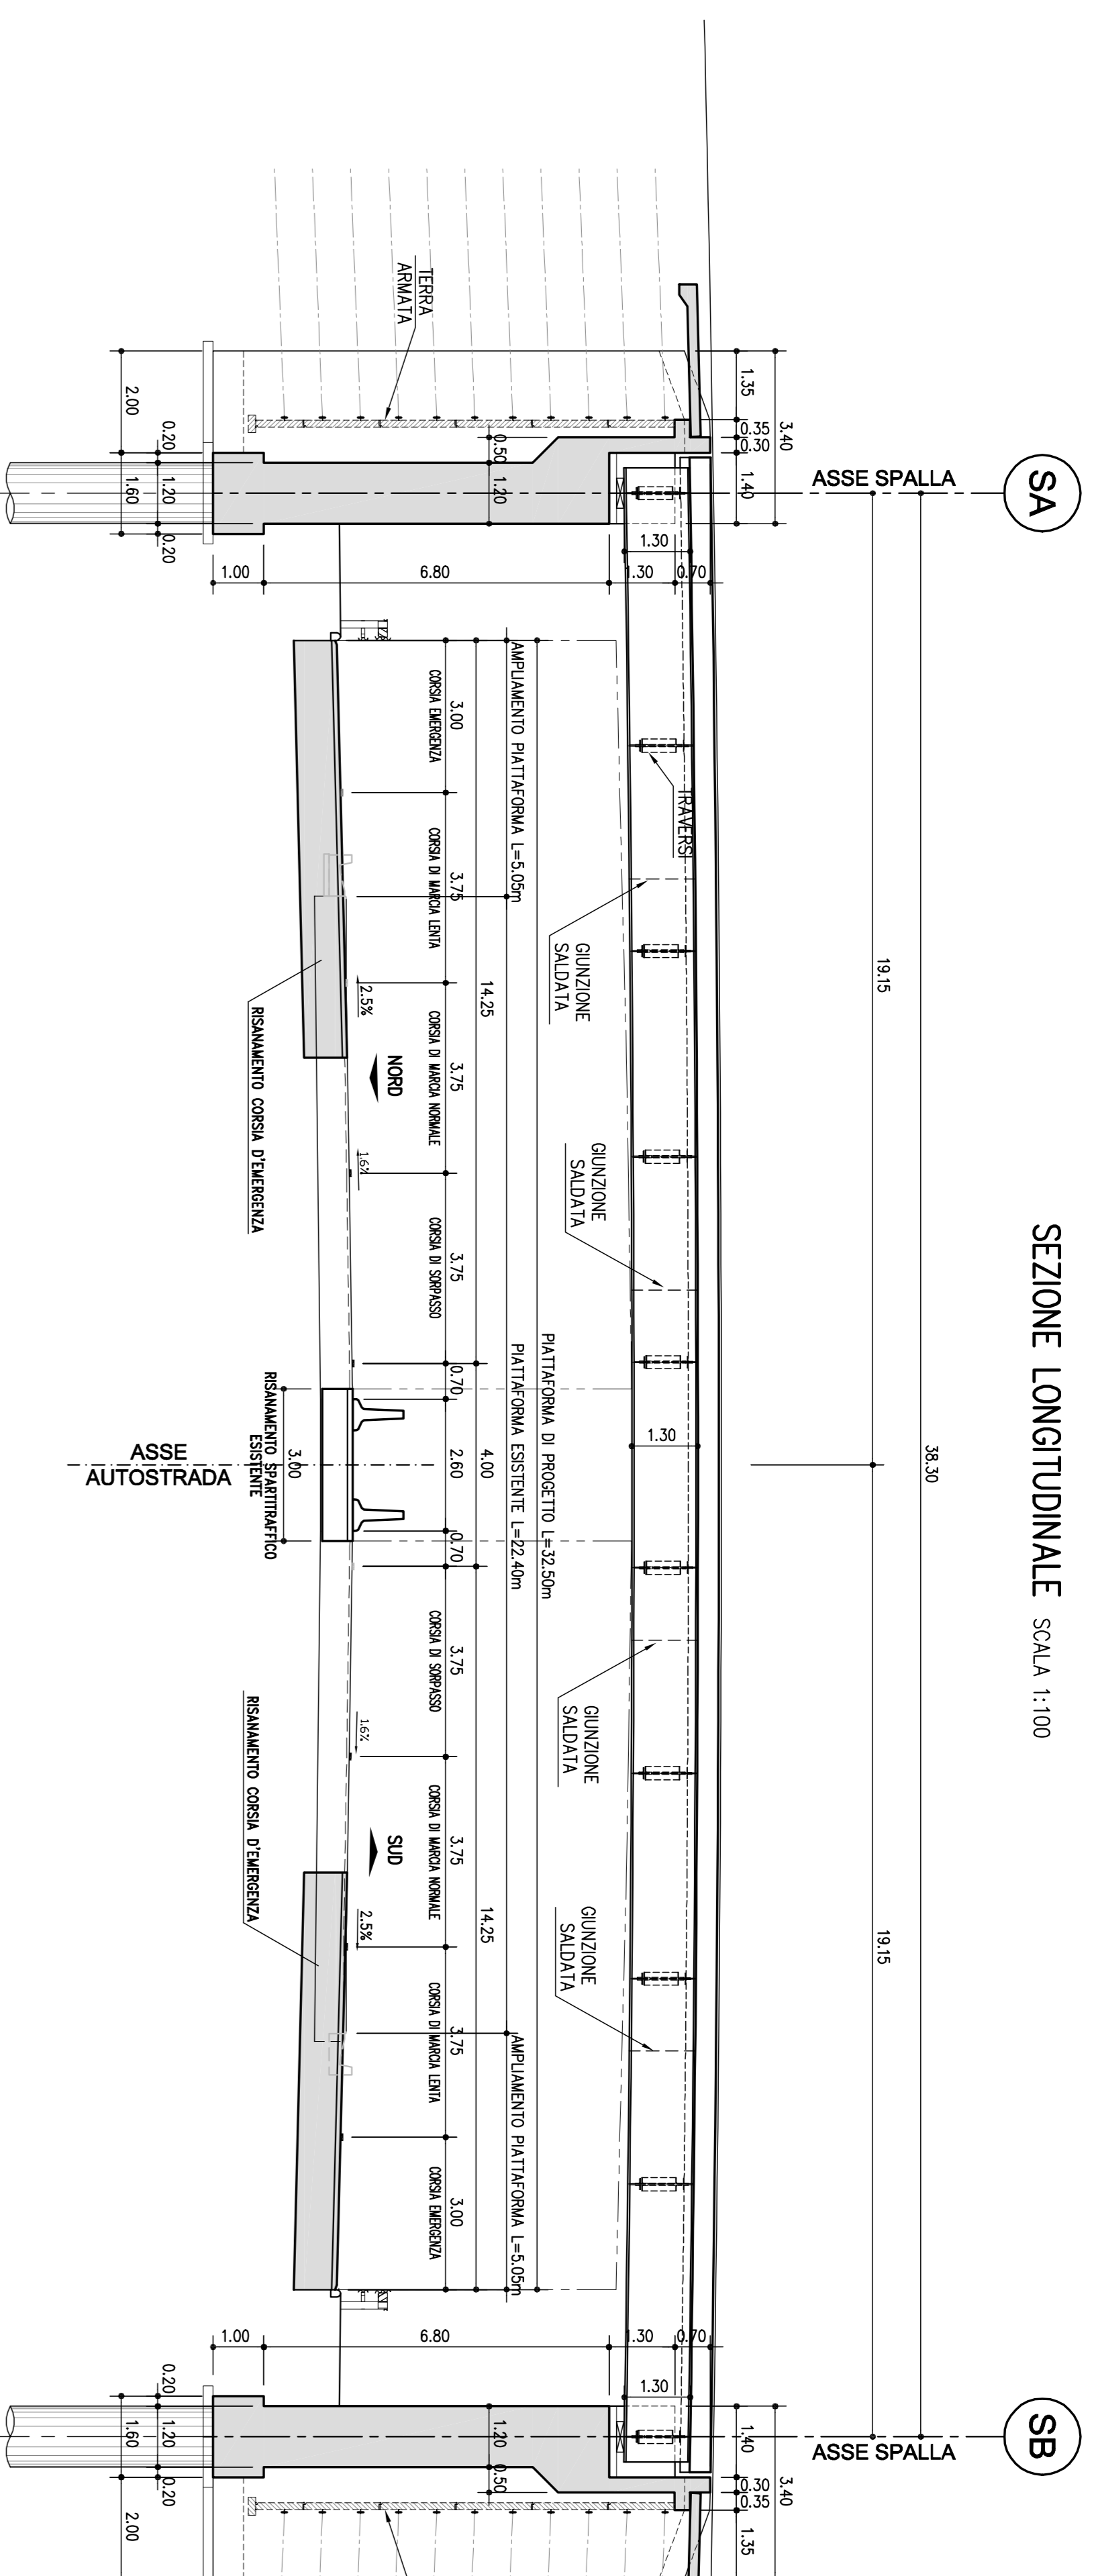


SA

SB

PLANIMETRIA 1:200

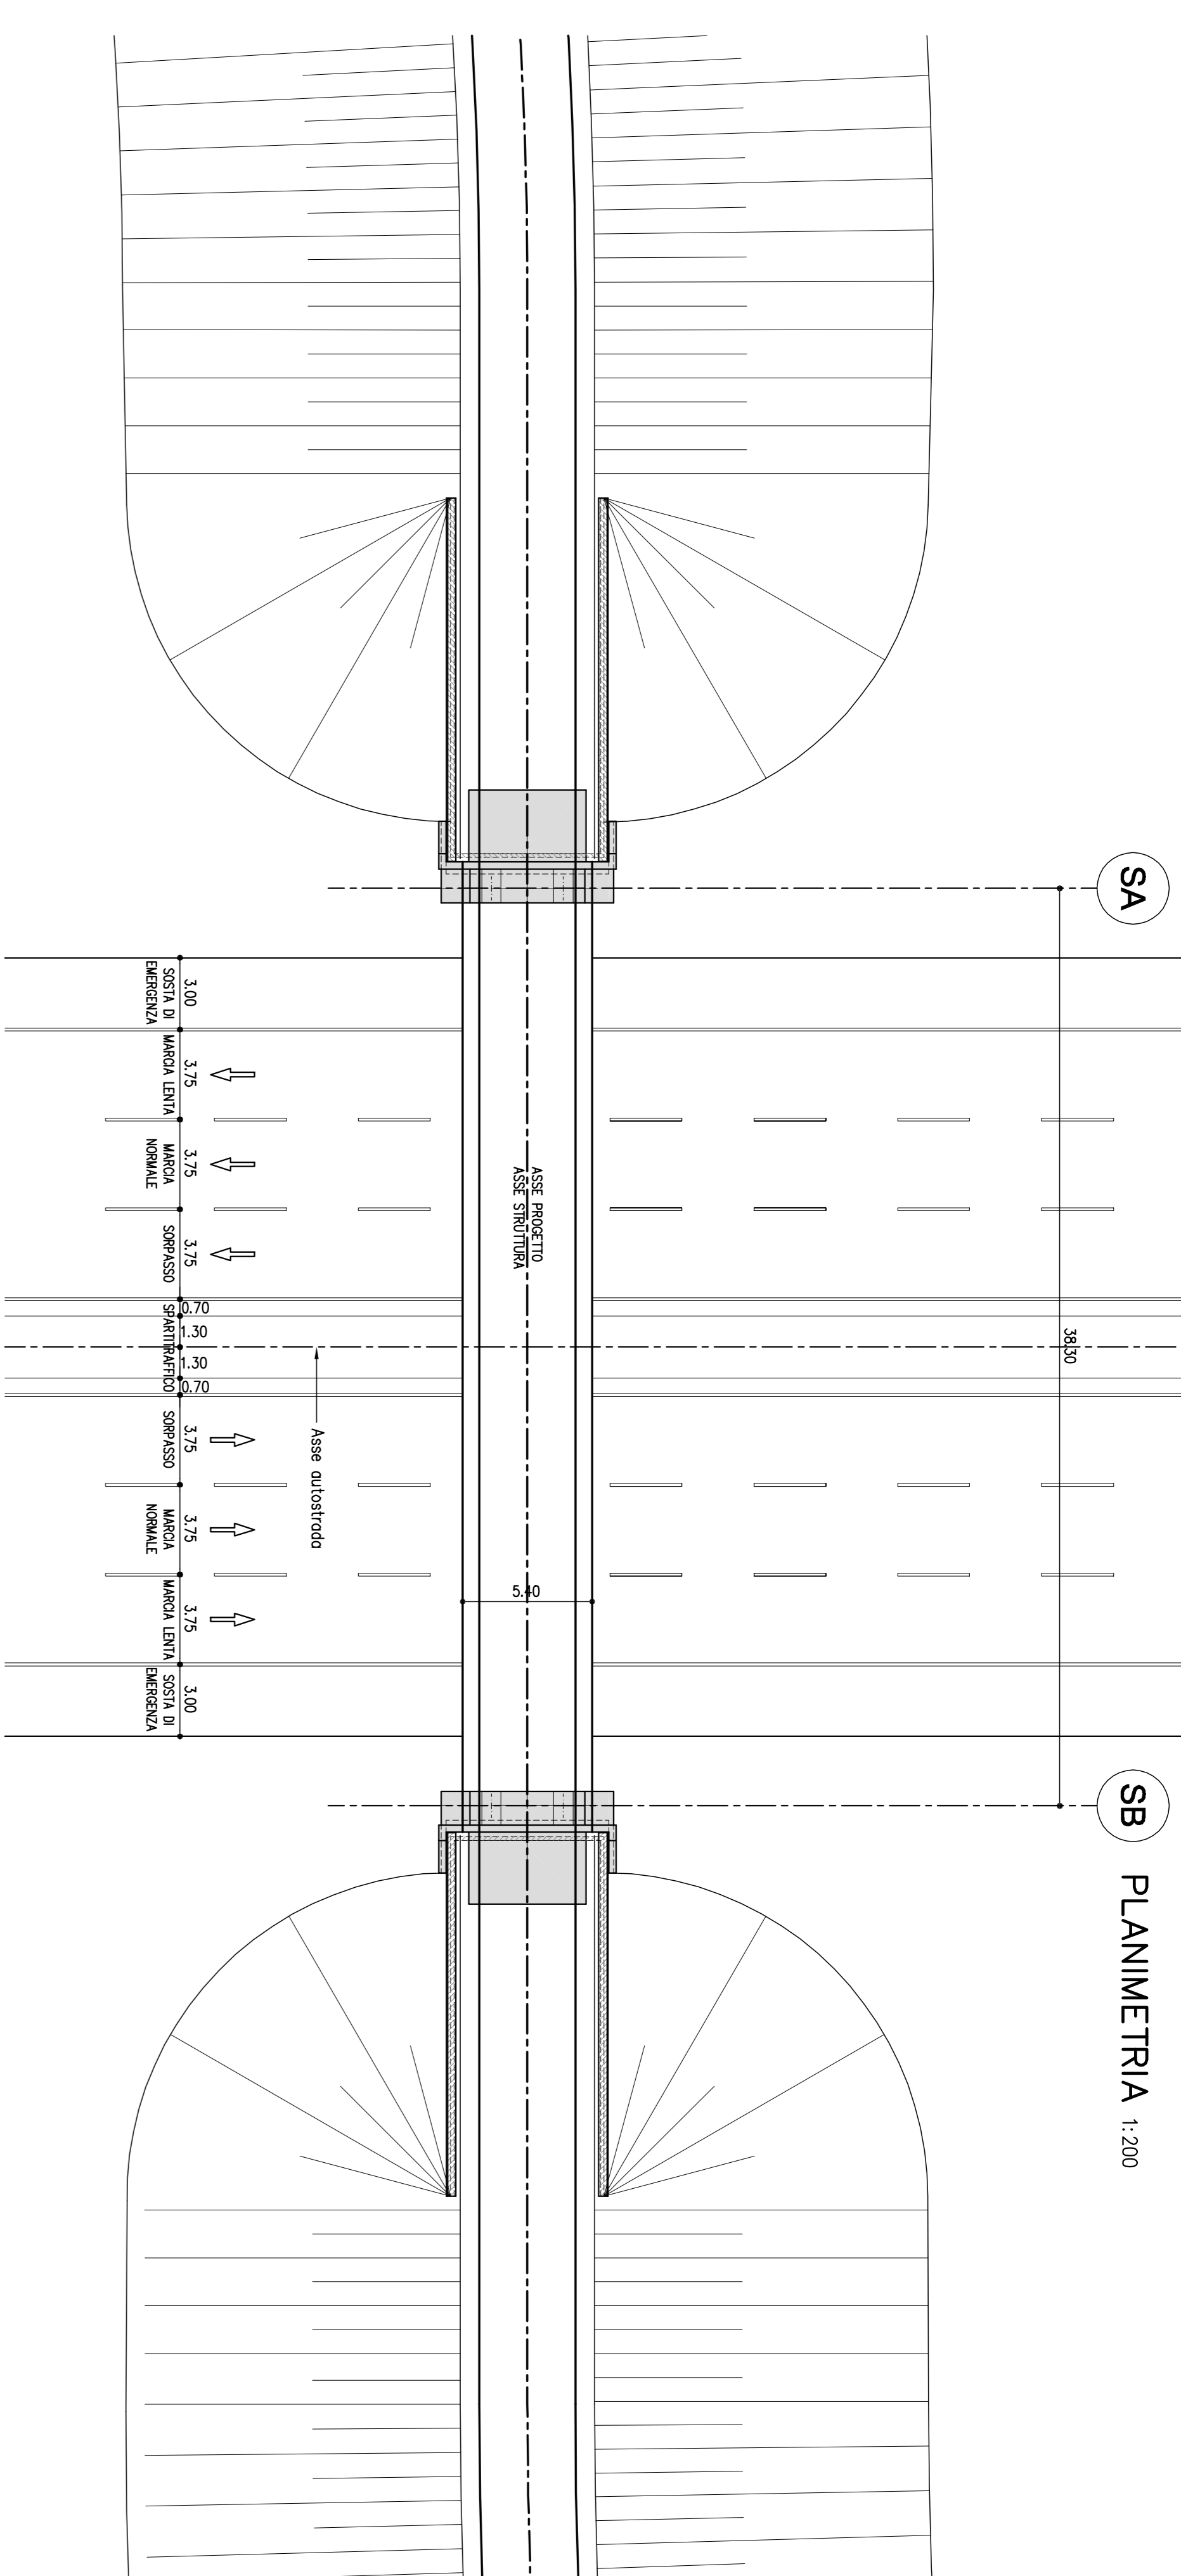


VISTA LATERALE SCALA 1:100

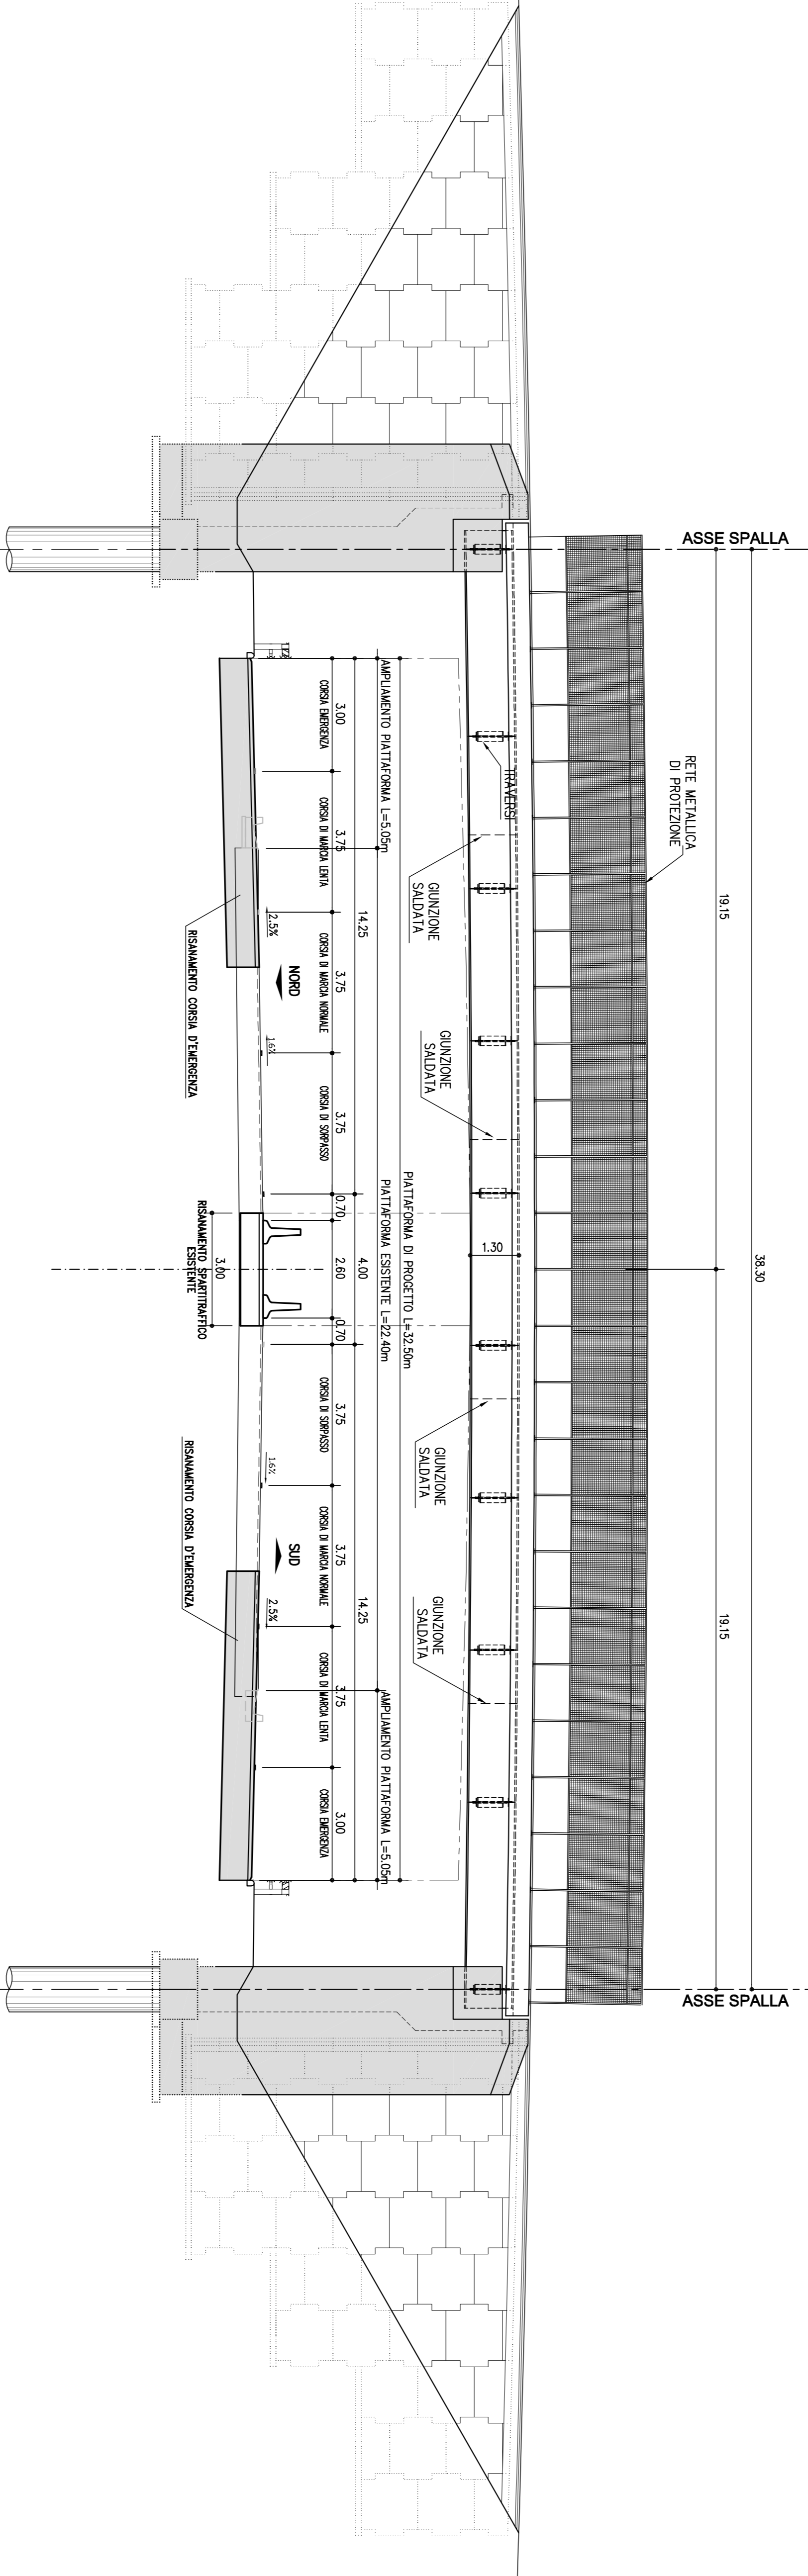


SA

SB

SEZIONE TRASVERSALE SPALLA SCALA 1:50

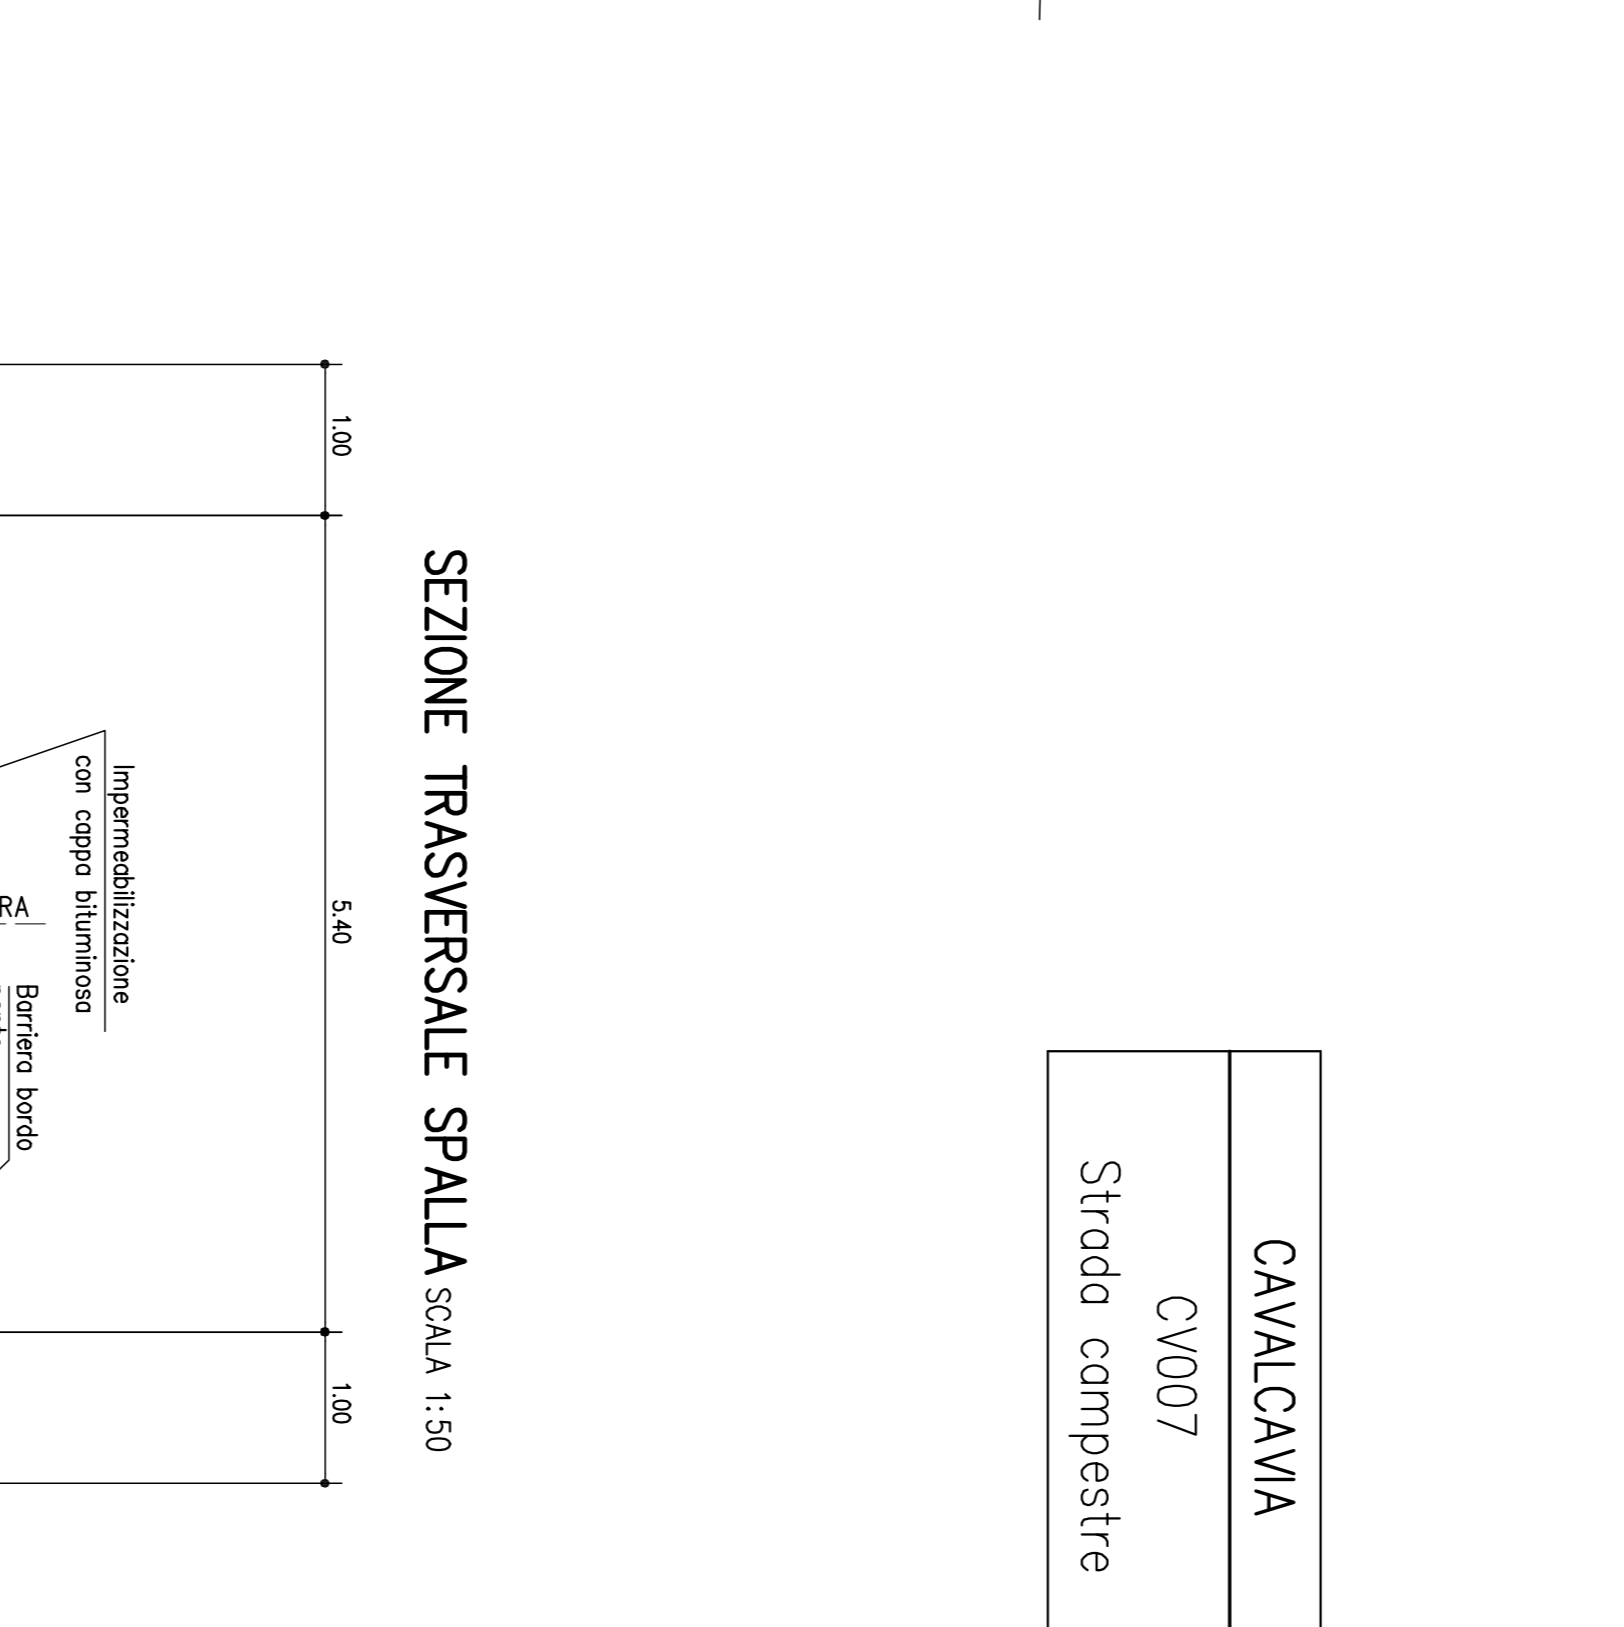


PIANTA FONDAZIONI SCALA 1:100

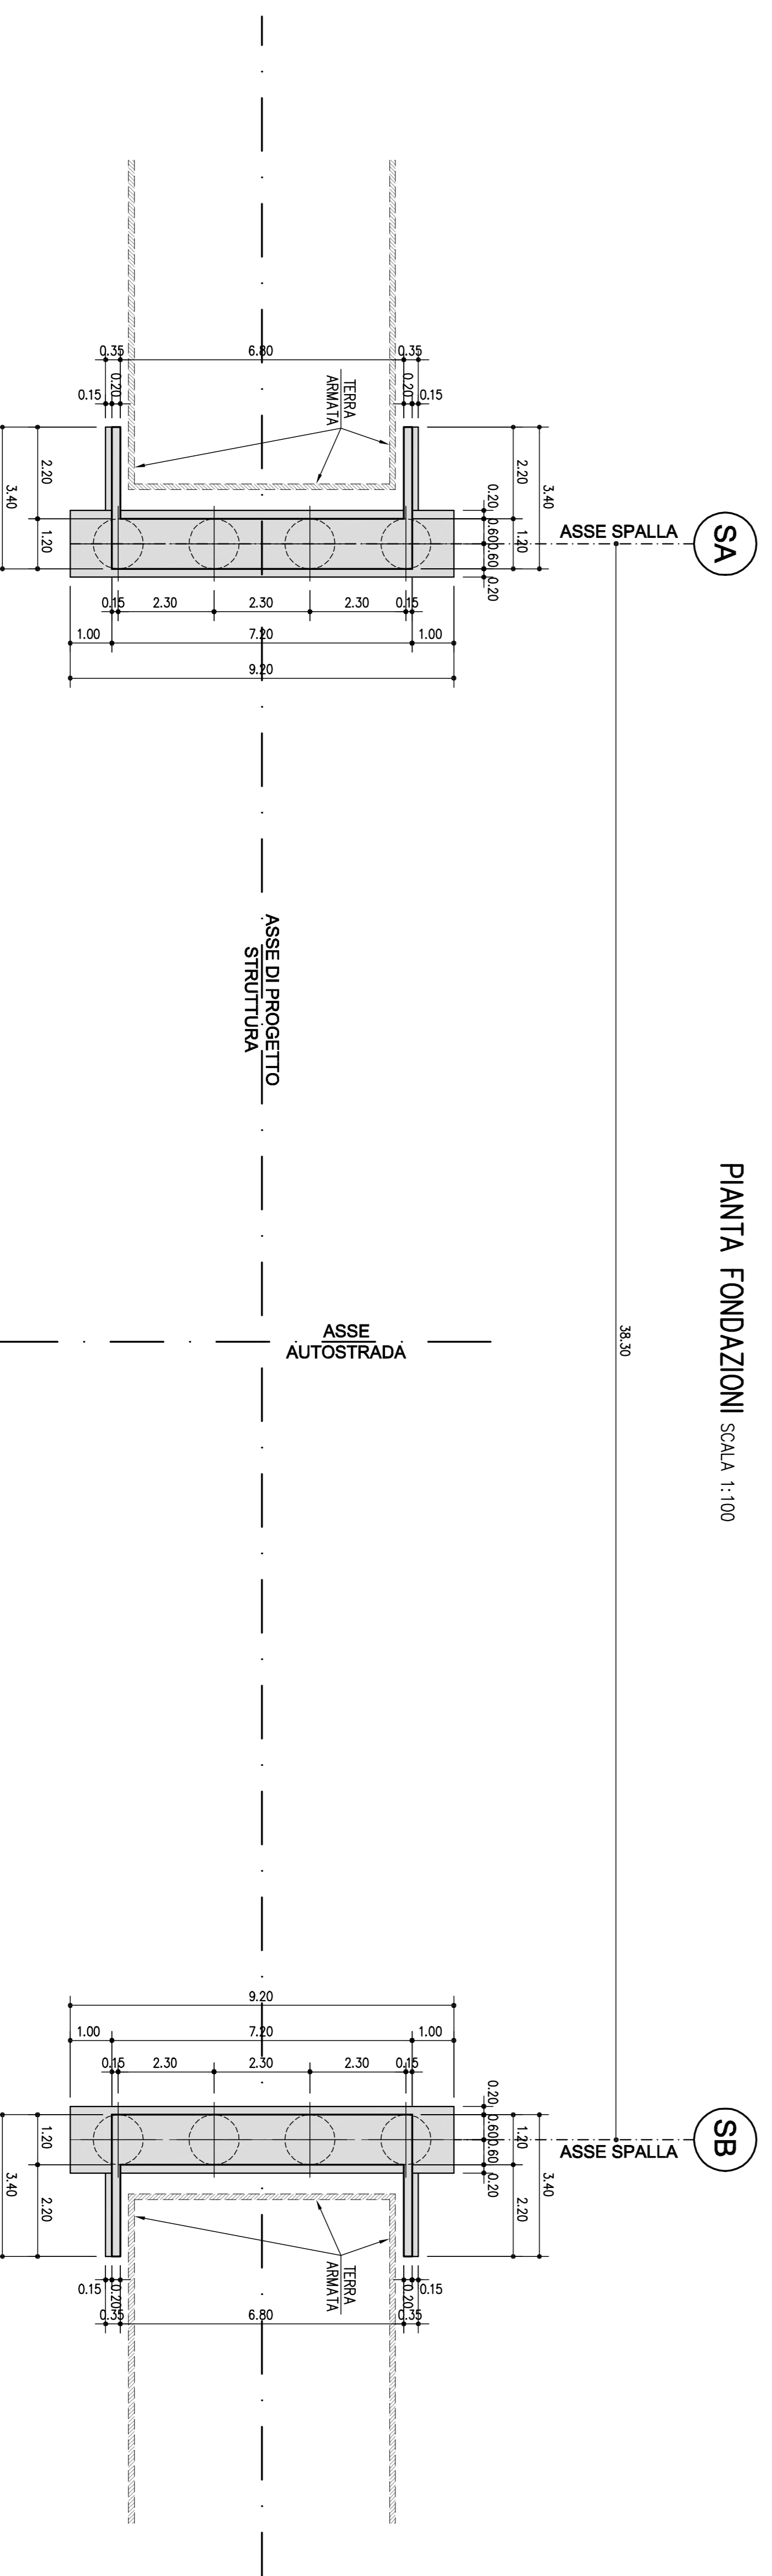

SA

SB

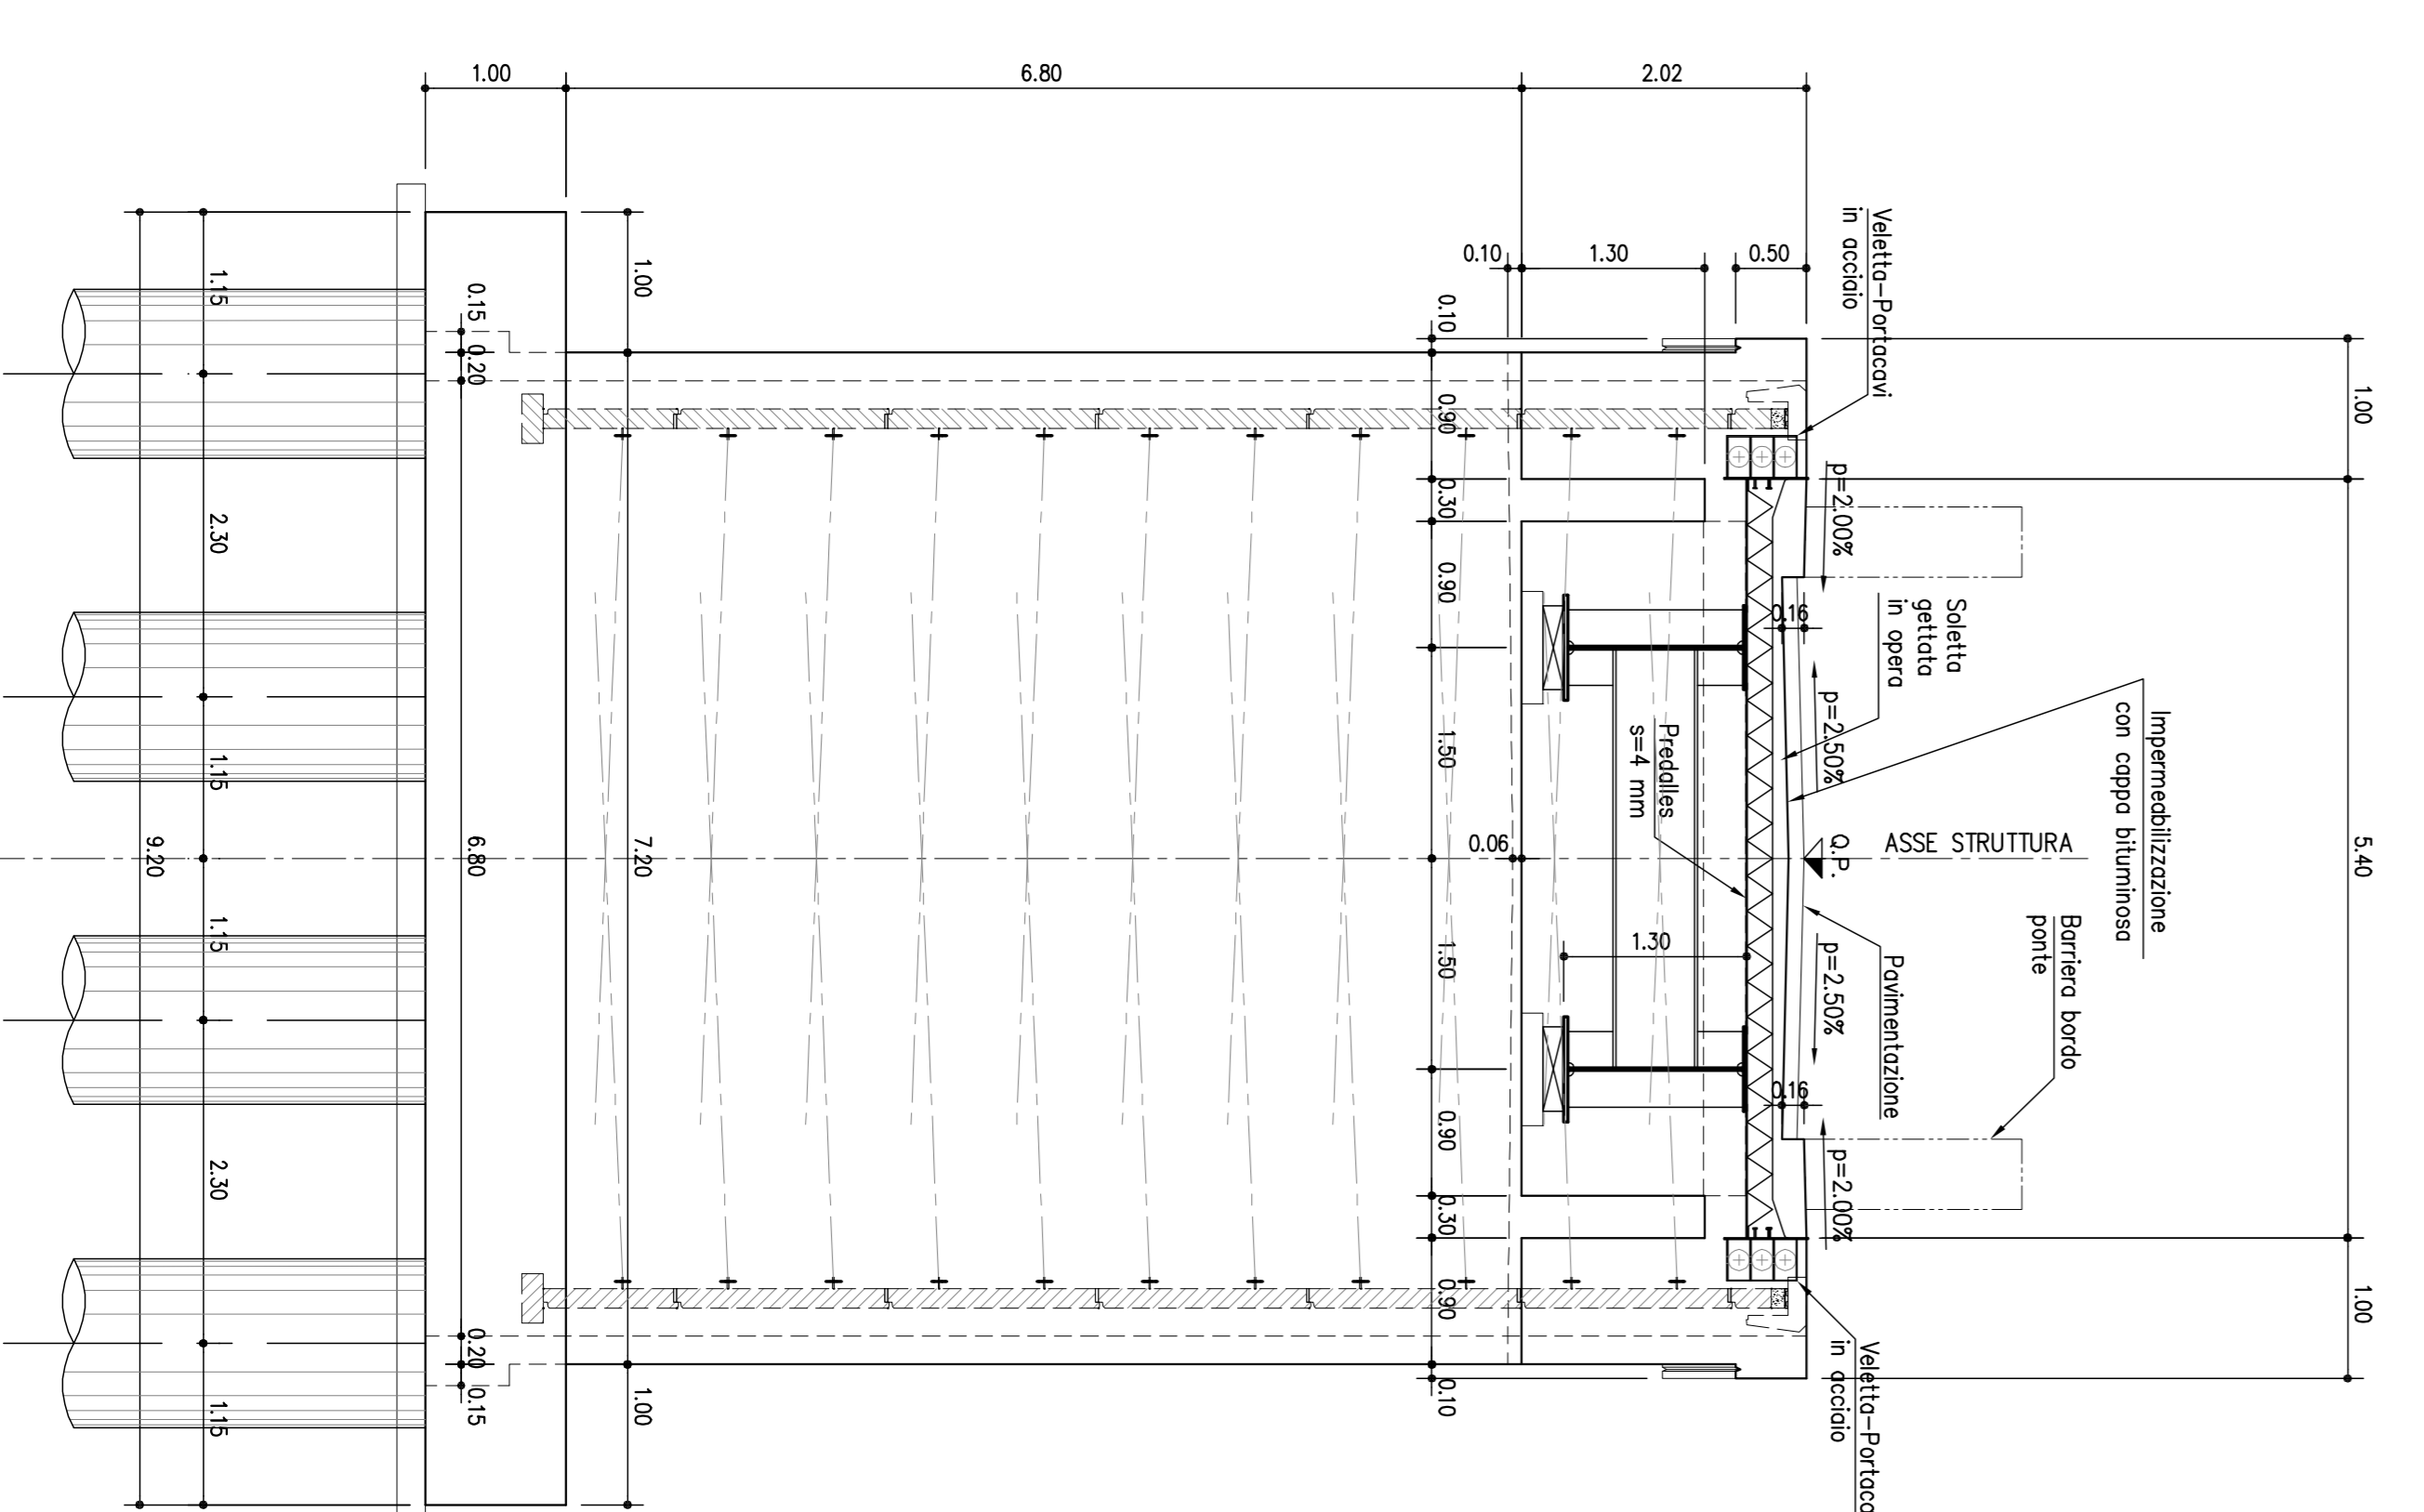

CAVALCAVIA
CV007
Strada compressa

TABELLA MATERIALI :

- CALCESTRUZZO : CIR UNI 11104
- MALTA PER SOTTOPAVIMENTO :
- MASTICE PER SOTTOPAVIMENTO :

autostrade // per l'Italia
AUTOSTRADA (A13) : BOLOGNA-PADOVA

AMPLIAMENTO ALLA TERZA CORSA
TRATTO : MONSELICE - PADOVA SUD
PROGETTO DEFINITIVO

CORPO AUTOSTRADALE
OPERE D'ARTE MAGGIORI
CAVALCAVIA TIPOLOGICI
OP5-Tipologia impalcato L=5,40m-Luce singola da 38,30m
Carpenteria
Planimetria generica e sezioni

PROGETTAZIONE:
ING. ARCH. R. MARIN









