




SEZIONE LONGITUDINALE IMPALCATO METALLICO scala (1:50)

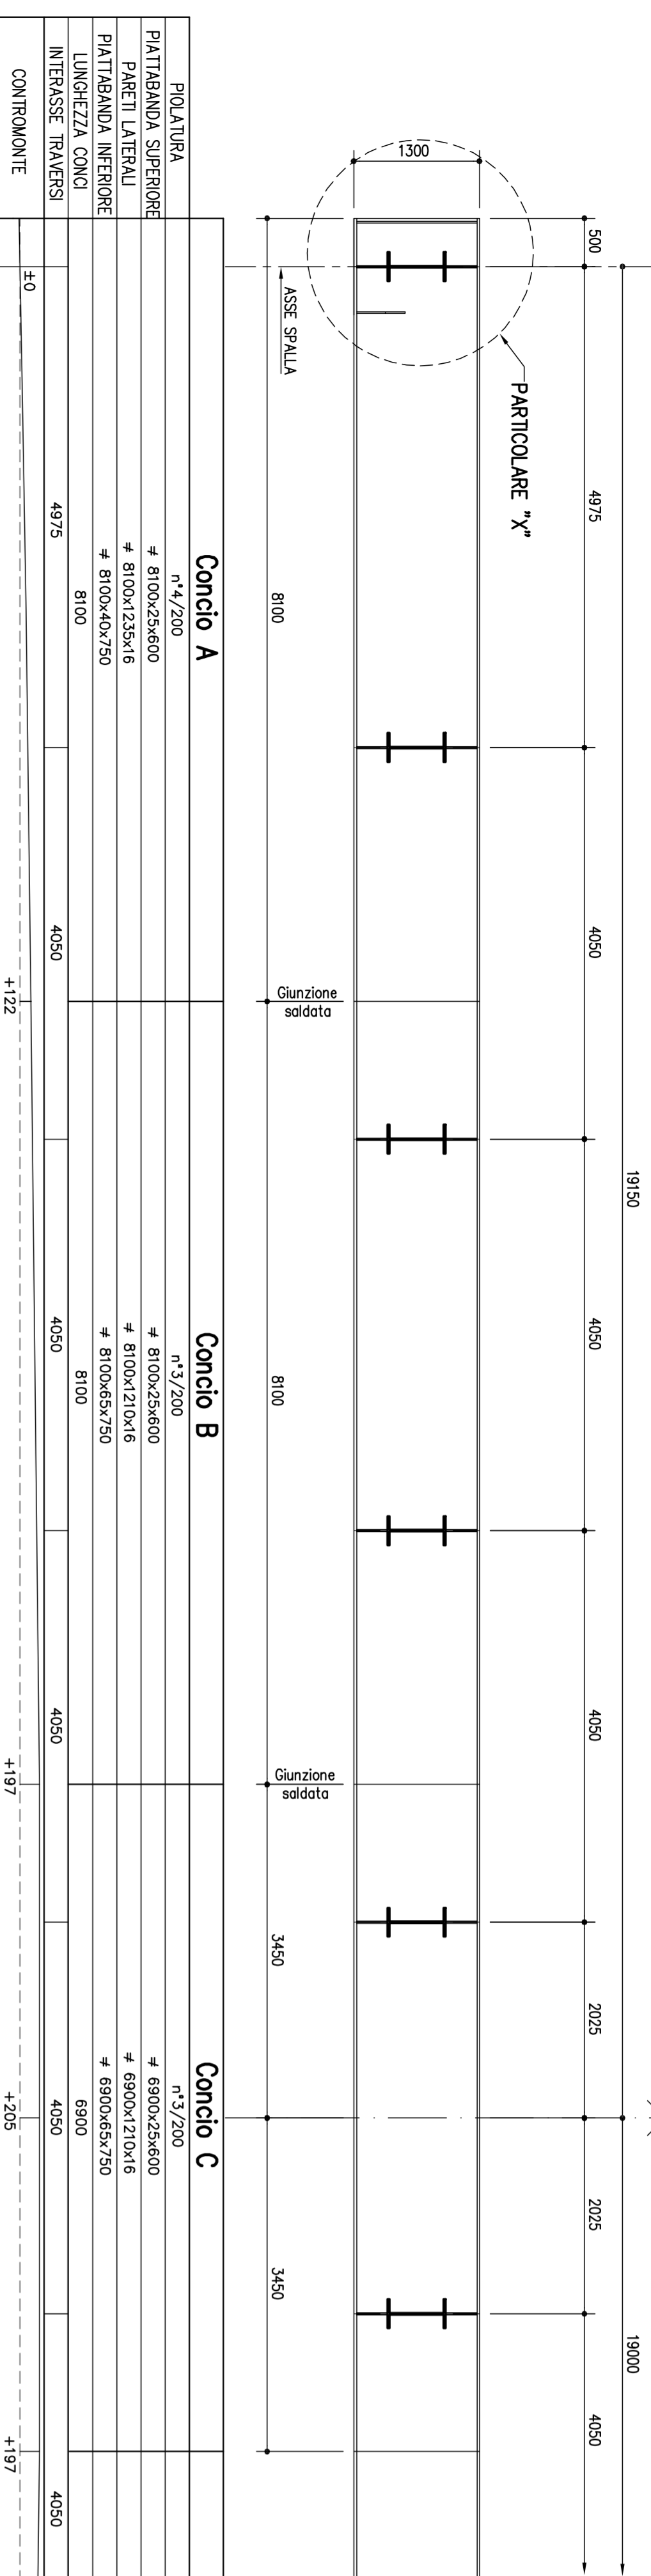


PIANTA IMPALCATO scala (1:50)

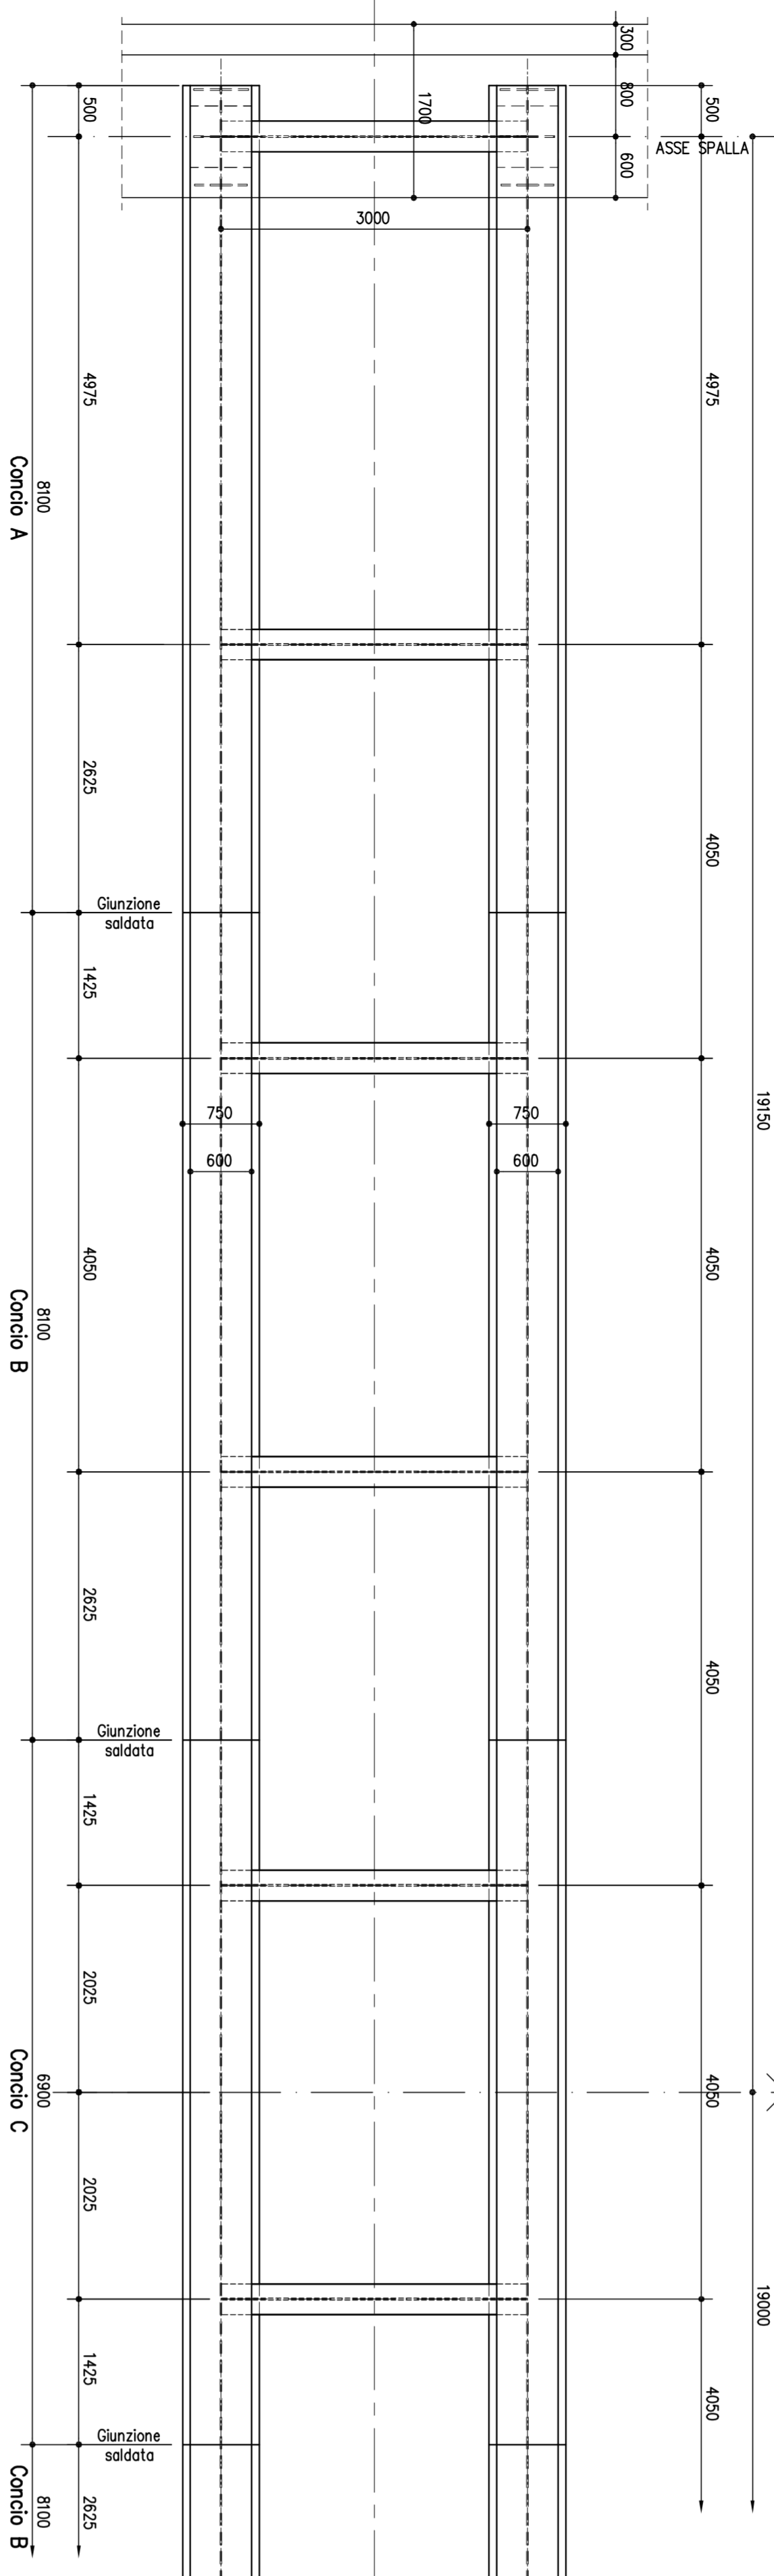


PIANTA CONTROVENTATURE DI MONTAGGIO SUPERIORE scala (1:100)

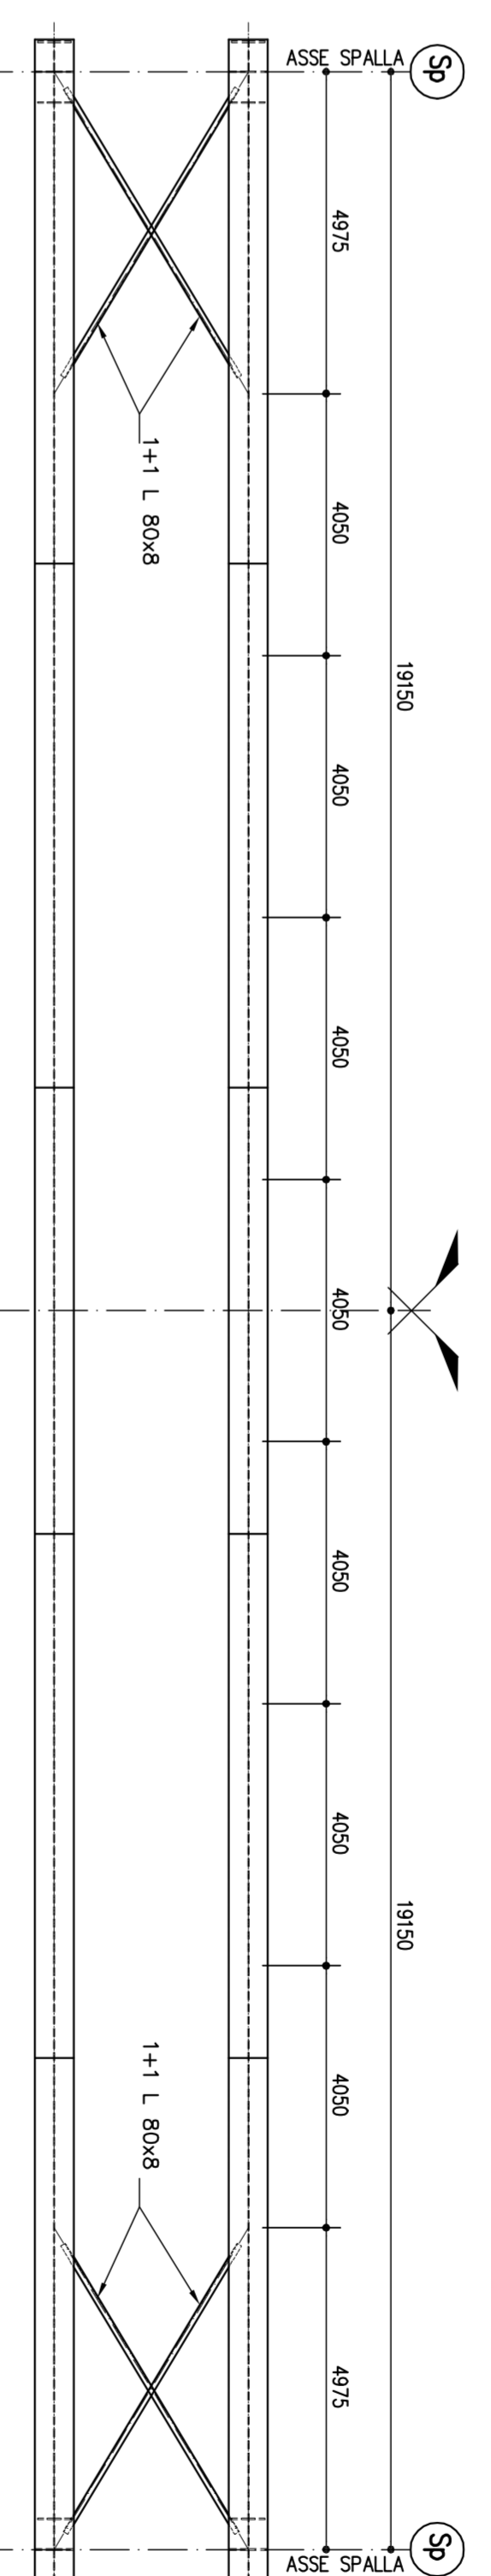


DISPOSIZIONE PIAZZI scala (1:20)

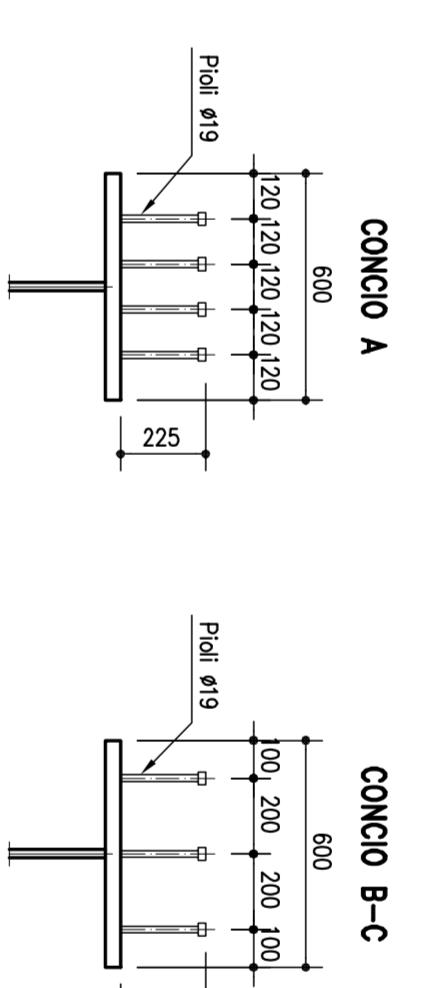

SALDATURE TIPO A CORDONE D'ANGOLO

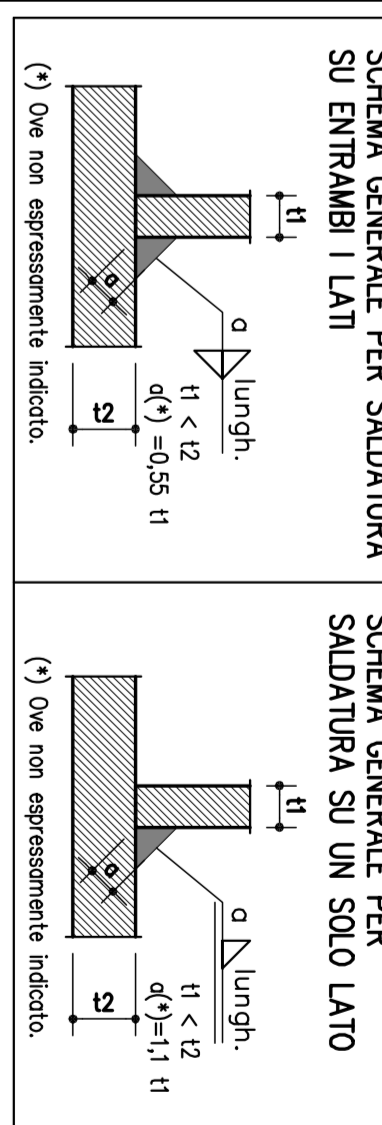


SALDATURE TIPO A PENA PENETRAZIONE

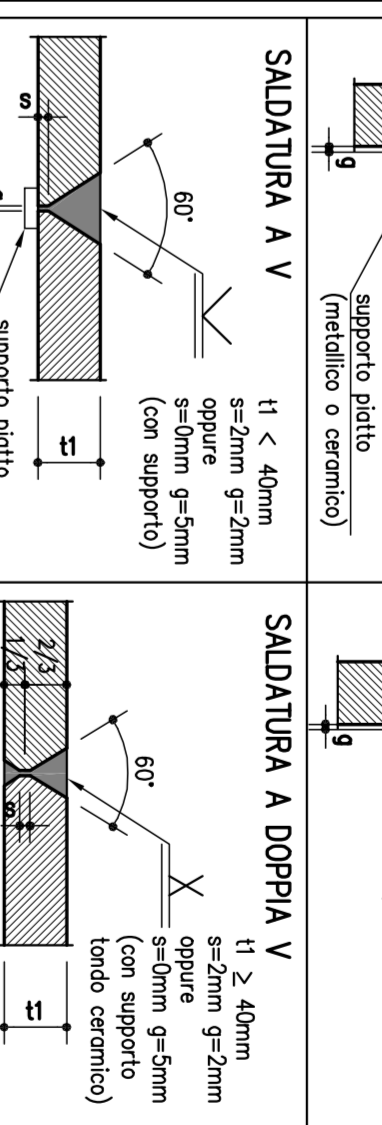


NOTE

1) Per la scelta dell'angolo di salda...  


TRAVERSI TIPO scala (1:10)

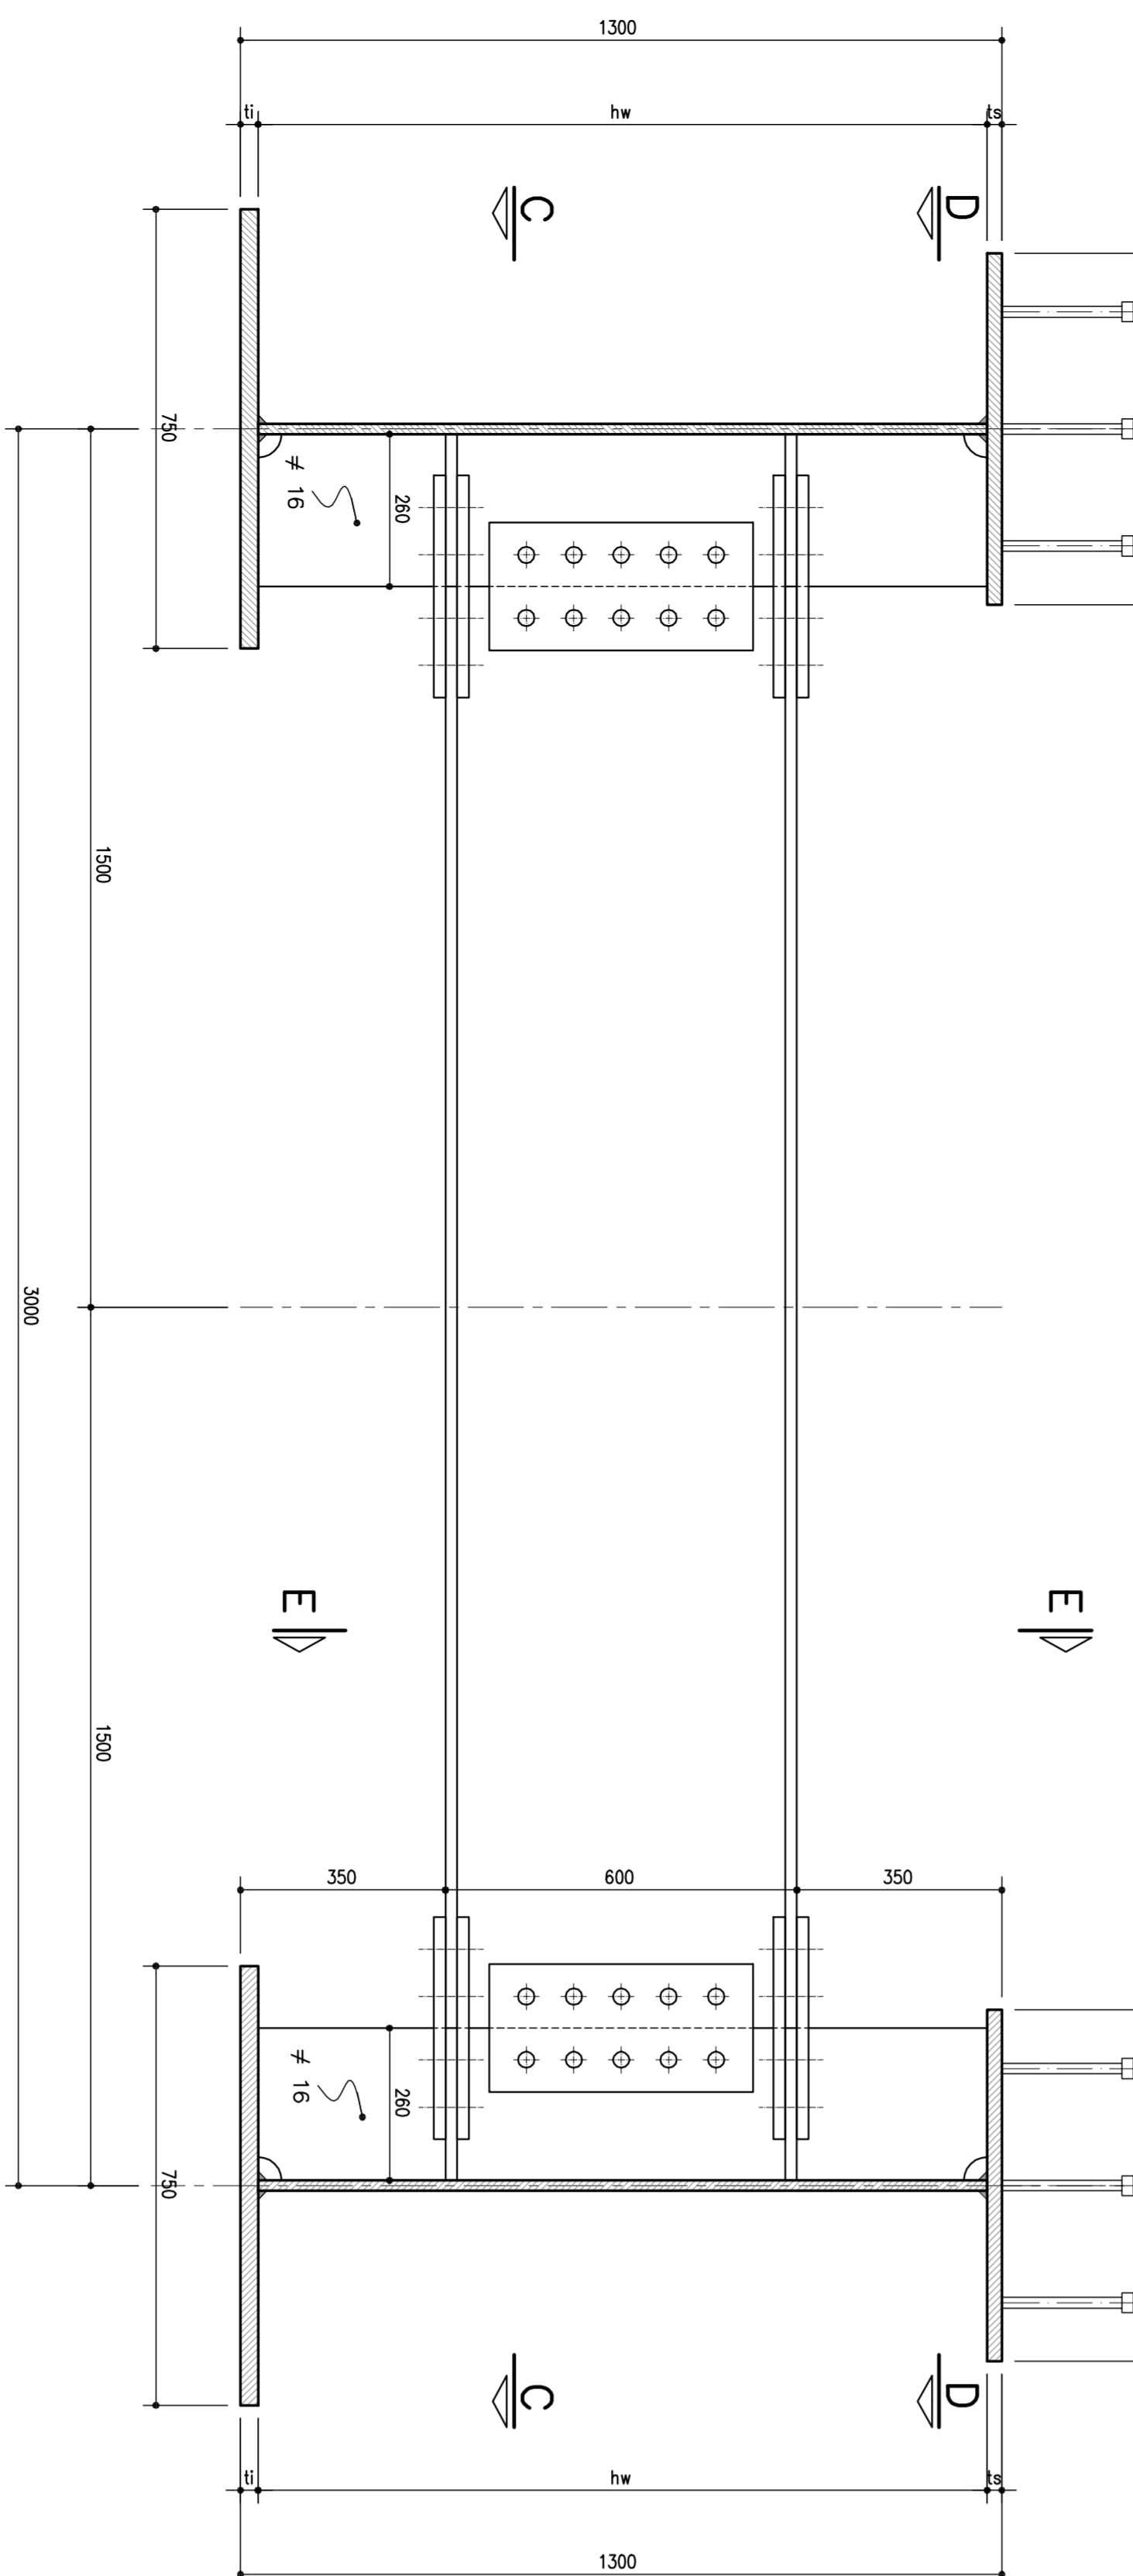


TRAVERSI SPALLA scala (1:10)

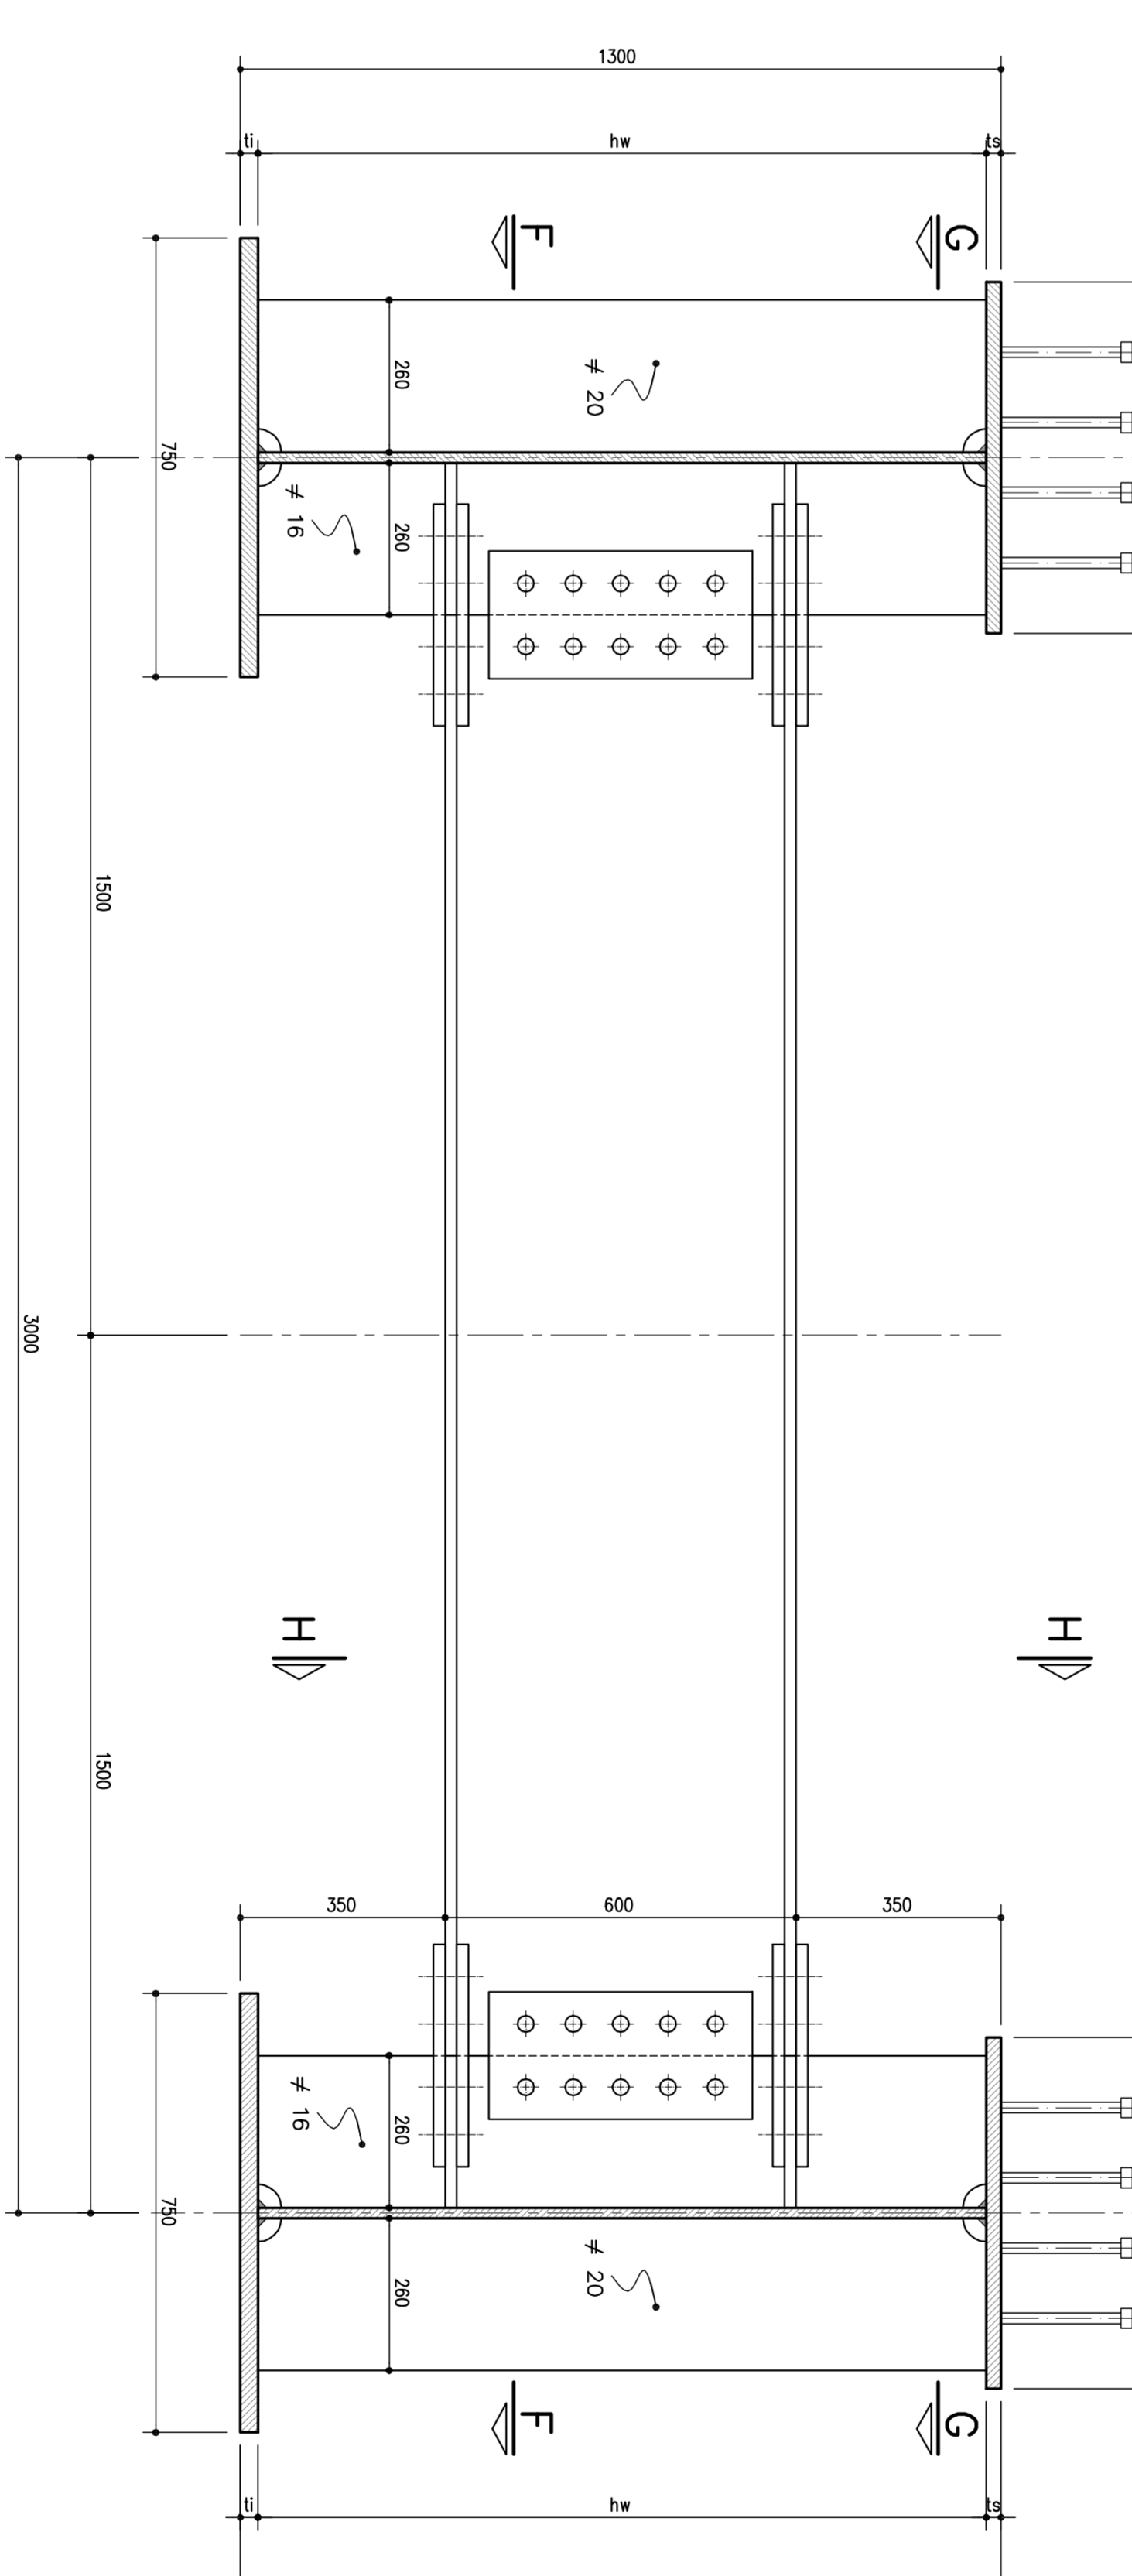


SEZIONE C-C scala (1:10)

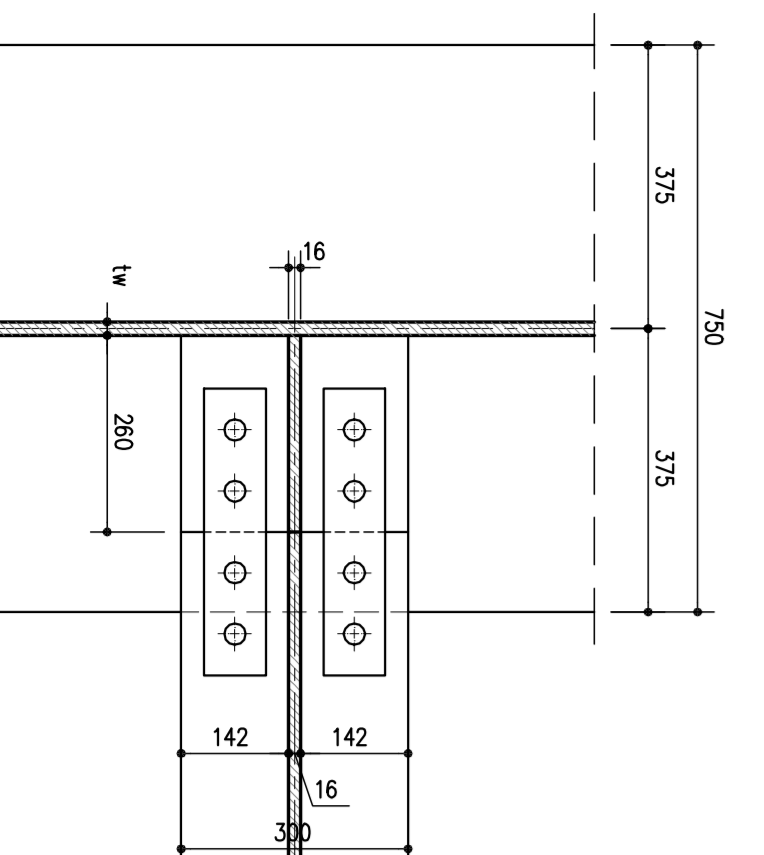


SEZIONE D-D scala (1:10)

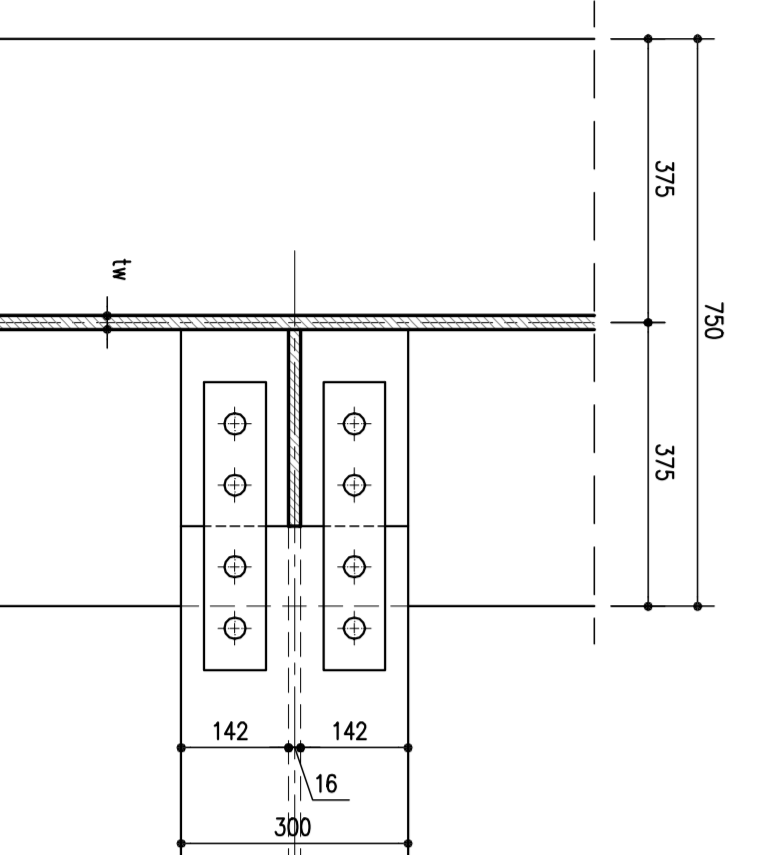


SEZIONE E-E scala (1:10)

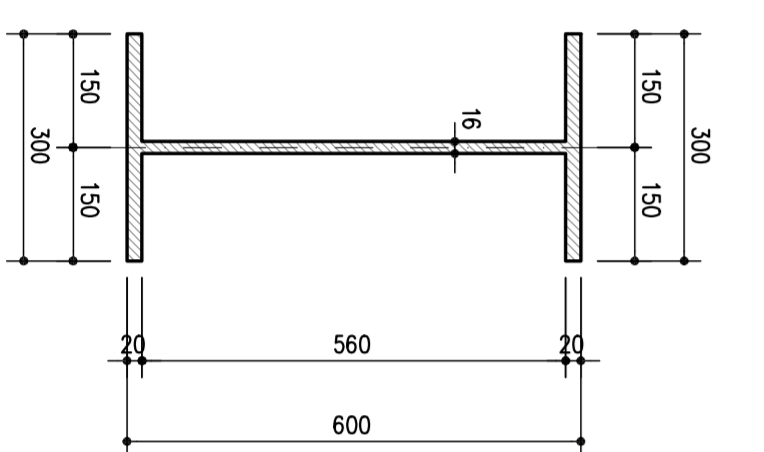


SEZIONE F-F scala (1:10)

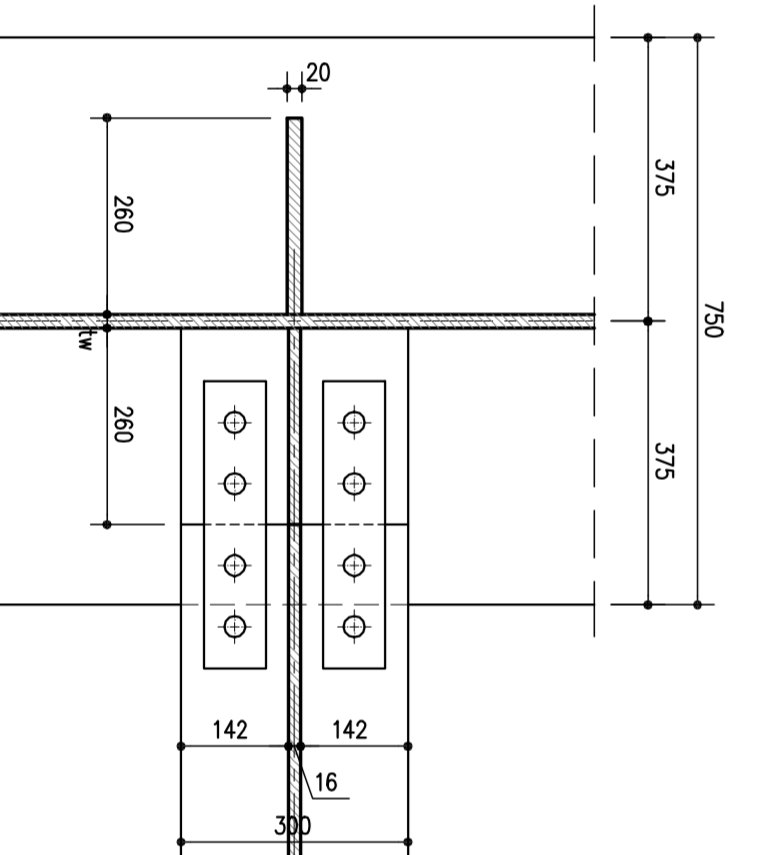


SEZIONE G-G scala (1:10)

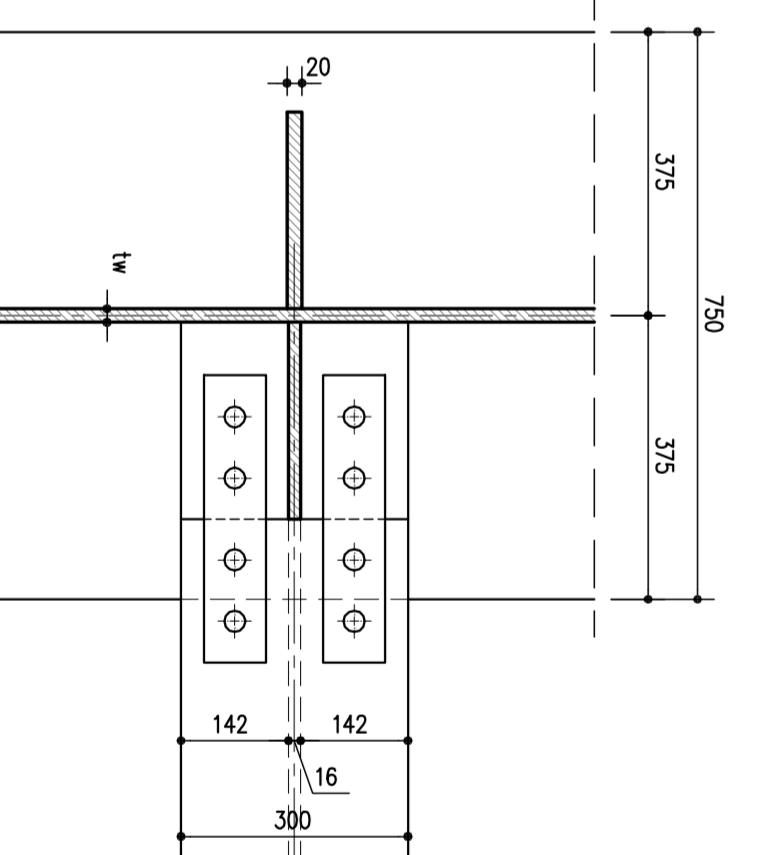


SEZIONE H-H scala (1:10)

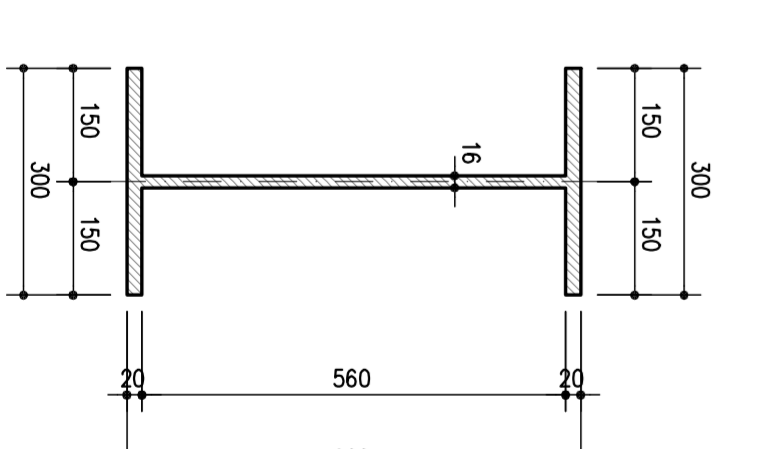


PARTICOLARE "X" scala (1:20)

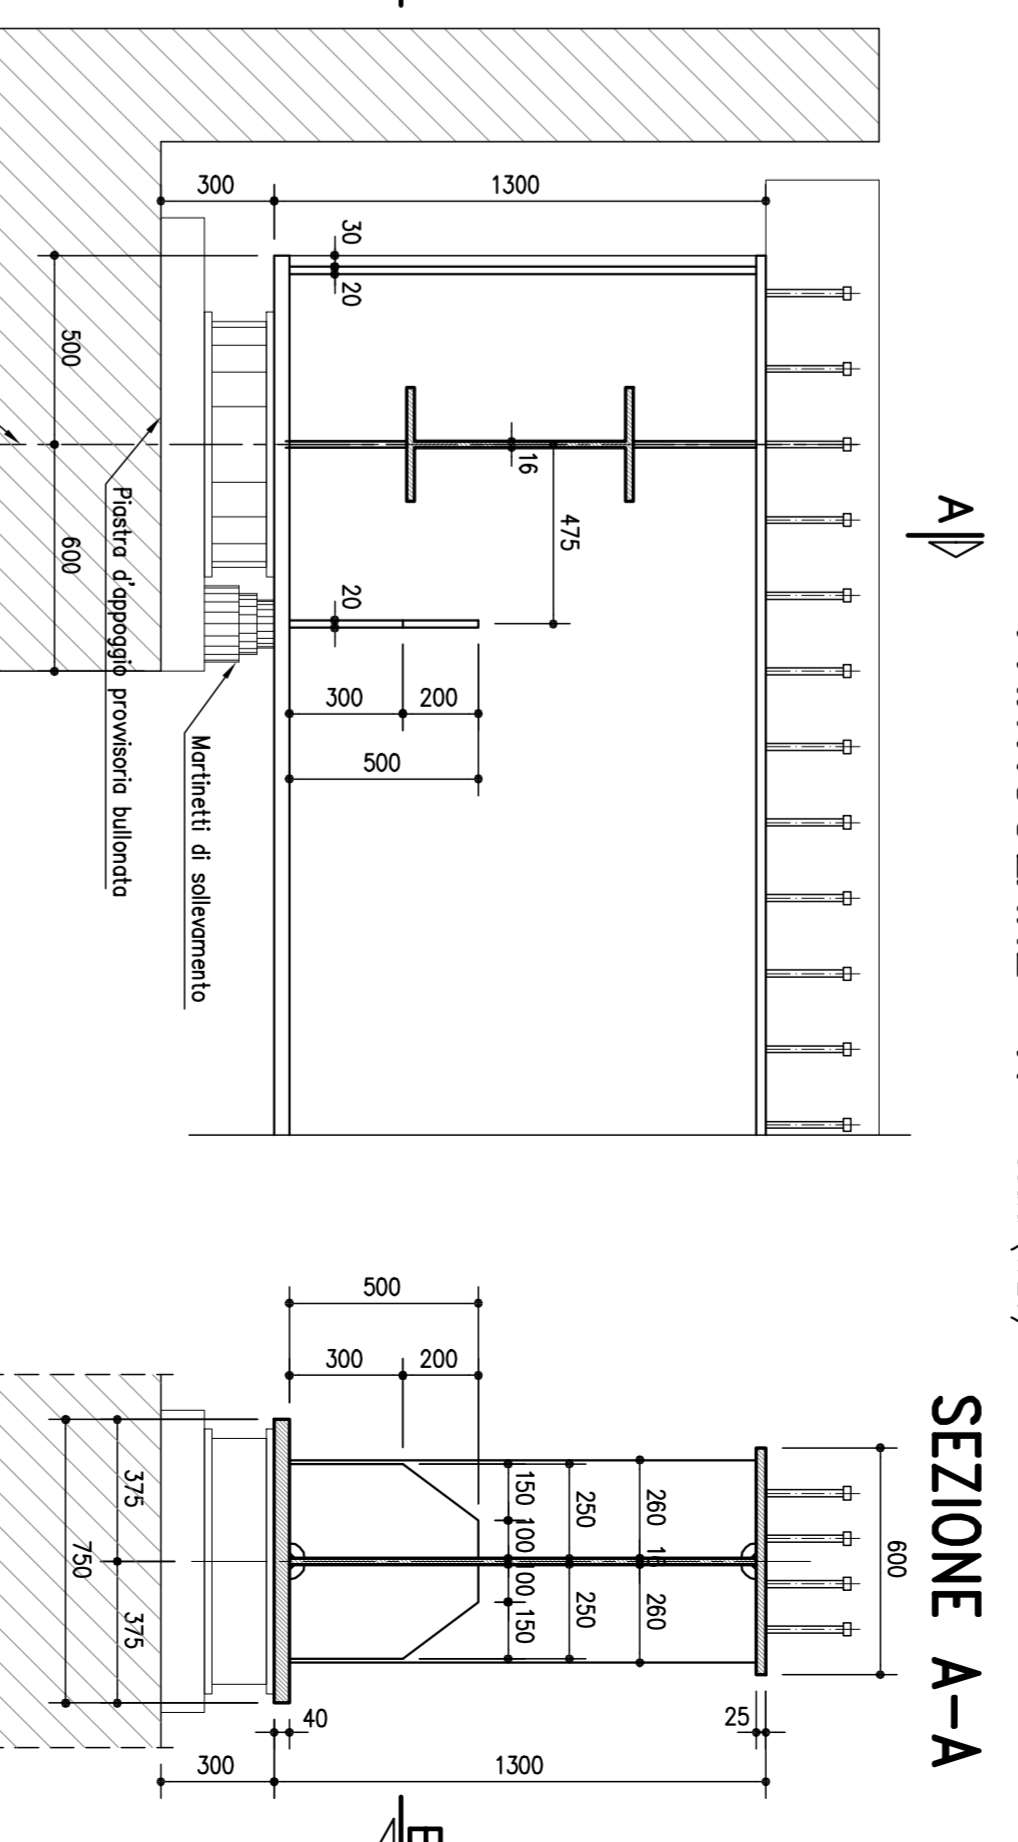

SEZIONE A-A

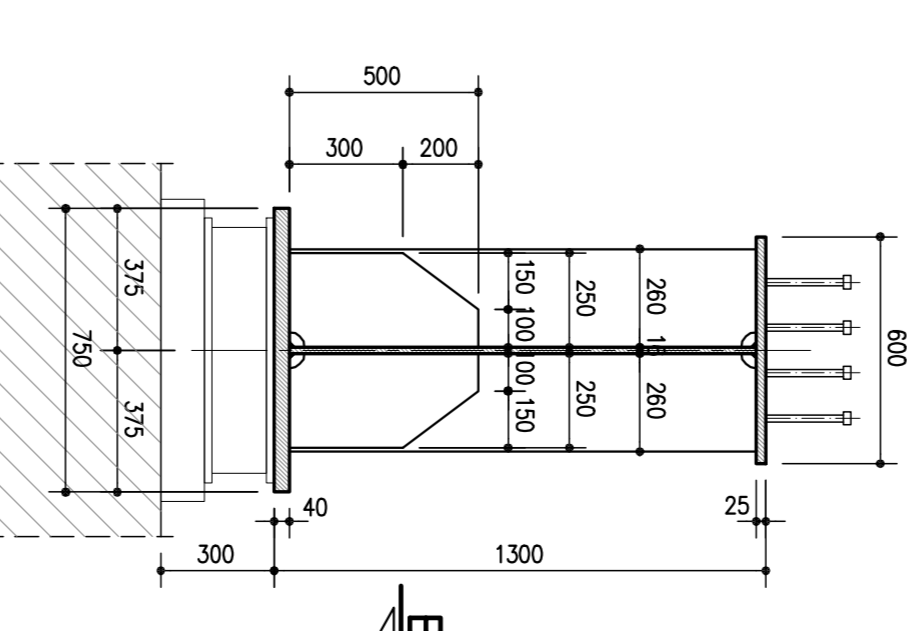

SEZIONE B-B

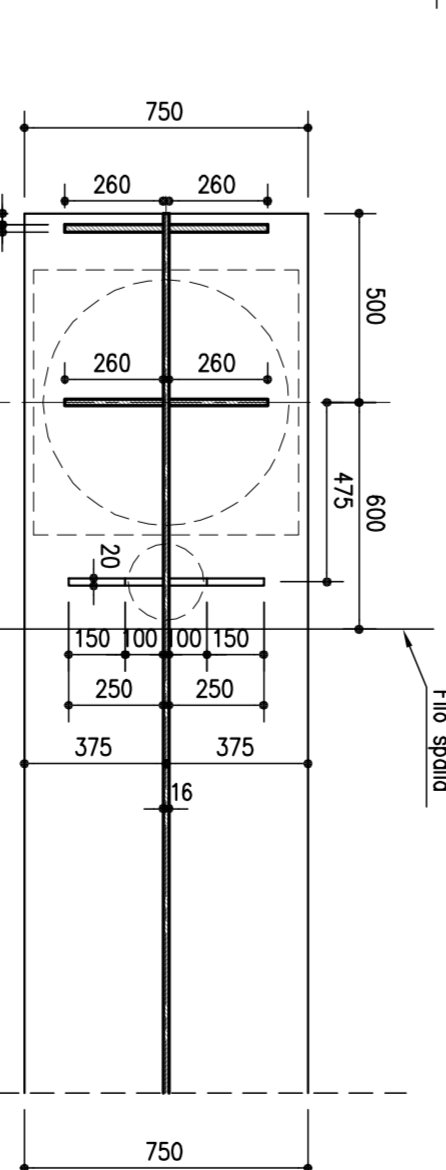

**autostrade // per l'Italia**  
 AUTOSTRADA (A13) : BOLOGNA-PADOVA

AMPLIAMENTO ALLA TERZA CORSA  
 TRATTO : MONSELICE - PADOVA SUD

PROGETTO DEFINITIVO

CORPO AUTOSTRADALE

OPERE D'ARTE MAGGIORI  
 CAVALCAVIA TIPOLOGICI

OP5-Tipologia impalcato L=5,40m-luce singola da 38,30 m  
 Carpenteria impalcato

