



PIANTA COPERTURA

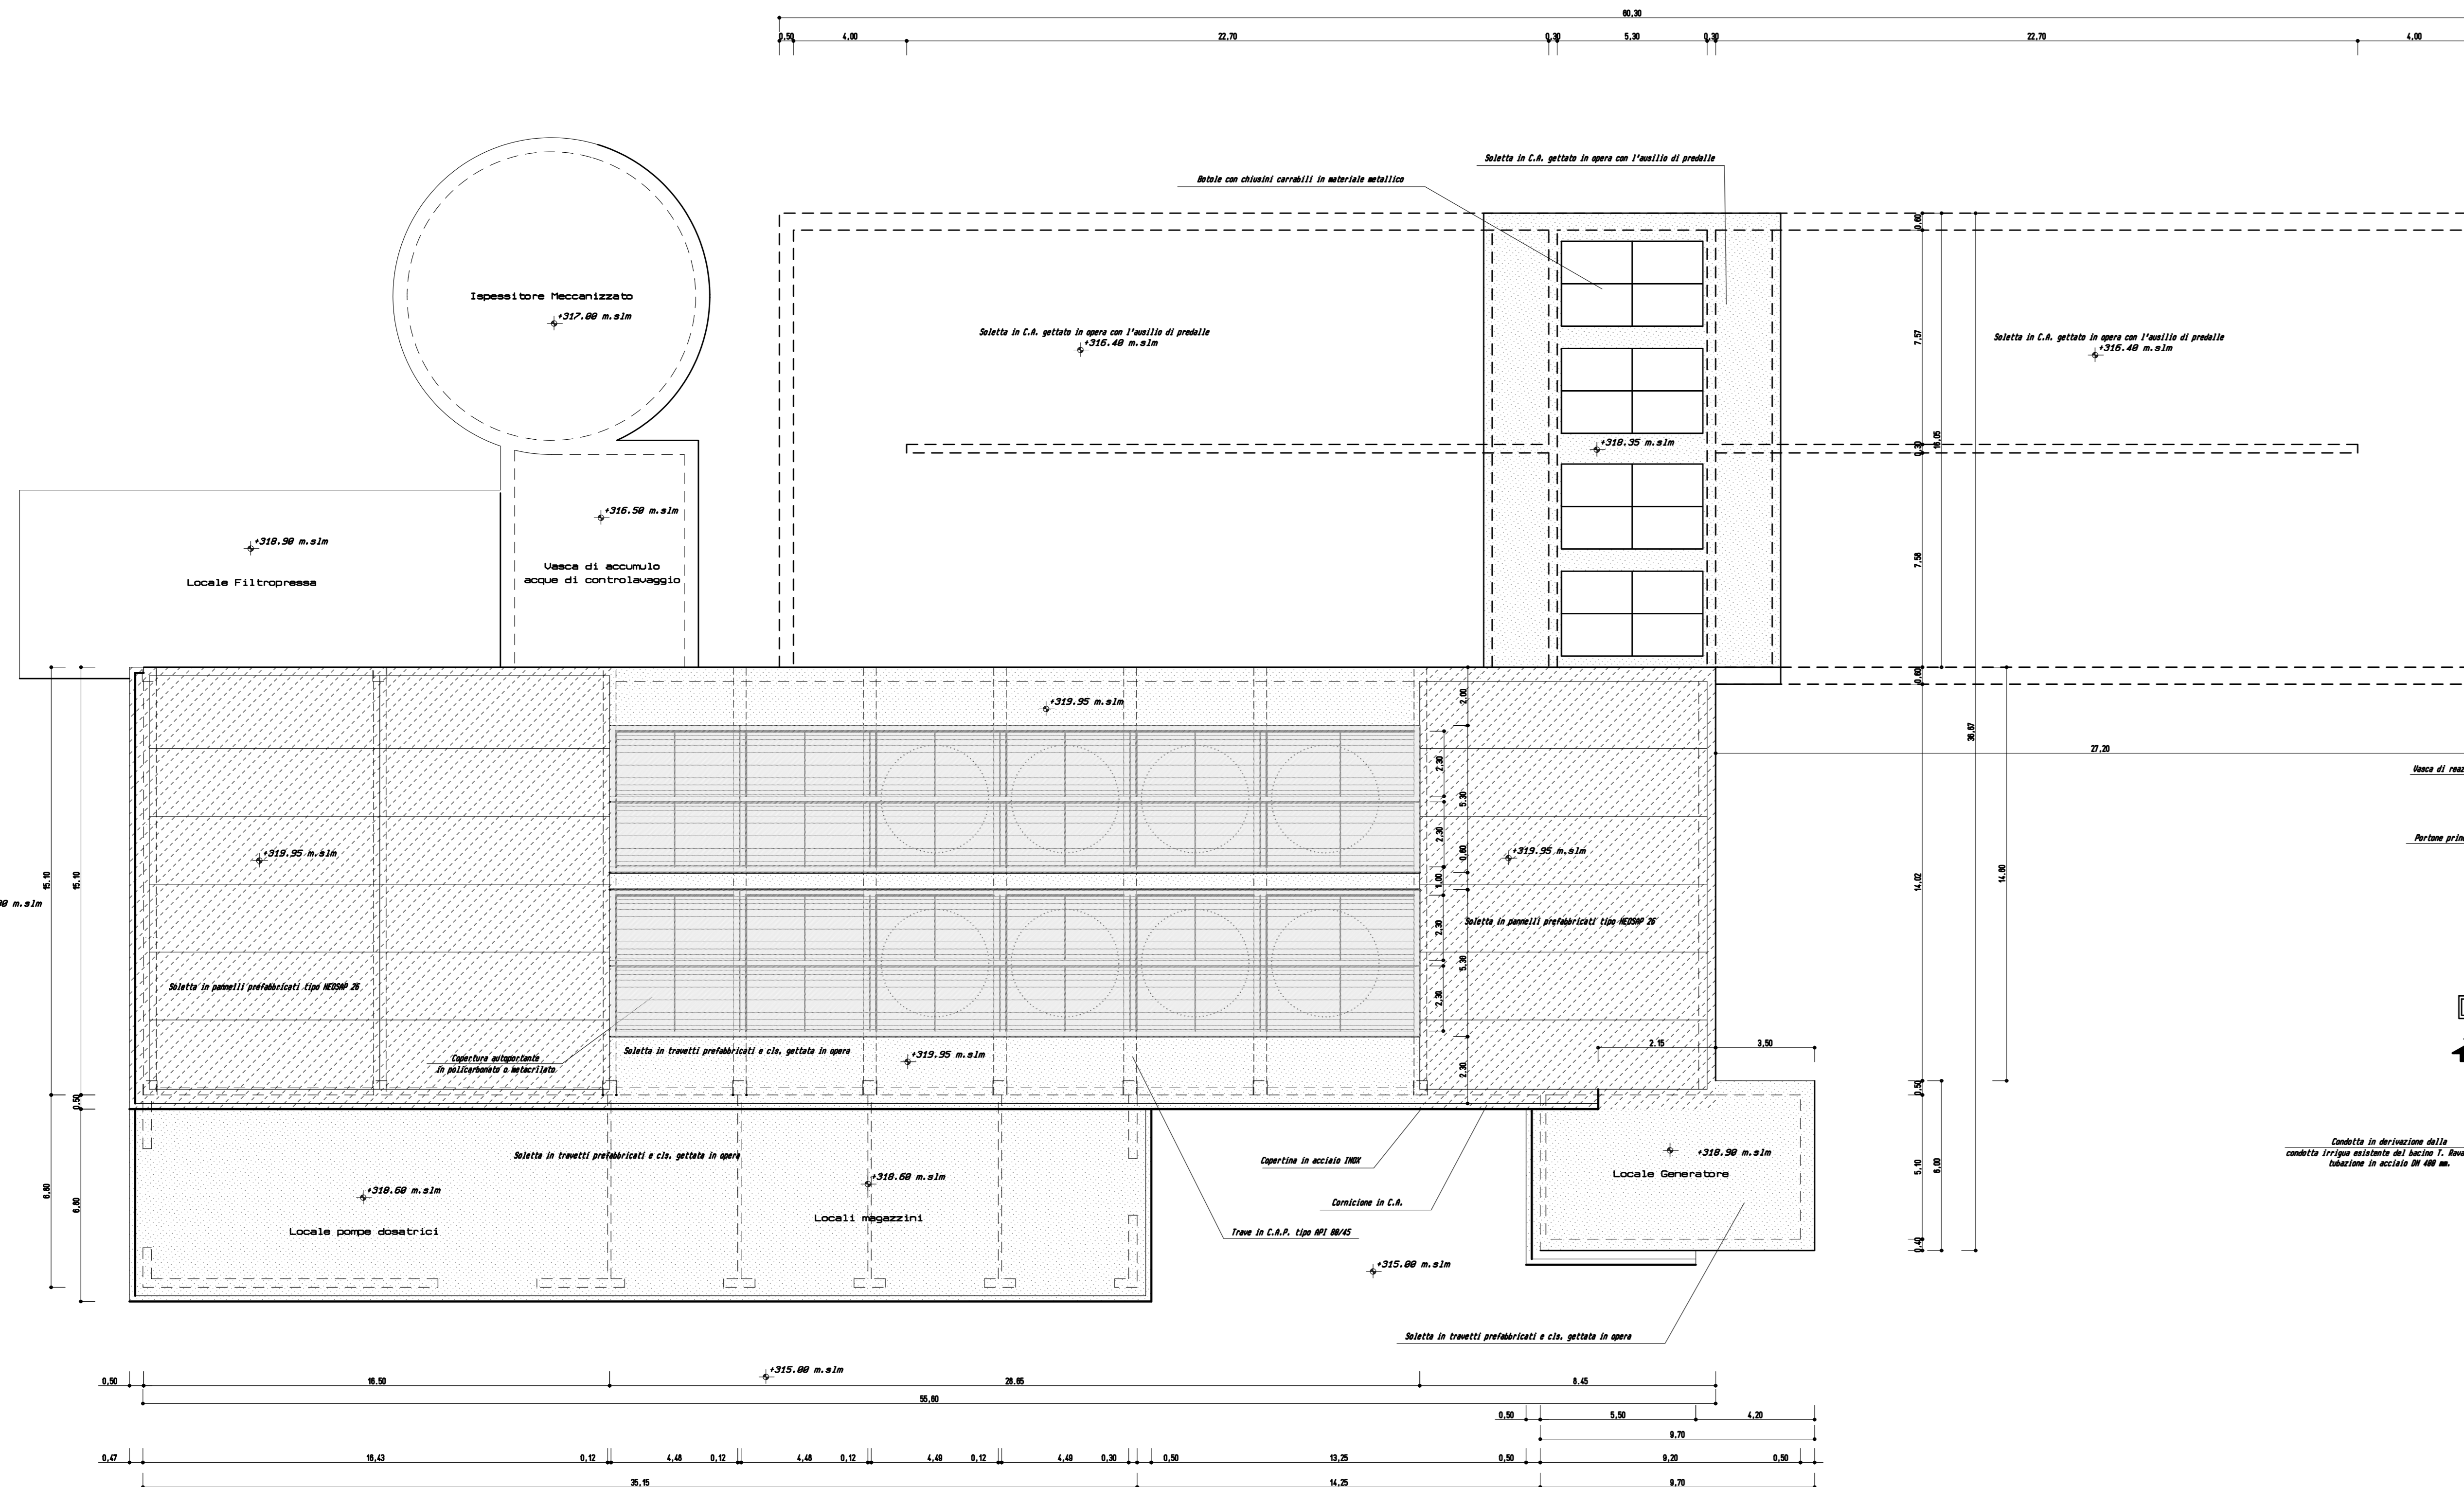

PIANTA SEZIONATA

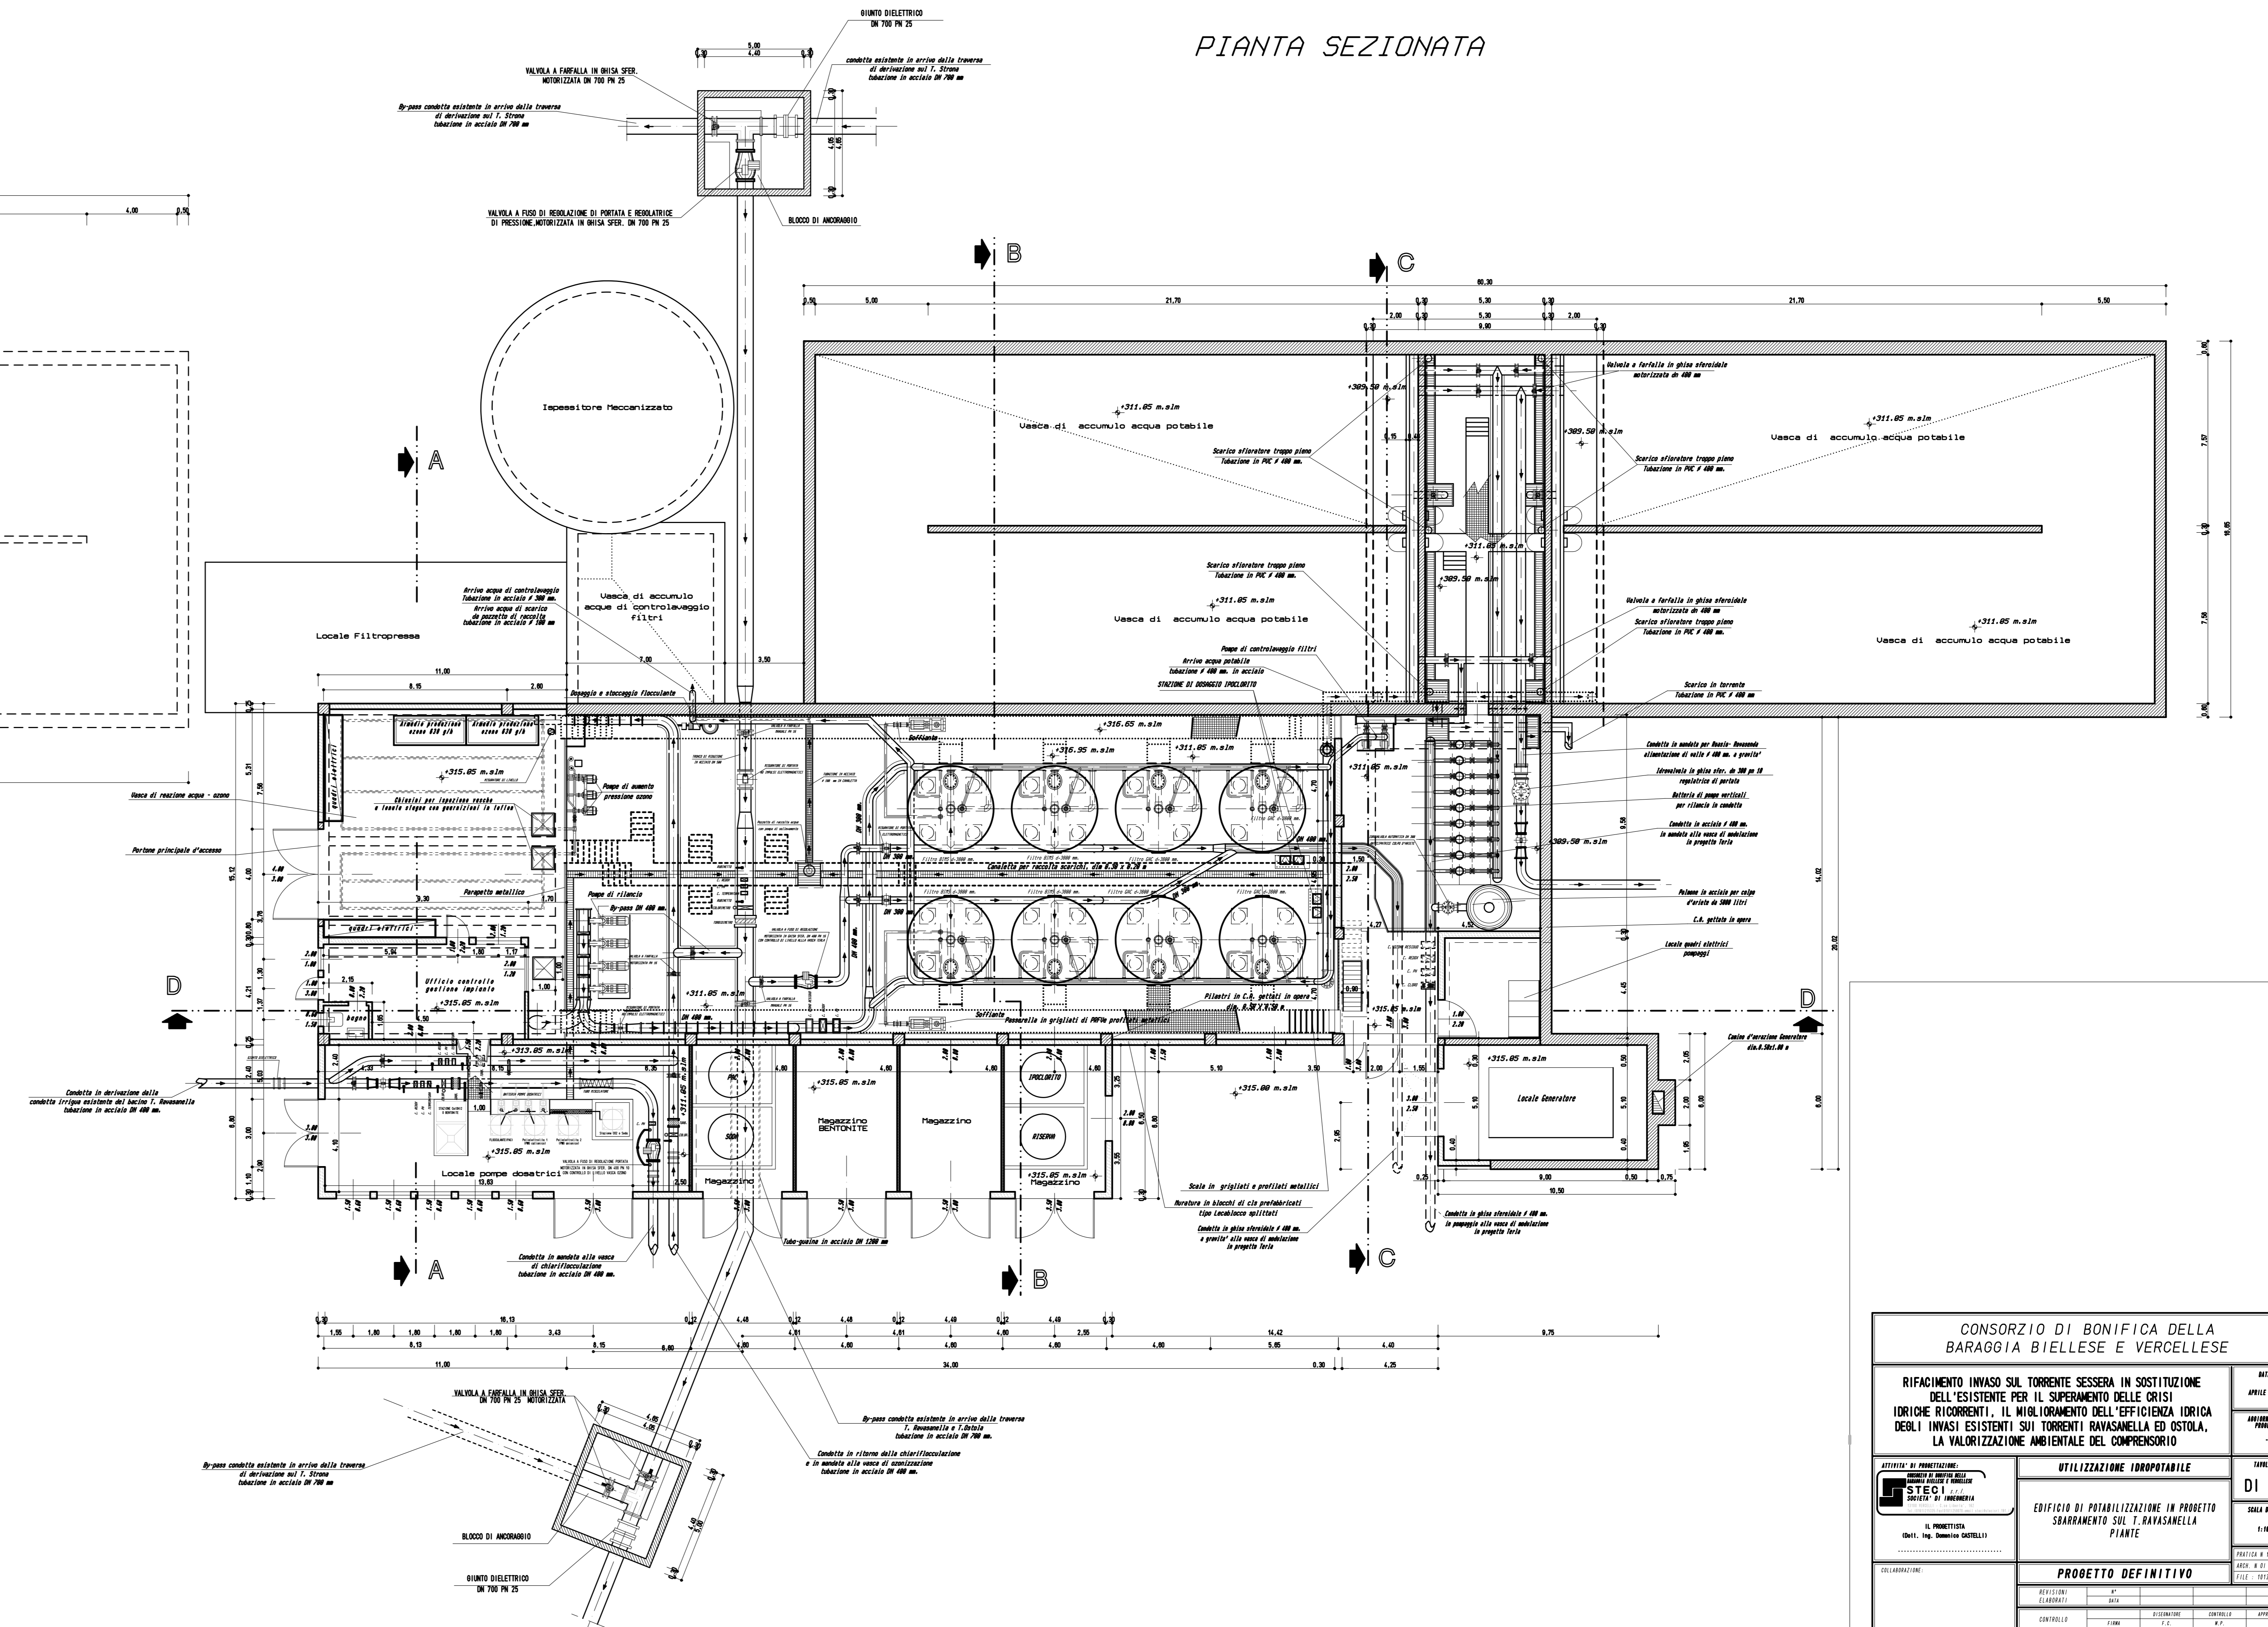

CONSORZIO DI BONIFICA DELLA BARAGGIA BIELLESE E VERCELLESE

RIFACIMENTO INVASO SUL TORRENTE SESSERA IN SOSTITUZIONE DELL'ESISTENTE PER IL SUPERAMENTO DELLE CRISI IDRICHE RICORRENTI, IL MIGLIORAMENTO DELL'EFFICIENZA IDRICA DEGLI INVASI ESISTENTI SUI TORRENTI RAVASANELLA ED OSTOLA, LA VALORIZZAZIONE AMBIENTALE DEL COMPRESORIO

APRILE 2010

ANTICIPAZIONE PROGETTO

UTILIZZAZIONE IDROPOTABILE

EDIFICIO DI POTABILIZZAZIONE IN PROGETTO SBARRAMENTO SUL T. RAVASANELLA PIANTE

PROGETTO DEFINITIVO

PROGETTISTA	ING. DANIELE GASTELLIS
COLLABORATORE	
PROGETTO	
VERIFICA	
CONFERMA	
APPROVAZIONE	

DI 68

SCALA 1:500

PROGETTO DEFINITIVO

PROGETTO DEFINITIVO