



INQUADRAMENTO GENERALE SU OTOFOTOCARTA
 AREA POZZO GG-3
 CANALI DI REGIMENTAZIONE ACQUE METEORICHE

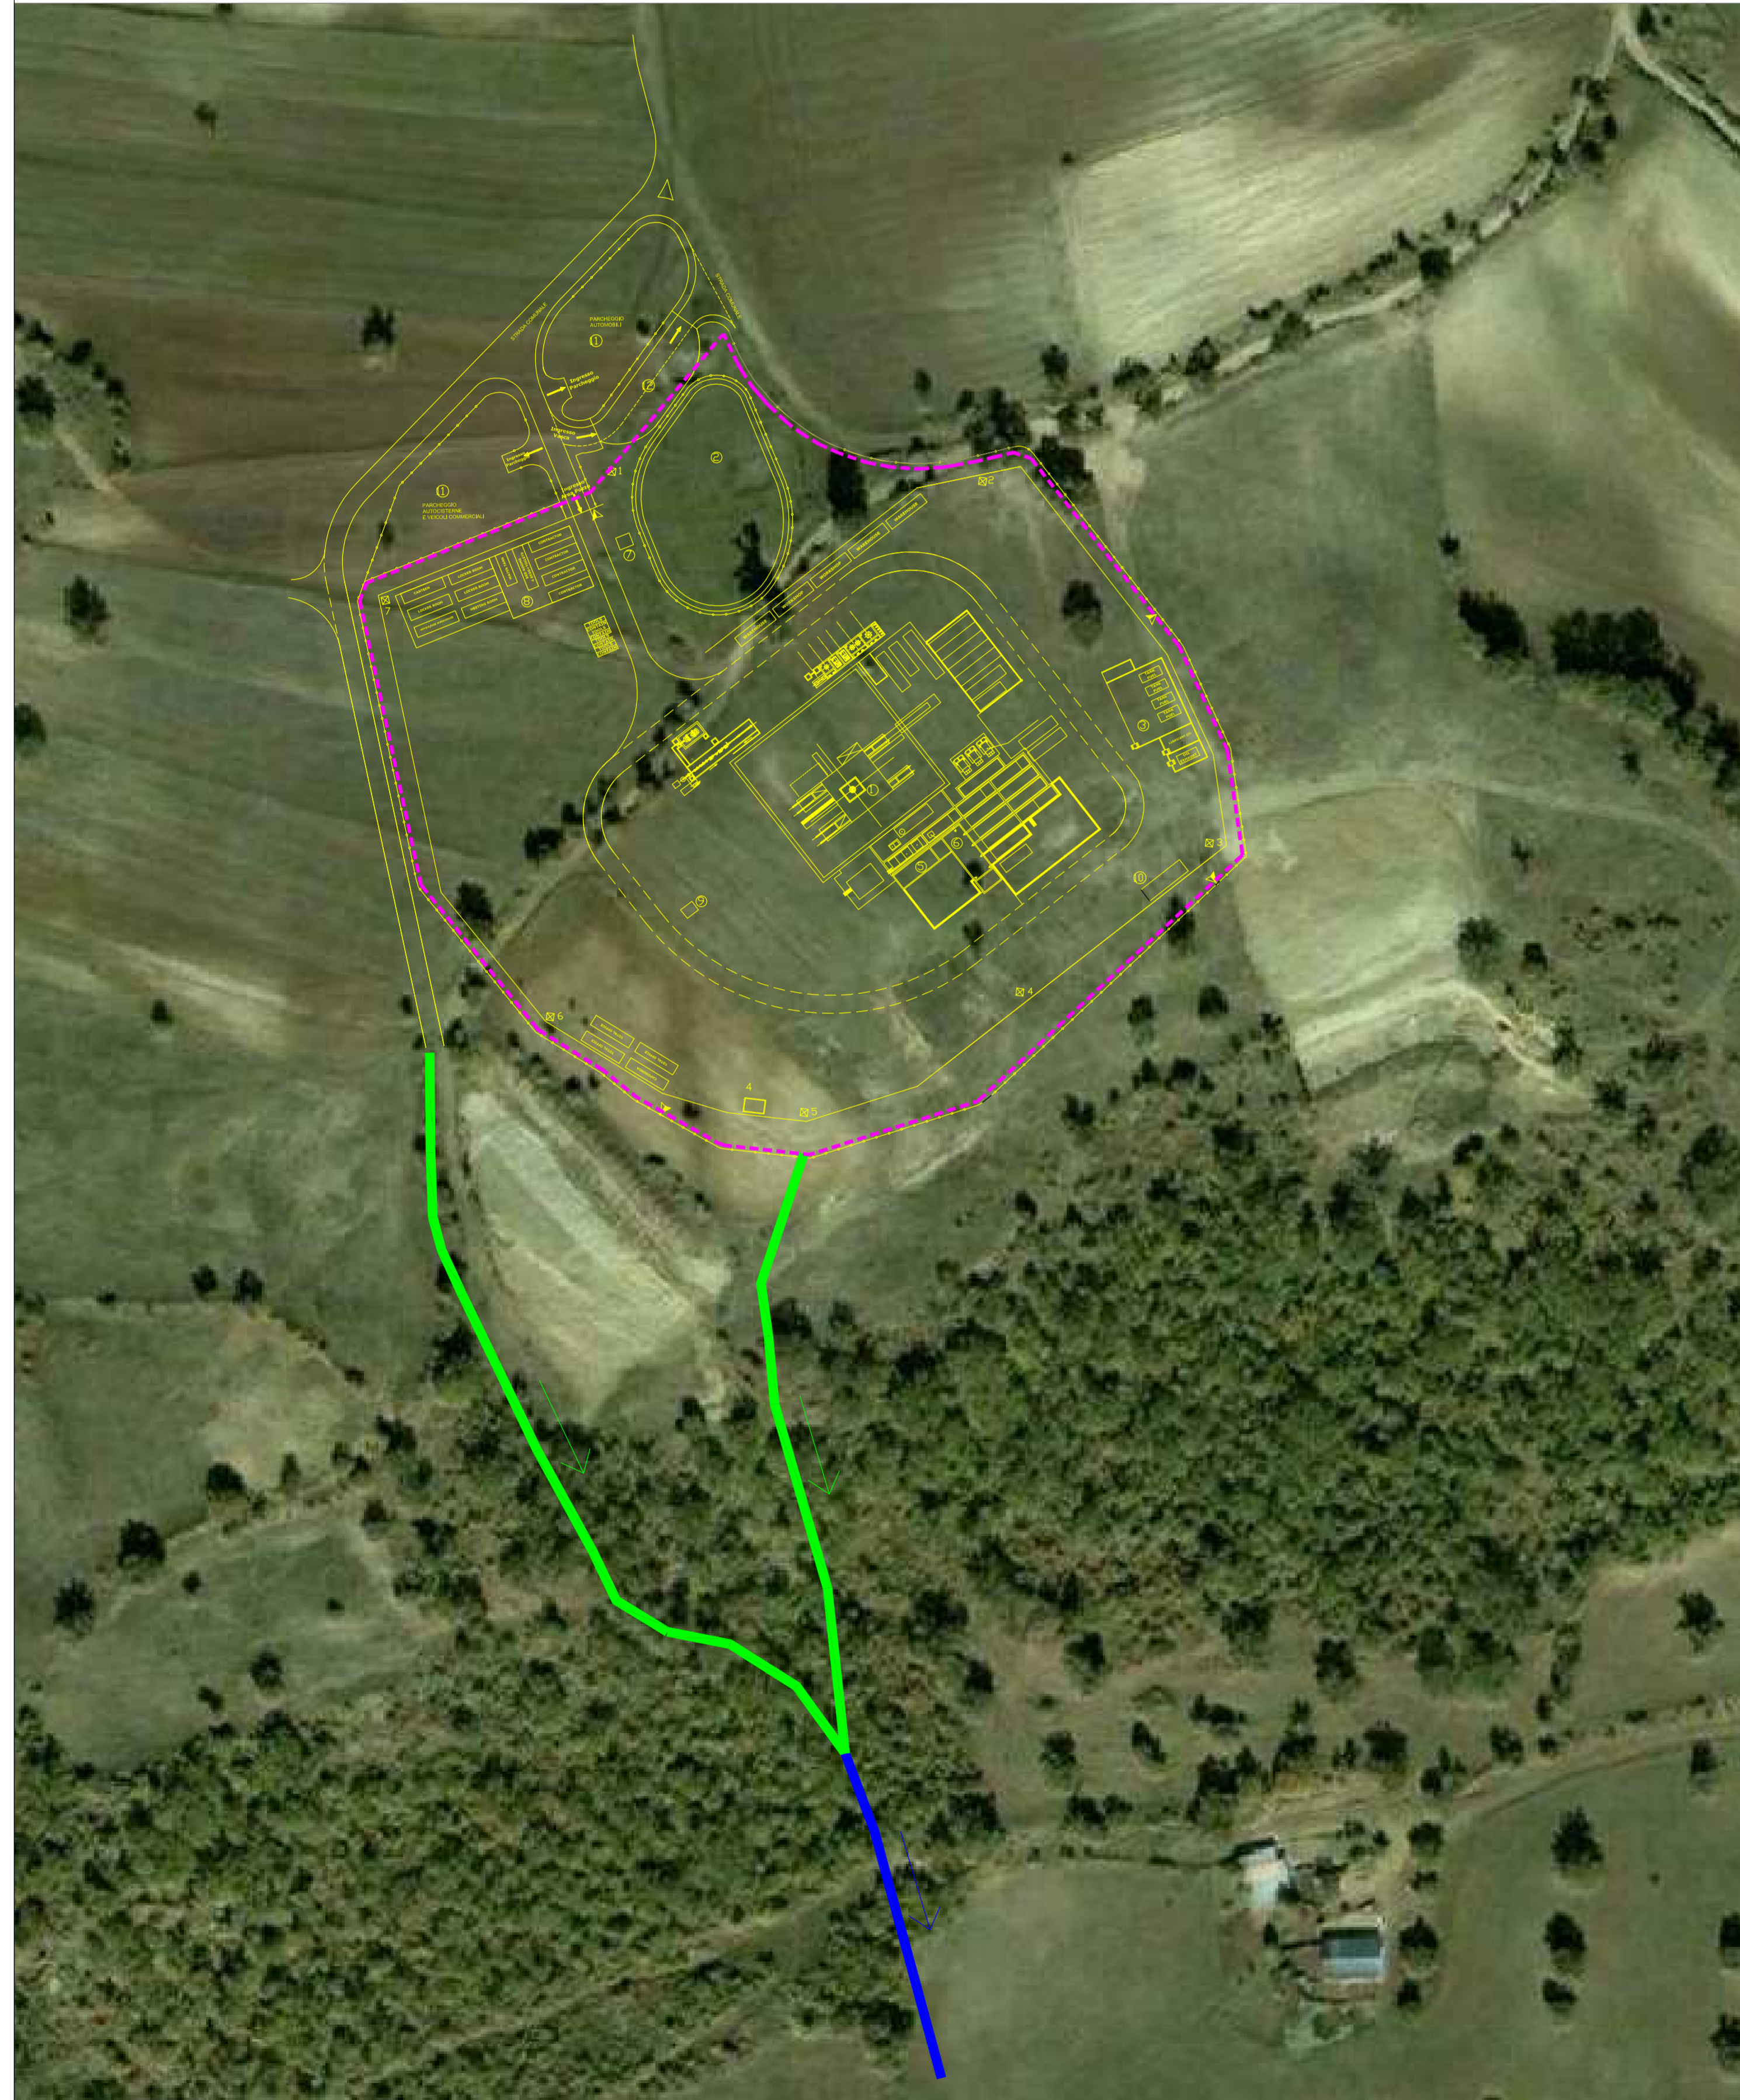

INQUADRAMENTO GENERALE SU AEROFOTOGRAMMETRIA
 AREA POZZO GG-3
 CANALI DI REGIMENTAZIONE ACQUE METEORICHE

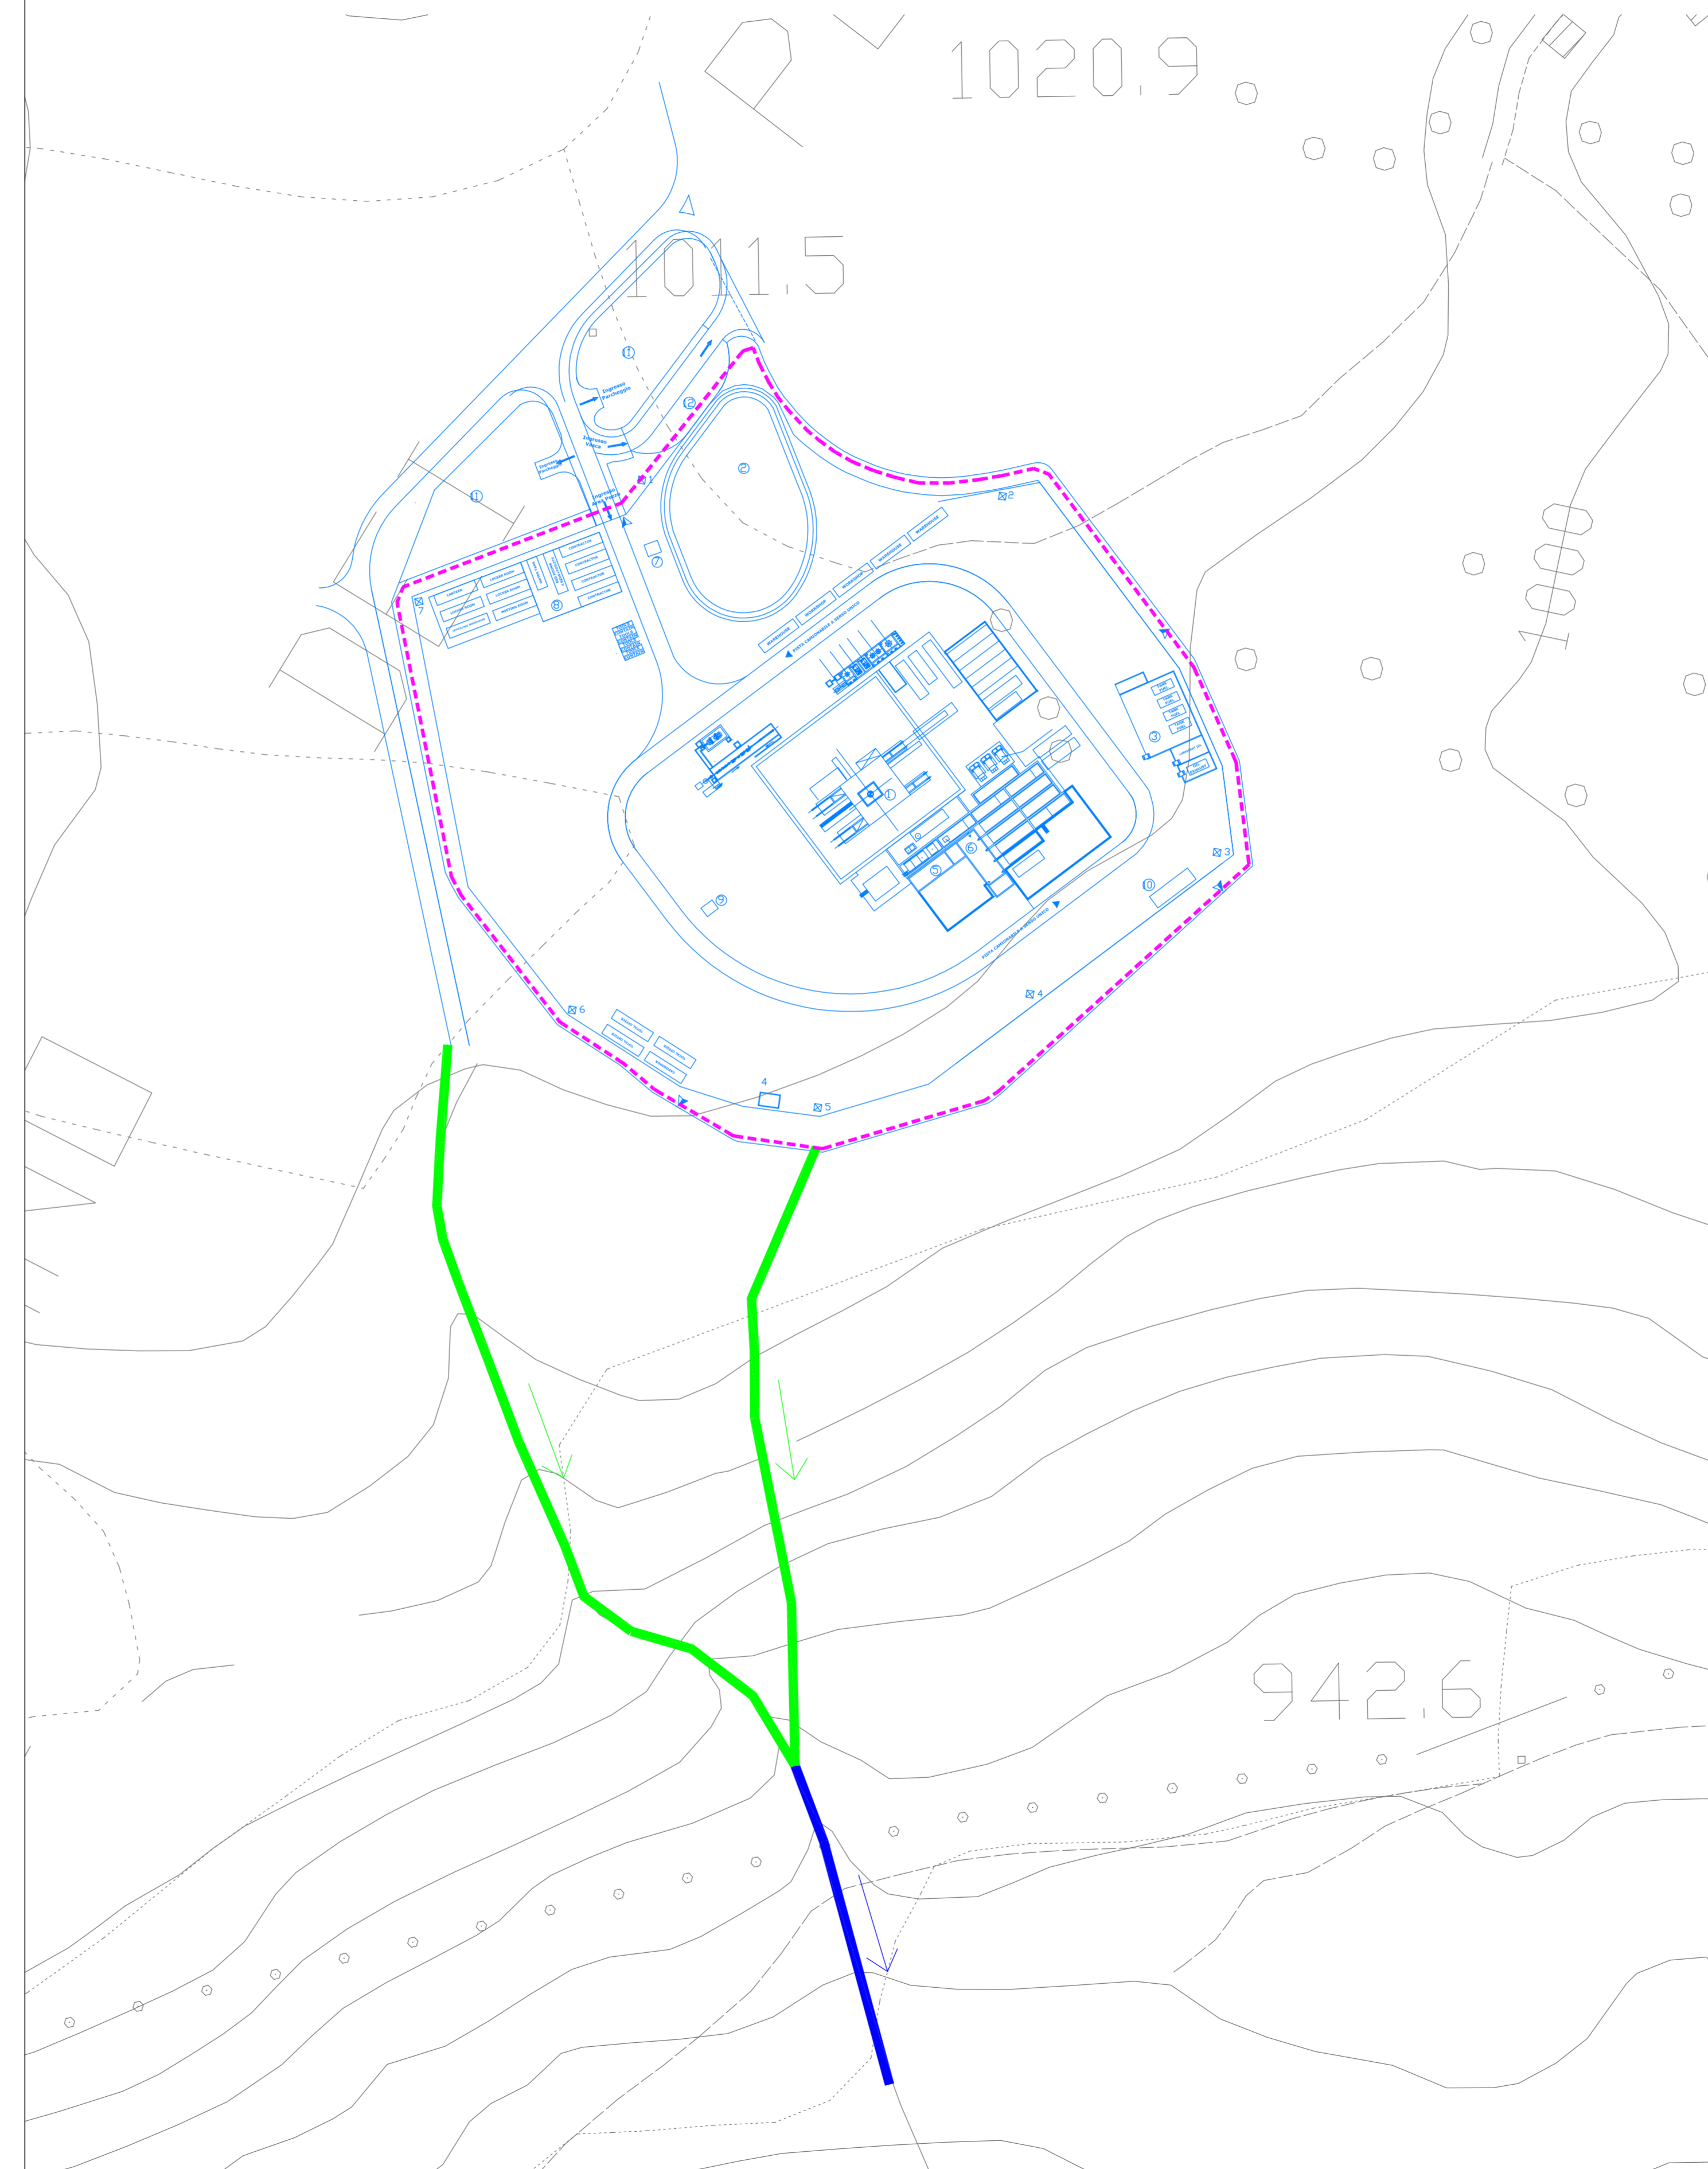

LEGENDA

- Fossi naturali esistenti
- - - Fosso di guardia in terra con geostuoia (L=655,00 m)
- Canali in terra con geostuoia di raccordo con fosso esistente (L=450,00 m)



Revision	Date	Status	Revision memo	Issued by	Checked by	Approved by
02	29/10/2016	AFC	Approved For Construction	G. LO SASSO	M. DE FALCO	M. DE FALCO
01	19/09/2016	AFC	Approved For Construction	G. LO SASSO	M. DE FALCO	M. DE FALCO
00	23/04/2016	IPC	Issued For Comments	G. LO SASSO	M. DE FALCO	M. DE FALCO



Via P. Uboldi, 8007 Torralba PD
 Tel. +39 049 920111
 Email: info@temprossa.it

This document is the property of TOTAL and shall not be disclosed to third parties or reproduced without permission of the owner.
 This document has been generated by an Electronic Document Management System. When printed it is considered as a for information only copy. The controlled copy is the screen version and it is the holder's responsibility that he/she holds the latest valid version.

TEMPA ROSSA PROJECT
 PROGETTAZIONE DEL NUOVO PIAZZALE DI PERFORAZIONE "GORGOGNONE 3"
 GG-3 PLANIMETRIA GENERALE CANALI DI REGIMENTAZIONE ACQUE METEORICHE

Doc. Type:	DRW	Syst. / S-Syst.:		Discipline:	CIV	Electronic Filename:	IT-TPR-WS-SID-000421_02.dwg
COMPANY Document N.:	IT-TPR-WS-SID-000421			Rev.:	02	Scale:	
Contractor Document N.:	IT-TPR-WS-SID-000421_02			Format:	A1	Sheet:	1 of 1