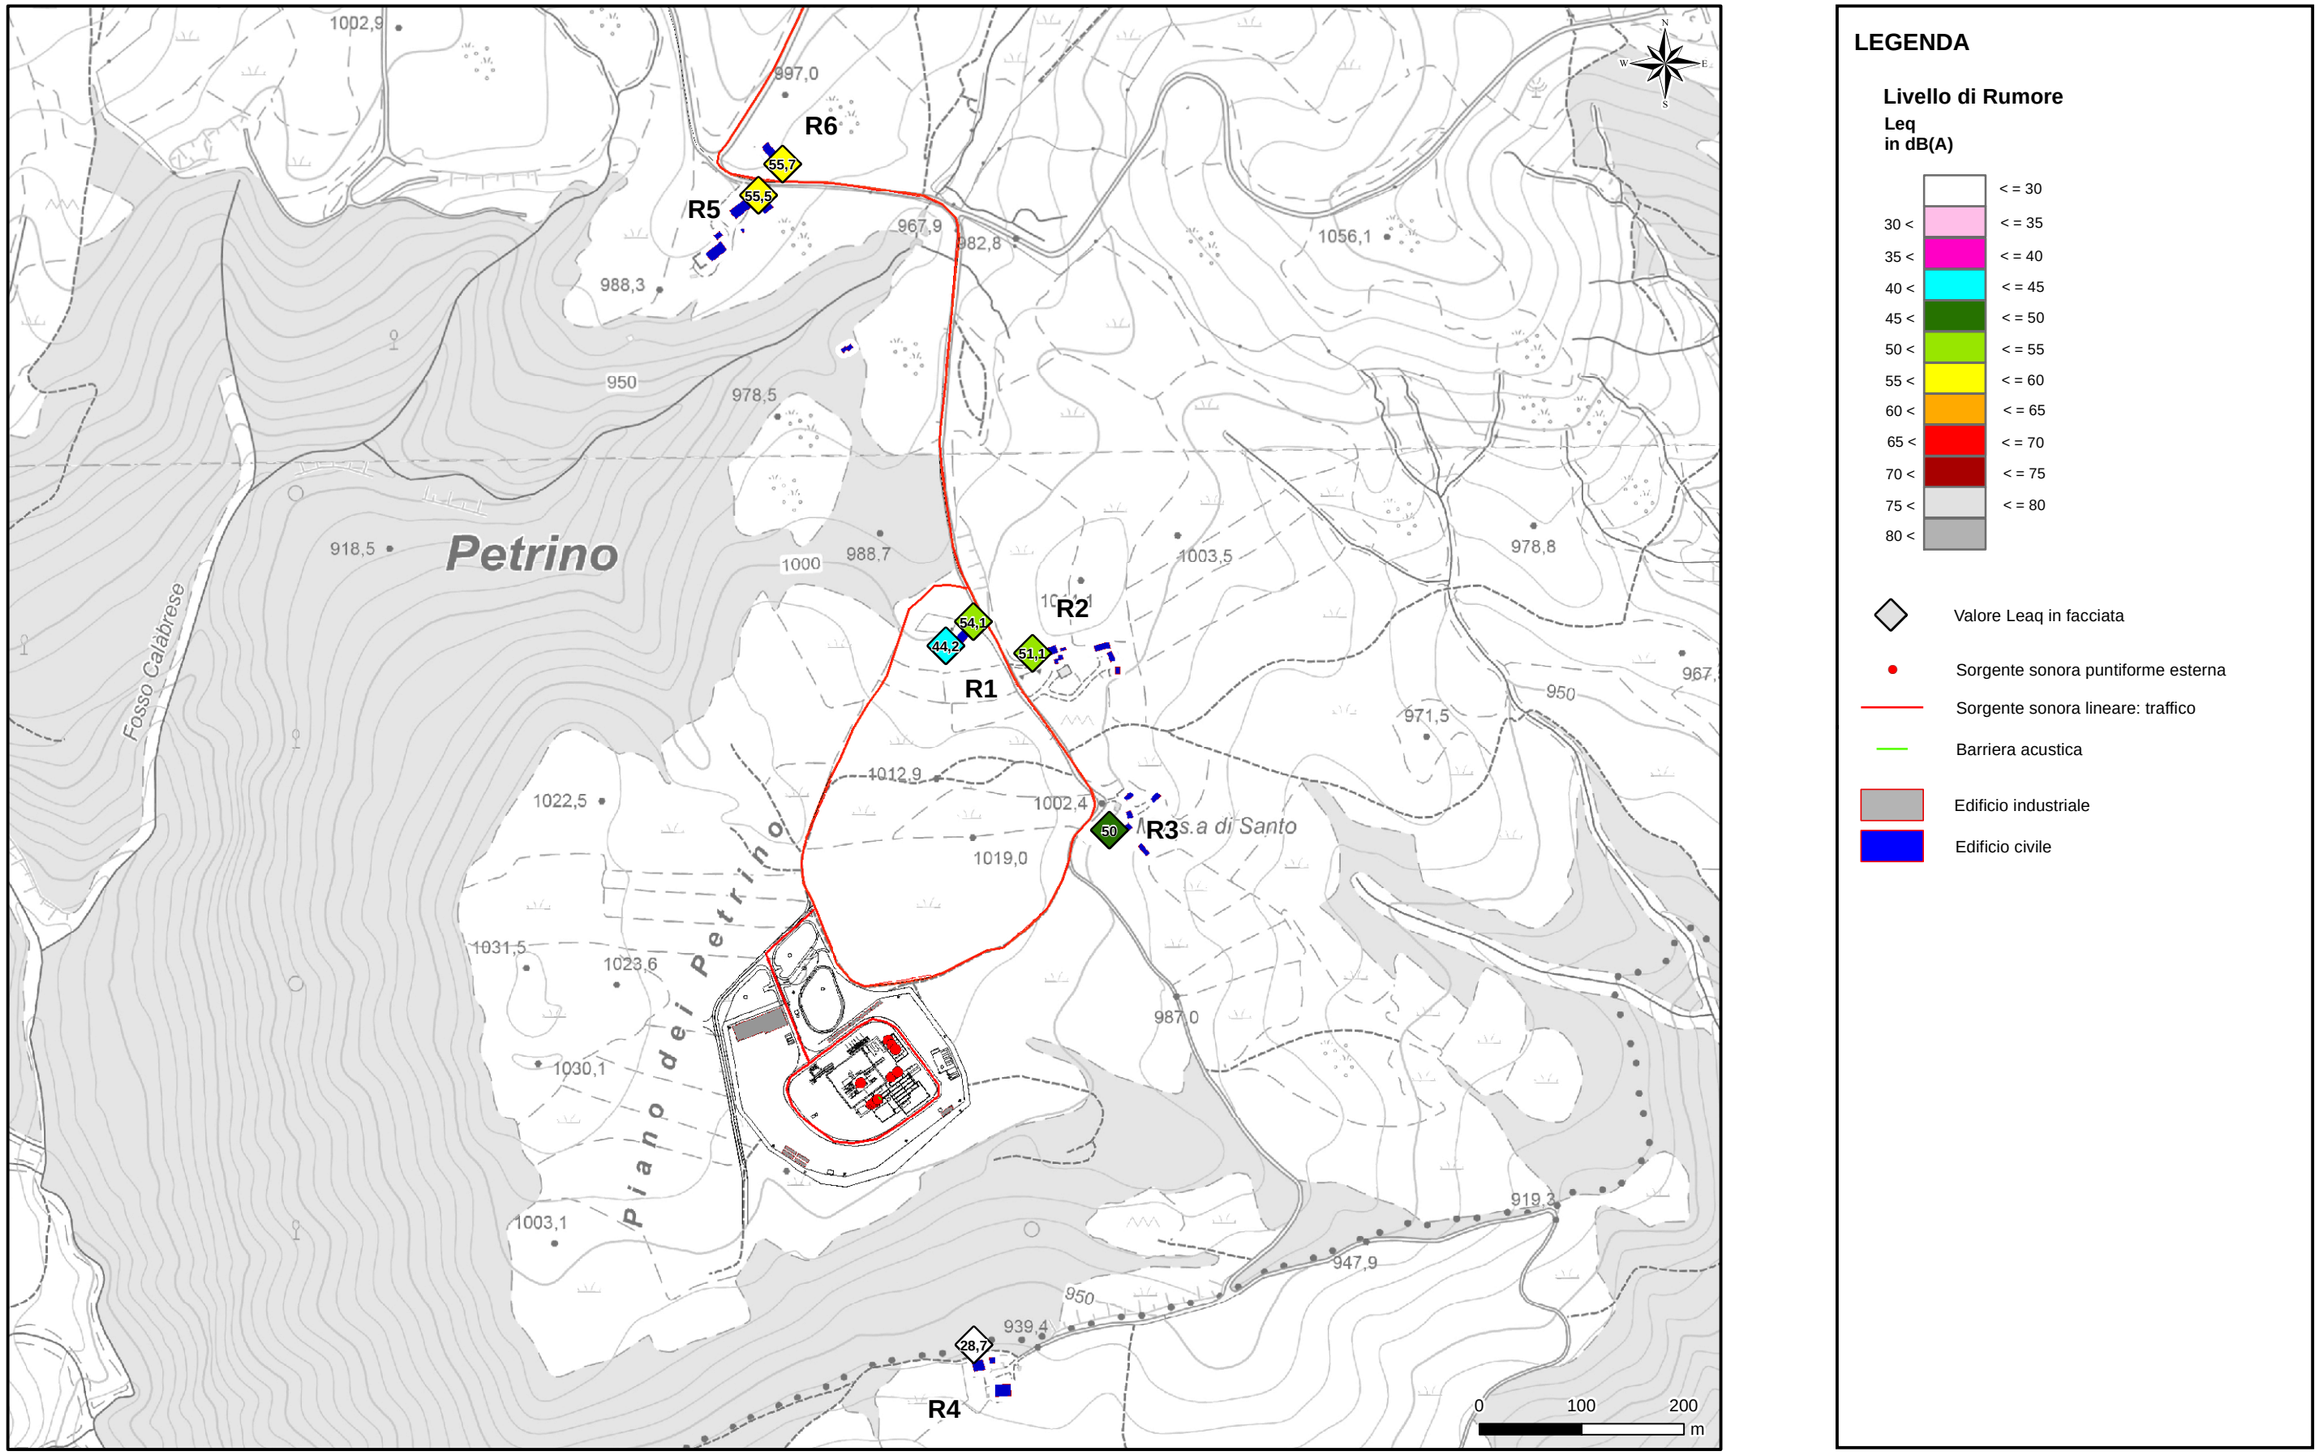Figura 5.3.2.a **Laeq massimo in facciata dei ricettori durante le attività di perforazione nel periodo diurno compreso il contributo del traffico esterno**