

**COMUNE DI MESSINA**  
**PIANO REGOLATORE GENERALE**  
**VARIANTE GENERALE**

RIELABORAZIONE TOTALE IN ADEGUAMENTO  
 AL PARERE DEL C.R.U. n.876 DEL 11-10-1993

APPROVATO CON D.D.R. N. 686 DEL 02/09/2002 e N. 858 del 08/07/2003  
**PRESA D'ATTO**

ELABORATO: **DISCIPLINA DEL SUOLO E DEGLI EDIFICI**  
 ALLEGATO **B2a. 8**

SCALA: 1:4.000 DATA: AGGIORN:

REDAZIONE: COMUNE DI MESSINA SERVIZIO PIANIFICAZIONE URBANA  
 E TERRITORIALE: Direttore Tecnico arch. Manlio MINUTOLI

**LEGENDA**  
 Disciplina del suolo e degli edifici

Simbologia	Zona	Definizione	It m	If m	H m	Piani N°	Note
[Pattern]	A1	Immobili di interesse storico monumentale o ambientale ambientale	-	-	-	-	Art. 32
[Pattern]	A2	Urbanità di interesse ambientale	-	-	-	5,00	Art. 33
[Pattern]	A3	Di zona, alle vie del traffico e dei centri originati dai villaggi	-	-	-	-	Art. 34
[Pattern]	B1	Residenze del centro urbano	-	-	-	7,00 21,70	7 Art. 36
[Pattern]	B2	Mista residenziale-commerciale-direzionale	-	-	-	7,00 21,70	7 Art. 37
[Pattern]	B3a	Sature	-	-	-	-	Art. 38
[Pattern]	B3b	Di particolare interesse epilogico	-	-	-	-	Art. 38 bis
[Pattern]	B3c		-	-	-	-	Art. 39
[Pattern]	B3d		-	-	-	3,00 14,50	4 Art. 39
[Pattern]	B4c	Di completamento	-	-	-	5,00 21,70	6 Art. 39
[Pattern]	B4d		-	-	-	3,00 11,00	3 Art. 39
[Pattern]	B4e		-	-	-	1,50 7,50	2 Art. 39
[Pattern]	B5a	Di recupero	-	-	-	1,20 - 7,50	2 Art. 40
[Pattern]	B5b	Di recupero	-	-	-	3,00 - 14,50	4 Art. 40
[Pattern]	B5c	Di riqualificazione del tessuto urbanistico	-	-	-	5,00 - 21,70	6 Art. 40 bis
[Pattern]	C1a	Di espansione	-	-	-	1,50 - 18,00	5 Art. 41
[Pattern]	C1b	Di espansione	-	-	-	1,20 - 11,00	3 Art. 41
[Pattern]	C1c	Di espansione	-	-	-	1,00 - 11,00	3 Art. 41
[Pattern]	C1d	Di espansione di tipo misto per finalità economica e popolare	-	-	-	0,50 - 7,50	2 Art. 41
[Pattern]	C1e	Di espansione promossa anche per finalità economica e popolare	-	-	-	0,75 - 16,50	5 Art. 41
[Pattern]	C2a	Di espansione per finalità economica e popolare	-	-	-	1,00 - - - -	Art. 42
[Pattern]	C2b	Di espansione per finalità economica e popolare	-	-	-	1,20 - - - -	Art. 42
[Pattern]	C2c	Di espansione per finalità economica e popolare	-	-	-	1,50 - - - -	Art. 42

Simbologia	Zona	Definizione	It m	If m	H m	Piani N°	Note
[Pattern]	C2d	Piani esecutivi in corso di attuazione o deliberati	-	-	-	-	Art. 42 bis
[Pattern]	C3	Di espansione mista residenze commerciali e direzionale	-	-	-	1,50 - 18,00	5 Art. 43
[Pattern]	C4	Residenza stagionale con trascinamenti ricettivi	-	-	-	0,40 - 7,50	2 Art. 44
[Pattern]	C5	Residenza stagionale con trascinamenti ricettivi	-	-	-	0,75 - 11,00	3 Art. 44
[Pattern]	C6	Ricettività alberghiera ed estrabergiera	-	-	-	0,75 - 11,00	3 Art. 44
[Pattern]	D1	Esistente e di completamento	-	-	-	-	Art. 46
[Pattern]	D2a	Di espansione	-	-	-	-	Art. 47
[Pattern]	D2b	P.I.P. in attuazione, ASL e Piani di Latt. operanti	-	-	-	-	Art. 47
[Pattern]	E1	Verde agricola	-	-	-	0,03 7,50	2 Art. 49
[Pattern]	E2	Verde ambientale	-	-	-	-	Art. 50
[Pattern]	E3	Verde speciale	-	-	-	0,03 7,50	2 Art. 51
[Pattern]	Fa	Servizi territoriali esistenti	-	-	-	-	Art. 53
[Pattern]	F1a	Scuola superiore	-	-	-	-	Art. 54
[Pattern]	F1b	Università	-	-	-	-	Art. 54
[Pattern]	F1c	Altre strutture sociali e servizi veterani	-	-	-	-	Art. 54
[Pattern]	F1d	Residenze collettive, ist. religiose, case di cura e di riposo sanitarie, pensionati, case, alberghi per la gioventù, campeggi	-	-	-	-	Art. 54
[Pattern]	F1e	Carceri (P) e caserme (M)	-	-	-	-	Art. 54
[Pattern]	F1f	Altre strutture per i trasporti, centri commerciali, attrezzature sanitarie, parcheggi multipiani, motel	-	-	-	-	Art. 54
[Pattern]	F1g	Ospedali	-	-	-	-	Art. 54
[Pattern]	F1h	Altre strutture sportive di interesse territoriale	-	-	-	-	Art. 54
[Pattern]	F1i	Altre strutture per la cultura e il tempo libero	-	-	-	-	Art. 54
[Pattern]	F1j	Uffici, Fiera	-	-	-	-	Art. 54
[Pattern]	F1m	Area destinate alla fruizione del mare e ad impianti di portualità turistica	-	-	-	-	Art. 54
[Pattern]	F1n	Fascia Costiera	-	-	-	-	Art. 54
[Pattern]	F2	Parchi pubblici urbani e territoriali	-	-	-	-	Art. 55
[Pattern]	G	Verde privato	-	-	-	-	Art. 56
[Pattern]	Sp/a	Servizi pubblici usati esistenti (0,00/0,00) - D.M. n. 1444/68	-	-	-	-	Art. 57
[Pattern]	Sp/p	Servizi pubblici usati di progetto (0,00/0,00) - D.M. n. 1444/68	-	-	-	-	Art. 57
[Pattern]	H1	Area portuali	-	-	-	-	Art. 58
[Pattern]	H2	Area ferroviarie	-	-	-	-	Art. 59
[Pattern]	H3	Area cimiteriali	-	-	-	-	Art. 60
[Pattern]	H4	Zone e impianti militari	-	-	-	-	Art. 61
[Pattern]	H5	Impianti e attrezzature tecnologiche	-	-	-	-	Art. 62
[Pattern]	I1	Fascia di rispetto e linea di arretramento autostradale	-	-	-	-	Art. 63
[Pattern]	I2	Fascia di rispetto e linea di arretramento cimiteriale	-	-	-	-	Art. 63
[Pattern]	I3	Bosco	-	-	-	-	Art. 64
[Pattern]		Linee di arretramento (art. 15 L.R. 12-06-76, n. 78)	-	-	-	-	Art. -
[Pattern]		Regolamento integrato ex art. 16 L. 179/92 (Dett. Giurta Municipale n° 1537 del 10/06/97)	-	-	-	-	Art. 40 bis
[Pattern]		Zone asteriscate ai sensi dell'art. "18 bis" delle N. A.	-	-	-	-	Art. -
[Pattern]	P.P.E.	Piani Particolareggiati Esecutivi	-	-	-	-	Art. 18
[Pattern]	A.S.I.	Piani Particolareggiati Esecutivi	-	-	-	-	Art. -
[Pattern]	P.P.R.	Piani Particolareggiati di Risanamento	-	-	-	-	Art. -
[Pattern]		Residenze	-	-	-	-	Miscelazione e servizi pubblici e di uso pubblico
[Pattern]		Interessi ex L.R. 10/80 già approvati o in corso di approvazione da parte dell'ART	-	-	-	-	



**SERVIZI ED ATTREZZATURE**

	(E) Esistente	(P) Progetto
Aello nido	(F) Fiera	
Istruzione dell'obbligo	(Mr) Mercati rionali	
Attrezzature di interesse comune	(Ma) Mercati generali	
Verde attrezzato	(PT) Poste e Telegrafi	
Parcheggi	(sa) Attrezzature sanitarie	
Istituti superiori	(sa) Attrezzature assistenziali	
Università	(Ca) Attrezzature culturali	
Verde pubblico	(T) Teatro	
Attrezzature sportive	(M) Museo	
Area archeologica	(a) Servizi amministrativi	
Chiese	(FS) Stazione ferroviaria	
Istituti religiosi	(S) Altri servizi	
Ospedali		

D.M. n. 1444/68

Elenco " 167 "

(167/1) "P.Z." Giampieri	(167/6) "P.Z." San Licandro
(167/2) "P.Z." Mili	(167/7) "P.Z." Faro Superiore
(167/3) "P.C." Zafferia	(167/8) "P.Z." Sperone
(167/4) "P.C." Minissale Monte	(167/9) "P.C." Sperone
(167/5) "P.Z." Camaro S.Paolo	(167/10) "P.C." Sperone

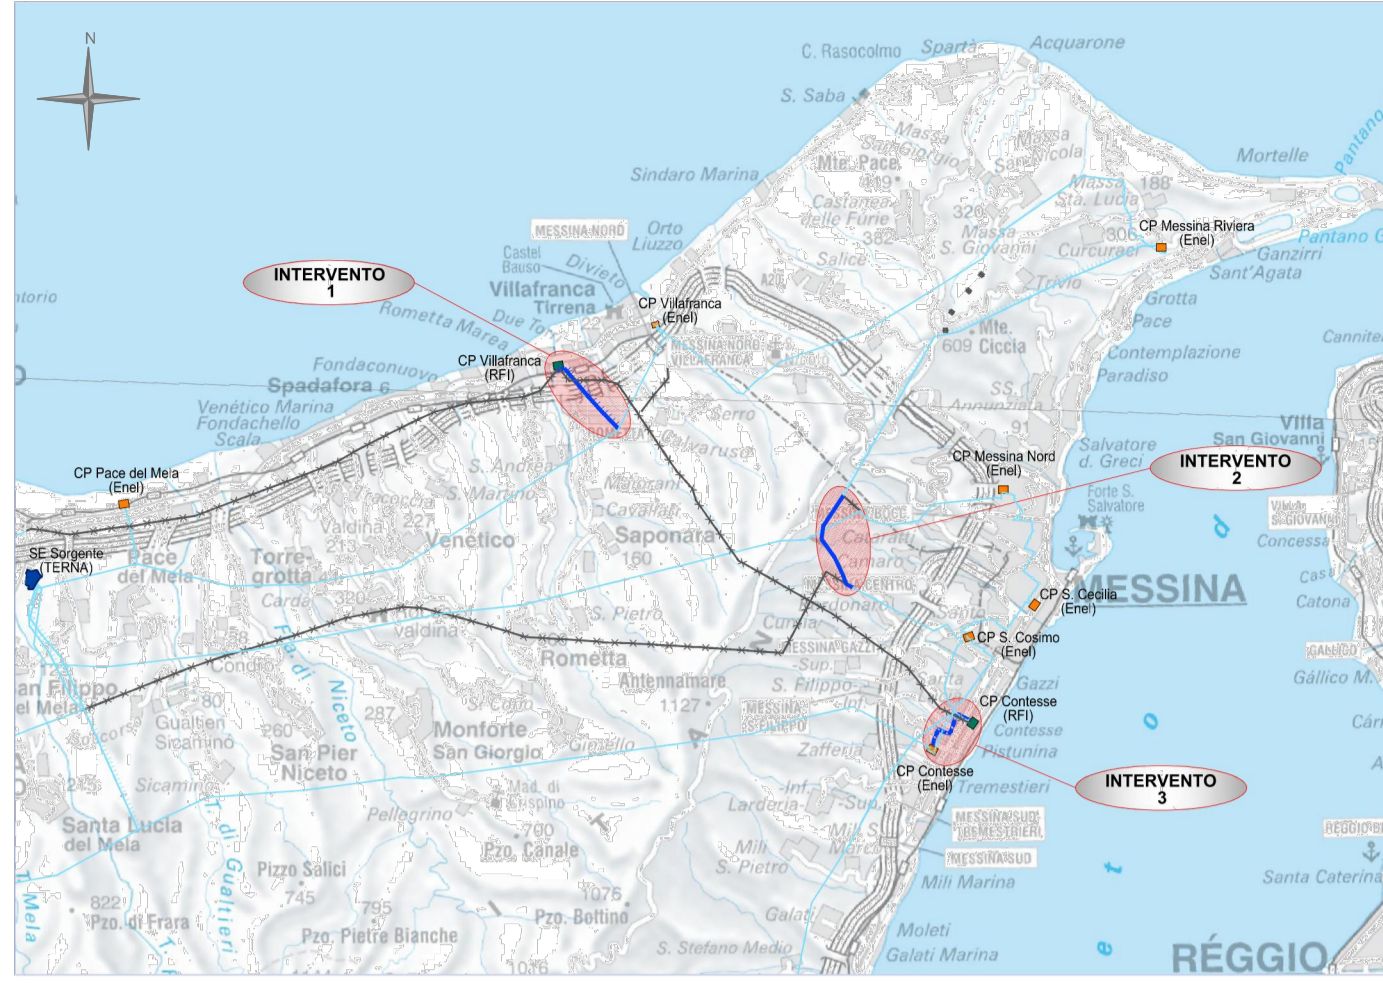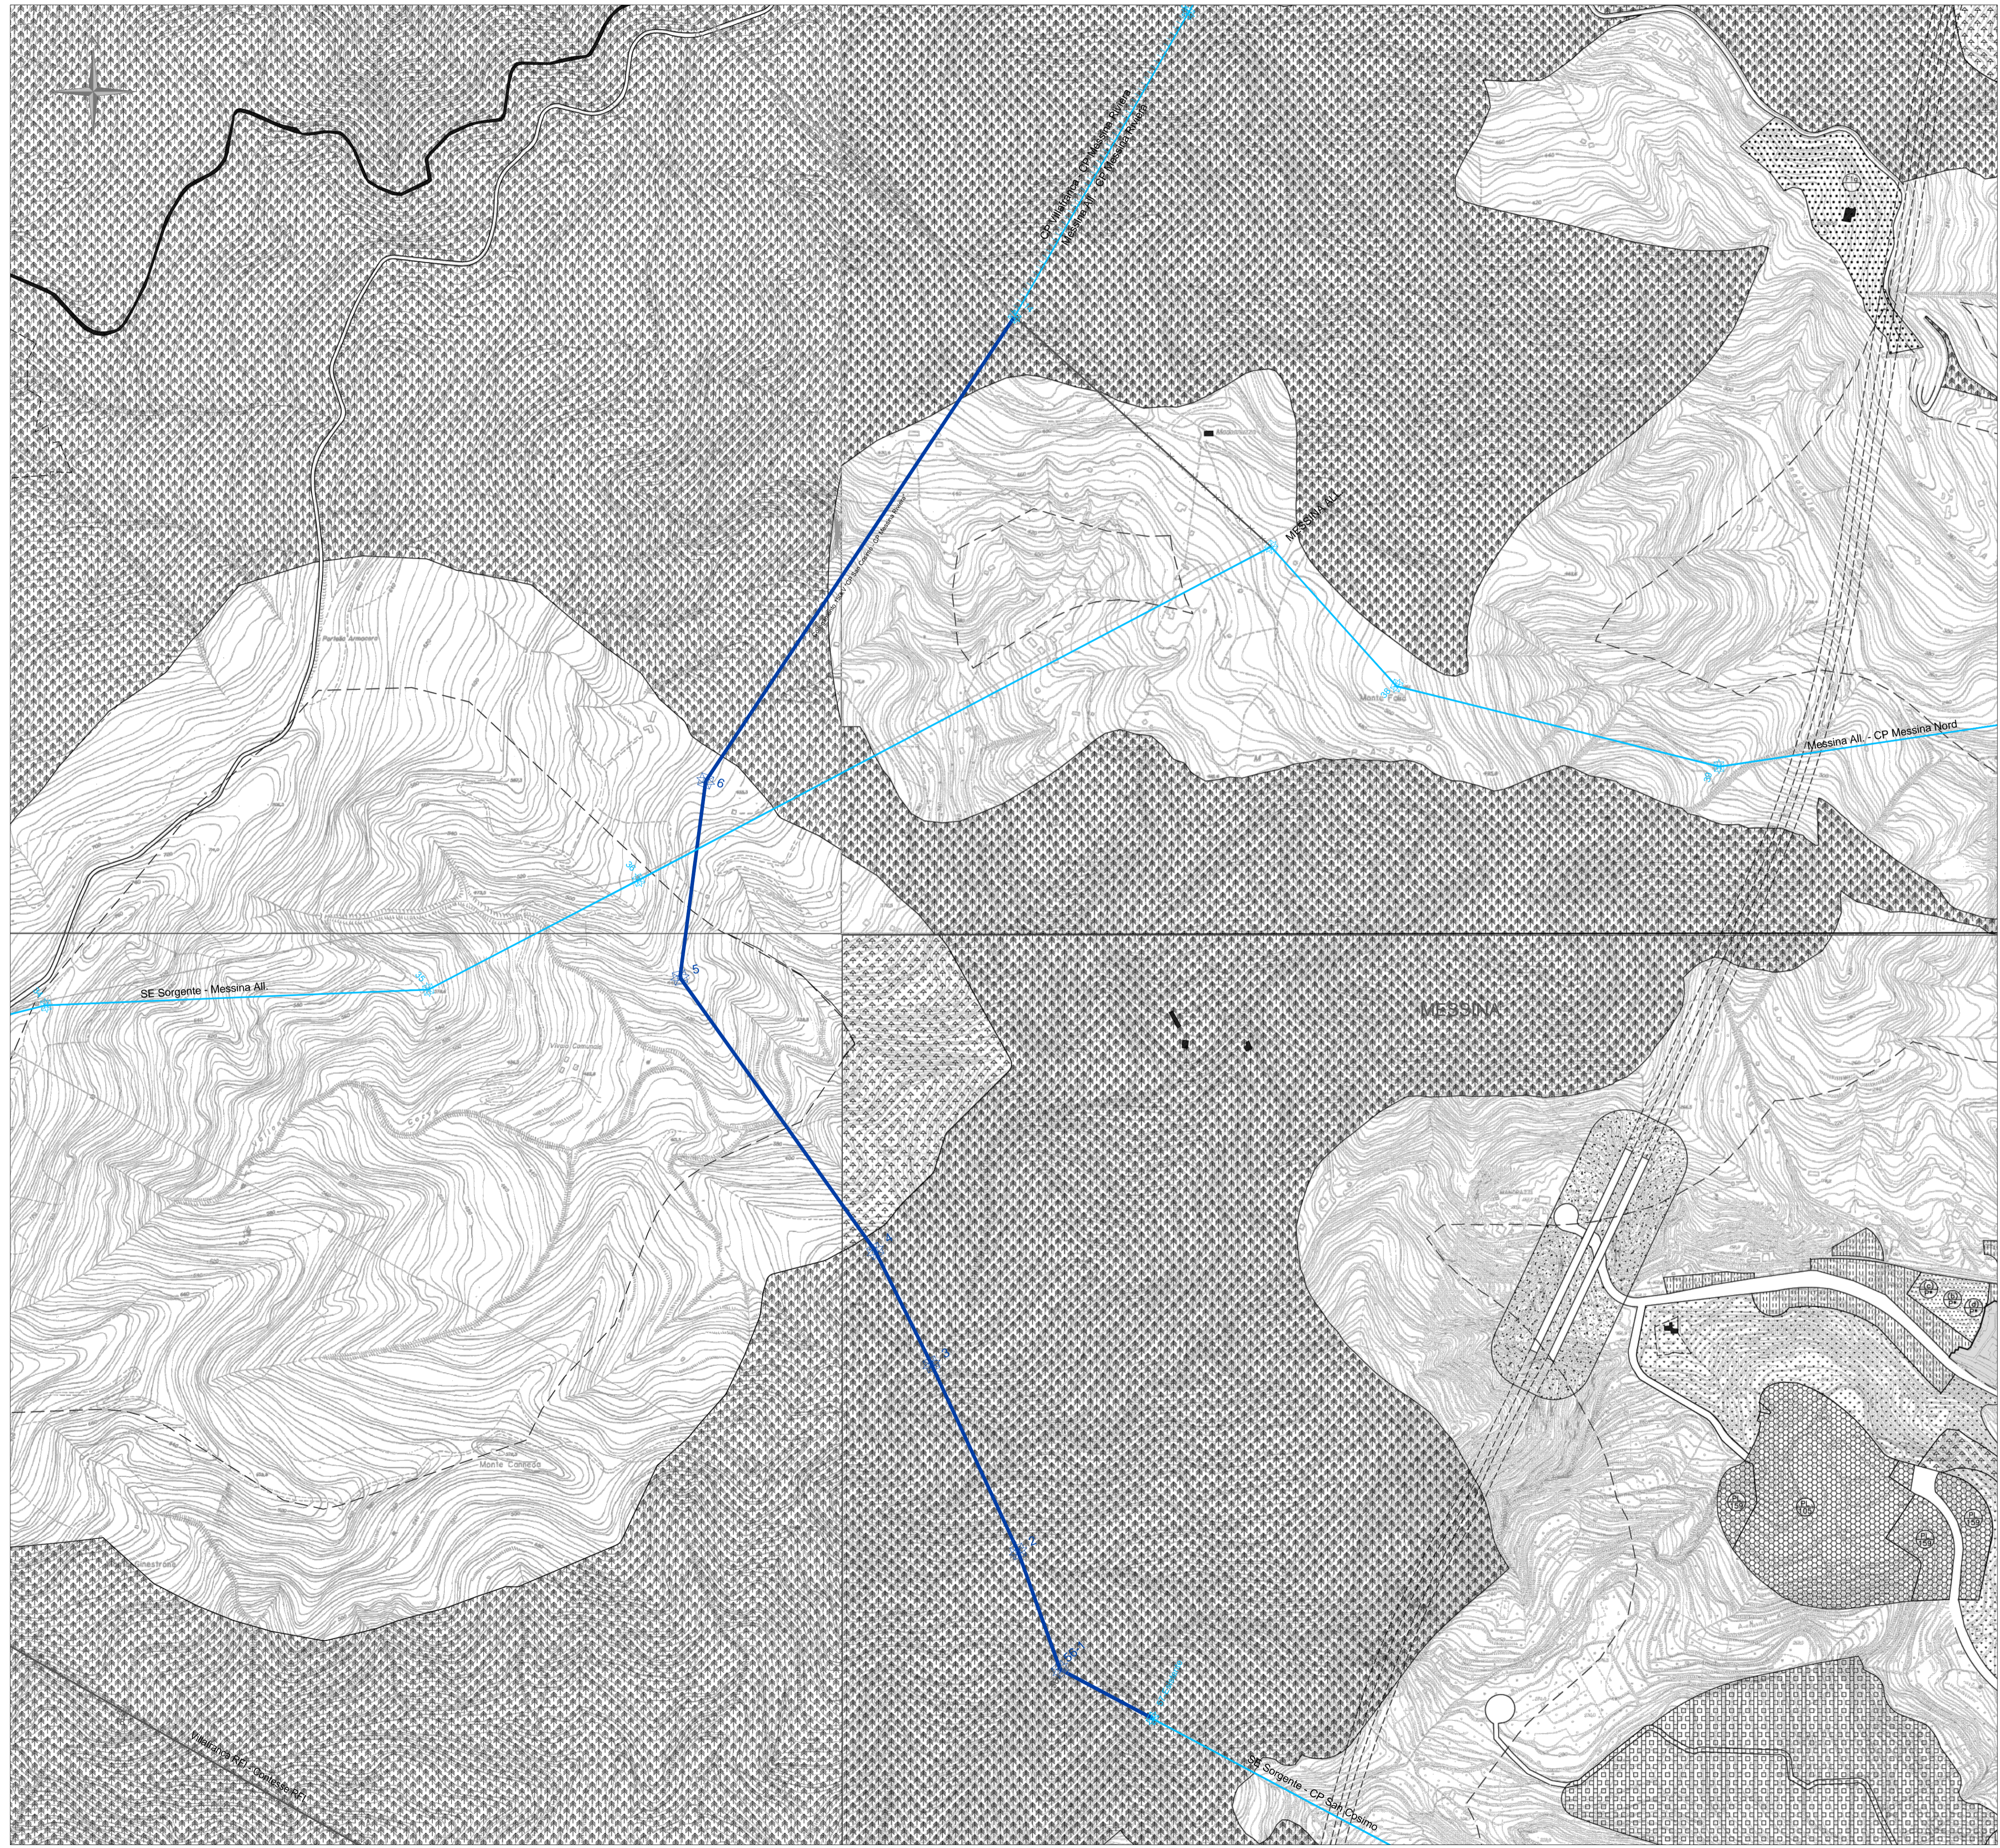

**LEGENDA**

[Symbol]	Esistente	- Elettrodotto Aereo Semplice Terna	- Vn: 150 kV
[Symbol]	Esistente	- Elettrodotto Aereo Doppia Terna	- Vn: 150 kV
[Symbol]	Esistente	- Elettrodotto in cavo	- Vn: 150 kV
[Symbol]	Demolizione	- Elettrodotto Aereo Semplice Terna	- Vn: 150 kV
[Symbol]	Progetto	- Elettrodotto Aereo Semplice Terna	- Vn: 150 kV
[Symbol]	Progetto	- Elettrodotto Aereo Doppia Terna	- Vn: 150 kV
[Symbol]	Progetto	- Elettrodotto in cavo	- Vn: 150 kV
[Symbol]	Sostegni	- Nuovi - Demolizione - Esistenti	
[Symbol]	Confini Amministrativi - Comuni		



PROGETTO	TITOLO			
WBS-TE-GX-13-012	RAZIONALIZZAZIONE RETE 150KV DI MESSINA			
RICAVATO DAL DOC. TERNA	INTERVENTO 2 Collegamento 150kV "CP San Cosimo - CP Messina Riviera"			
CLASSIFICAZIONE DI SICUREZZA	Planimetria con stralci PRG Comune di Messina			
NOME DEL FILE	SCALA CAD	FORMATO	SCALA	FOGLIO
DE13012G_ACSC0090.dwg	1 unità = 1m	594x1260	1:5000	01 / 01

Questo documento contiene informazioni di proprietà di Terna Rete Italia S.p.A. e deve essere utilizzato esclusivamente per le finalità per le quali è stato fornito. E' vietata qualsiasi forma di riproduzione o di divulgazione senza l'esplicita autorizzazione di Terna Rete Italia S.p.A.  
 This document contains information proprietary to Terna Rete Italia S.p.A. and it will have to be used exclusively for the purposes for which it has been furnished. Whenever usage of spreading or reproduction without the written permission of Terna Rete Italia S.p.A. is prohibited.