Pericolosità e rischio geomorfologico

Livelli di pericolosità:

- P0 - basso
- P1 - moderato
- P2 - medio
- P3 - elevato
- P4 - molto elevato
- Sito d'attenzione; fascia di rispetto per probabile evoluzione del dissesto

Livelli di rischio:

- R1 - moderato
- R2 - medio
- R3 - elevato
- R4 - molto elevato

Limiti comunali

FONTI: HTTP://WWW.SITR.REGIONE.SICILIA.IT/PAI/CD_PAI/BACINO_001_2015_II_AGG

Impianti esistenti

- Aerea 380kV ST
- Aerea 220 kV DT
- Aerea 220 kV ST
- Aerea 150kV DT
- Aerea 150kV ST
- Cavo 150kV ST
- Allacciamento
- Centrale termoelettrica
- Cabina Utente
- Stazione 380kV RTN
- Stazione 220kV RTN
- Stazione 150kV RTN
- Stazione non RTN e Cabina Primaria

Razionalizzazione della rete 150kV nella provincia di Messina

- Nuova linea aerea 150kV
- Sostegni nuova linea
- Nuova linea in cavo 150kV
- Sostegni esistenti
- Tratti linea aerea da demolire
- Sostegni linea da demolire

ORDINE DEI GEOLOGI GEOLOGO PIETRO LORENZO n. 155 Sez. A BASILICATA

ORDINE DEGLI ARCHITETTI PIANIFICATORI PAESAGGISTI E CONSERVATORI PROVINCIA DI TRENTO architetto Fabio Francesco Zaccara 42 sez. A

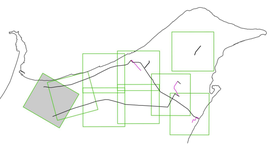

Sistema di riferimento
U.T.M. WGS 1984 Fuso 33

0 125 250 500 750 1 000 Metri

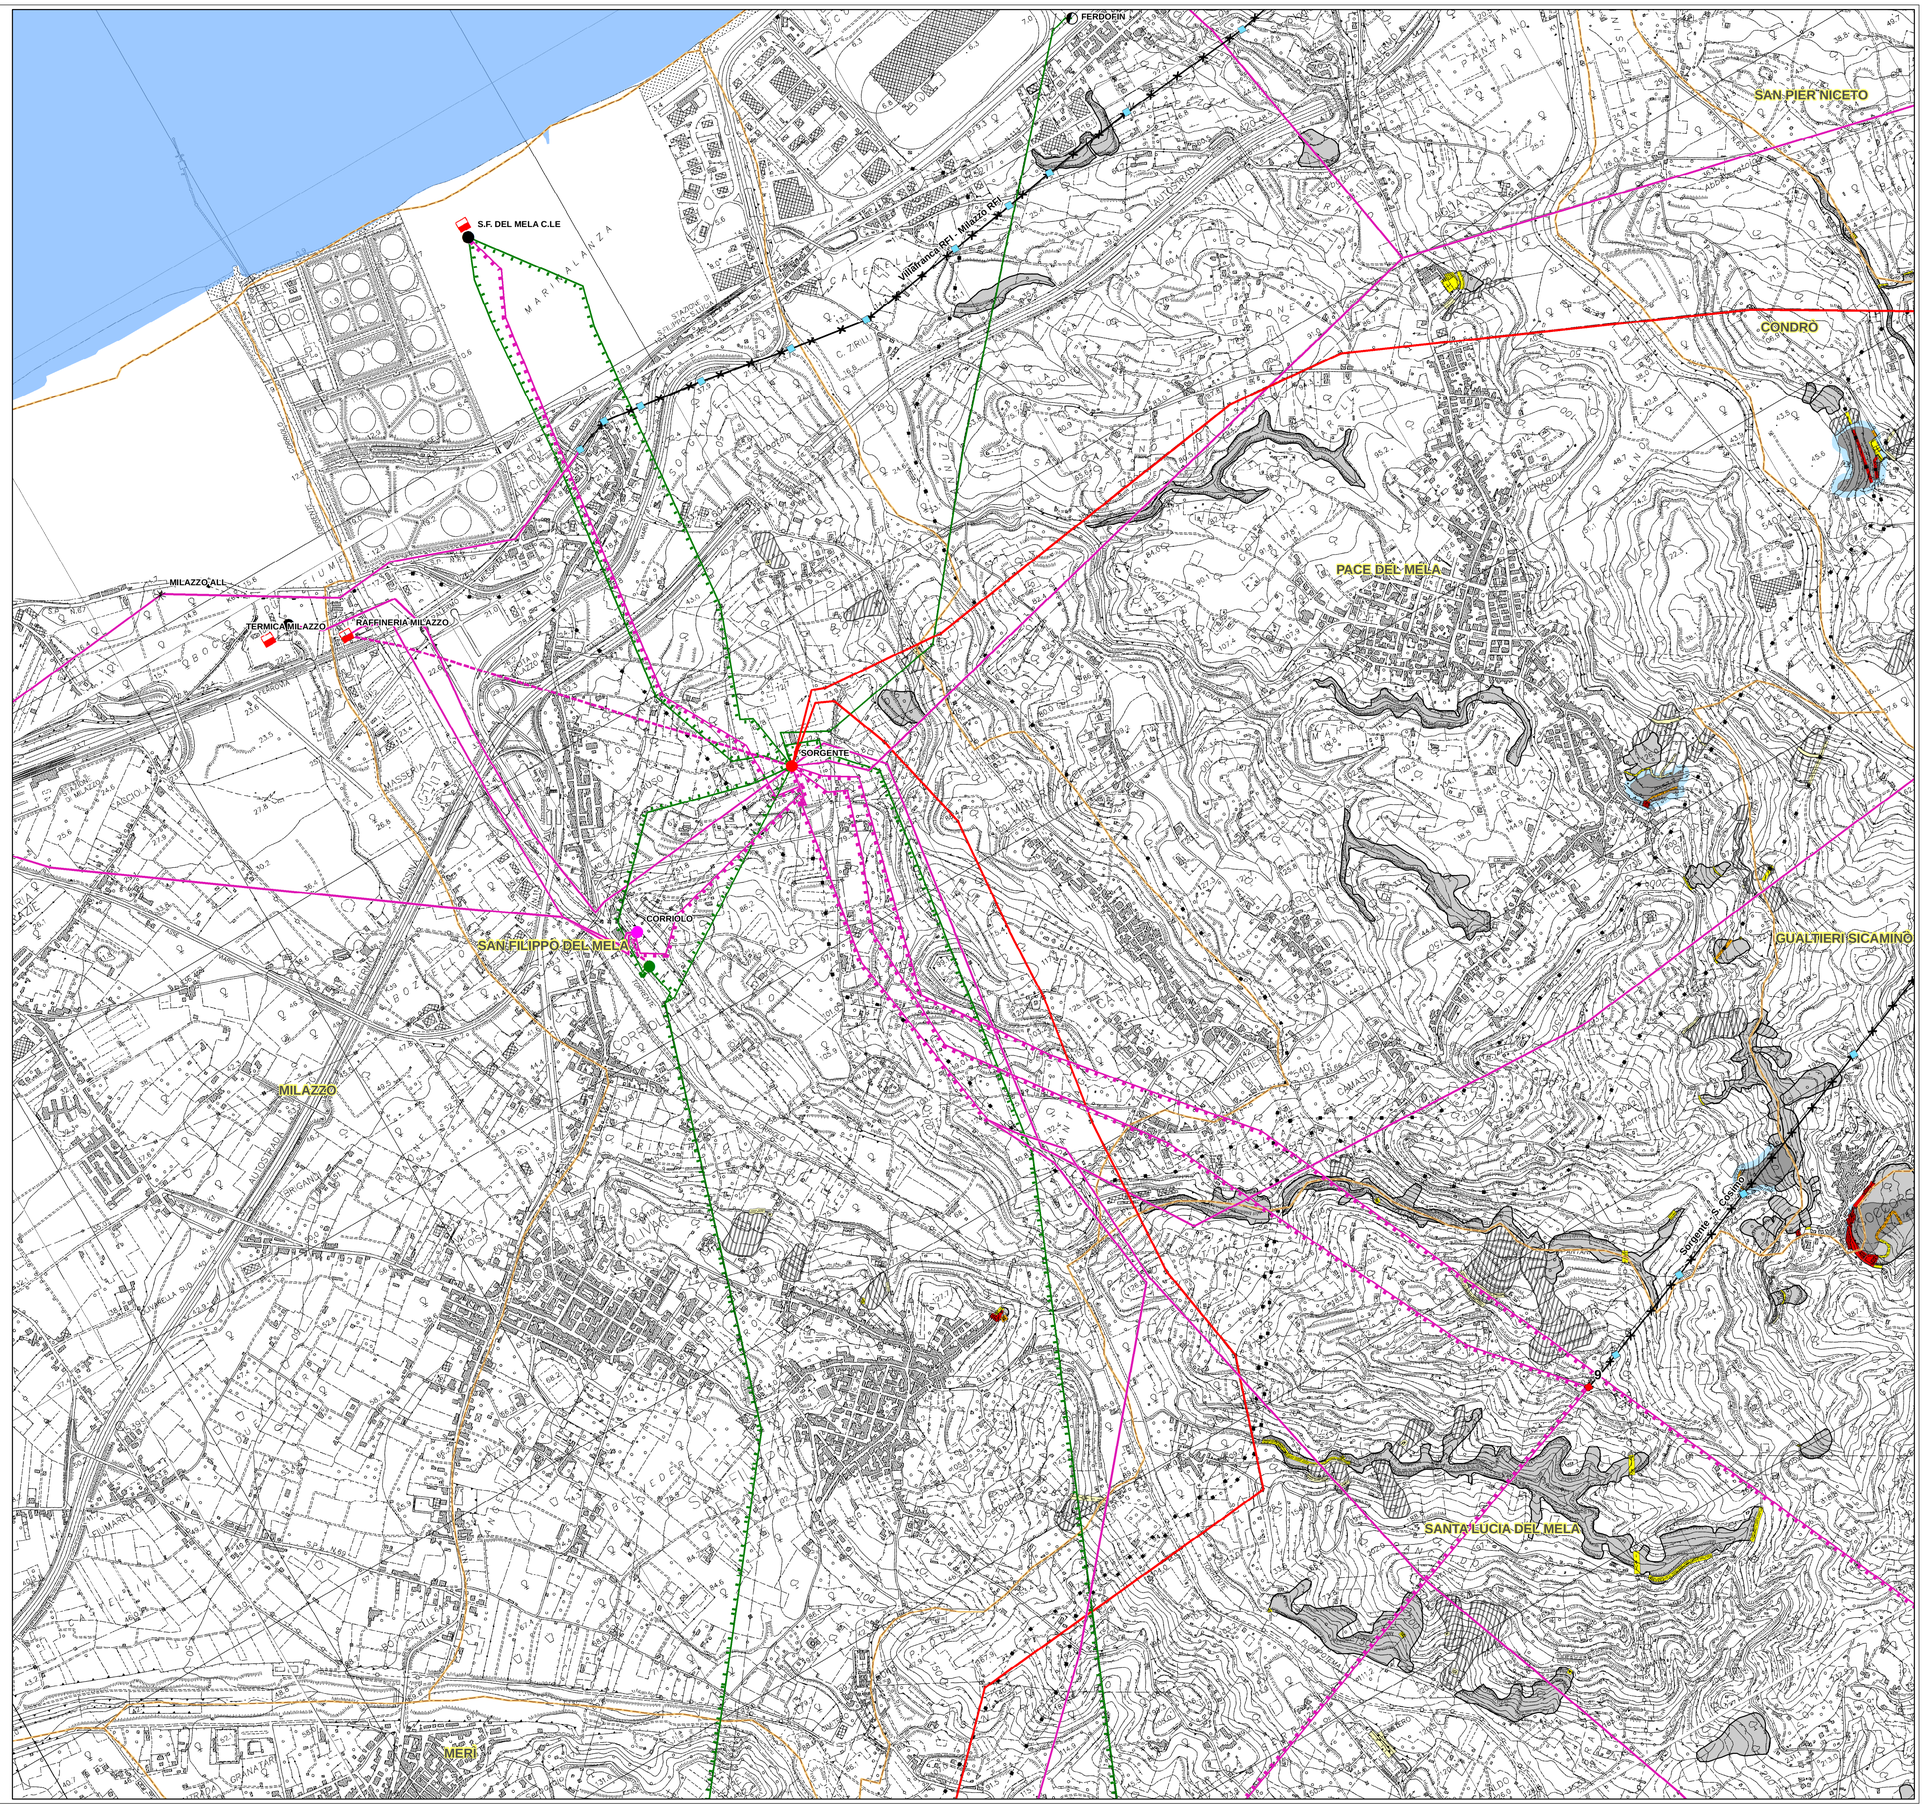

REVISIONI					
00	22 / 04 / 2016	PRIMA EMISSIONE	Arch. F. Zaccara Geol. P. Lorenzo	L. Moiana ING/SI-SAM	N. Rivabene ING/SI-SAM
N.	DATA	DESCRIZIONE	ELABORATO	VERIFICATO	APPROVATO

TIPOLOGIA DELL'ELABORATO	CODICE DELL'ELABORATO
PLANIMETRIA	DEGR13012BSA00577-4.1.1

Terna Rete Italia — TERNA GROUP

PROGETTO

Razionalizzazione della rete 150kV nella provincia di Messina

RICAVATO DALLA DOC. TERNA

RELAZIONE GEOLOGICA PRELIMINARE

Carta della pericolosità e del rischio geomorfologico PSAI - Regione Siciliana

CLASSIFICAZIONE DI SICUREZZA

NOME DEL FILE	SCALA CAD	FORMATO	SCALA	FOGLIO
DEGR13012BSA00577-4.1.1.PDF	1 unità = CAD	A1	1:10.000	1/9

Questo documento contiene informazioni di proprietà Terna Rete Italia S.p.A. e deve essere utilizzato esclusivamente dal destinatario in relazione alle finalità per le quali è stato ricevuto. E' vietata qualsiasi forma di riproduzione o di divulgazione senza l'esplicito consenso di Terna Rete Italia S.p.A.

This document contains information proprietary to Terna Rete Italia S.p.A. and it will have to be used exclusively for the purposes for which it has been furnished. Whichever shape of spreading or reproduction without the written permission of Terna Rete Italia S.p.A. is prohibit.