

CLASSI DI ZONIZZAZIONE ACUSTICA



CLASSE I

CLASSE II

CLASSE III

CLASSE IV

CLASSE V

CLASSE VI

FASCE DI PERTINENZA ACUSTICA (DPR 142/04)



FASCIA A (100 m)



FASCIA B (250 m)



CONFINE PROVINCIALE



CONFINE COMUNALE

TRACCIATO IN PROGETTO



RILIEVI FONOMETRICI



SETTIMANALI



GIORNALIERI



RESIDENZIALI DI BREVE DURATA



MONITORAGGIO TRAFFICO SORGENTI CONCURSUALI



CENSIMENTO RICETTORI



EDIFICI RESIDENZIALI




EDIFICI INDUSTRIALI, COMMERCIALI, UFFICI





SENSIBILI (EDIFICI SCOLASTICI, EDIFICI OSPEDALIERI, CASE DI CURA, CASE DI RIPOSO)


12345 **CODICE RICETTORE**


Quadro di unione

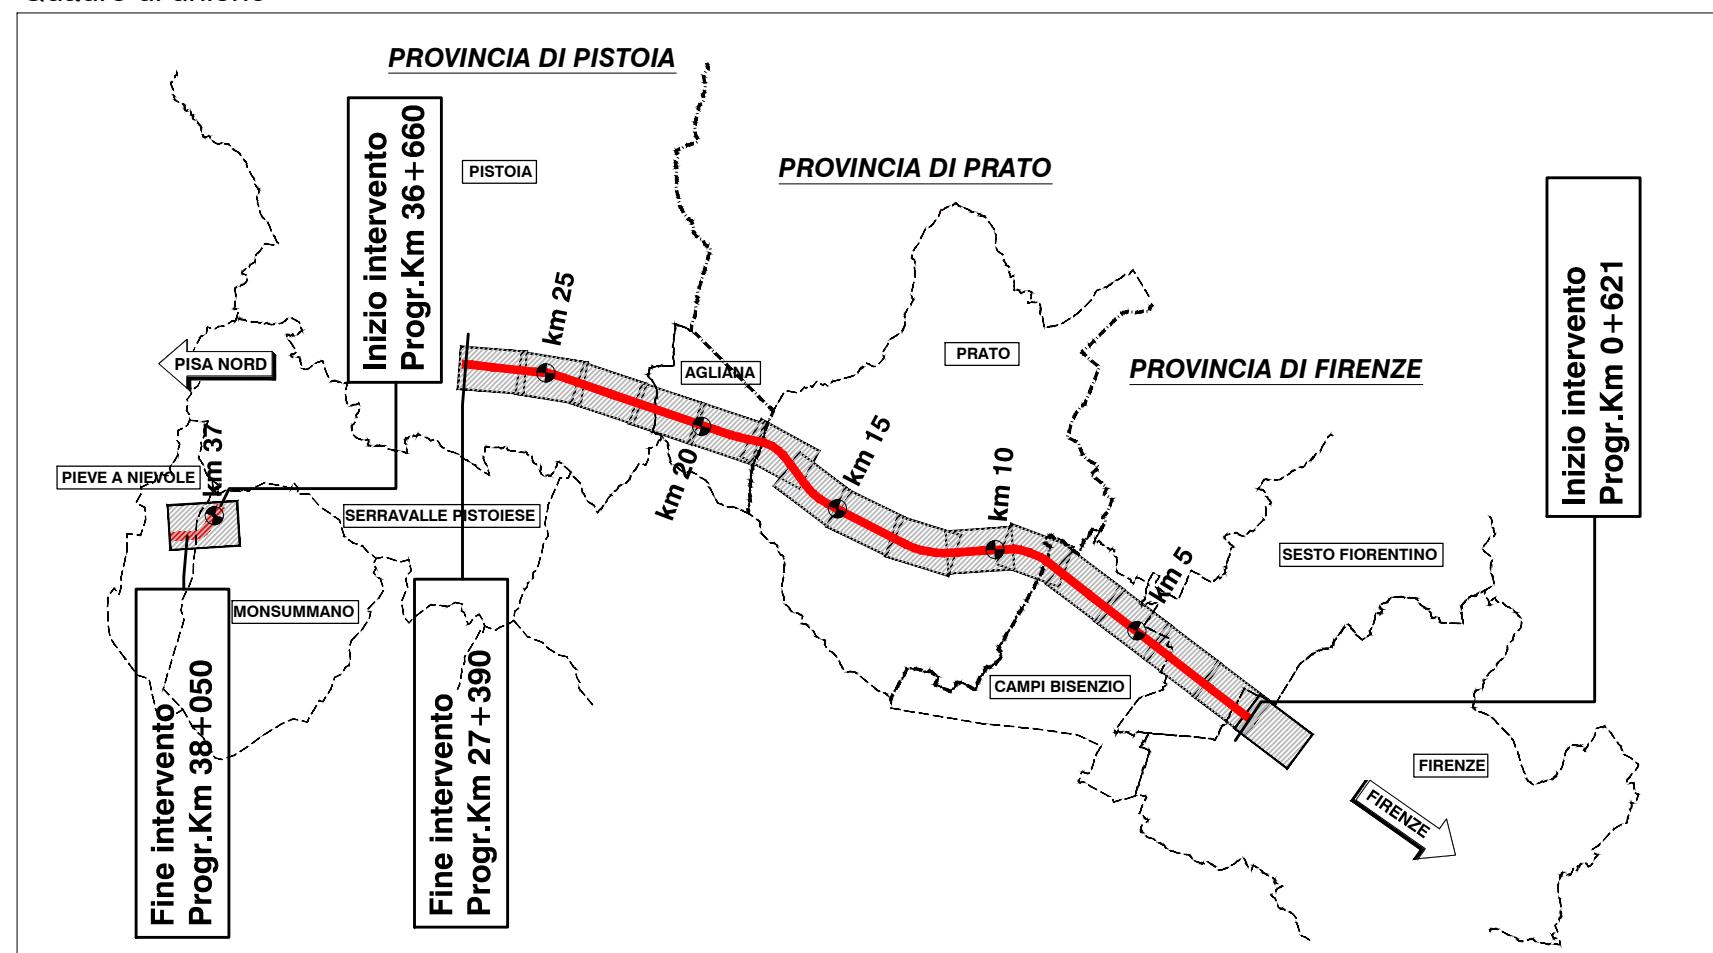


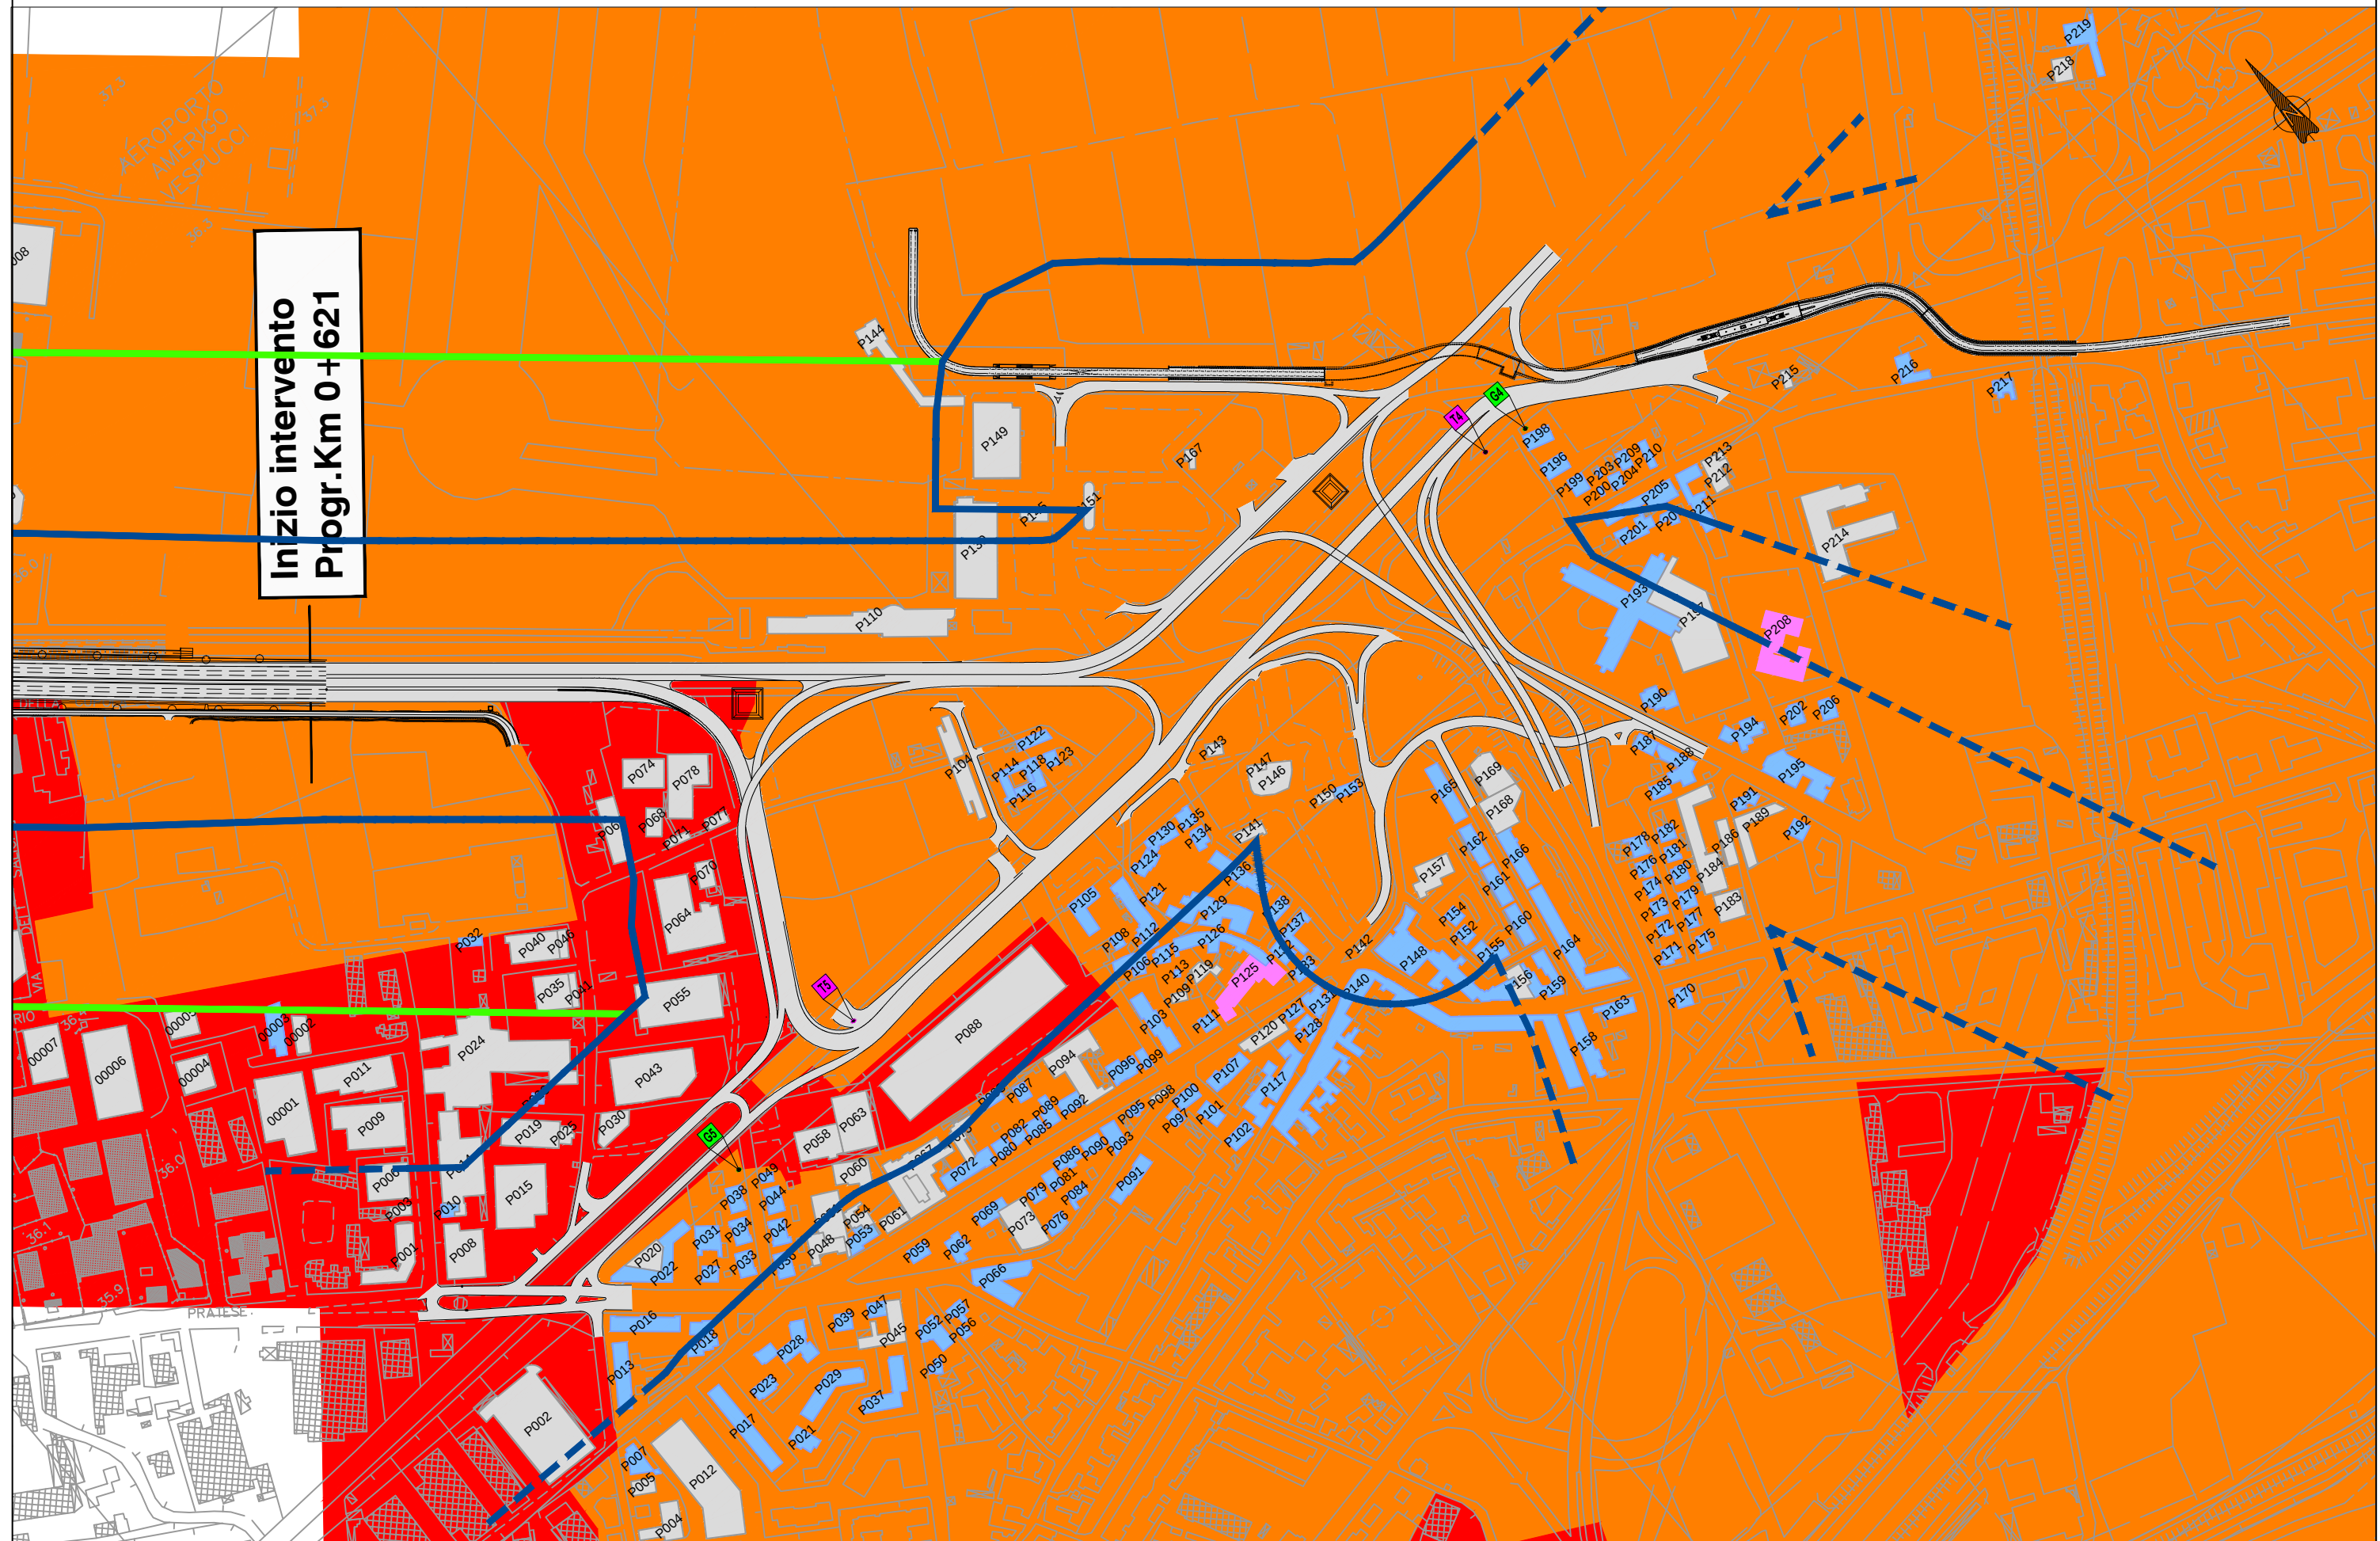


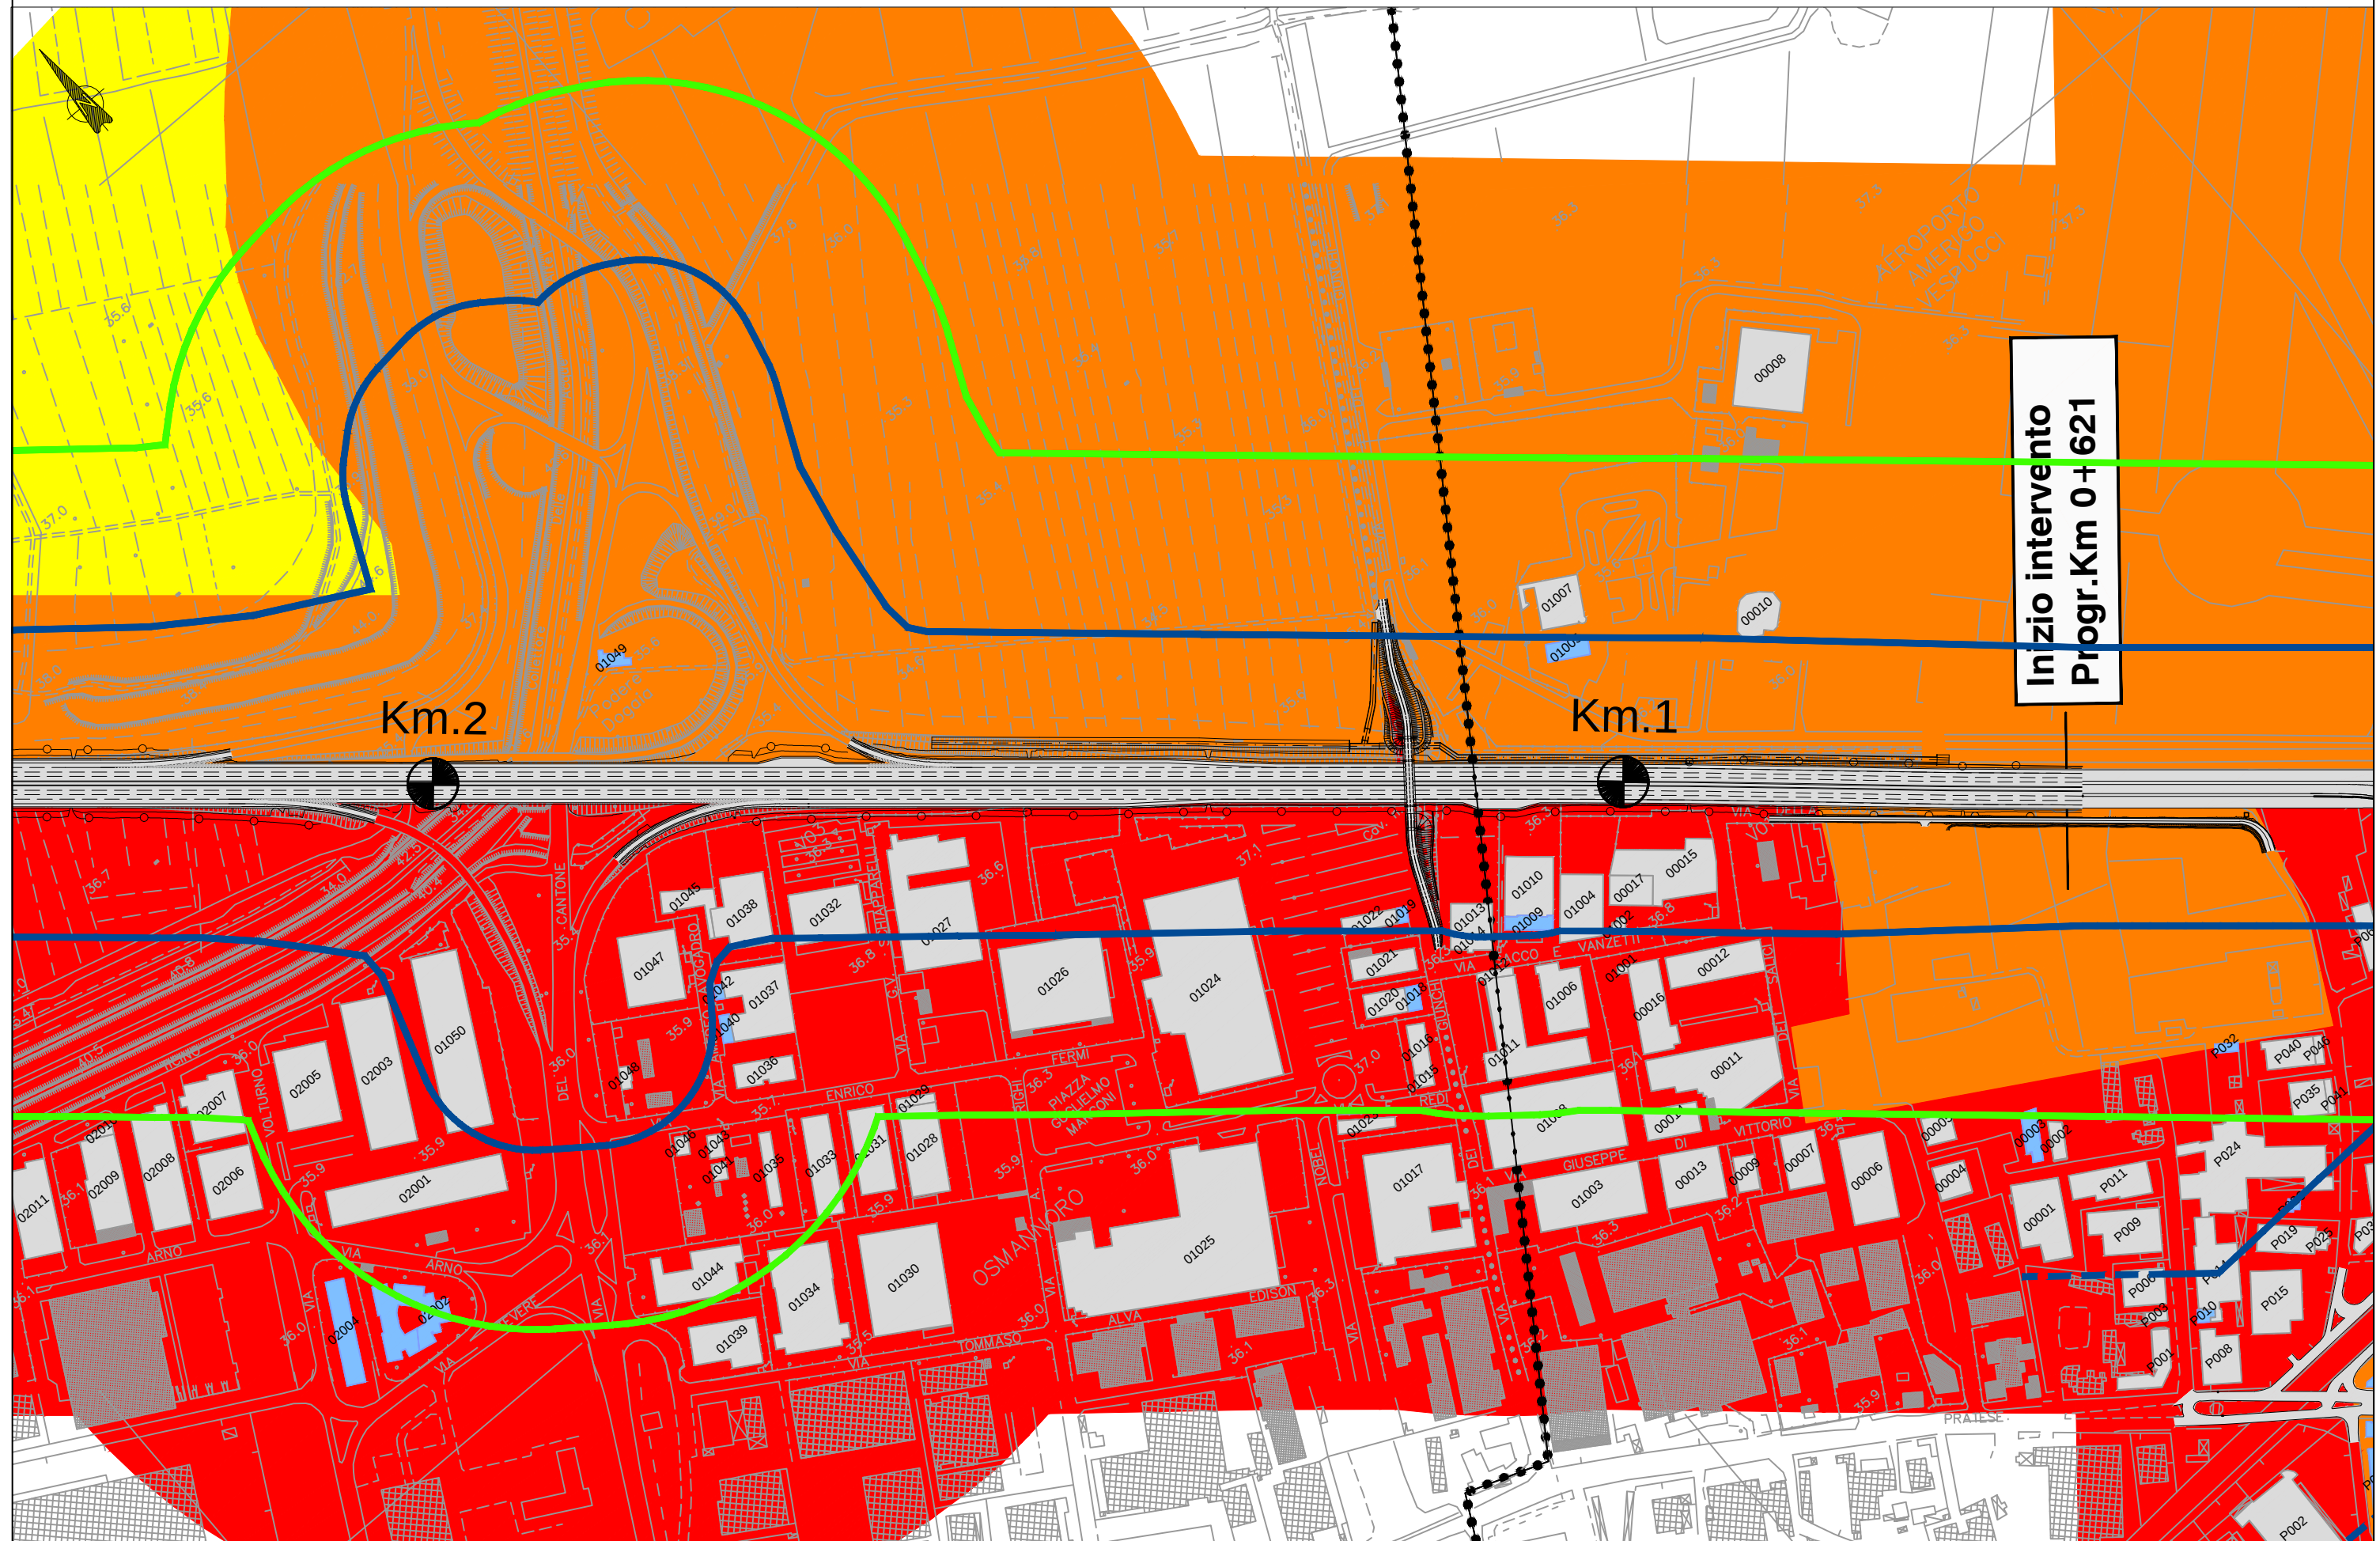


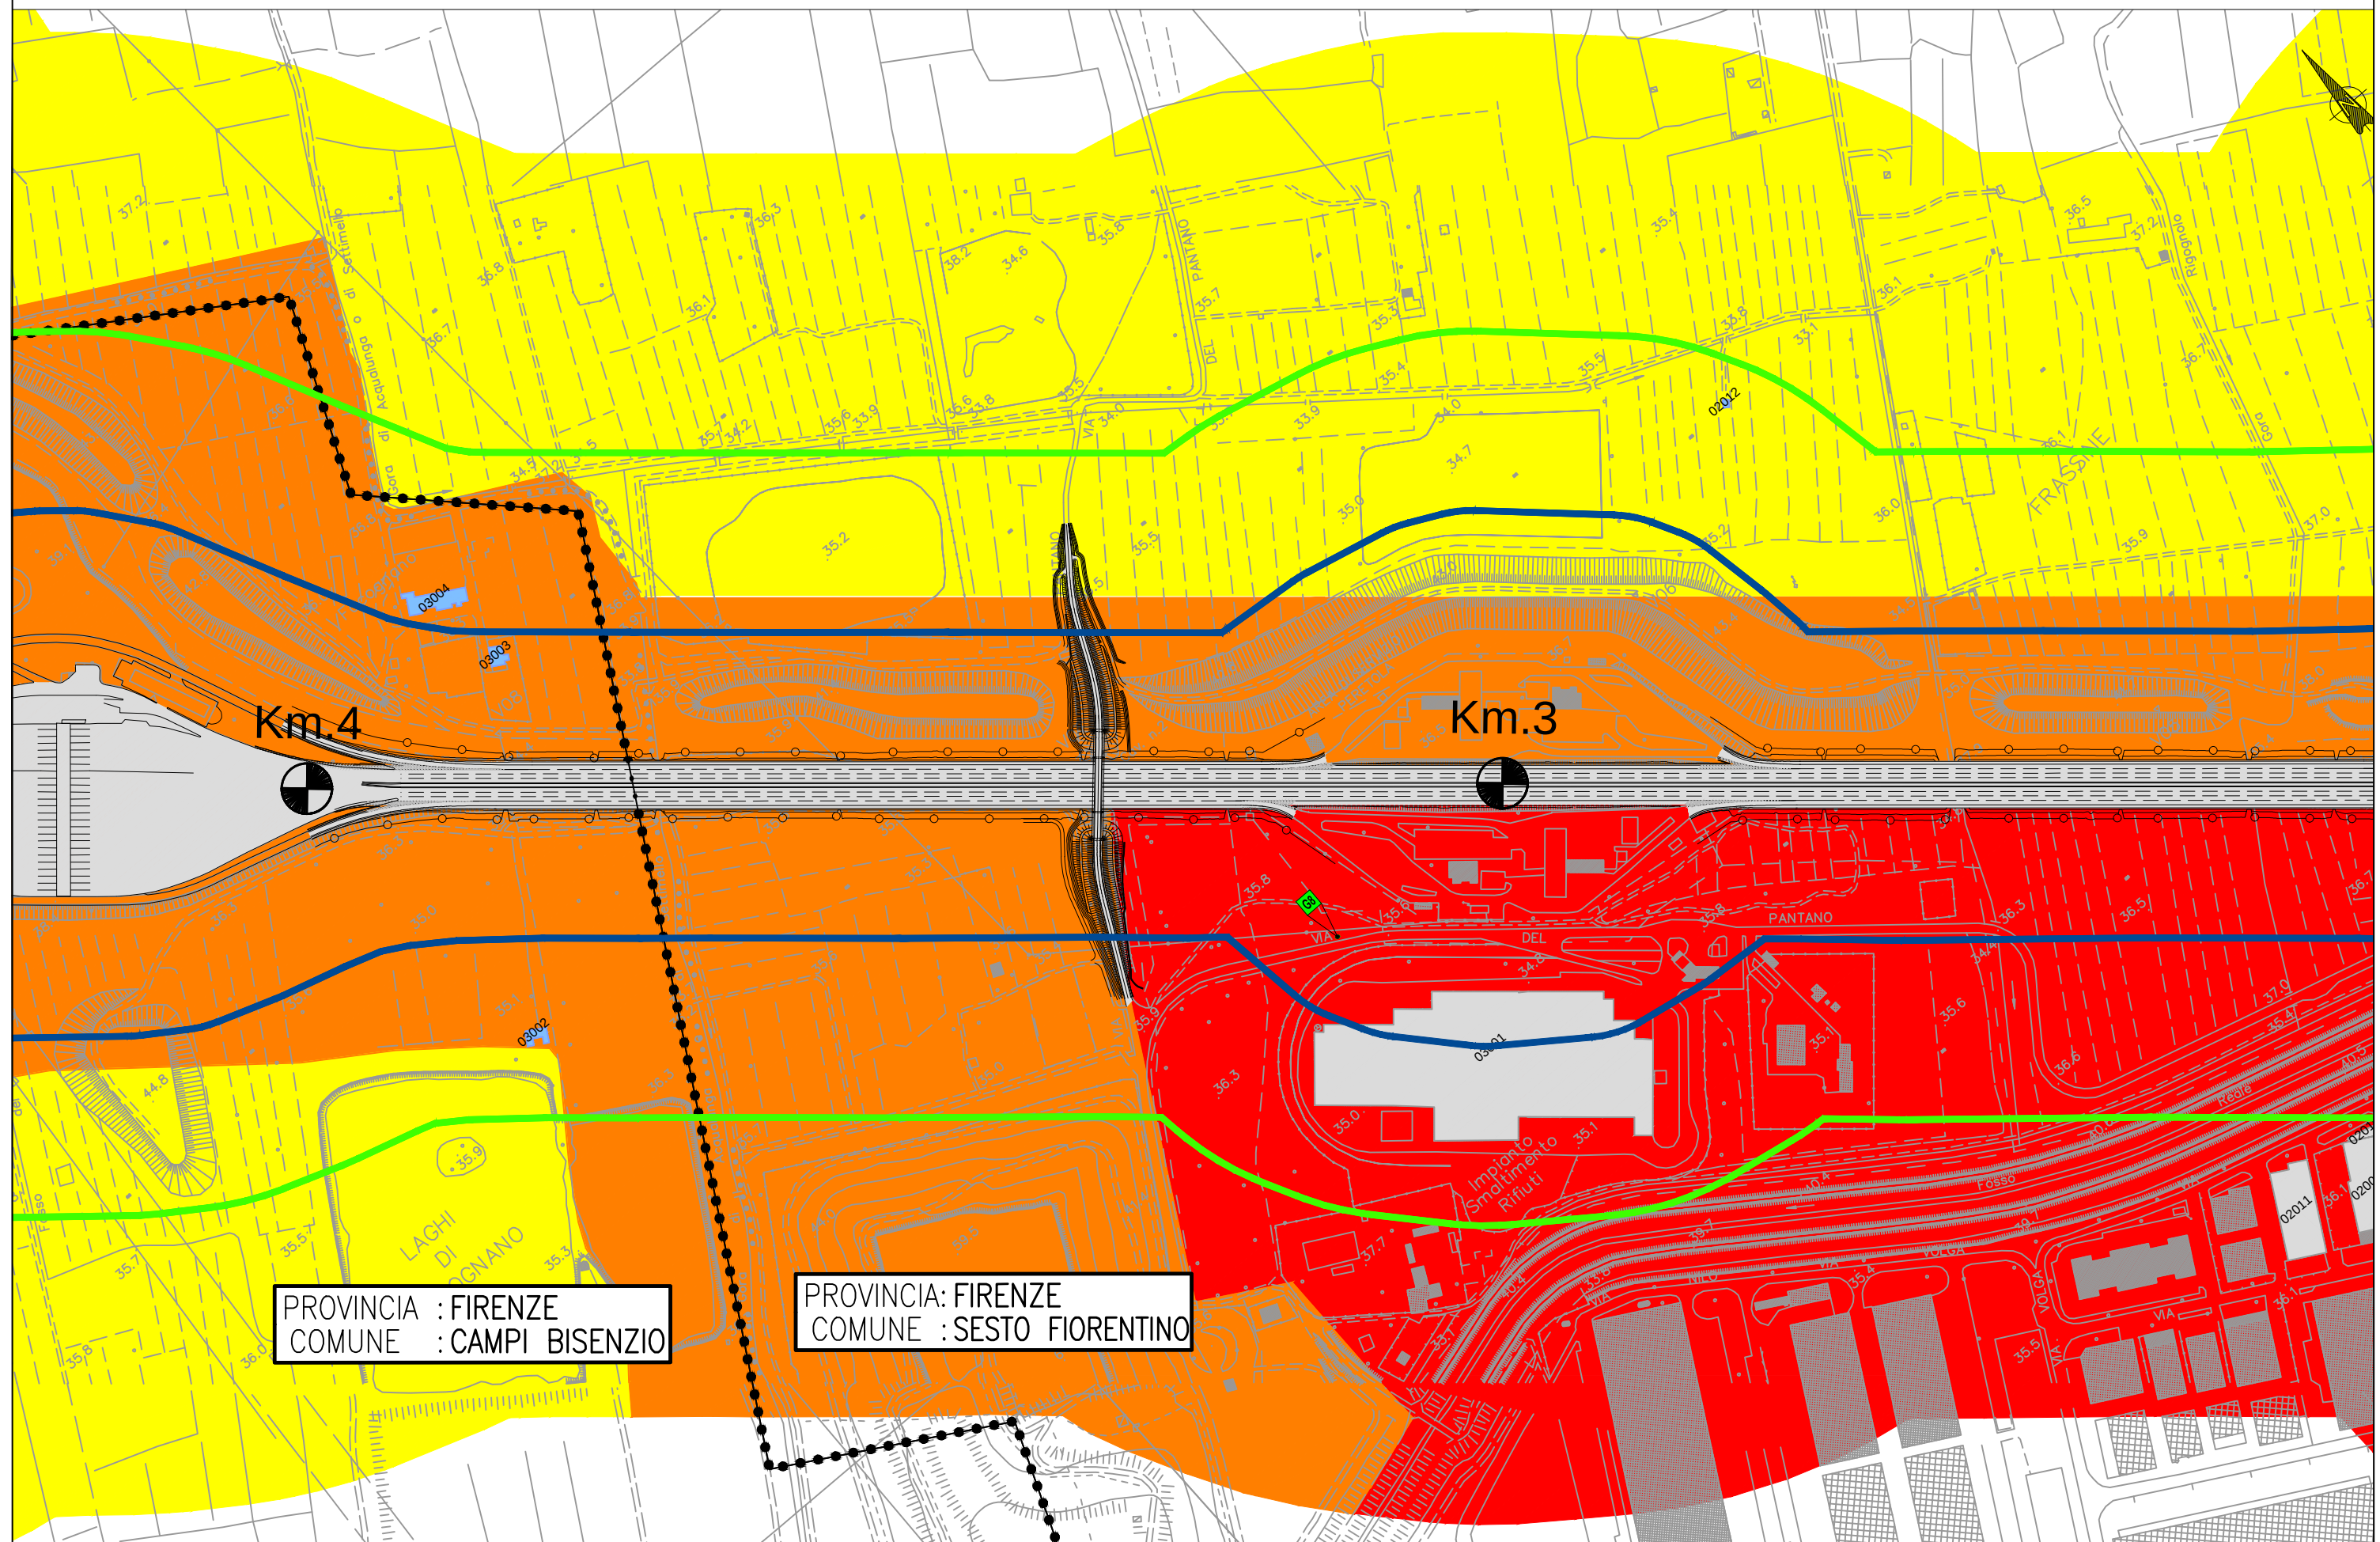


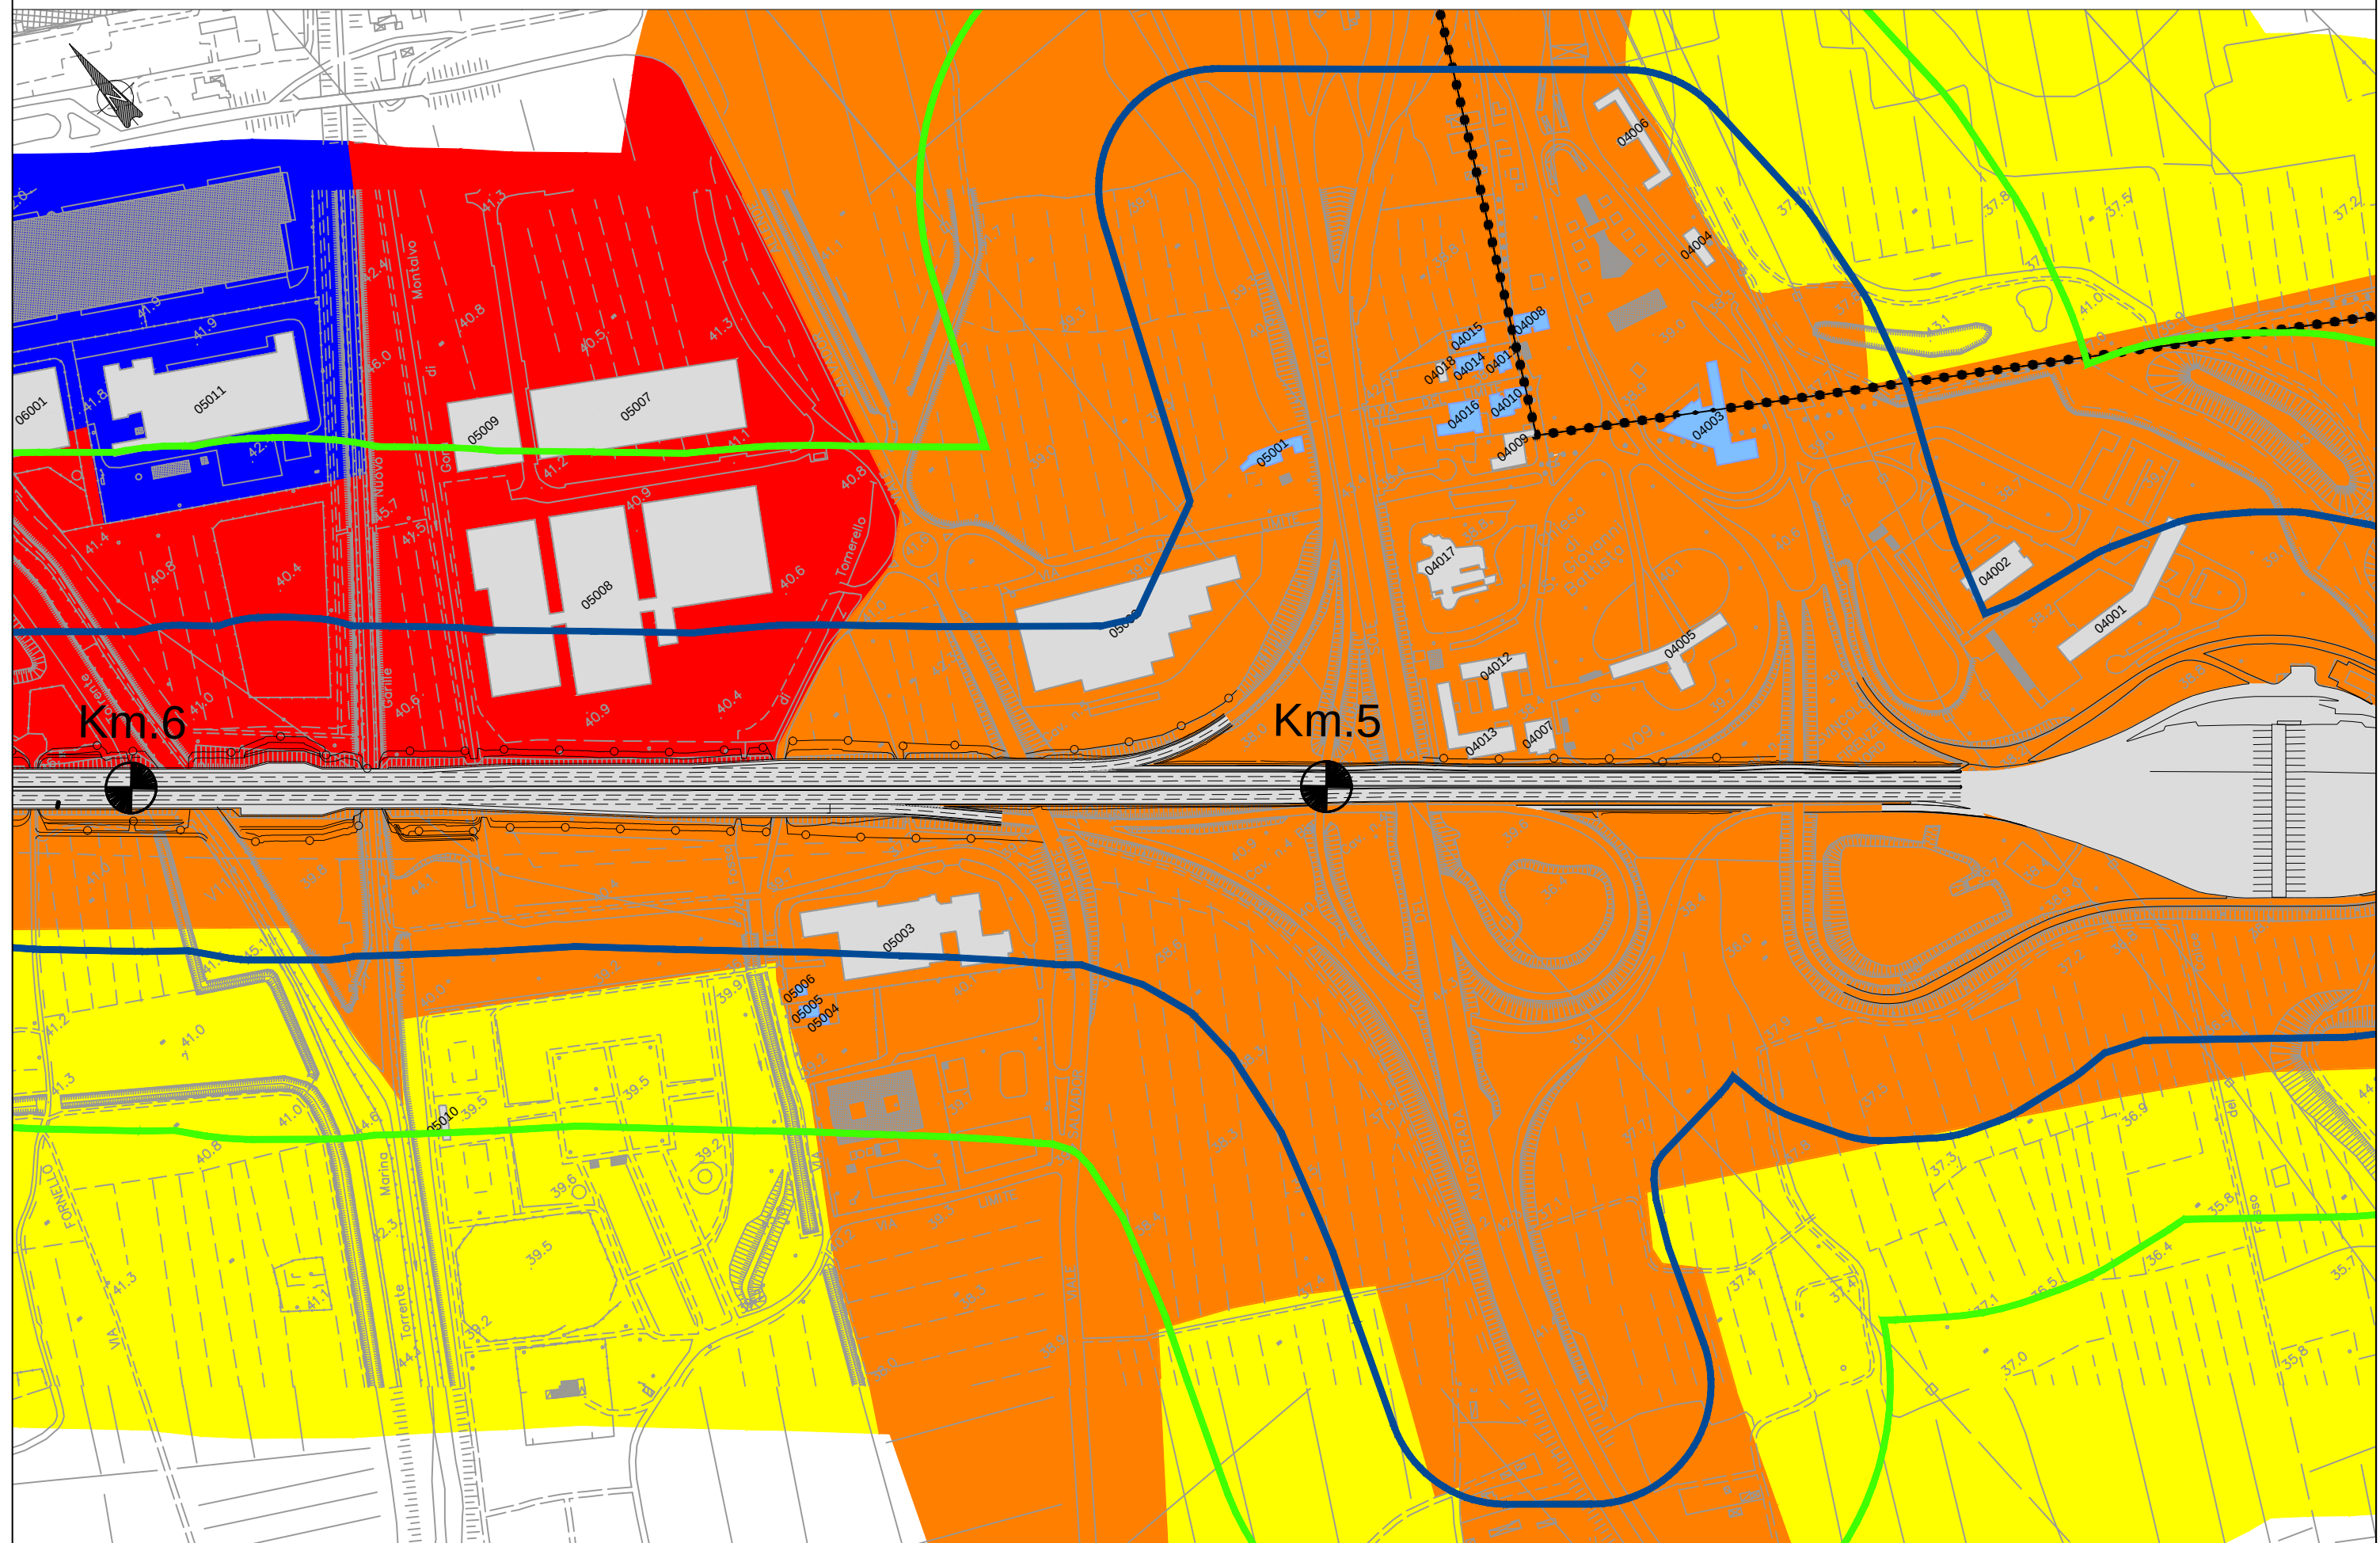


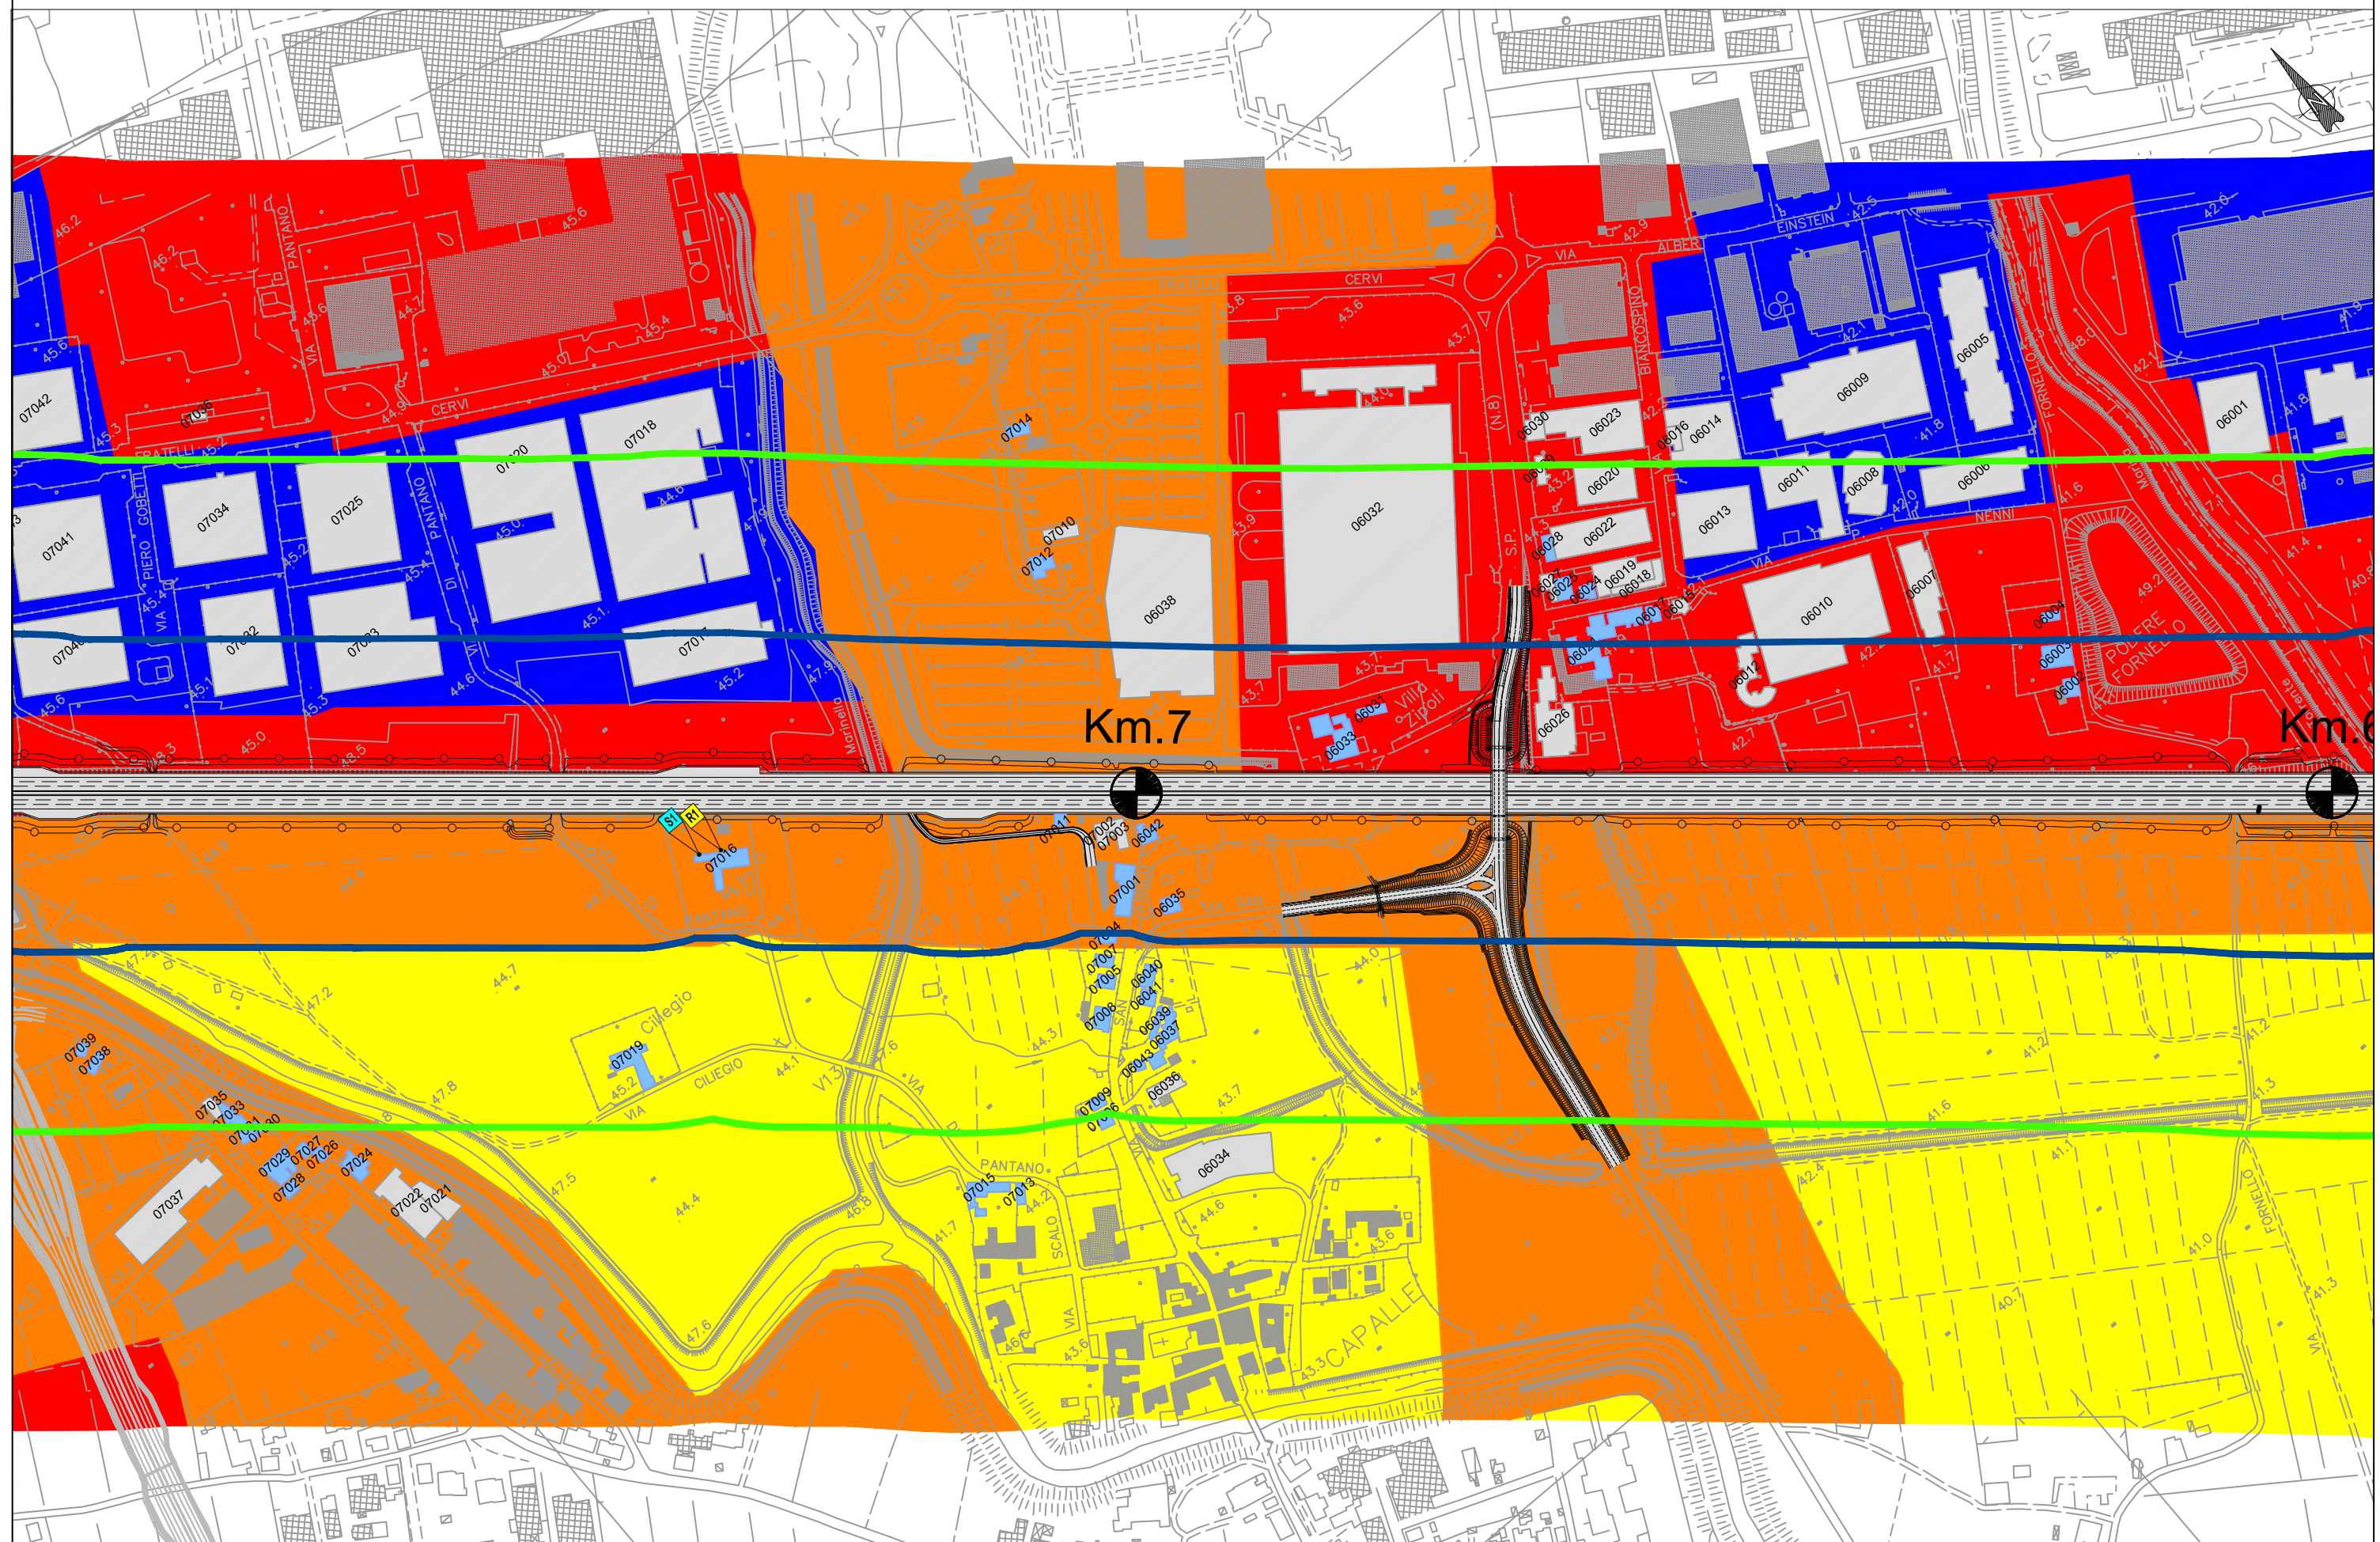


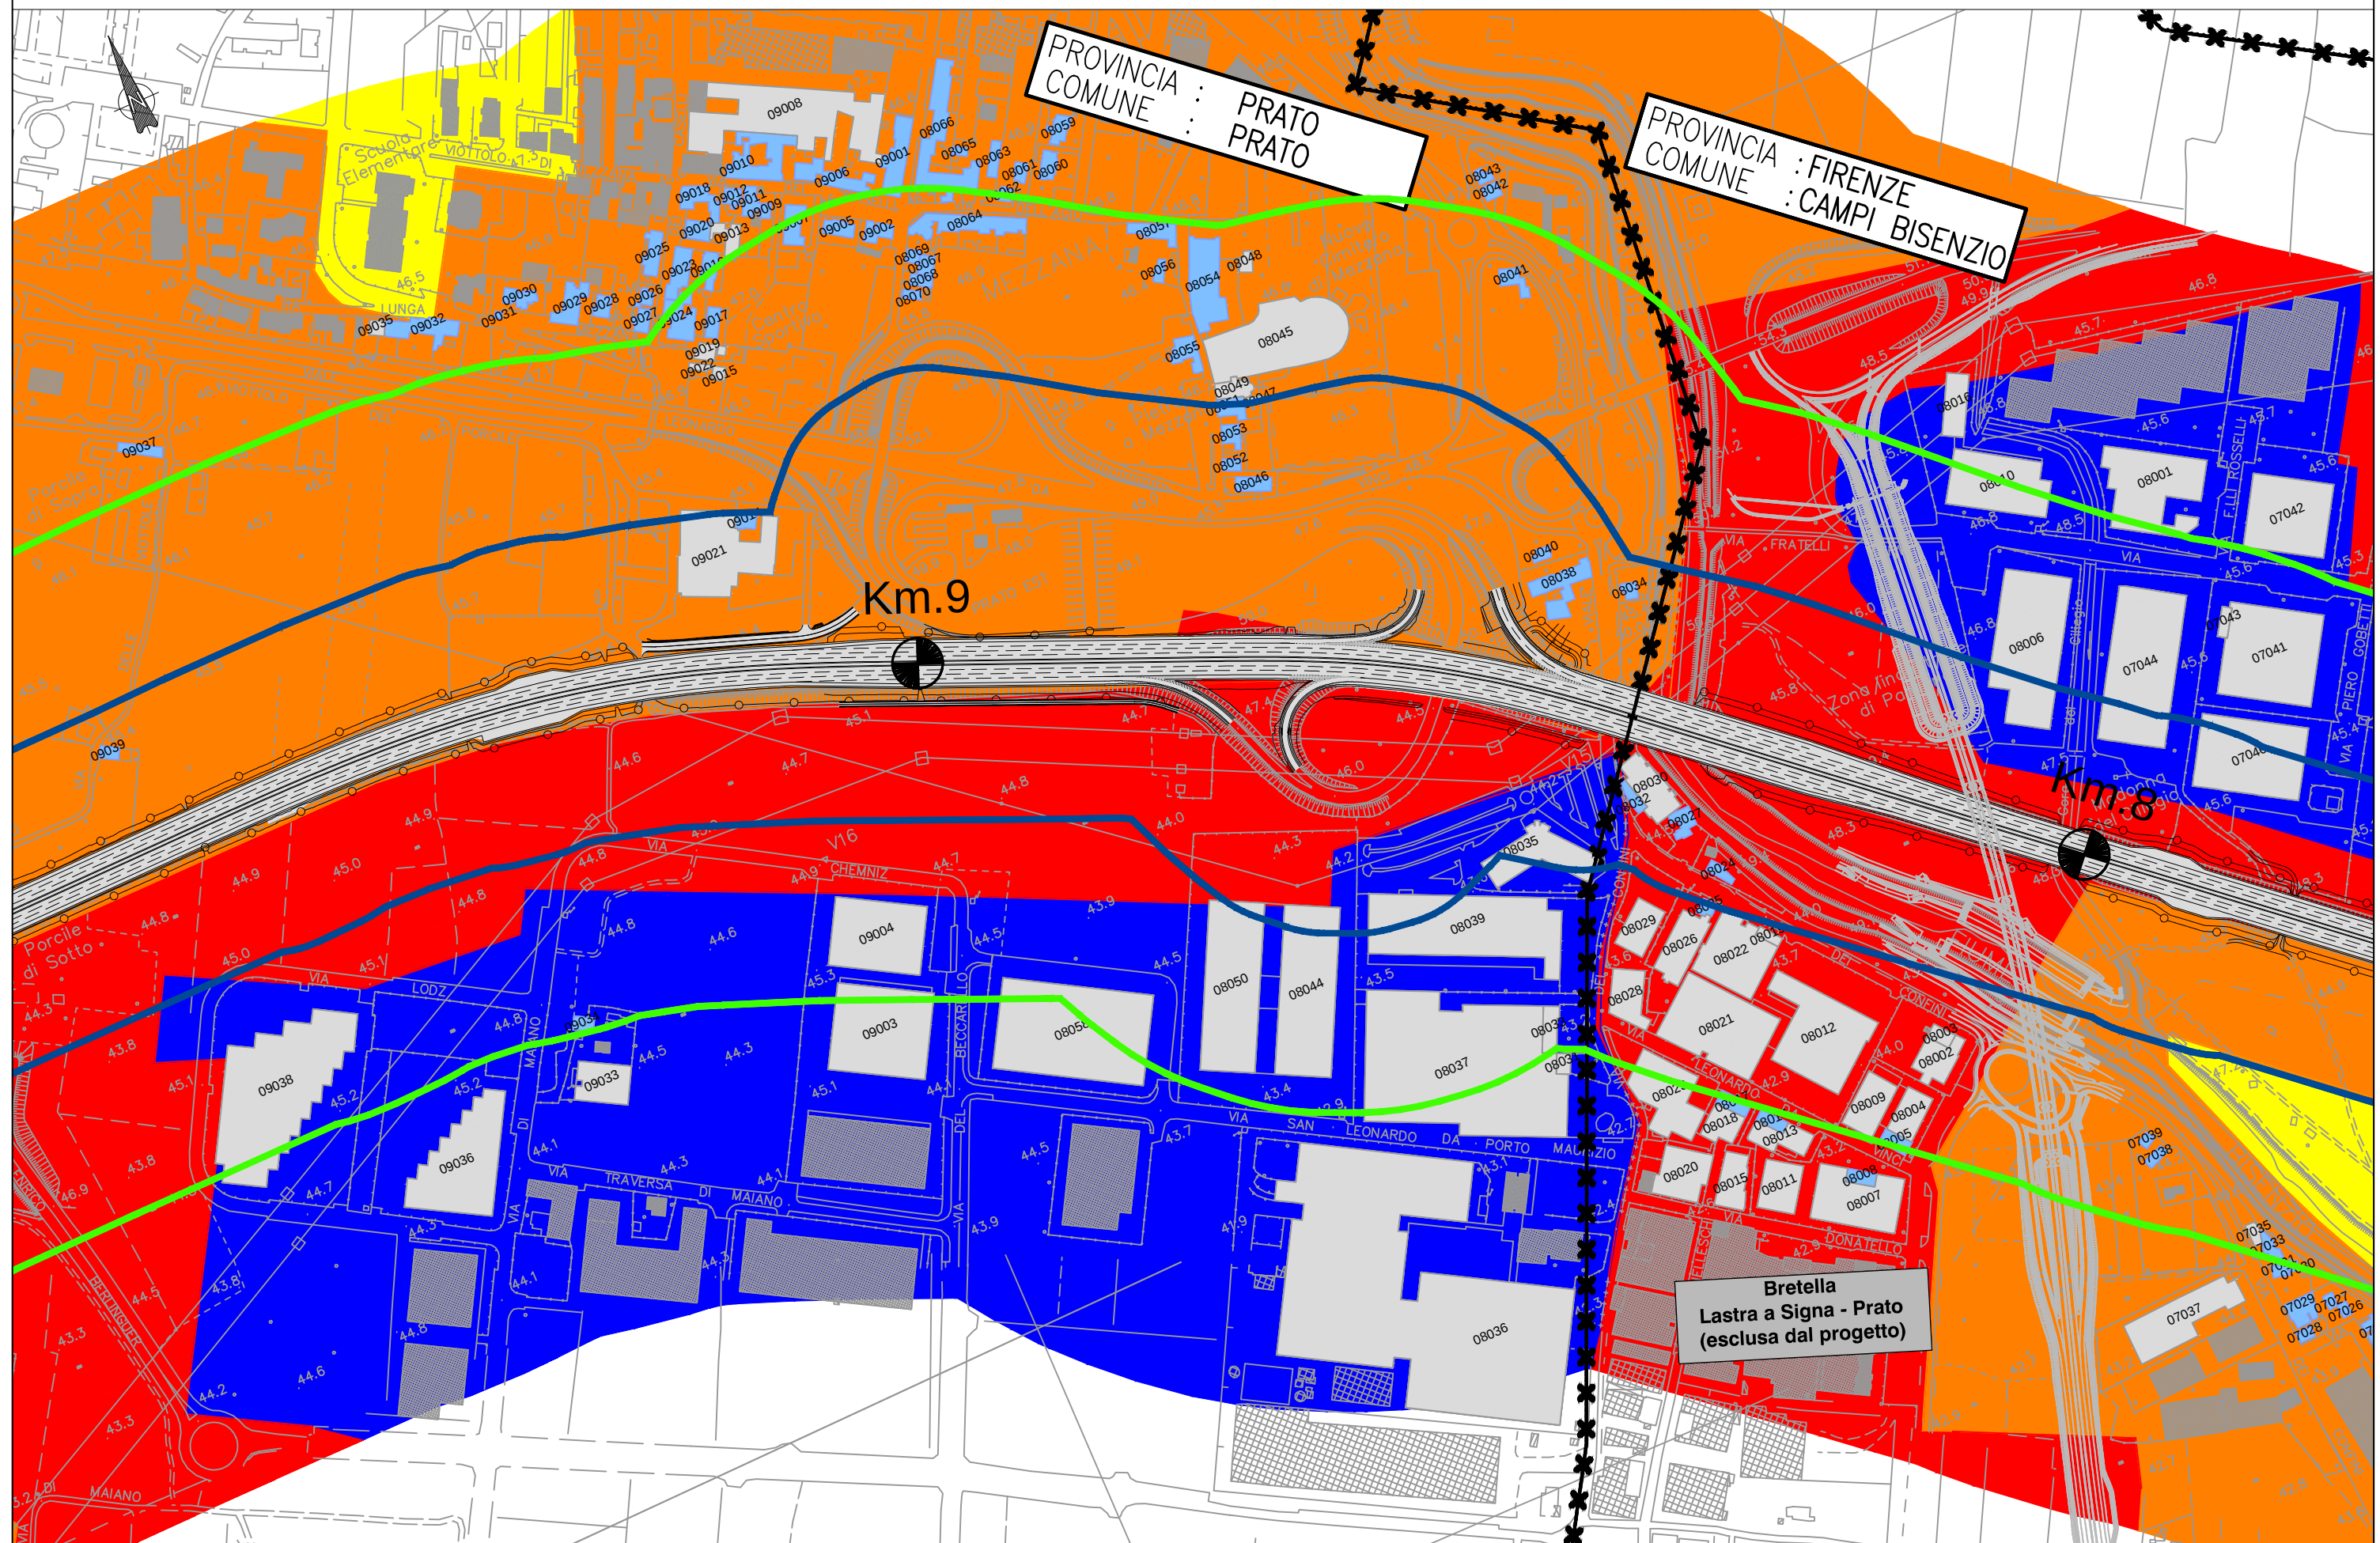


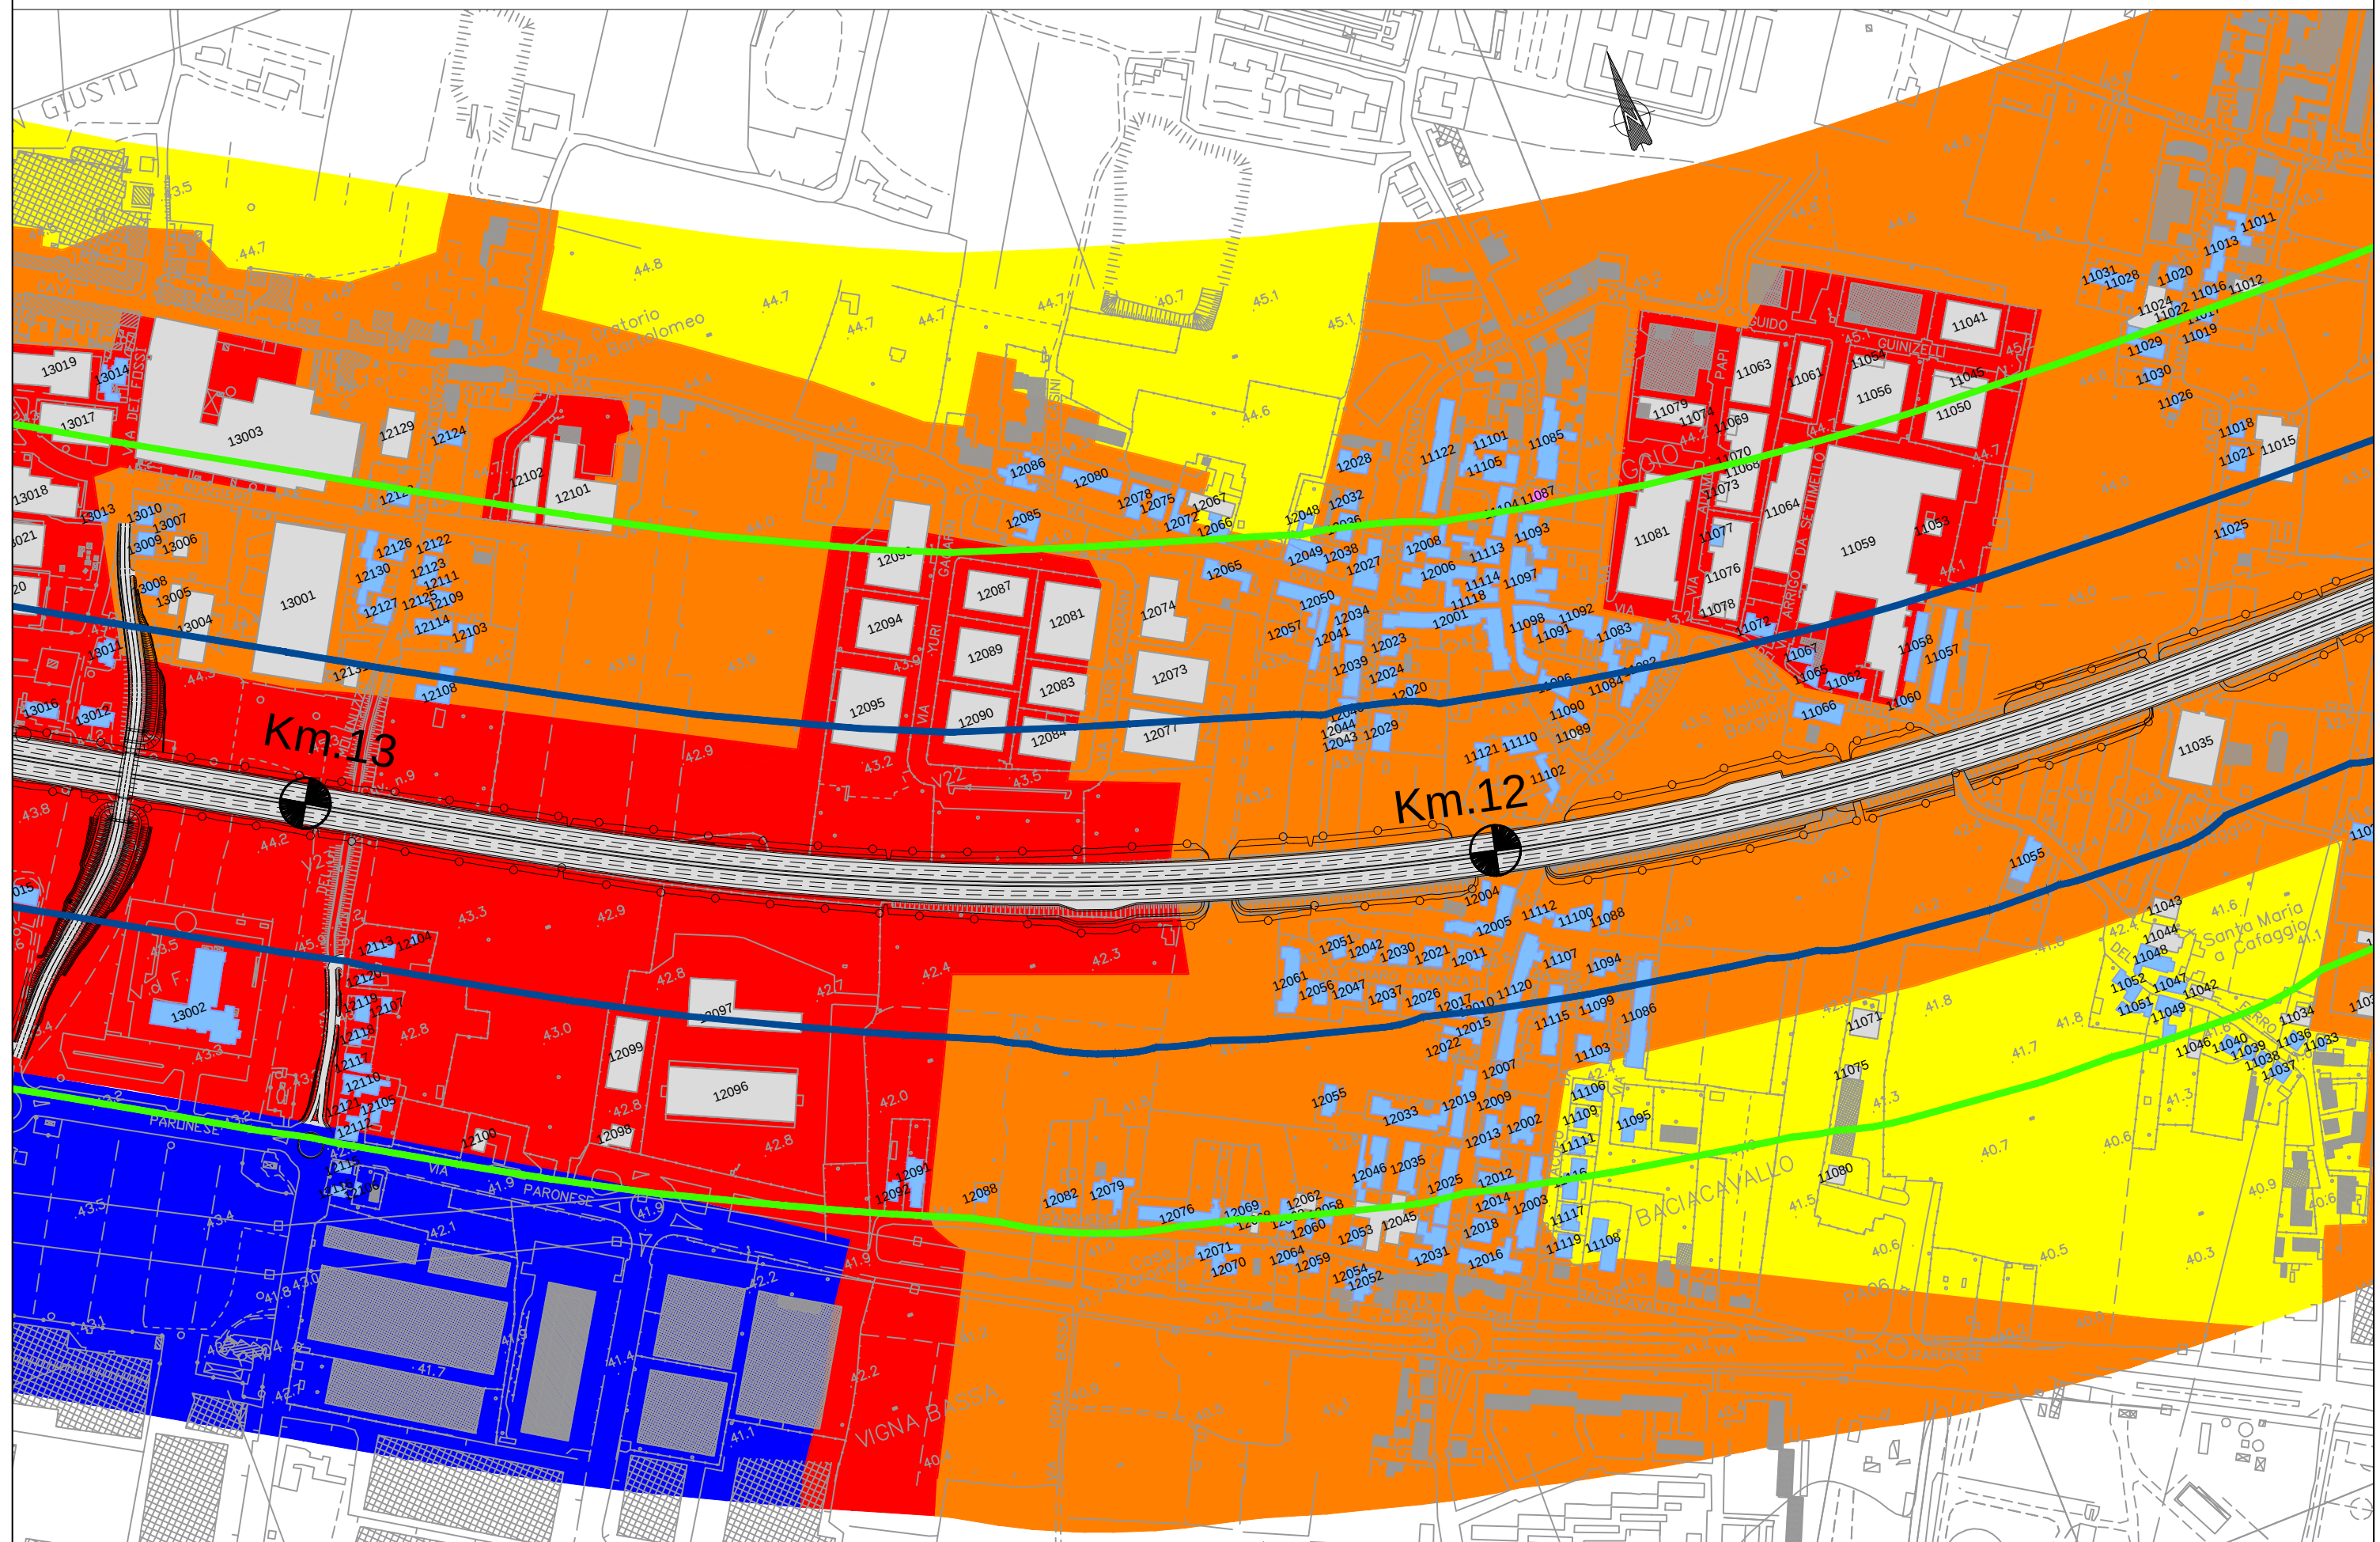

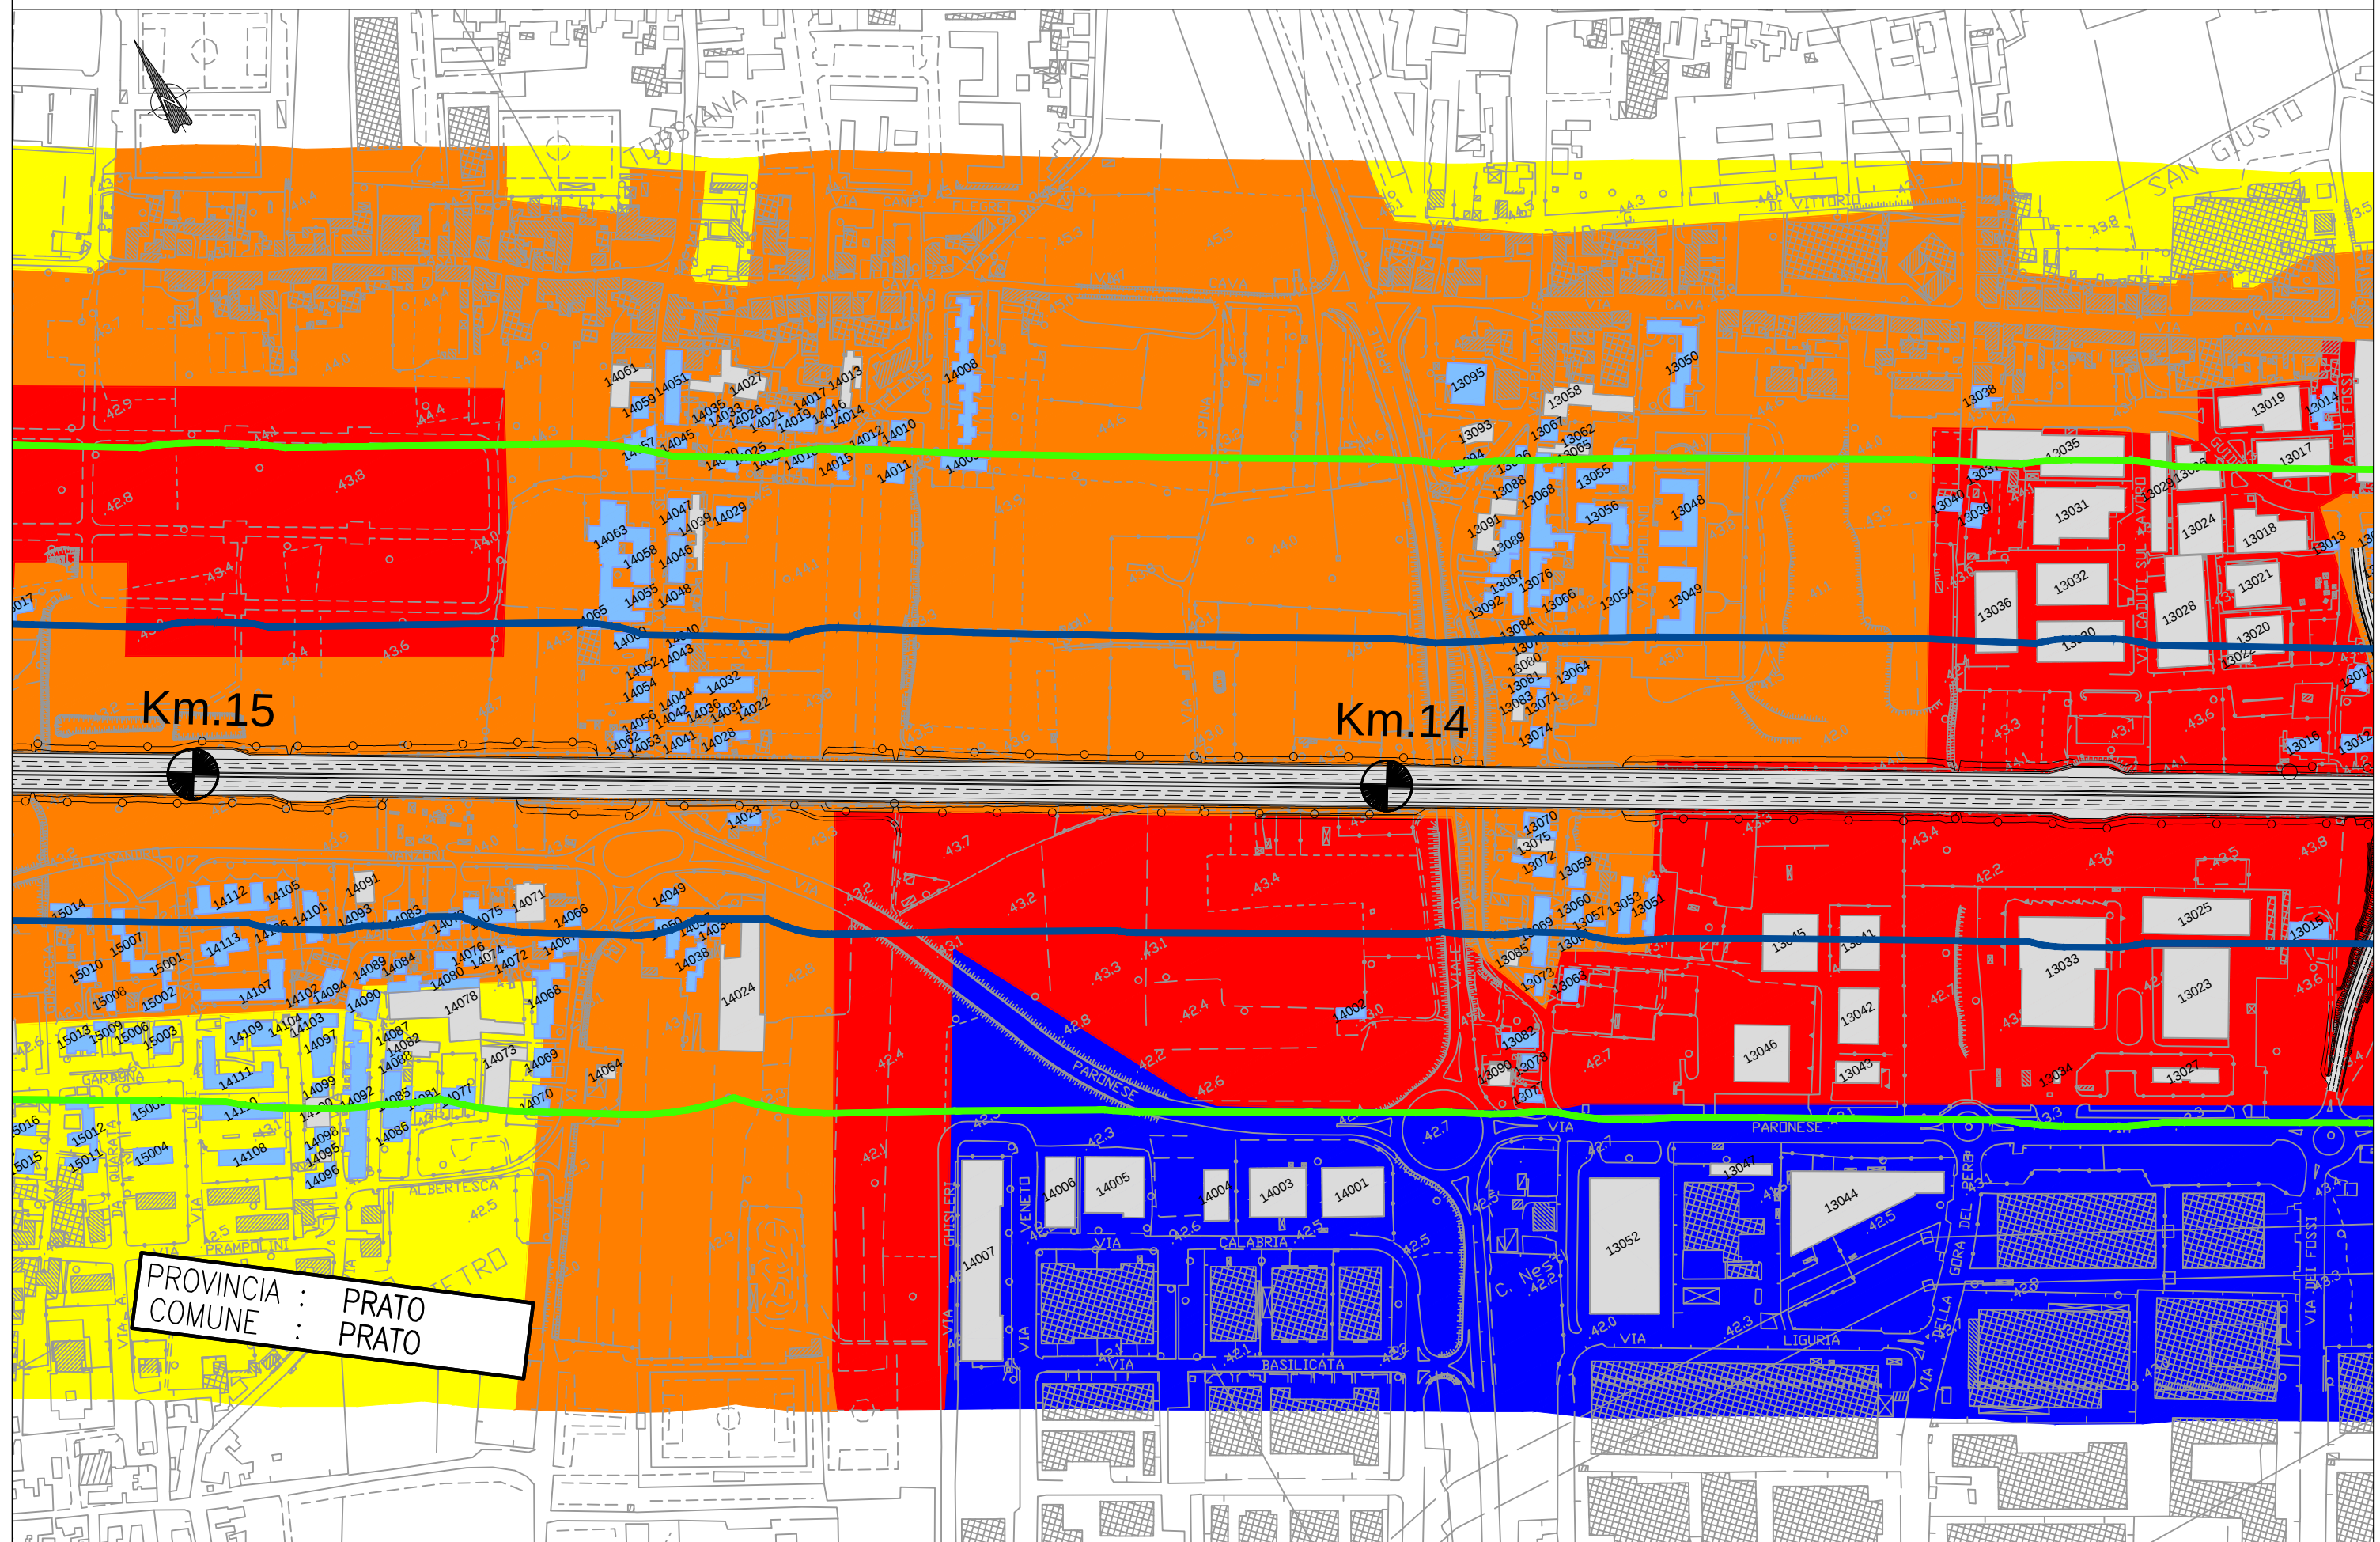

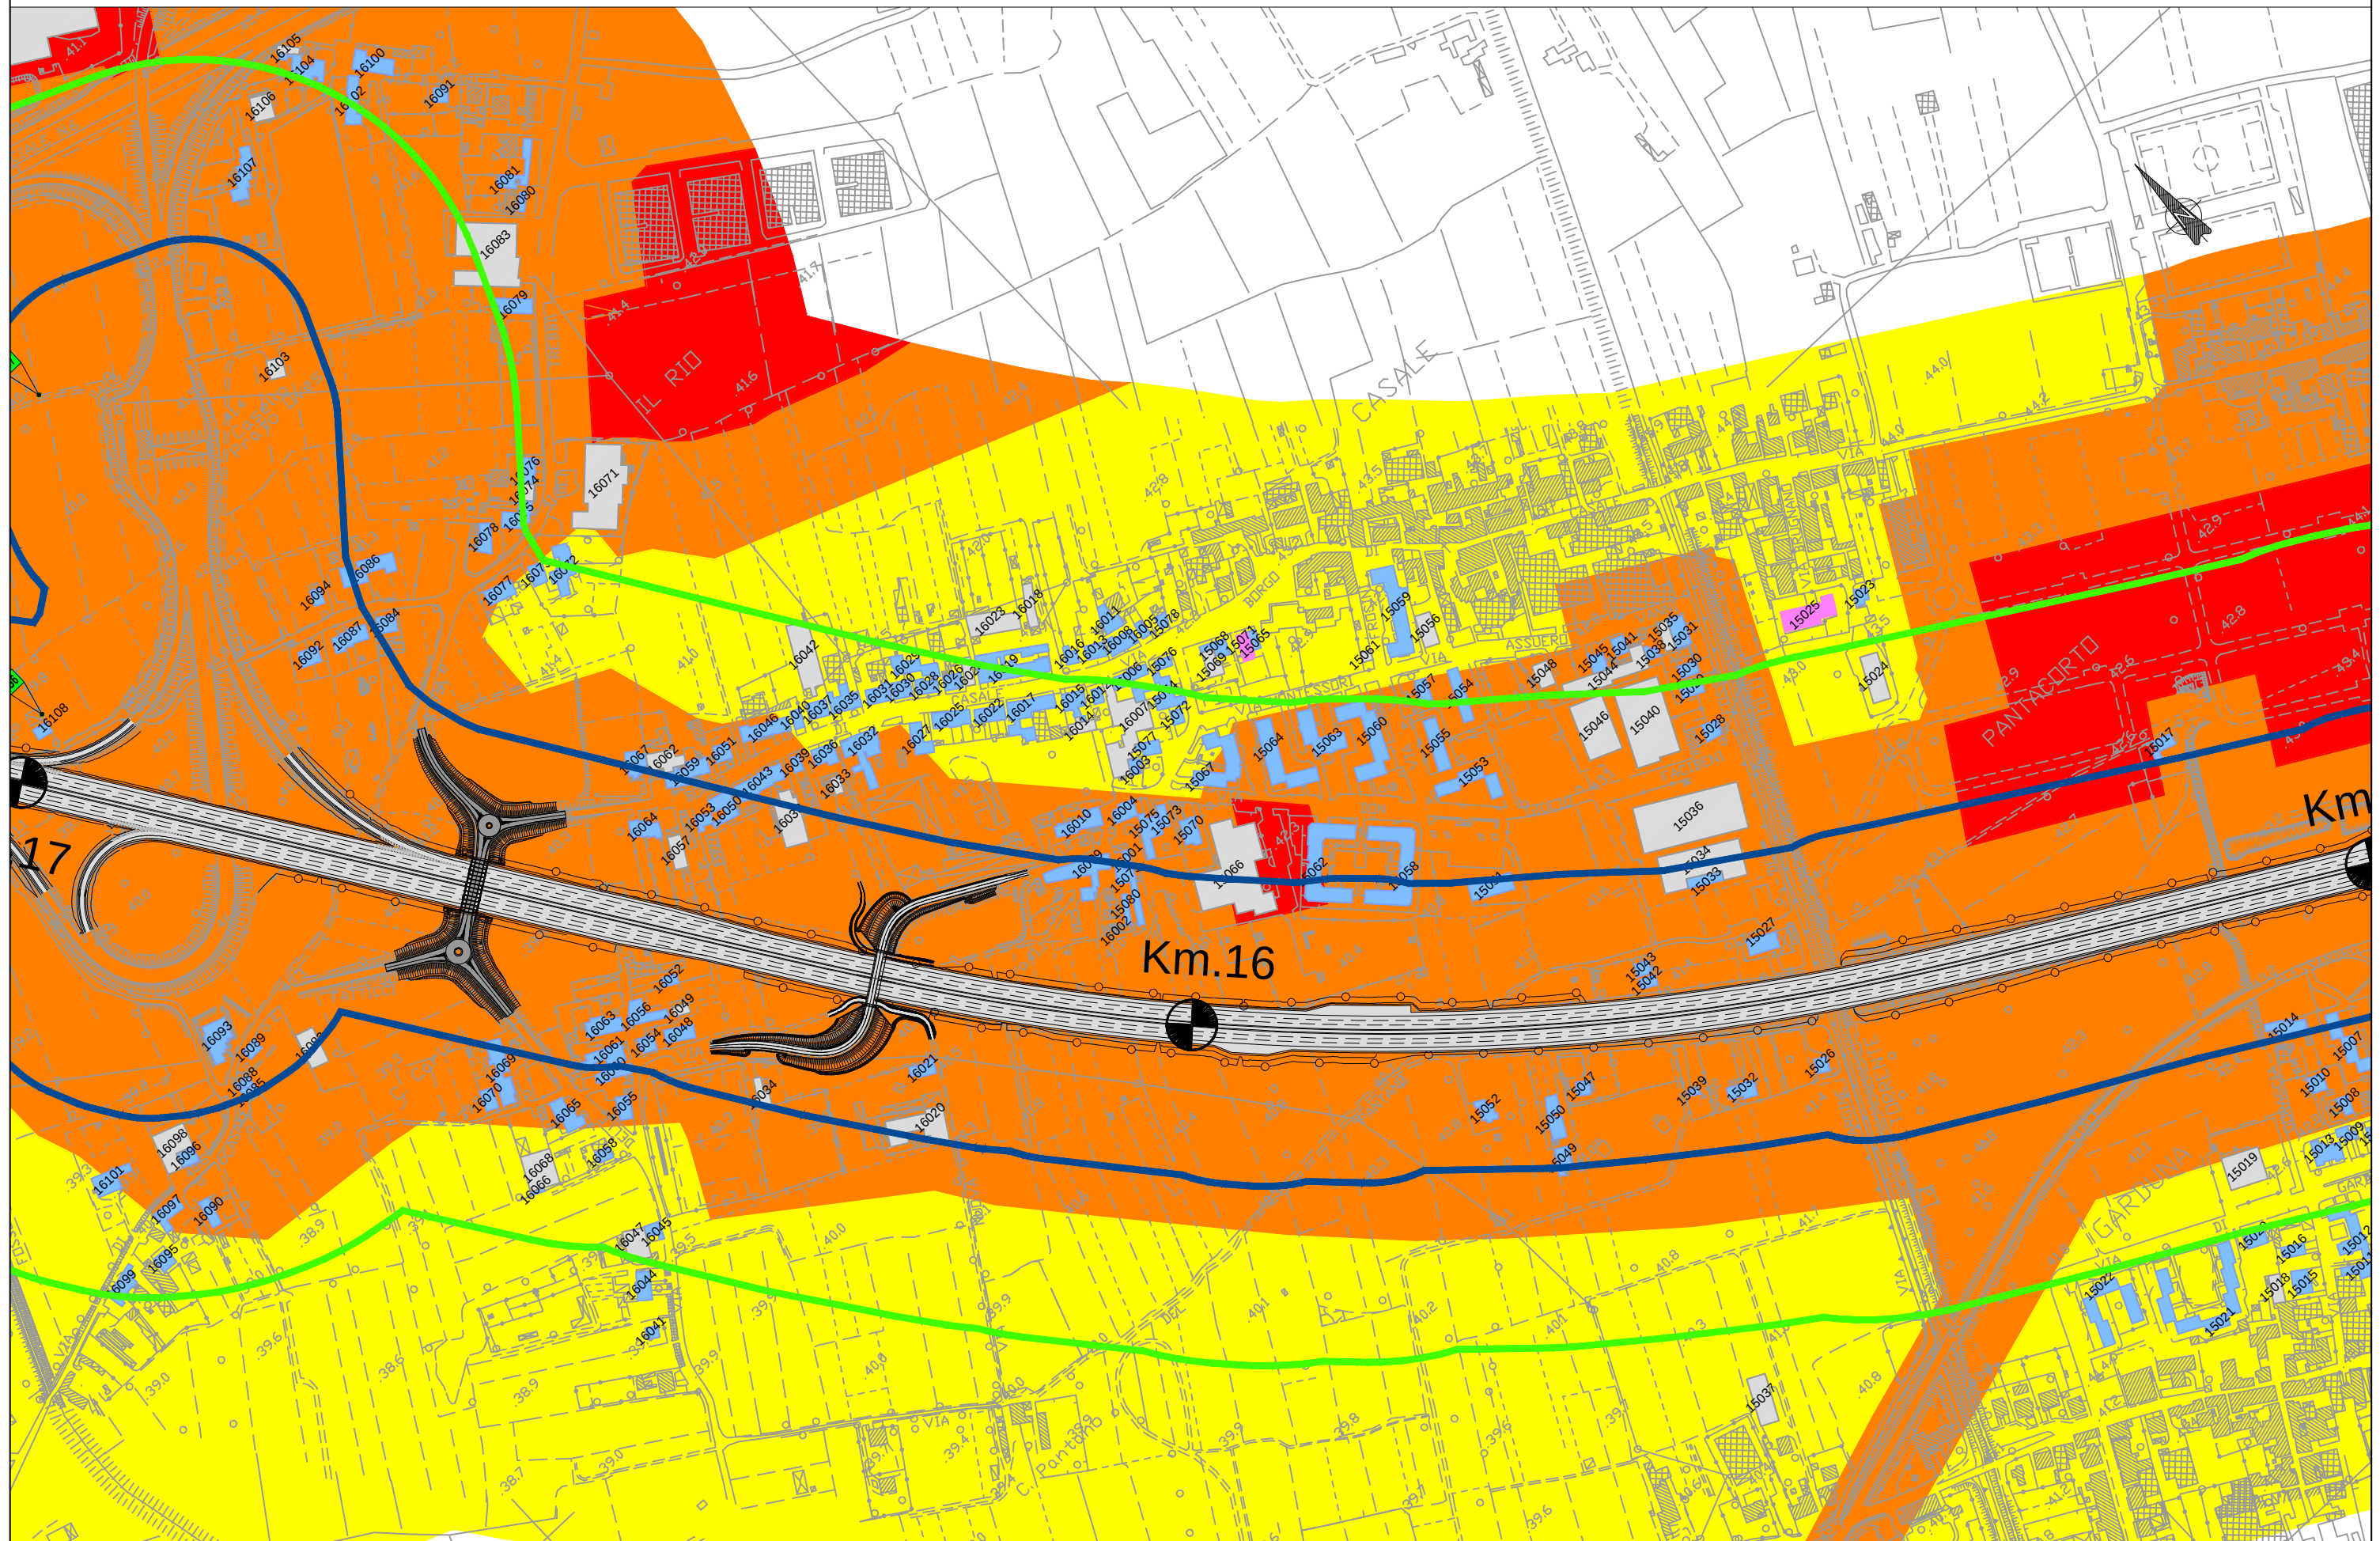

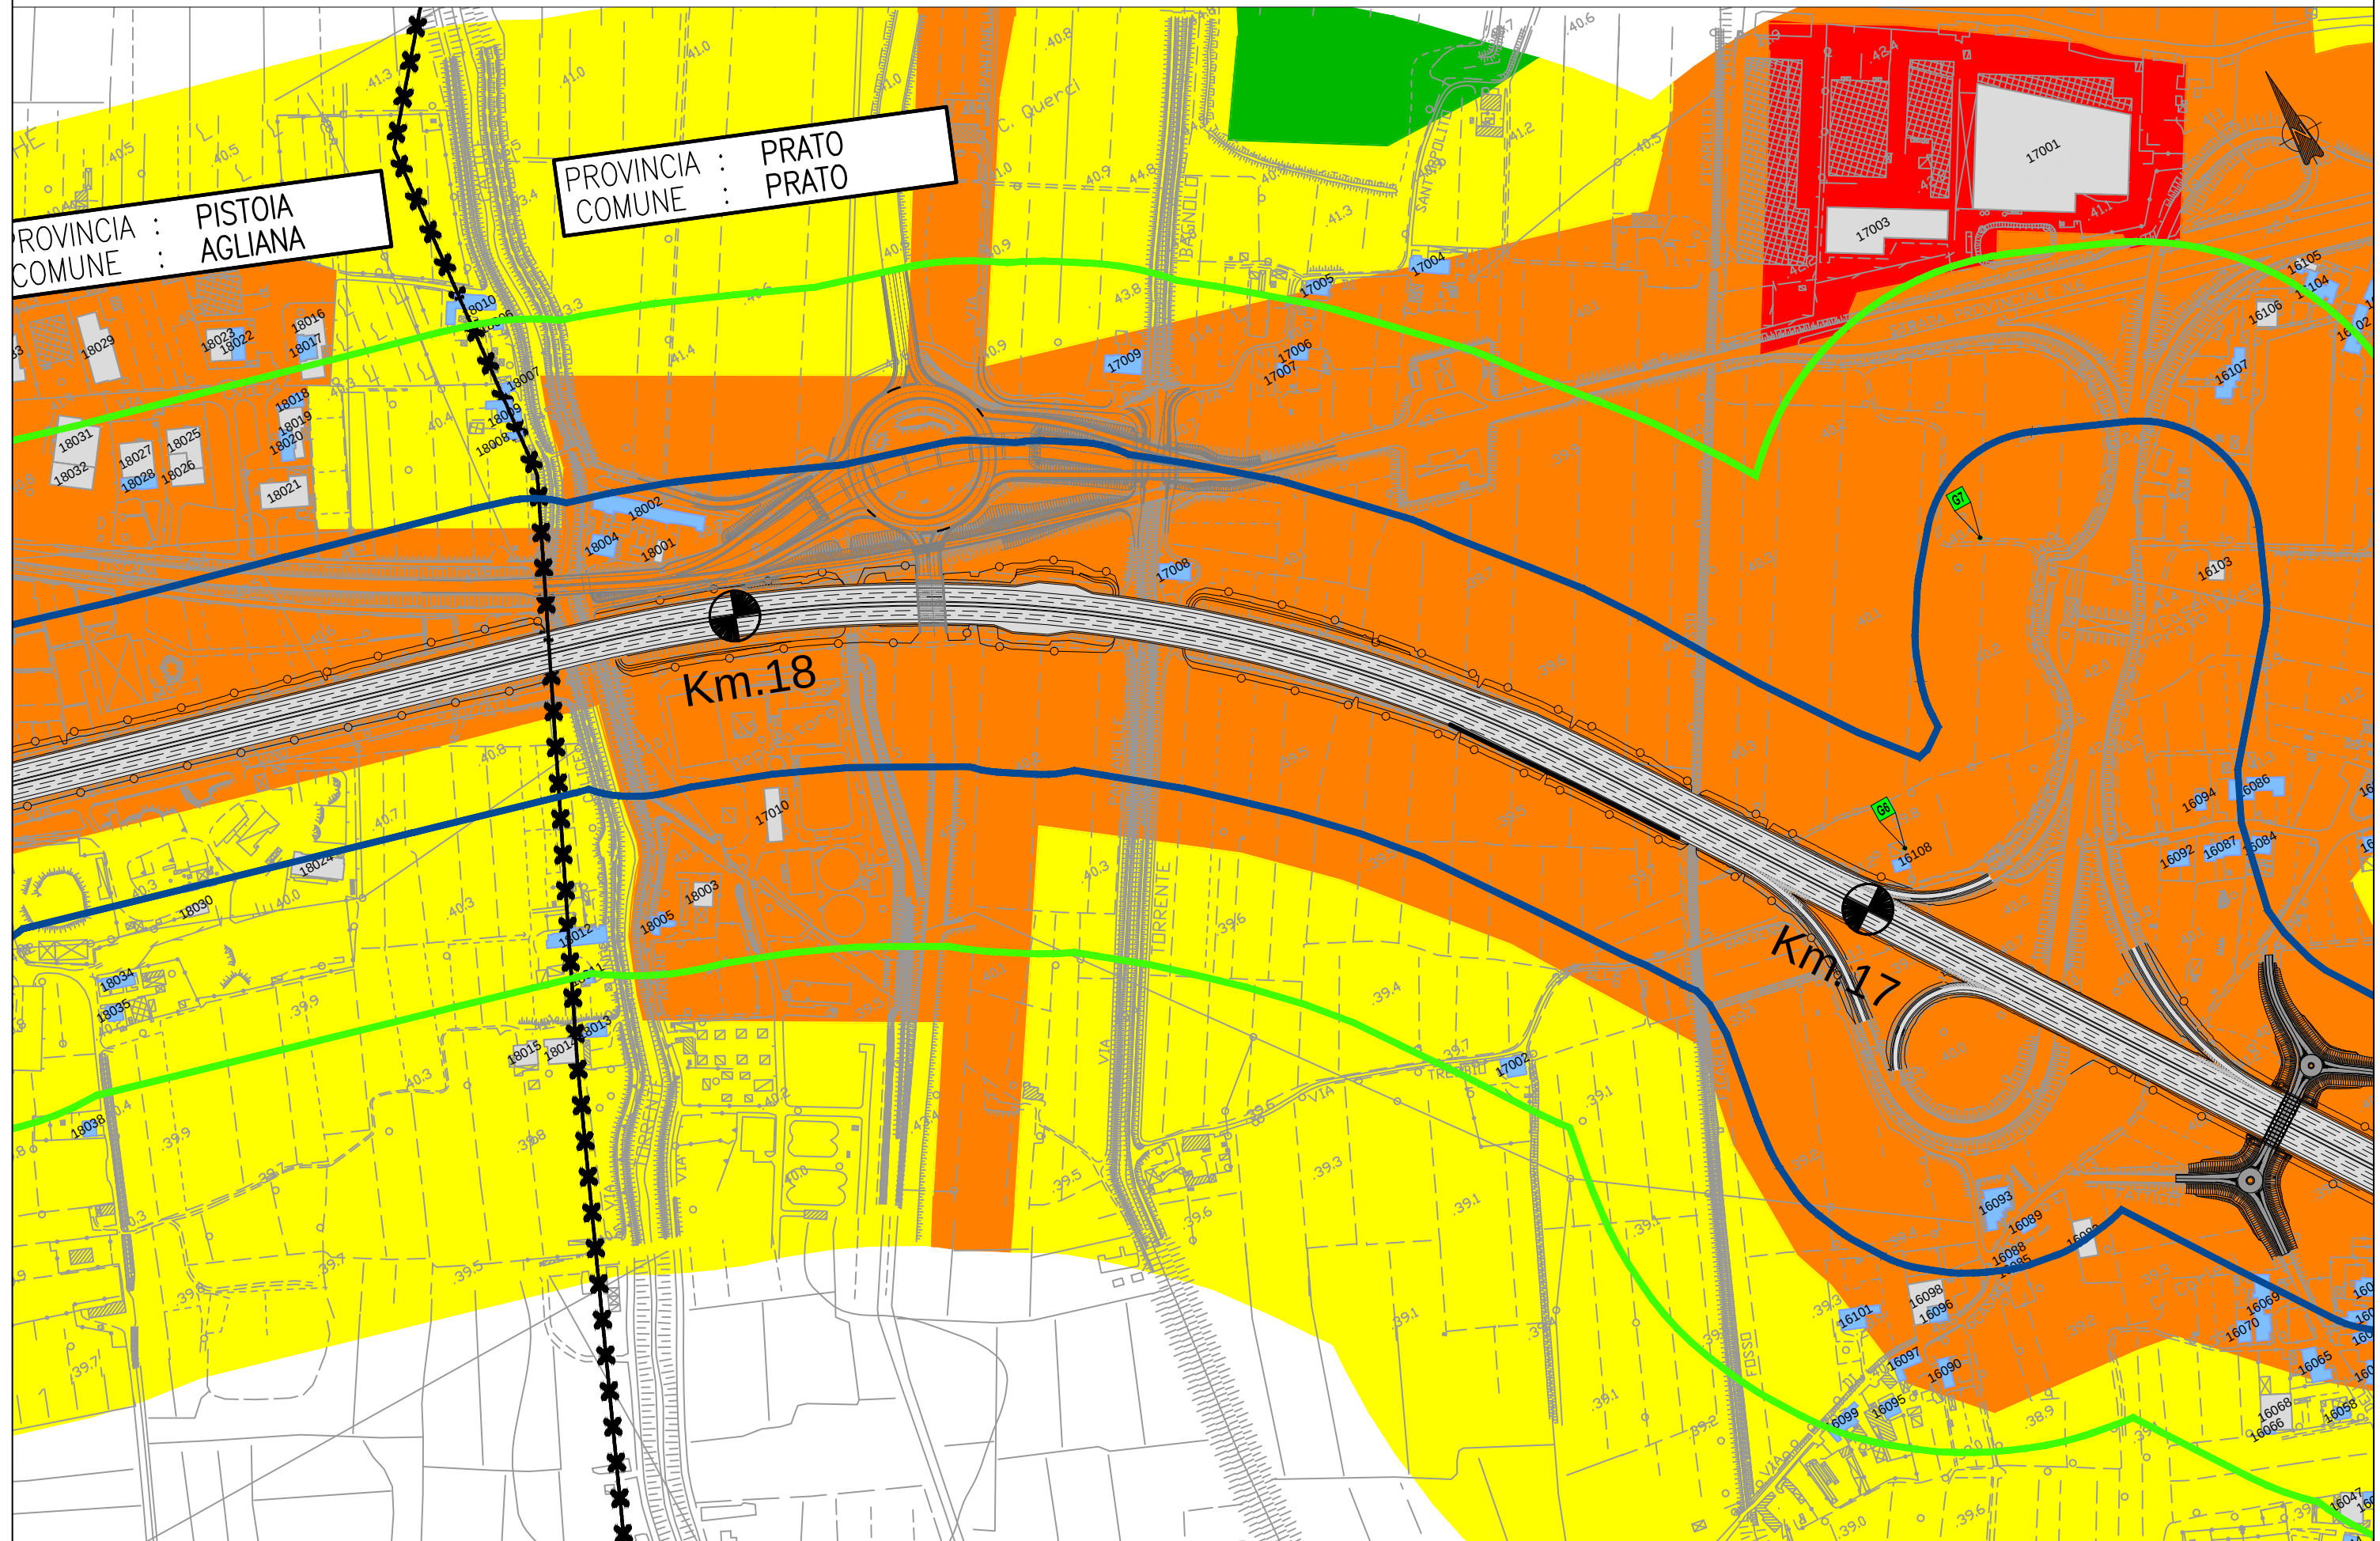

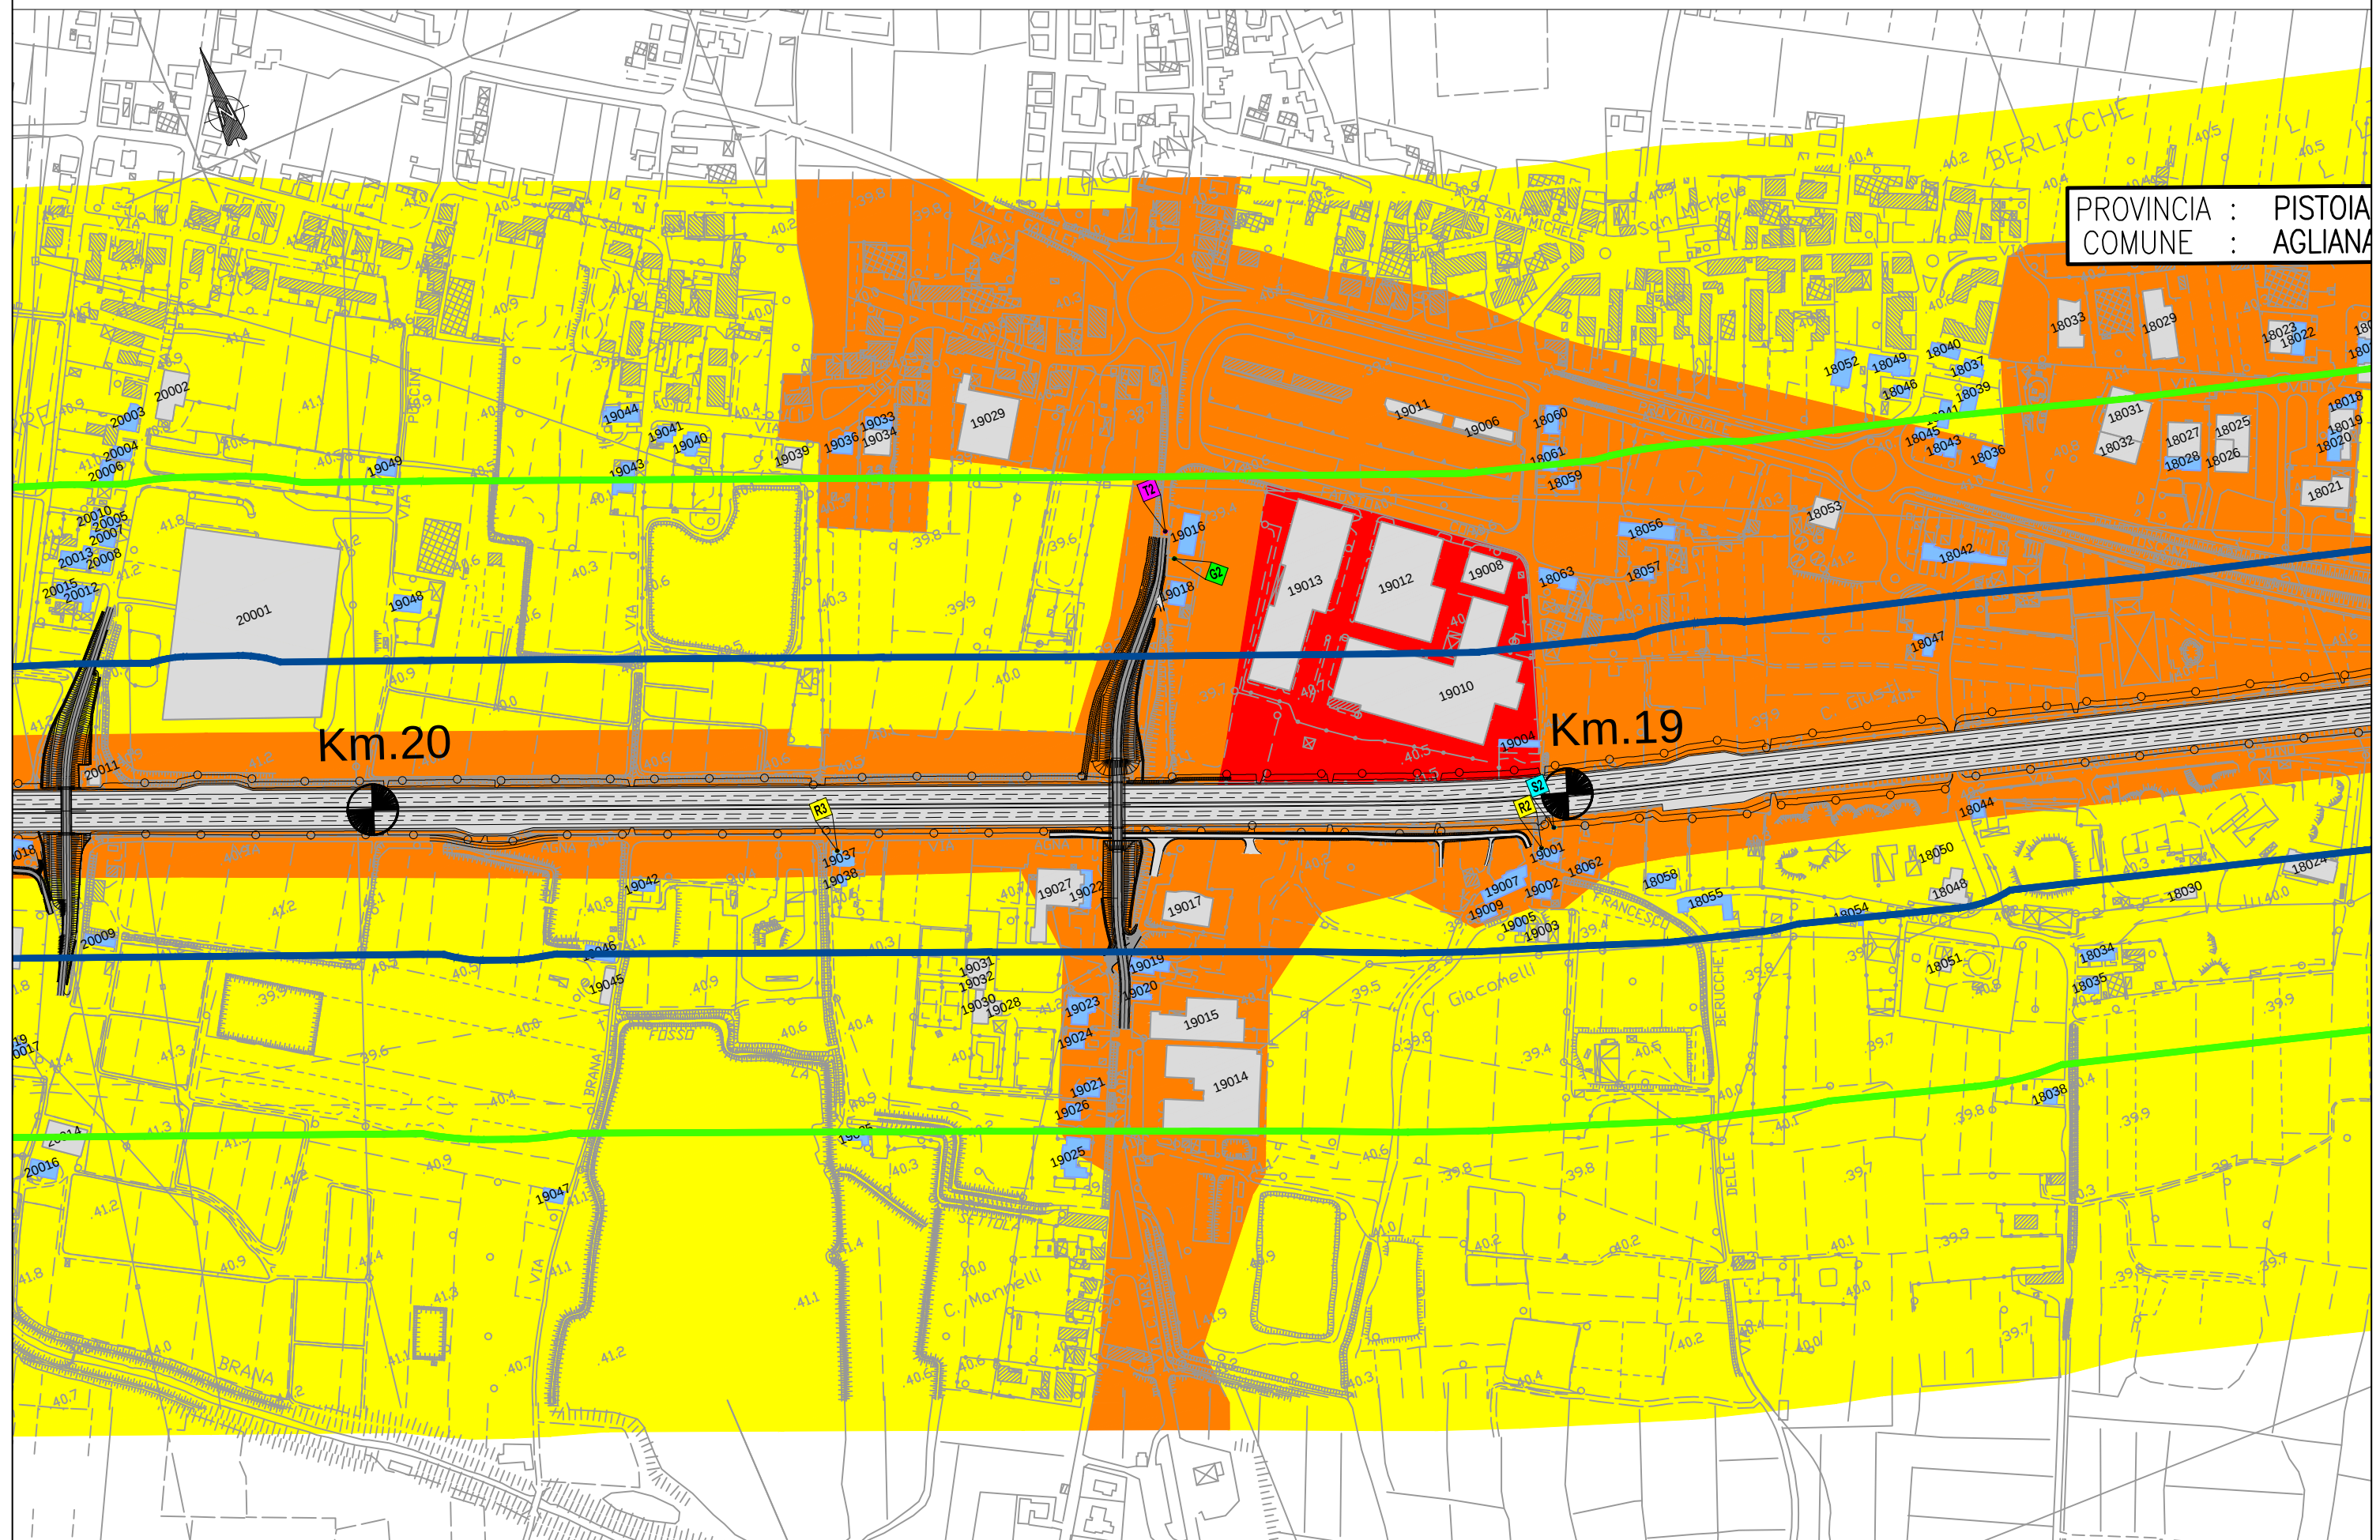

PROVINCIA : PISTOIA
COMUNE : AGLIANA

PROVINCIA : PISTOIA
COMUNE : PISTOIA

