


LEGENDA:

- POZZETTO RAMPFRATTA IN CEMENTO 400x400mm COMPLETO DI CHIUSO CARREABILE IN GHISA
- POZZETTO RAMPFRATTA IN CEMENTO 400x400mm COMPLETO DI CHIUSO CARREABILE IN GHISA E DISPENSORE ROMANTO H=1500mm COMPLETO DI CARTELLINO MONITORE
- N° 2 TUBI IN PVC ø 110mm PER LA POSA INTERATA
- BANDELLA IN ACCIAIO ZINCATO
- CORPO ILLUMINANTE DI TIPO AD ABAMATURA STRADALE CABELATO CON LAMPADINA AGLI IONURI METALLICI DA 250W
- PULSANTE PER IL SEZIONAMENTO D'EMERGENZA IN CUSTODIA VETRO A ROPPIERE COMPLETO DI MARTELLETTO INFRANGIBILE

ELENCO DELLE POSE

- Posa tipo 03  
 Con autogiro (o analogo con girno) ed autogiro (o analogo con girno) ordinabile
- Posa tipo 3  
 Con autogiro (o analogo con girno) ed autogiro (o analogo con girno) ordinabile
- Posa tipo 3A  
 Con autogiro (o analogo con girno) ed autogiro (o analogo con girno) ordinabile

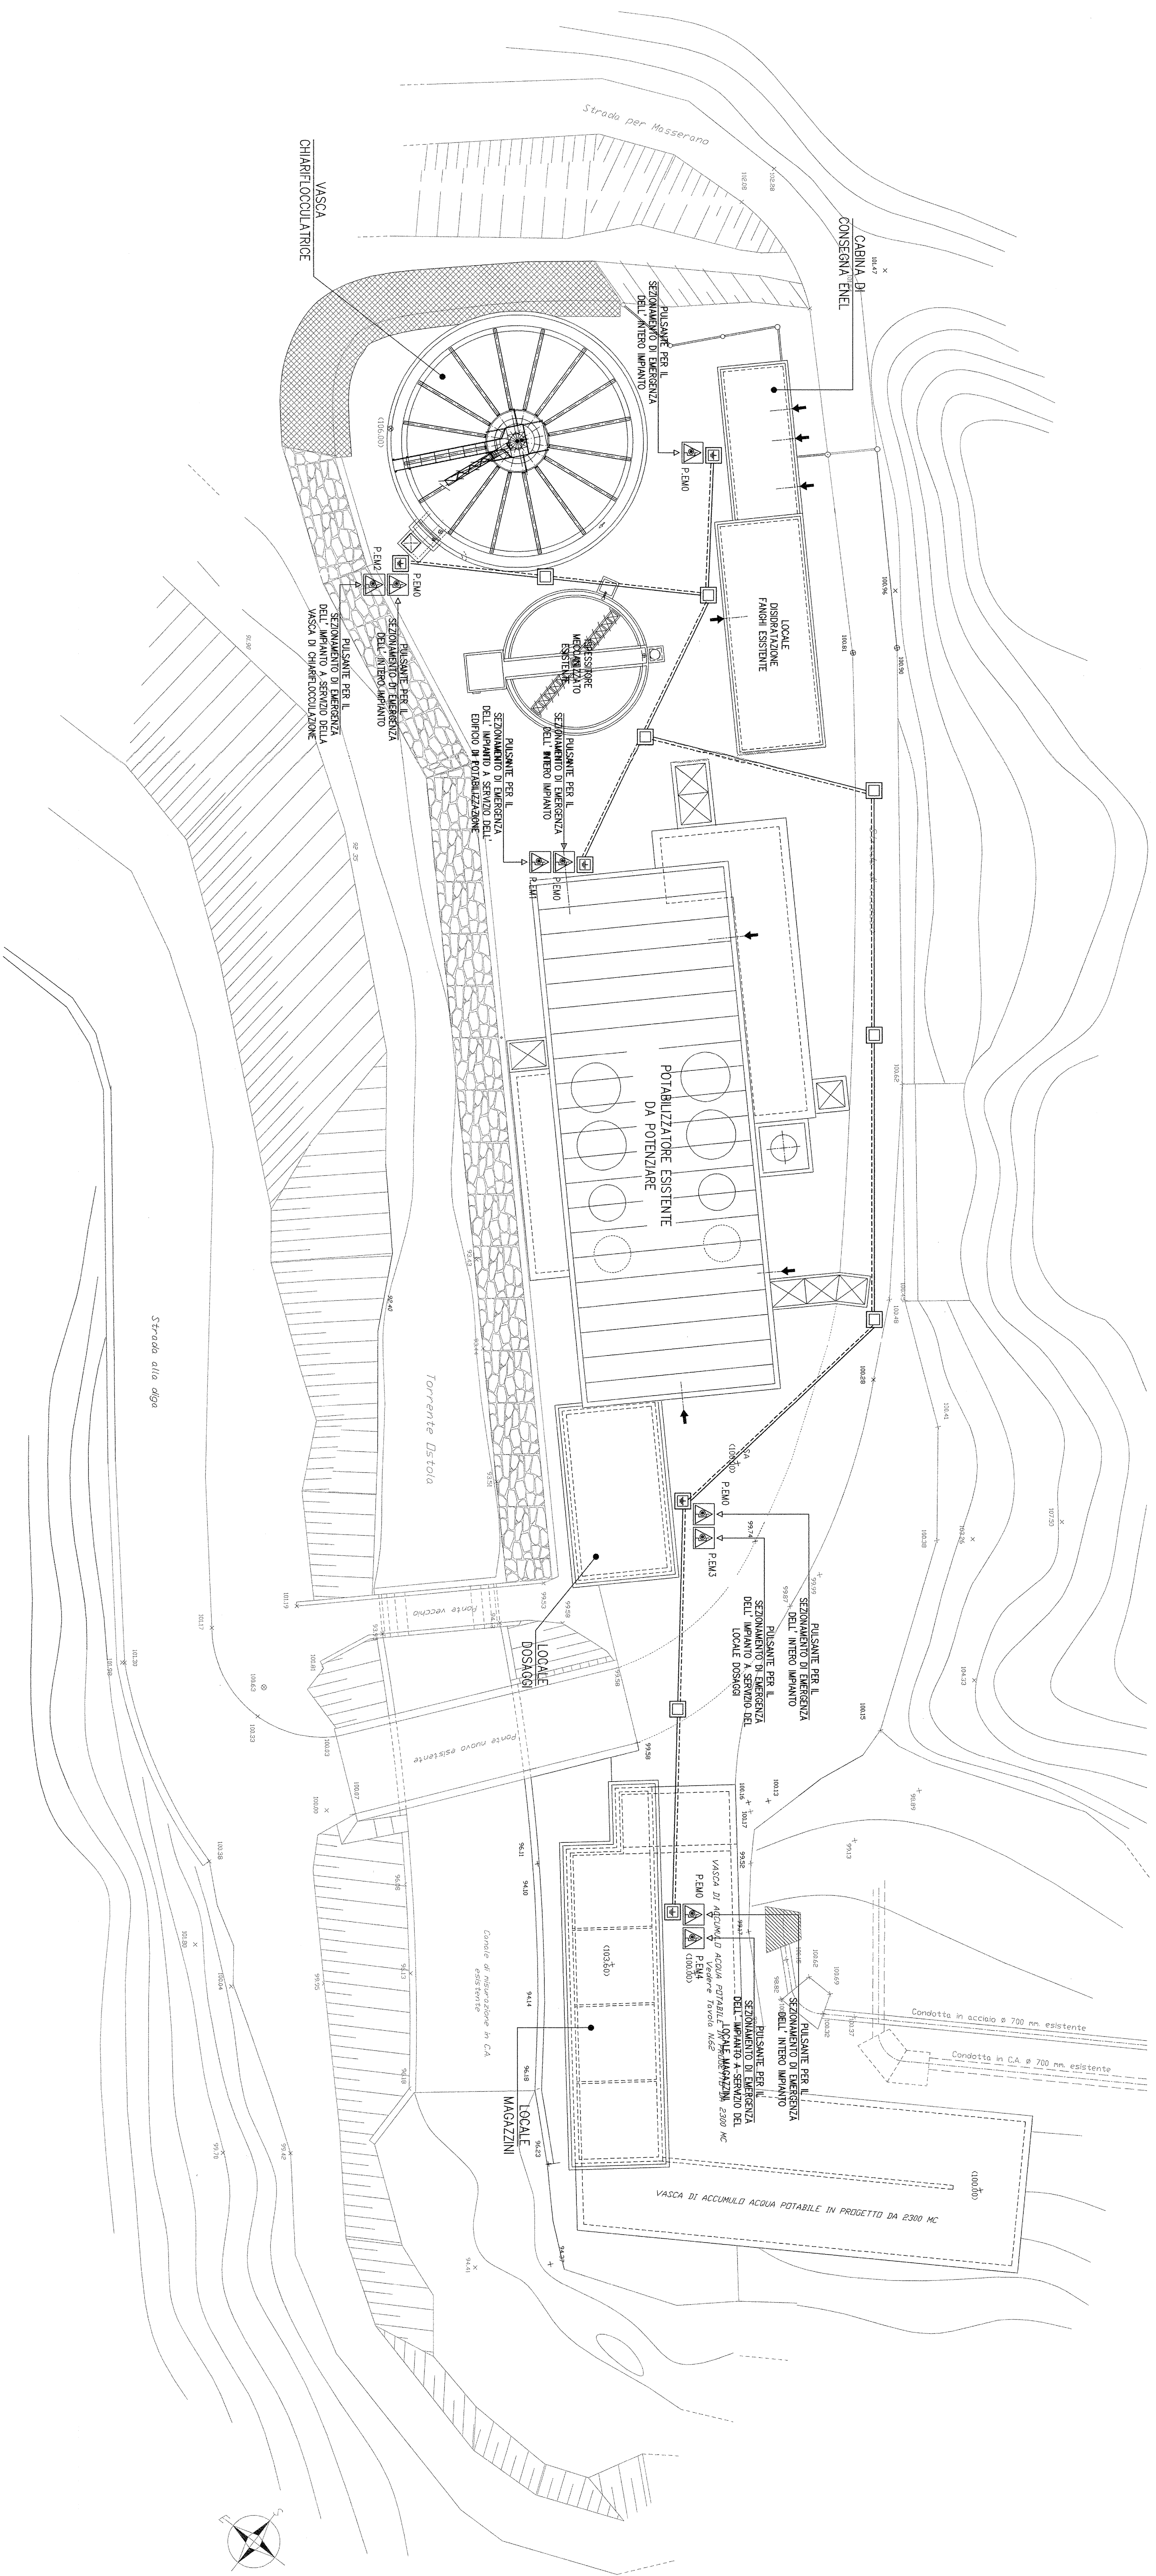

CONSORZIO DI BONIFICA DELLA BARAGGIA BELLESE E VERCELLESE

RAFFINAMENTO INVASO SUL TORENTE SASSERA IN SOSTITUZIONE DELL'ESISTENTE PER IL SUPERAMENTO DELLE CRISI IDRICHE RICORRENTI, IL MIGLIORAMENTO DELL'EFFICIENZA IDRICA DEGLI INVASI ESISTENTI SUI TORENTI RAVASANELLA ED OSTUA, LA VALORIZZAZIONE AMBIENTALE DEL COMPRESORIO

		<b>ATTIVITÀ DI PROIEZIONE</b> SOCIETÀ DI INGEGNERIA SOCIETÀ DI ARCHITETTURA SOCIETÀ DI PROGETTAZIONE	
L. ROBERTA DATA 19/05/2010		SOCIETÀ TECNICA SOCIETÀ DI ARCHITETTURA SOCIETÀ DI PROGETTAZIONE	
UTILIZZAZIONE: <b>IMPROVVISABILE</b>		DI: <b>133</b>	
PARTIZIONE: <b>NE CANO ESTERNO PRINCIPALI E RETE DI TRAMA GENERALE</b>		SOCIETÀ TECNICA SOCIETÀ DI ARCHITETTURA SOCIETÀ DI PROGETTAZIONE	
PROGETTO DEFINITIVO		INDICATA A: <b>2010</b> DATA: <b>19/05/2010</b>	
COLLABORAZIONE:	AUTORE:	DISSEGNA:	APPROVAZIONE:
CONTROLLO:	DATA:	DATA:	DATA: