




AMPLIAMENTO ASSIMETRICO IN DESTRA

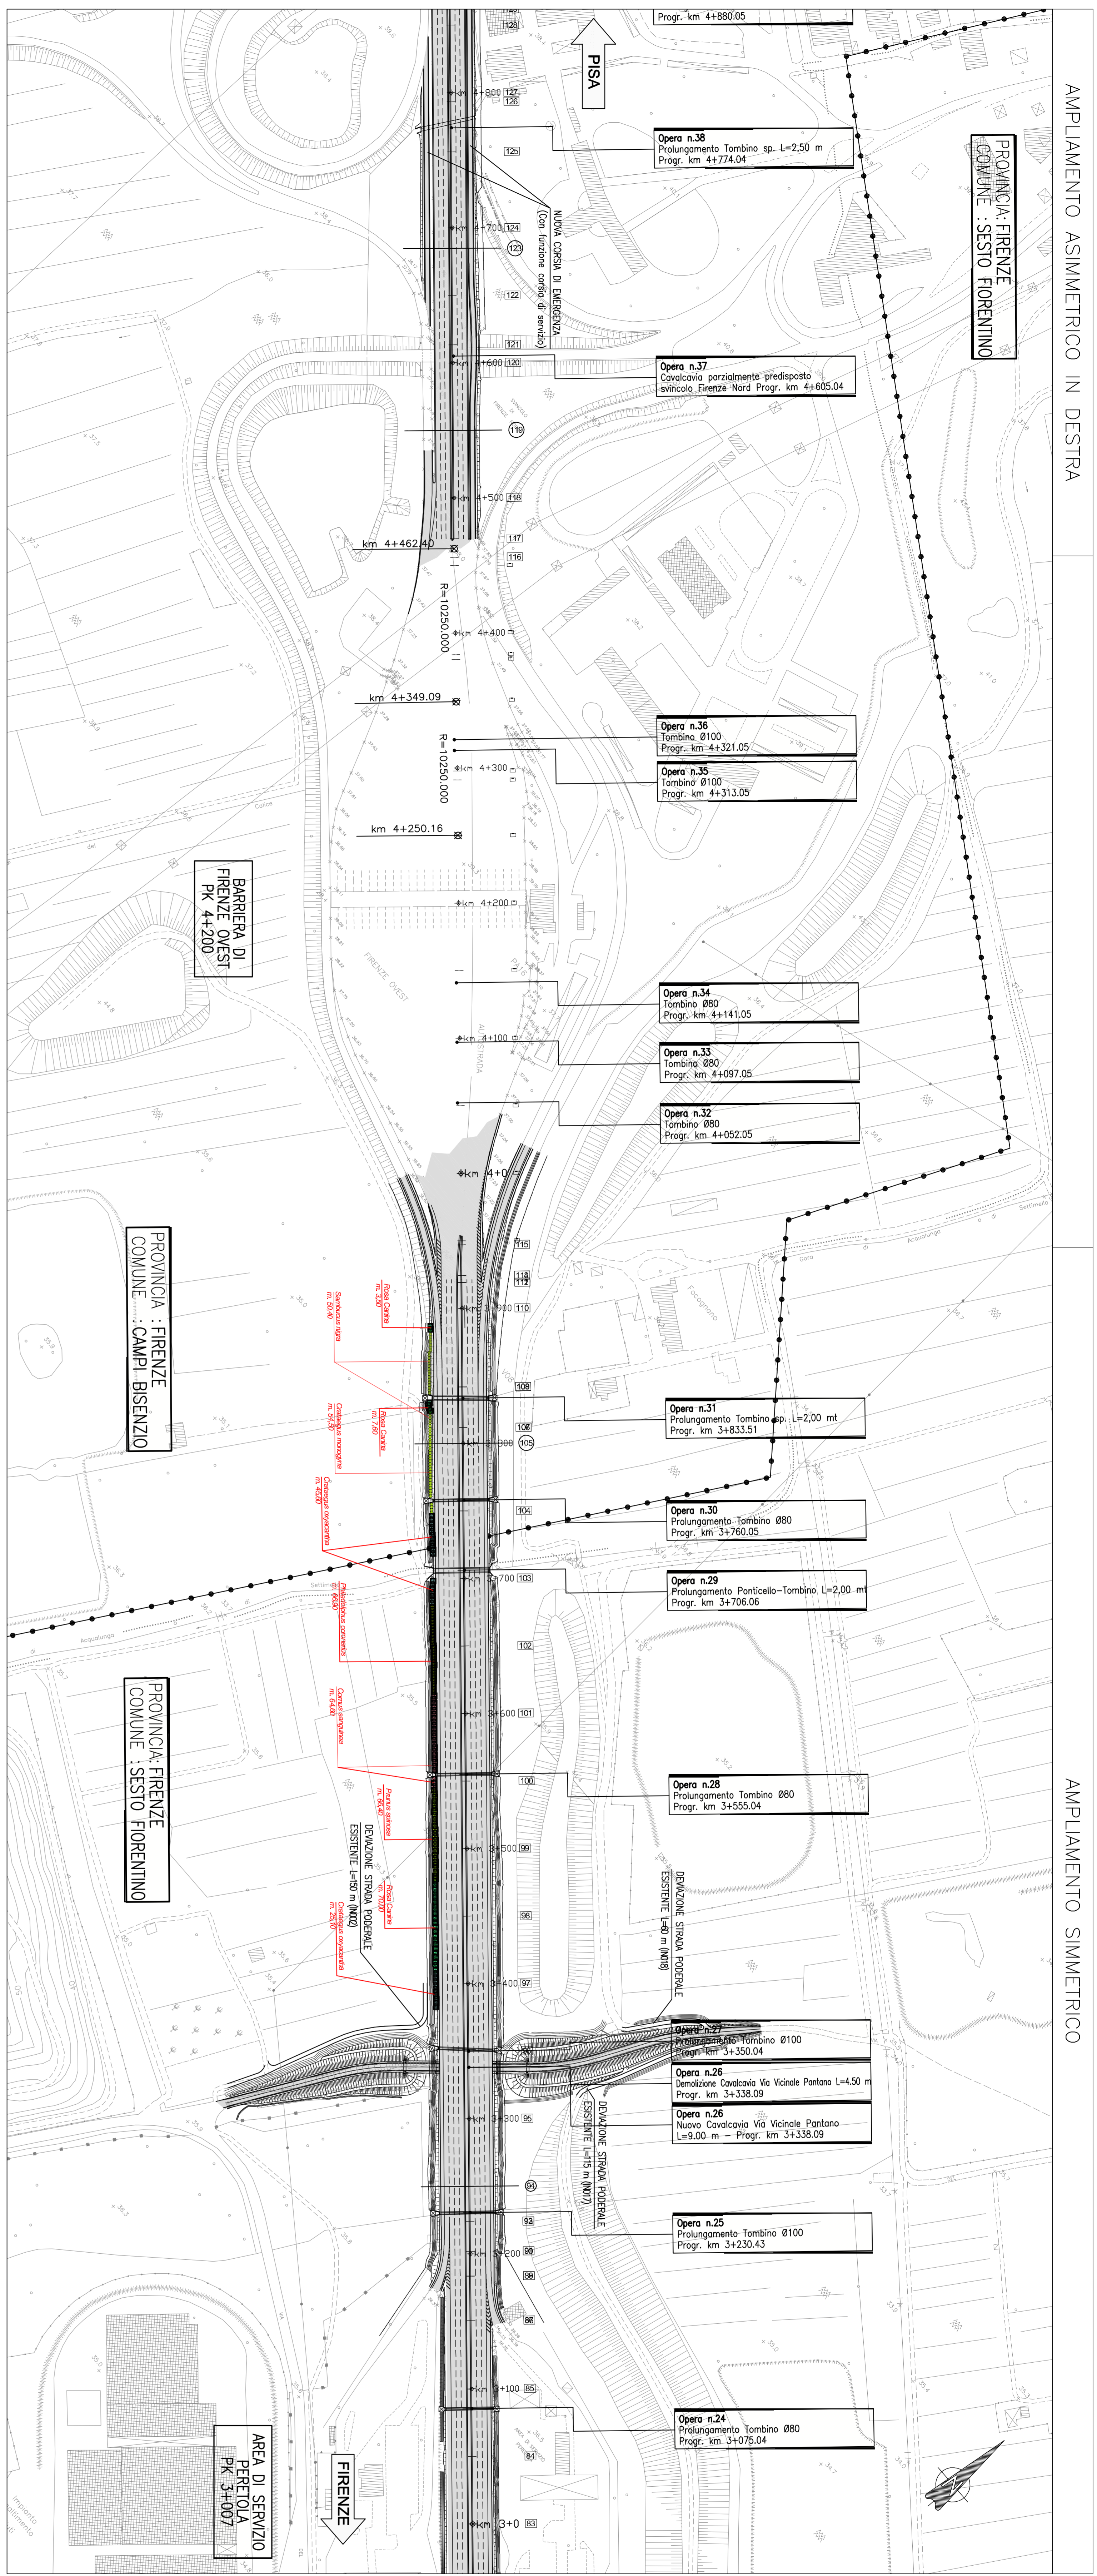

AMPLIAMENTO SIMMETRICO

AMPLIAMENTO SIMMETRICO

AMPLIAMENTO ASSIMETRICO IN DESTRA

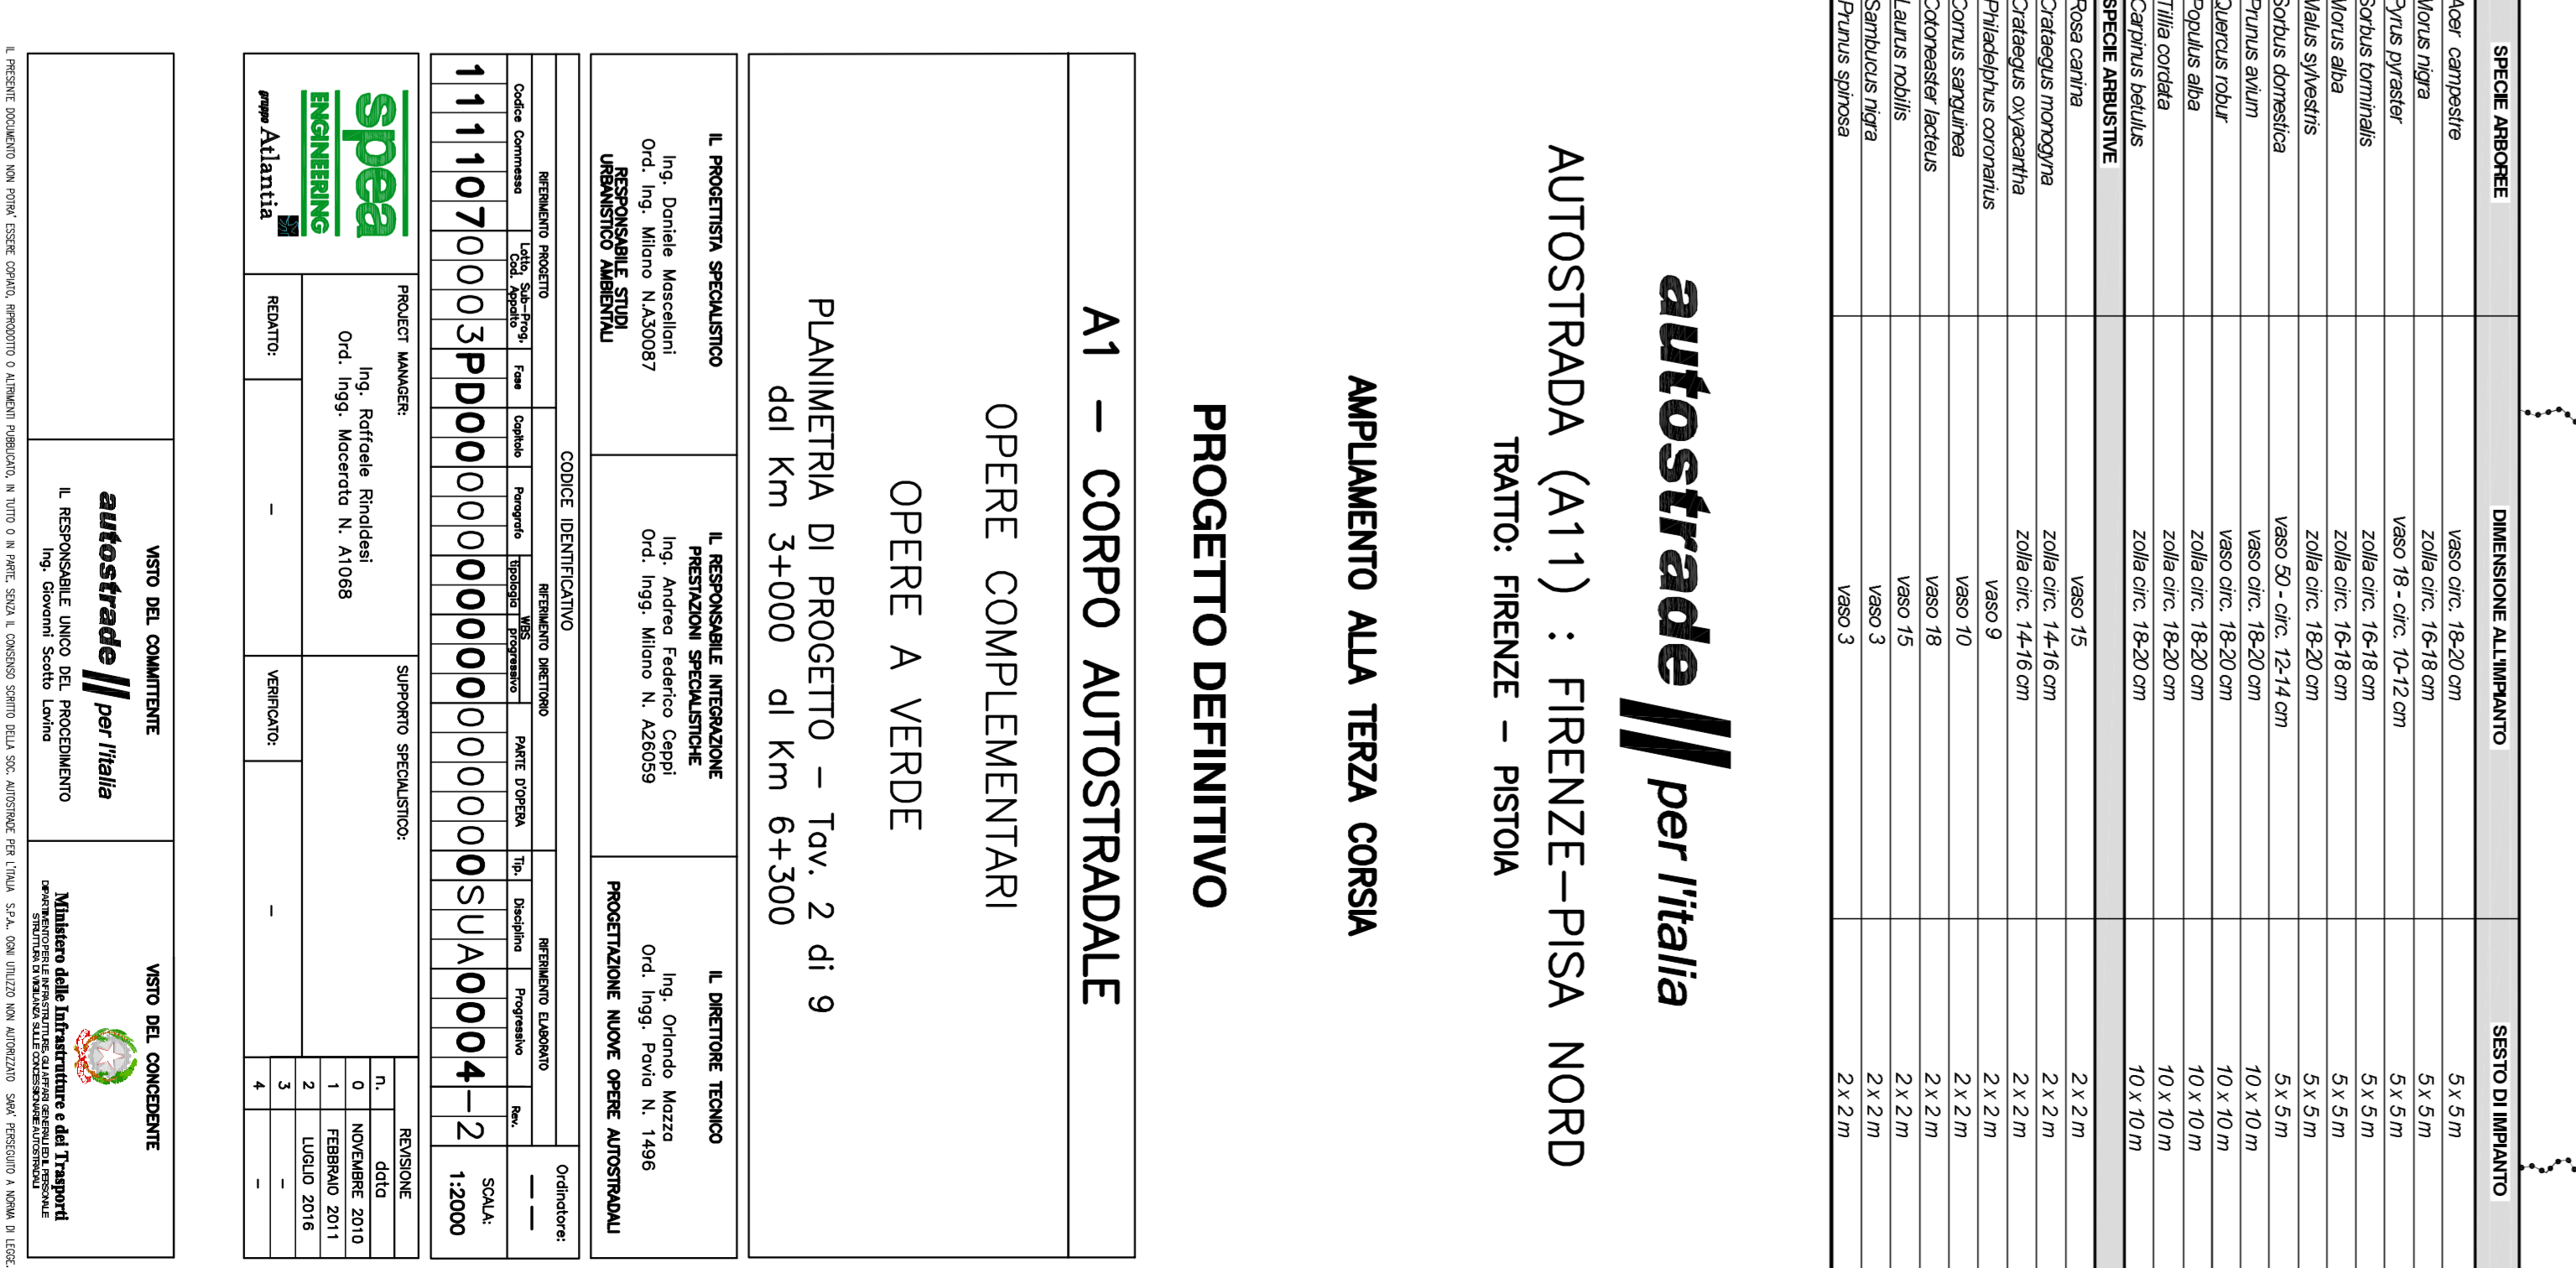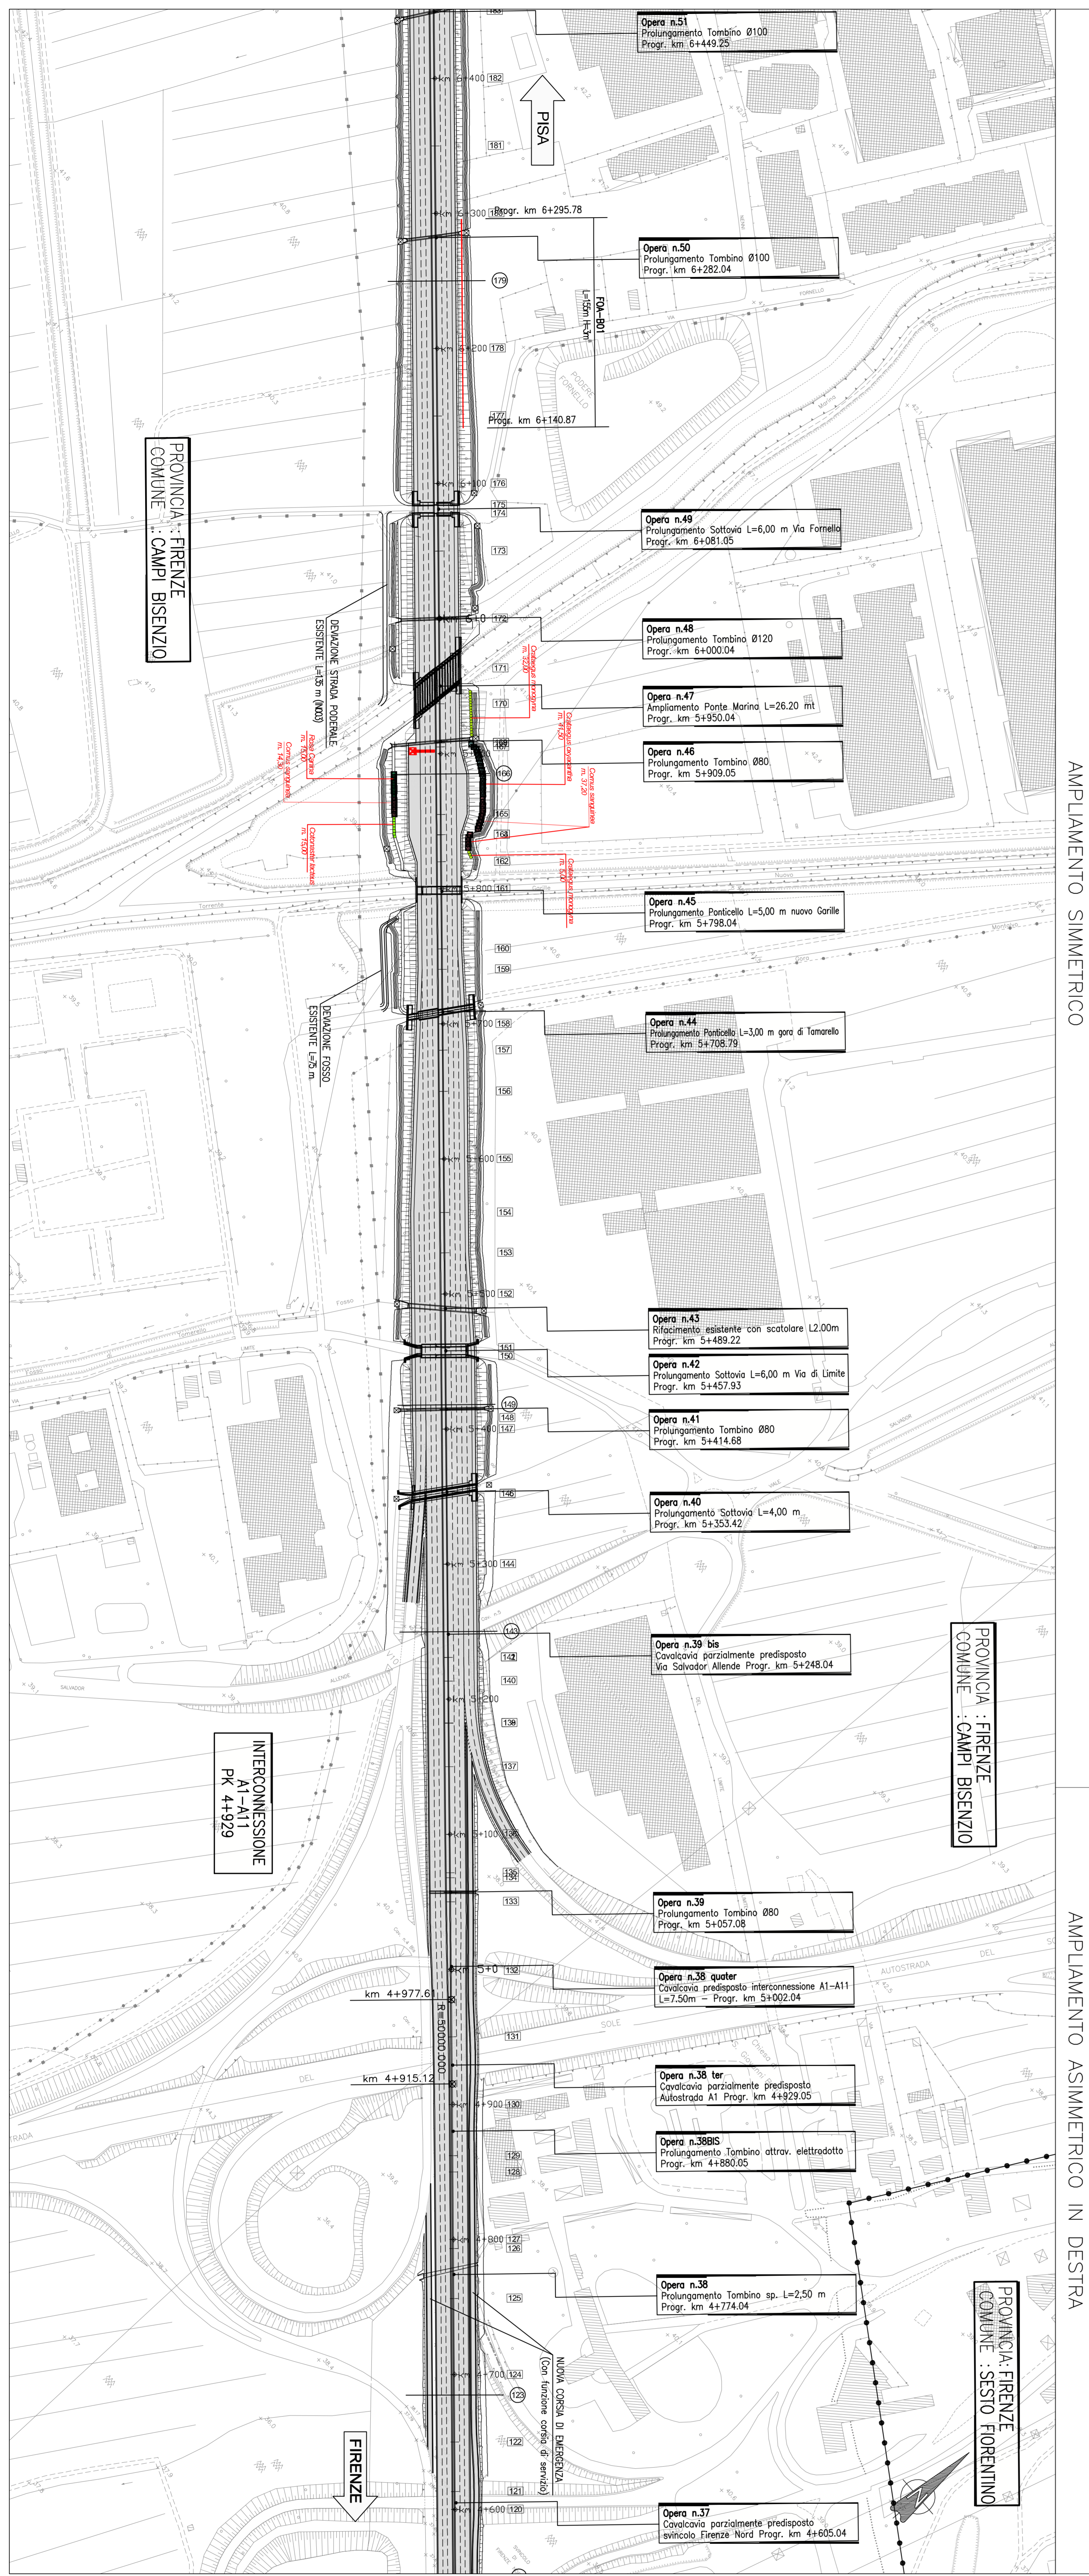

QUADRO DI UNIONE


autostrade // per l'Italia

AUTOSTRADA (A11) : FIRENZE-PISA NORD  


PROGETTO DEFINITIVO

A1 - CORPO AUTOSTRADALE  
OPERE COMPLEMENTARI  
OPERE A VERDE

PLANIMETRIA DI PROGETTO - Tav. 2 di 9  
dal km 3+000 al km 6+300

