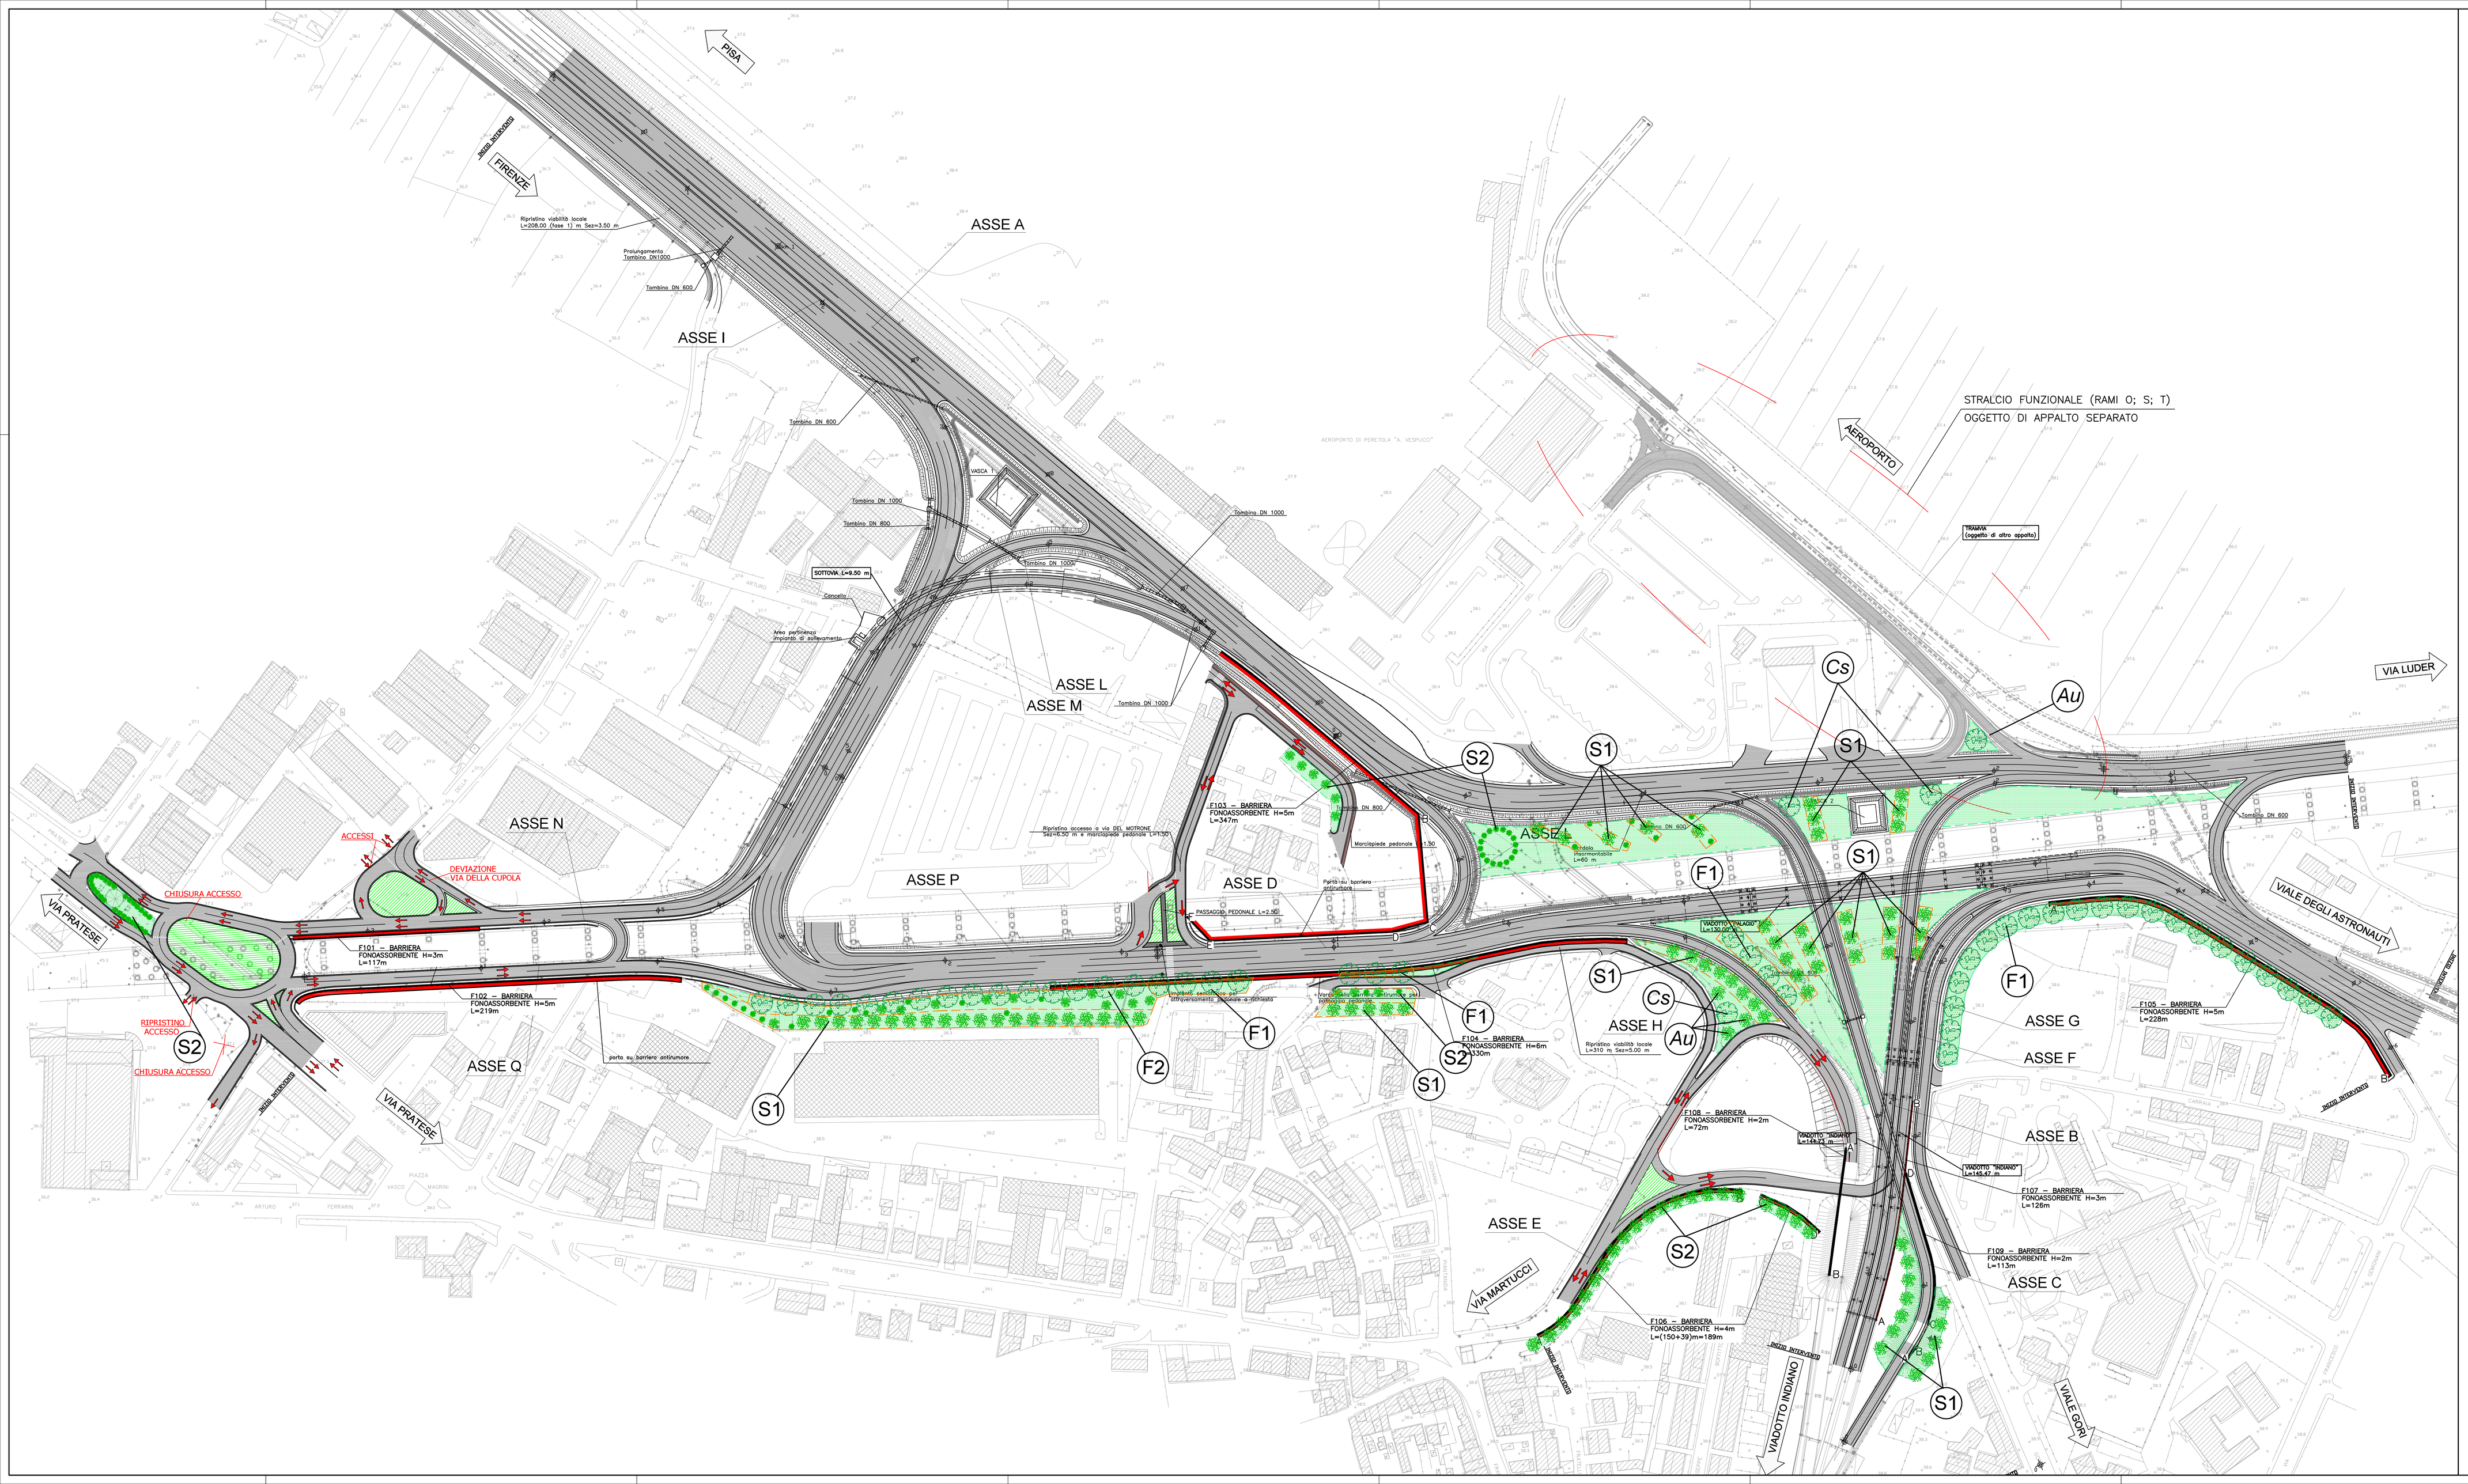


## LEGENDA

Per la rappresentazione di dettaglio degli interventi riferirsi all'elaborato "Abaco degli interventi vegetazionali"

TIPOLOGIE

- F1 — Filare arboreo di *Quercus Ilex* L.
- F2 — Filare arboreo-arbustivo
- S1 — Siepe arbustiva mista
- S2 — Siepe arbustiva monospecifica
- Cs — *Cupressus sempervirens* L.
- Au — *Arbutus unedo* L.

SIMBOLOGIA

- ALBERATURE
- SIEPI ARBUSTIVE
- PRATO
- LIMITE PER DISTINZIONE TRA TIPOLOGIE

**autostrade per l'italia**

AUTOSTRADA (A11) : FIRENZE–PISA NORD

**TRATTO: FIRENZE – PISTOIA**

**AMPLIAMENTO ALLA TERZA CORSIA**

**PROGETTO DEFINITIVO**

**S0 – ADEGUAMENTO NODO TERMINALE URBANO DI PERETOLA**

OPERE COMPLEMENTARI

OPERE A VERDE

PLANIMETRIA DELLE SISTEMAZIONI A VERDE

| IL PROGETTISTA SPECIALISTICO | IL RESPONSABILE INTEGRAZIONE PRESTAZIONI SPECIALISTICHE | IL DIRETTORE TECNICO |
|---|---|---|
| Ing. Daniele Moscatelli<br>Ord. Ing. Milano N.A30597<br>RESPONSABILE SCVI<br>(ARTEMATICA - MILANO) | Ing. Andrea Federico Capol<br>Ord. Ing. Milano N. A29559 | Ing. Orlando Mazza<br>Ord. Ing. Pavia N. 1446<br>PROGETTAZIONE RAMI OPERE AUTOSTRADALI |

CODICE IDENTIFICATIVO

| RIFERIMENTO PROGETTO | | | | | RIFERIMENTO DIRETTORIO | | | | | RIFERIMENTO ELABORATO | | | Ordinatore |
|---|---|---|---|---|---|---|---|---|---|---|---|---|---|
| Lotto Numerico | Fase | Tipo Opera/Valore | Ente | Numero Progressivo | Tipologia | Disciplina | Progressivo | Fase / STRADE | Tipo | Descrizione | Progressivo | Rev. | SCALA: |
| 1 1 1 | 1 0 7 | 0 0 3 | P | D0 | 0 0 0 0 | 0 0 0 0 | 0 0 0 0 | 0 0 0 0 | S | U A | 2 0 0 6 | – 6 | 1:1000 |

| | PROJECT MANAGER | SUPPORTO SPECIALISTICO | REVISIONE |
|---|---|---|---|
| spea ENGINEERING / Atlantia | Ing. Raffaele Rinaldesi<br>Ord. Ingg. Macerata N. A1068 | | 0 EMISSIONE 2007<br>1 GIUGNO 2007<br>2 OTTOBRE 2009<br>3 NOVEMBRE 2010<br>4 MAGGIO 2011<br>5 LUGLIO 2016 |
| REDATTO: | – | VERIFICATO: – | |

| VISTO DEL COMMITTENTE | VISTO DEL CONCEDENTE |
|---|---|
| autostrade per l'italia<br>IL RESPONSABILE UNICO DEL PROCEDIMENTO<br>Ing. Giovanni Guerisi - Spoleto | Ministero delle Infrastrutture e dei Trasporti<br>PROVVEDITORATO INTERREGIONALE |

IL PRESENTE DISEGNO NON PUÒ ESSERE COPIATO, RIPRODOTTO O COMUNICATO PUBBLICAMENTE, IN TUTTO O IN PARTE, SENZA IL CONSENSO SCRITTO DELLA SOC. AUTOSTRADE PER L'ITALIA S.P.A. CHE VANTA I DIRITTI D'AUTORE SUL MEDESIMO (ART. 2575 C.C. E LEGGE SPECIALE SUL DIRITTO D'AUTORE). L'USO DI TALE DISEGNO DEVE ESSERE LIMITATO ESCLUSIVAMENTE AGLI SCOPI PER I QUALI È STATO FORNITO DALLA SOC. AUTOSTRADE PER L'ITALIA S.P.A. (ART.1379 C.C.). LA VIOLAZIONE DI TALI DIVIETI COMPORTA LA RESPONSABILITÀ CIVILE E PENALE PREVISTA DALLE VIGENTI NORME IN MATERIA.