1) LINEA IN ARRIVO DAL QUADRO GE_ NERALE DI DISTRIDUZIONE Q00;

2) PROTEZIONE DA DIMENSIONARE IN BASE ALL' EFFETTIVO ASSORBIMENTO DELLE UTENZE;

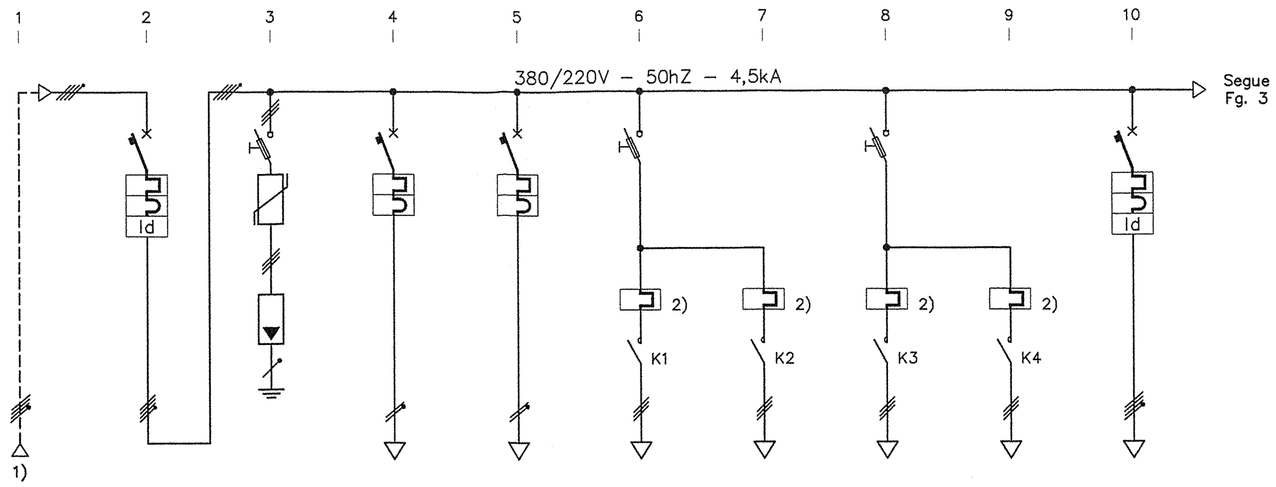

	DESCRIZIONE CIRCUITO	LINEA IN ARRIVO	GENERALE QUADRO	PROTEZIONE SCARICATORI	LINEA LUCE LOCALE	LINEA LUCE EMERGENZA	POMPA 1 CARICAMENTO	POMPA 2 CARICAMENTO	POMPA 1 SOLLEVAM.	POMPA 2 SOLLEVAM.	ALIMENTAZ. PRESE
CARICO	Carico di progetto (Kw)	---	---	---	---	---	---	---	---	---	---
	Coeff. cont./Util. (Kc/Ku) (A)	---	---	---	---	---	---	---	---	---	---
	Corrente Ib (A)	---	---	---	---	---	---	---	---	---	---
APPARECCHIO	Articolo	---	---	---	---	---	---	---	---	---	---
	Modulo differenziale	---	---	---	---	---	---	---	---	---	---
	Bobina apert./Relè	---	---	---	---	---	---	---	---	---	---
	Corrente nominale (A)	---	40	40	10	10	10	---	10	---	16
	Corr. diff. / ritardo diff. (A)	---	0,3	---	---	---	---	---	---	---	0,03
	N. poli	---	4	3	2	2	3	---	3	---	4
	Potere d' Interruzione (A)	---	4500	4500	4500	4500	4500	---	4500	---	4500
LINEA	Sezione fase mmq.	10	---	---	1,5	1,5	1,5	1,5	2,5	1,5	2,5
	Sezione neutro mmq	10	---	---	1,5	1,5	1,5	1,5	2,5	1,5	2,5
	Sezione Pe mmq	10	---	---	1,5	1,5	1,5	1,5	2,5	1,5	2,5
	Tipo di cavo	N1VV–K	---	---	N07V–K	N07V–K	N07V–K	N07V–K	N07V–K	N07V–K	N07V–K
	Tipo di posa	---	---	---	---	---	---	---	---	---	---
	N. circuiti raggruppati	---	---	---	---	---	---	---	---	---	---
	Temperatura ambiente	---	---	---	---	---	---	---	---	---	---
	Portata cavo (Iz) (A)	---	---	---	---	---	---	---	---	---	---
	Lunghezza linea in metri	45m	---	---	20m	20m	10m	10m	15m	15m	25m
	C.d.T. max (V) / effettiva %	1,2%	---	---	1,7%	1,7%	0,4%	0,4%	0,6%	0,6%	1,1%
	Note:	---	---	---	---	---	---	---	---	---	---

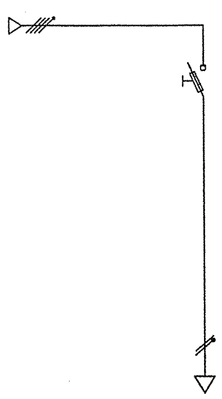

	DESCRIZIONE CIRCUITO		ALIMENTAZ. AUX								
CARICO	Carico di progetto (Kw)		---								
	Coeff. cont./Util. (Kc/Ku) (A)		---								
	Corrente Ib (A)		---								
APPARECCHIO	Articolo		---								
	Modulo differenziale		---								
	Bobina apert./Relè		---								
	Corrente nominale (A)		10								
	Corr. diff. / ritardo diff. (A)		---								
	N. poli		2								
	Potere d' Interruzione (A)		4500								
LINEA	Sezione fase mmq.		1,5								
	Sezione neutro mmq		1,5								
	Sezione Pe mmq		1,5								
	Tipo di cavo		N07V–K								
	Tipo di posa		---								
	N. circuiti raggruppati		---								
	Temperatura ambiente		---								
	Portata cavo (Iz) (A)		---								
	Lunghezza linea in metri		---								
	C.d.T. max (V) / effettiva %		---								
	Note:		---								

CONSORZIO DI BONIFICA DELLA
BARAGGIA BIELLESE E VERCELLESE

RIFACIMENTO INVASO SUL TORRENTE SESSERA IN SOSTITUZIONE DELL'ESISTENTE PER IL SUPERAMENTO DELLE CRISI IDRICHE RICORRENTI, IL MIGLIORAMENTO DELL'EFFICIENZA IDRICA DEGLI INVASI ESISTENTI SUI TORRENTI RAVASANELLA ED OSTOLA, LA VALORIZZAZIONE AMBIENTALE DEL COMPRENSORIO

DATA
APRILE 2010

AGGIORNAMENTO PROGETTO
-

ATTIVITA' DI PROGETTAZIONE:
CONSORZIO DI BONIFICA DELLA BARAGGIA BIELLESE E VERCELLESE
STECI s.r.l.
SOCIETA' DI INGEGNERIA
13100 VERCELLI – C.so Libertà, 162
Tel.(0161)251335–Fax(0161)259070–email: steci@stecisrl.191.it

IL PROGETTISTA
(Dott. Ing. Domenico CASTELLI)
.....

COLLABORAZIONE:

UTILIZZAZIONE IDROPOTABILE

SCHEMA UNIFILARE
QUADRO ELETTRICO GENERALE DI DISTRIBUZIONE QE06
IMPIANTO DI POTABILIZZAZIONE IN PROGETTO
SBARRAMENTO SUL T. RAVASANELLA
LOCALE FILTROPRESSA

PROGETTO DEFINITIVO

TAVOLA N.
DI 128

SCALA DISEGNO
-

PRATICA N 10131D
ARCH. N OI 181
FILE : 10131D–DI128

REVISIONI ELABORATI	N°			
	DATA			

CONTROLLO		DISEGNATORE	CONTROLLO	APPROVAZIONE
	FIRMA	F.C.	M.P.	D.C.