


QUADRO GENERALE DI PARALLELO E INTERFACCIA OPAR

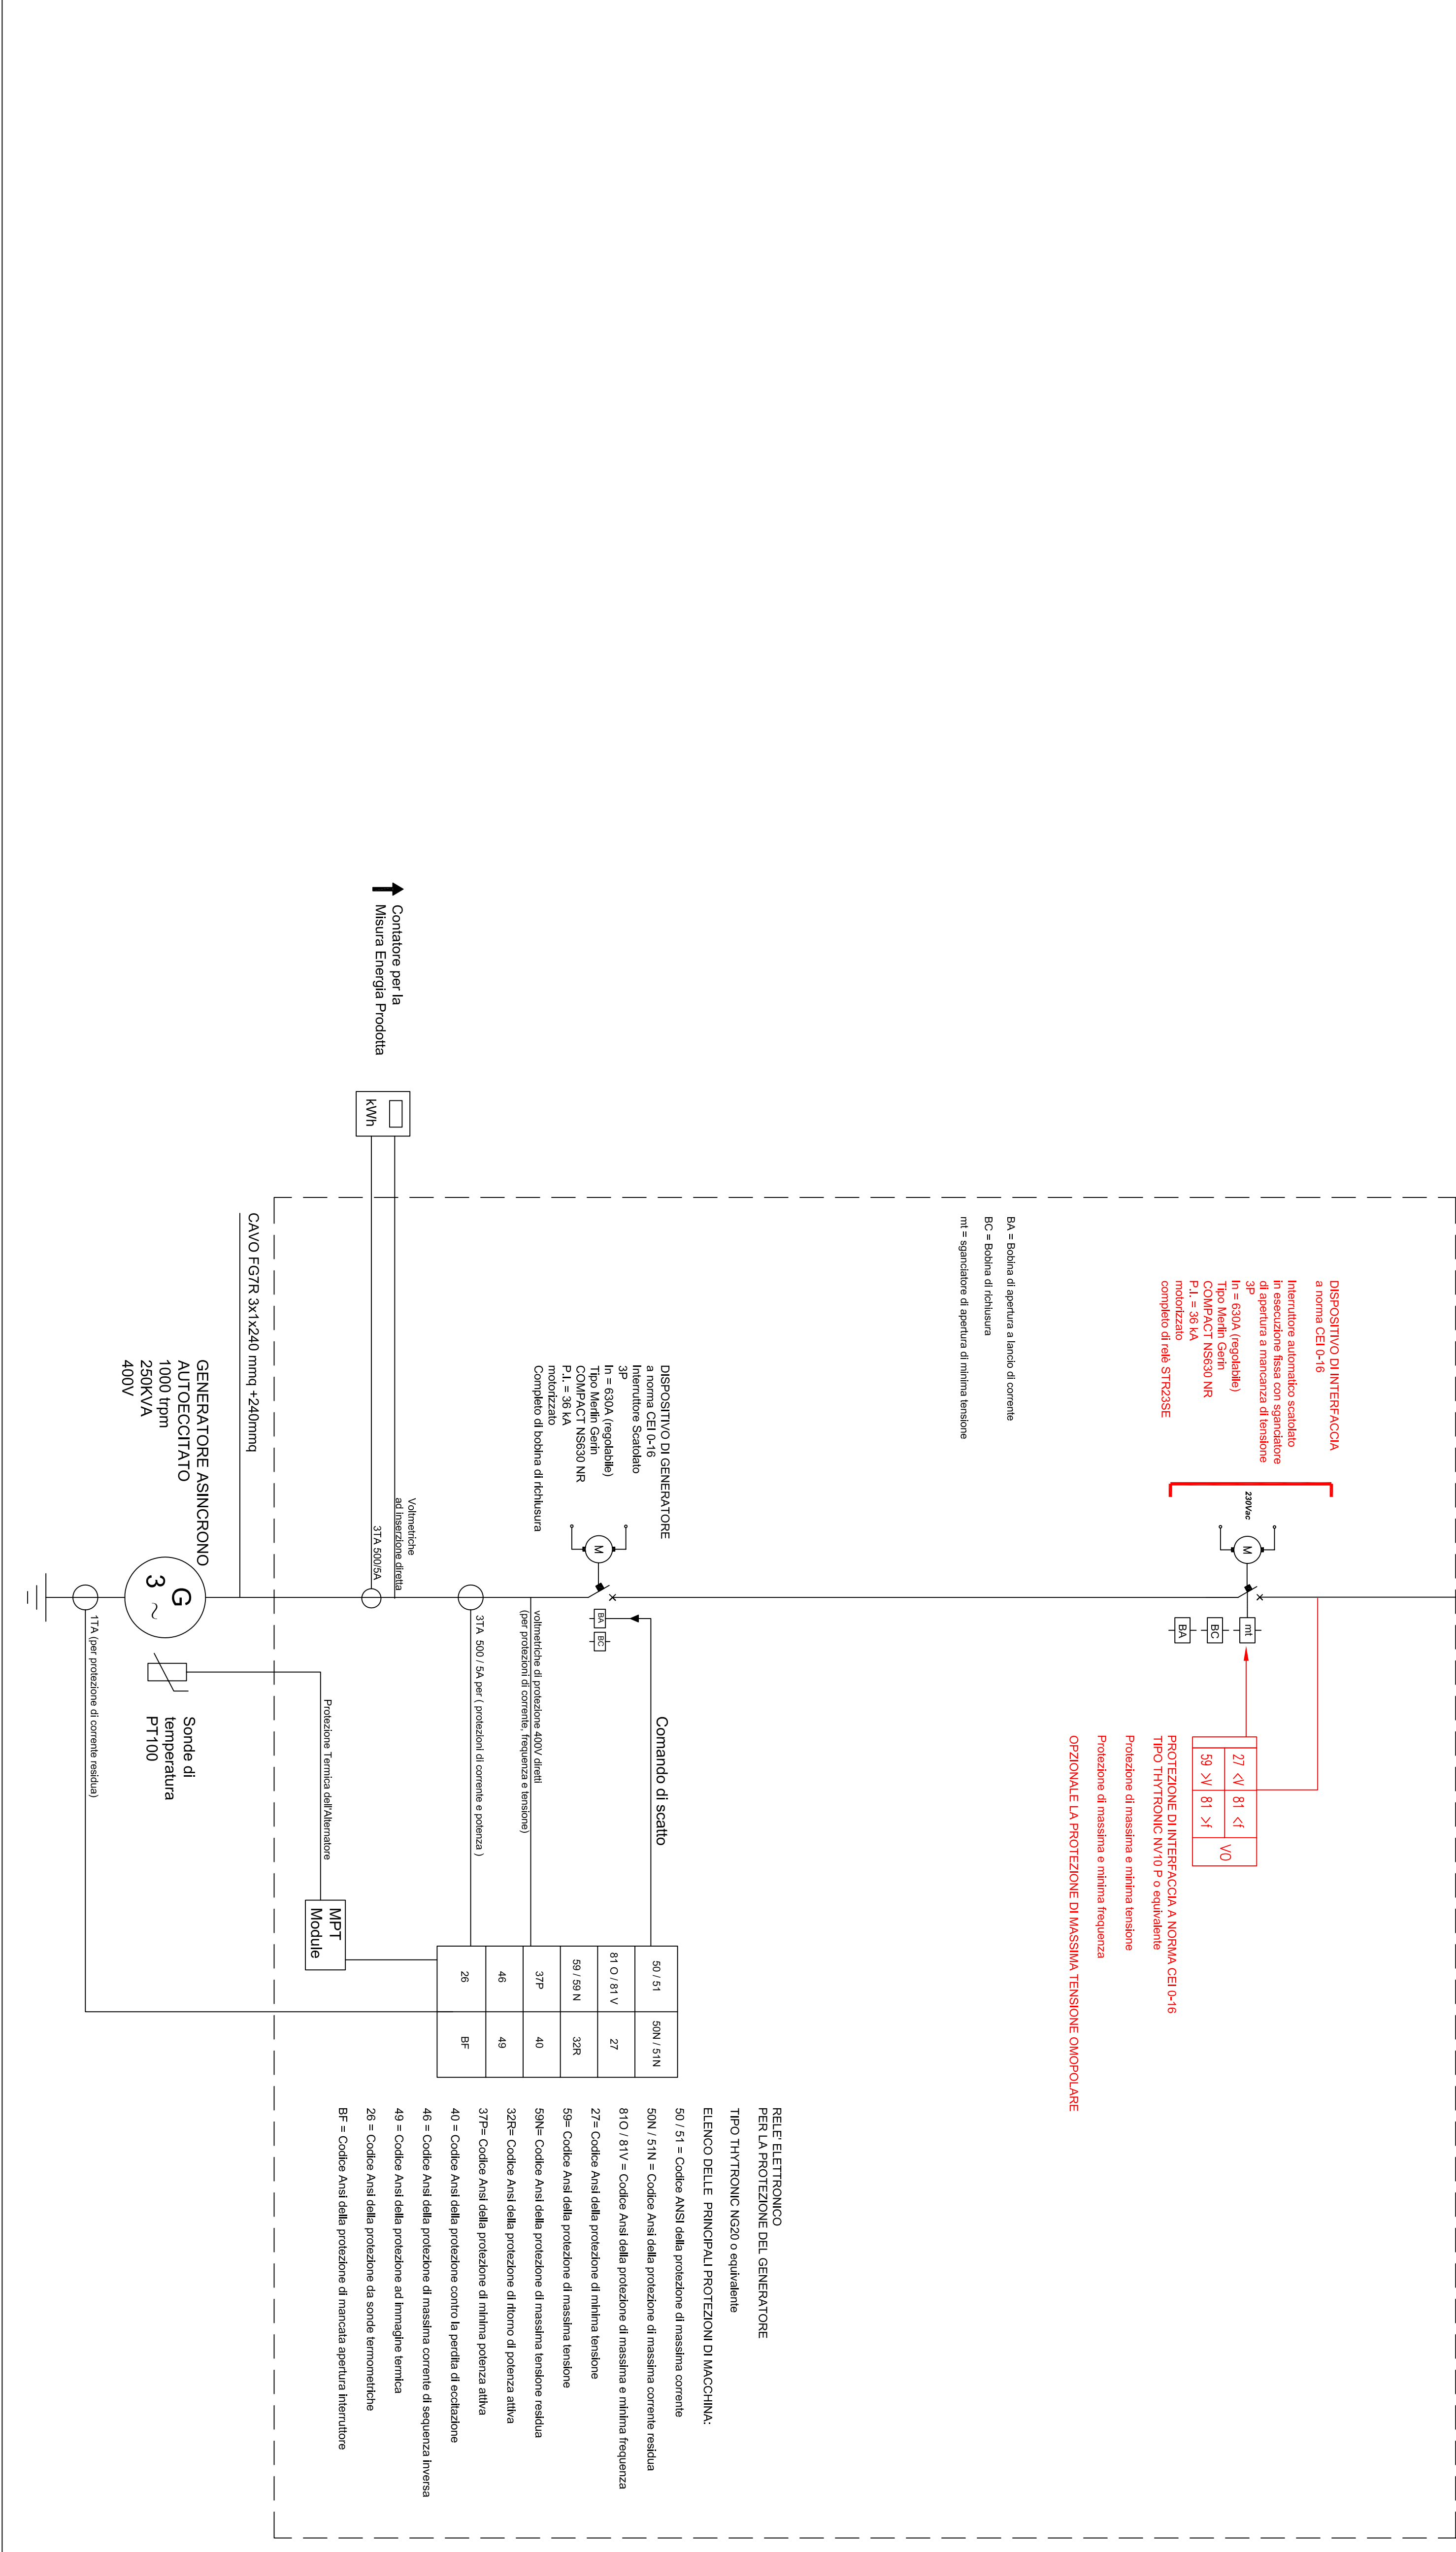

QUADRO GENERALE DI BASSA TENSIONE OGBT (PER LA DEFINIZIONE DELLE ALIMENTAZIONI IN PARTENZA DAL OGBT SI VEDA LA TAVOLA n. 5)

CONSORZIO DI BONIFICA DELLA BARAGGIA BIELLESE E VERCELLESE

AVVERTENZE
 Il presente documento è riservato ai soli titolari delle opere di bonifica. È vietata espressamente la ristampa, la riproduzione o l'uso non autorizzato.

PROGETTO DEFINITIVO	STATO
DISegnato da: [nome]	DATA: [data]
VERificato da: [nome]	DATA: [data]
APPROVATO da: [nome]	DATA: [data]