

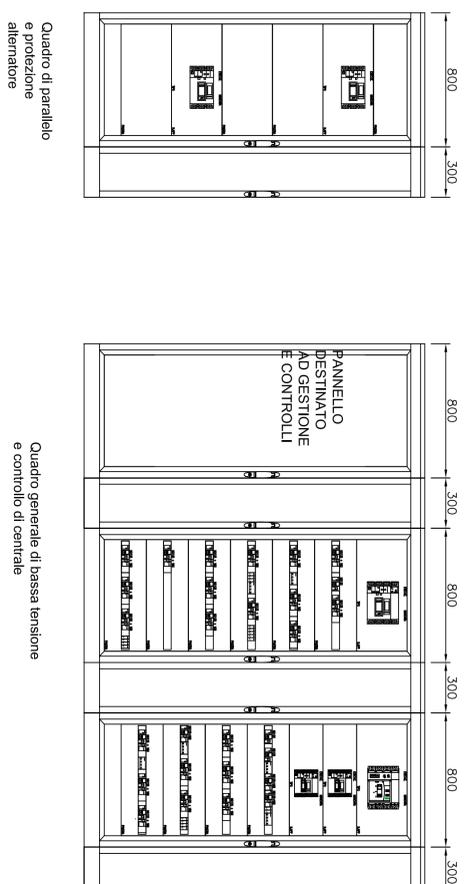



PIANTA EDIFICIO CENTRALE DORZANO
SCALA 1:100

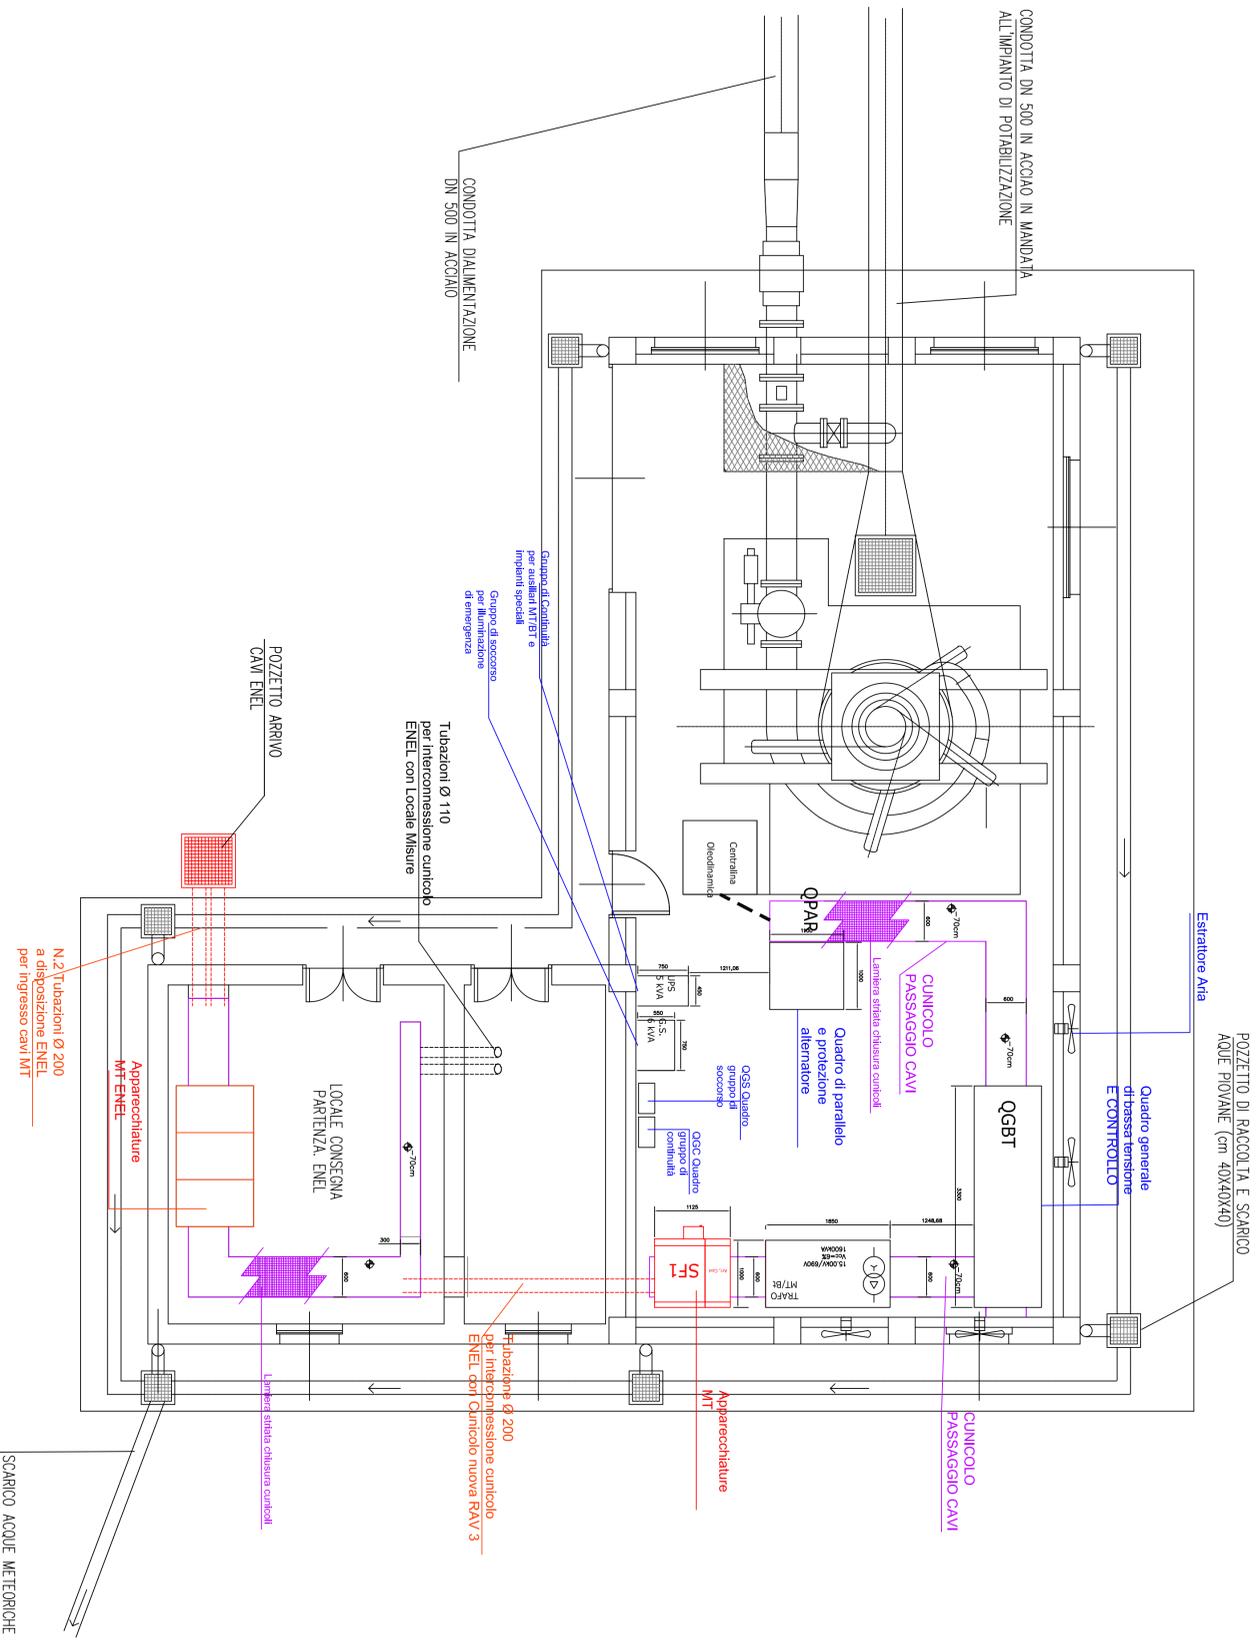

PARTICOLARE PASSAGGIO TUBAZIONI (fuori scala)

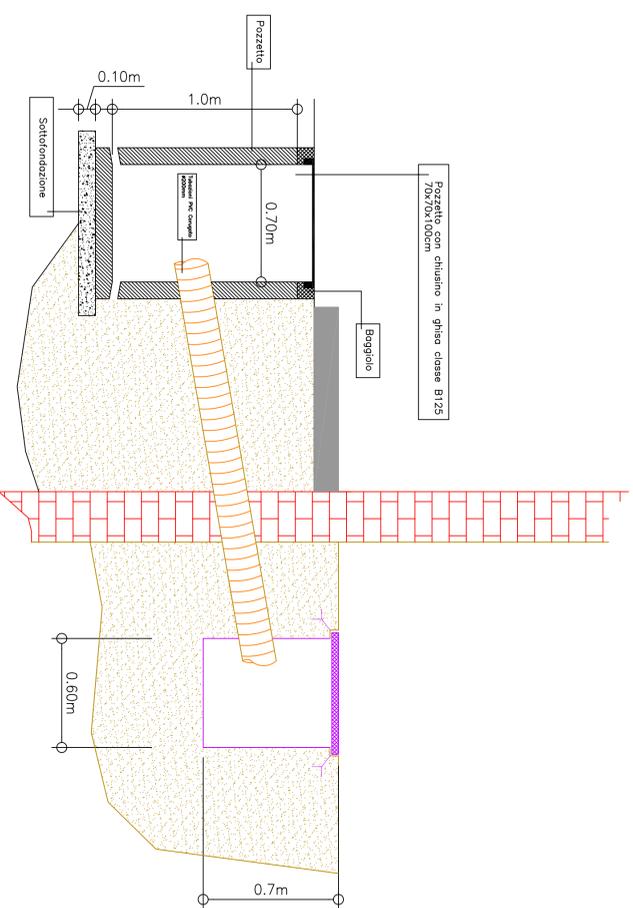

FRONTE QUADRO APPARECCHIATURE MT

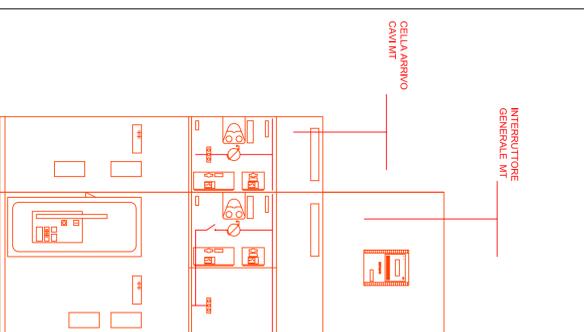

CONSORZIO DI BONIFICA DELLA
BARAGGIA BIELLESE E VERCELLESE

RIFACIMENTO INVASO SUL TORRENTE SASSERA IN SOSTITUZIONE
DELL'ESISTENTE PER IL SUPERAMENTO DELLE CRISI
IDRICHE RICORRENTI, IL MIGLIORAMENTO DELL'EFFICIENZA IDRICA
DEGLI INVASI ESISTENTI SUI TORRENTI RAVASANELLA ED OSTOLA,
LA VALORIZZAZIONE AMBIENTALE DEL COMPENSORIO

ATTIVITA' DI PROGETTAZIONE:
CONSORZIO DI BONIFICA DELLA
BARAGGIA BIELLESE E VERCELLESE
SOCIETA' S.p.A.
SOCIETA' DI INGEGNERIA
INGEGNERIA CIVILE, AMBIENTALE E AMBIENTALE

L. PROGETTISTA
(Dott. Ing. Domenico CASTELLU)

UTILIZZAZIONE IDONEA/OTTABILE
DISLOCAZIONE APPARECCHIATURE MT/BT
EDIFICIO CENTRALE DORZANO

PROGETTO DEFINITIVO

REVISIONI
ELABORAZIONI
DATA
DESCRIZIONE
F.C.
CONTRATTO
N.°

DATA
APRILE 2009
MOD. N. 01/181
AGGIORNAMENTO
PRODOTTO

TIPOLOGIA N.
DI 169
SCALA DISEGNO
N/AE

ATTIVITA' PROGETTUALE
STUDIO TECNICO Ing. ASSISTENTE
NOME DISEGNO N. 3/3
ELABORAZIONI
N.°/M. 065-22577 E-mail: info@ingegneriamt.it





