



**PARTICOLARE ANGRAGGIO
PANNELLO DI COPERTURA**

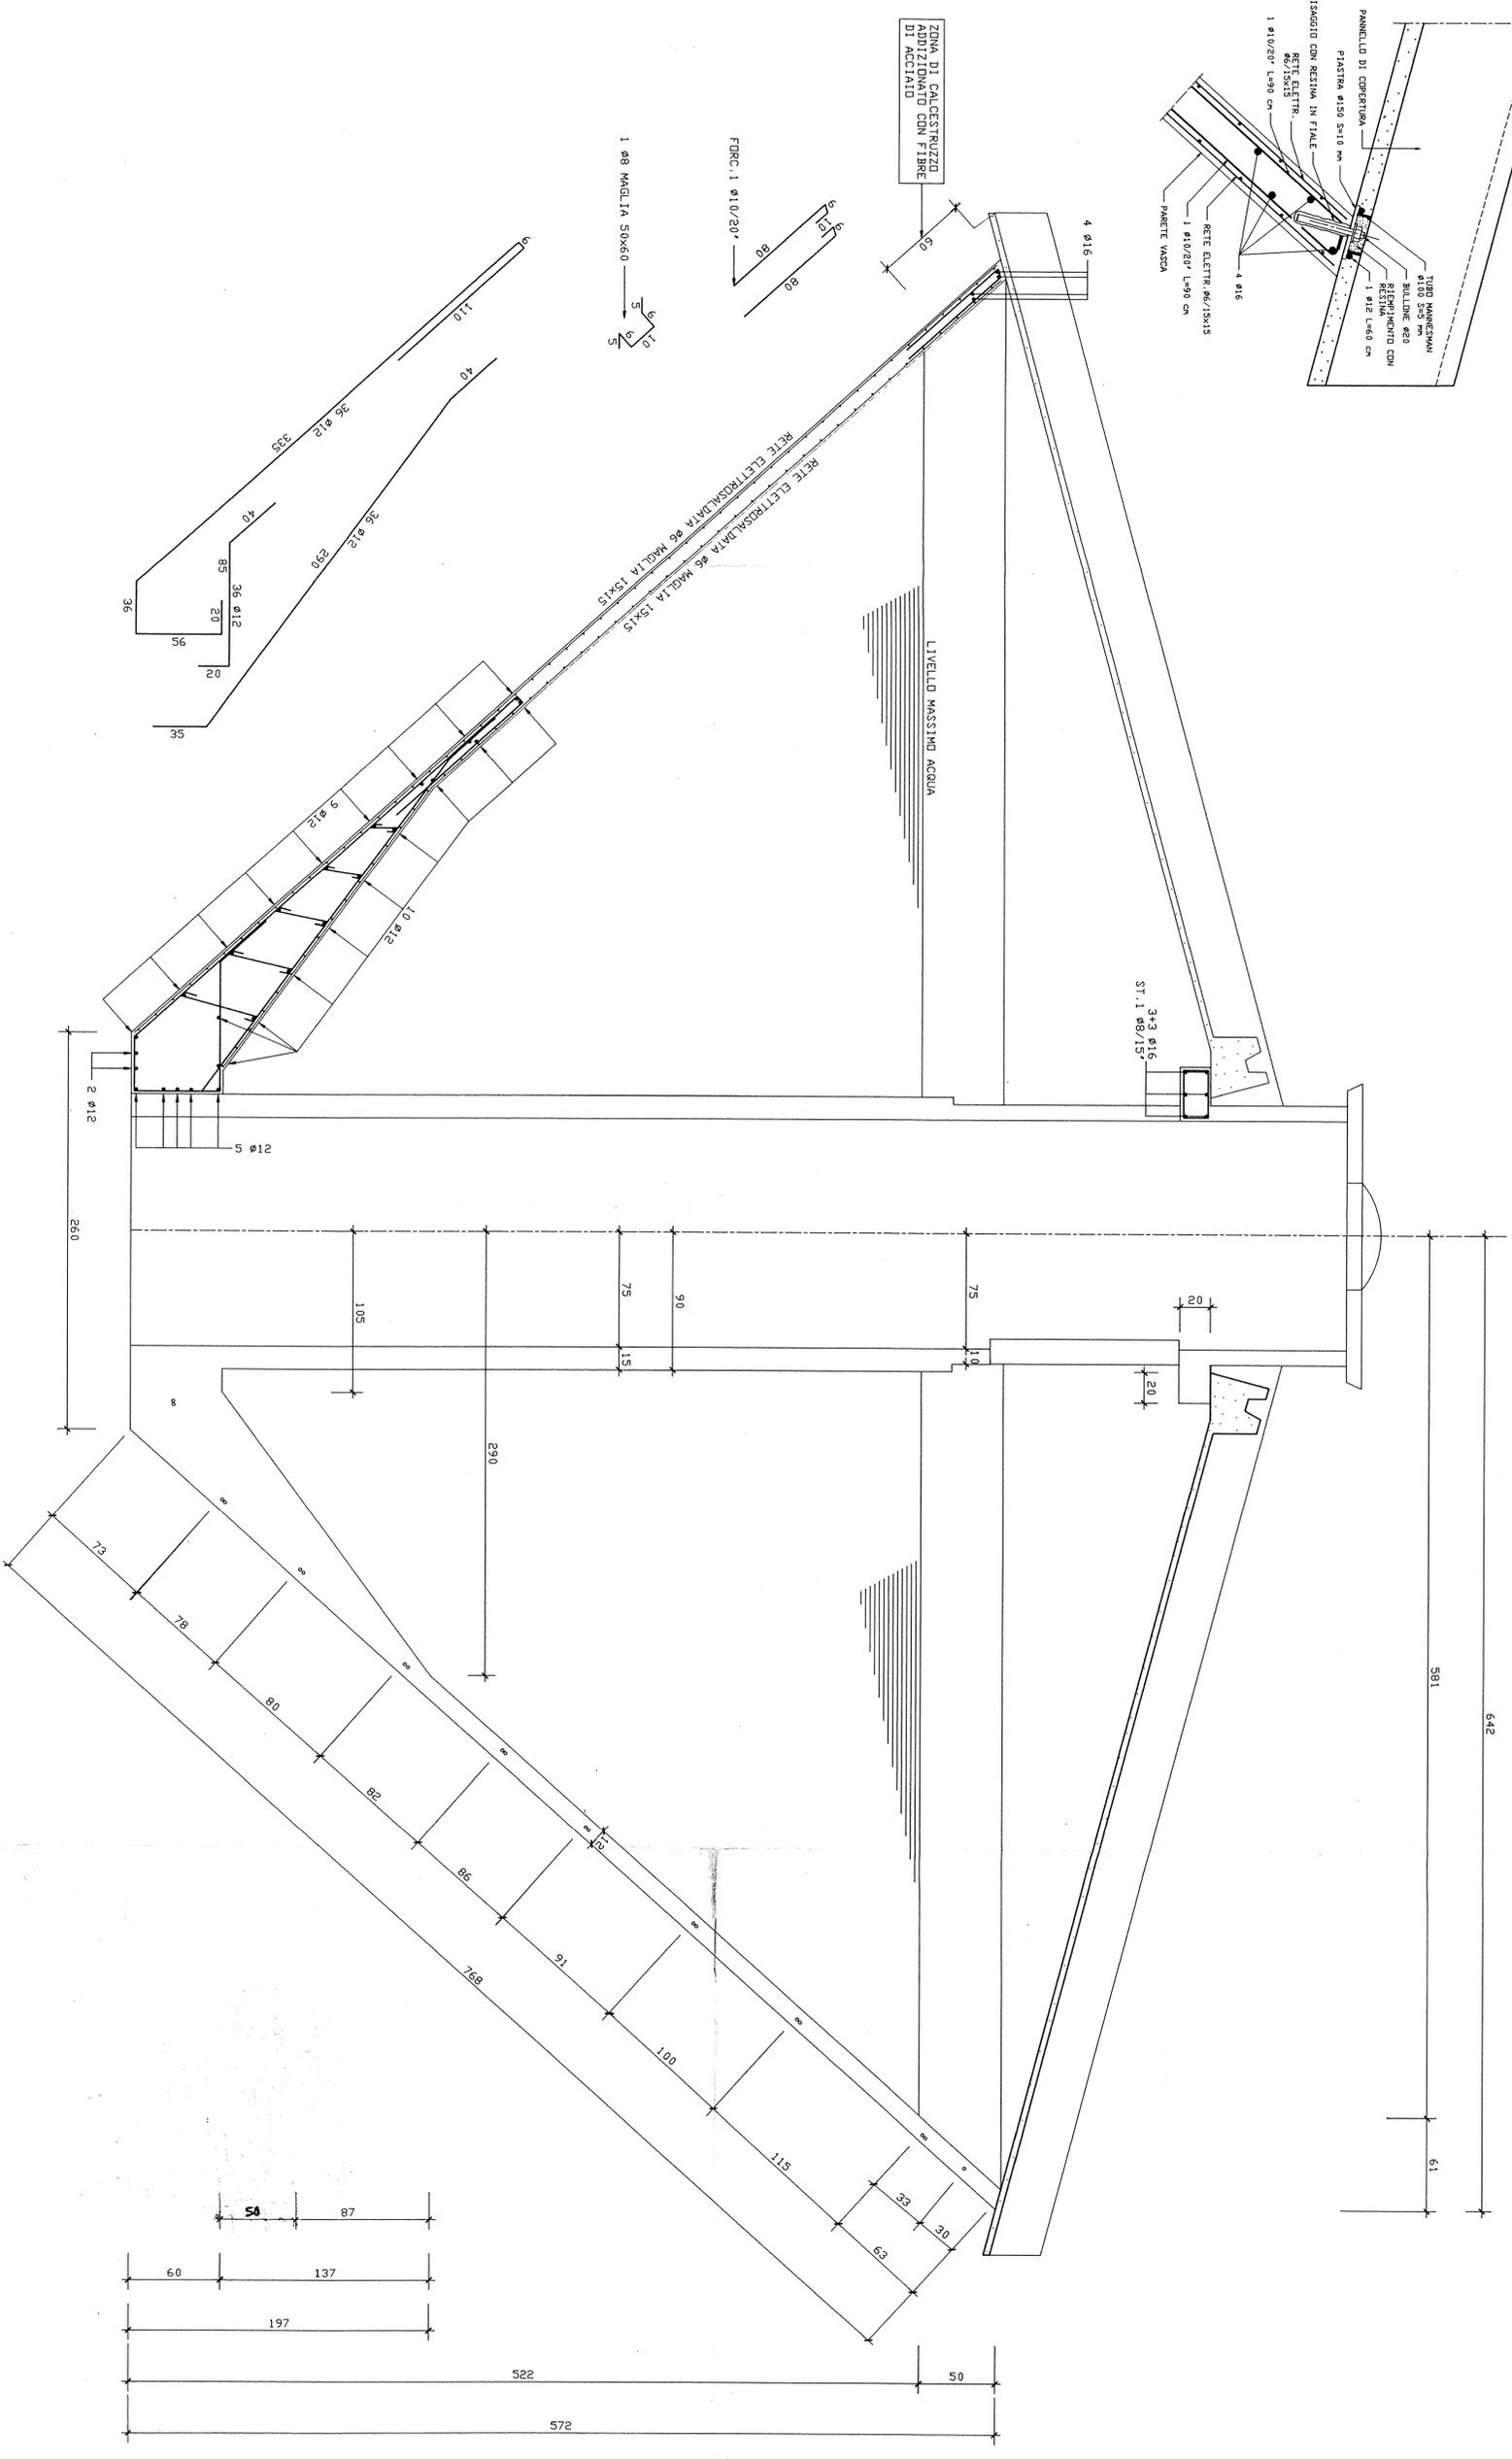

**CONSORZIO DI BONIFICA DELLA
BARAGGIA BIELLESE E VERCELLESE**

BRACCIAMENTO INVASO SUL TORRENTE SASSERA IN SOSTITUZIONE
 DELL'ESISTENTE PER IL SUPERAMENTO DELLE CRISI
 IDRICHE RICORRENTI, IL MIGLIORAMENTO DELL'EFFICIENZA IDRICA
 DEGLI INVASI ESISTENTI SUL TORRENTE BAVASANELLA ED OSTOLA,
 LA VALORIZZAZIONE AMBIENTALE DEL COMPENSORIO

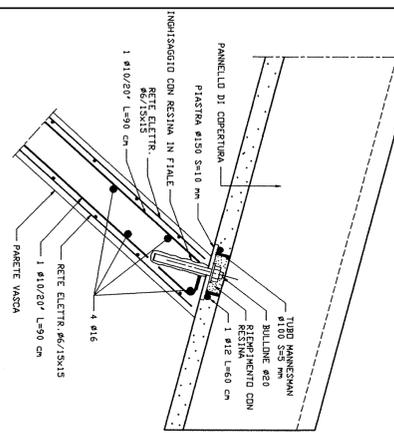

L. ROBERTI
 (Prof. Ing. Leonardo Cassini)

UTILIZZAZIONE: **IDROPOTABILE**
DI 100

SERBATOIO PENSILE DI ACCUMULO ACQUA POTABILE
 DA 300 MC IN PROGETTO PER I COMUNI DI
 OLIVENCO (PZ224) E RONSECO (P46)
 ARMATURA VASCA

COLLABORAZIONE:		PROGETTO DEFINITIVO	
PROGETTO	DATA	REVISIONE	CONSTATO
ELABORATO	DATA	REVISIONE	CONSTATO
CONFERMATO	DATA	REVISIONE	CONSTATO