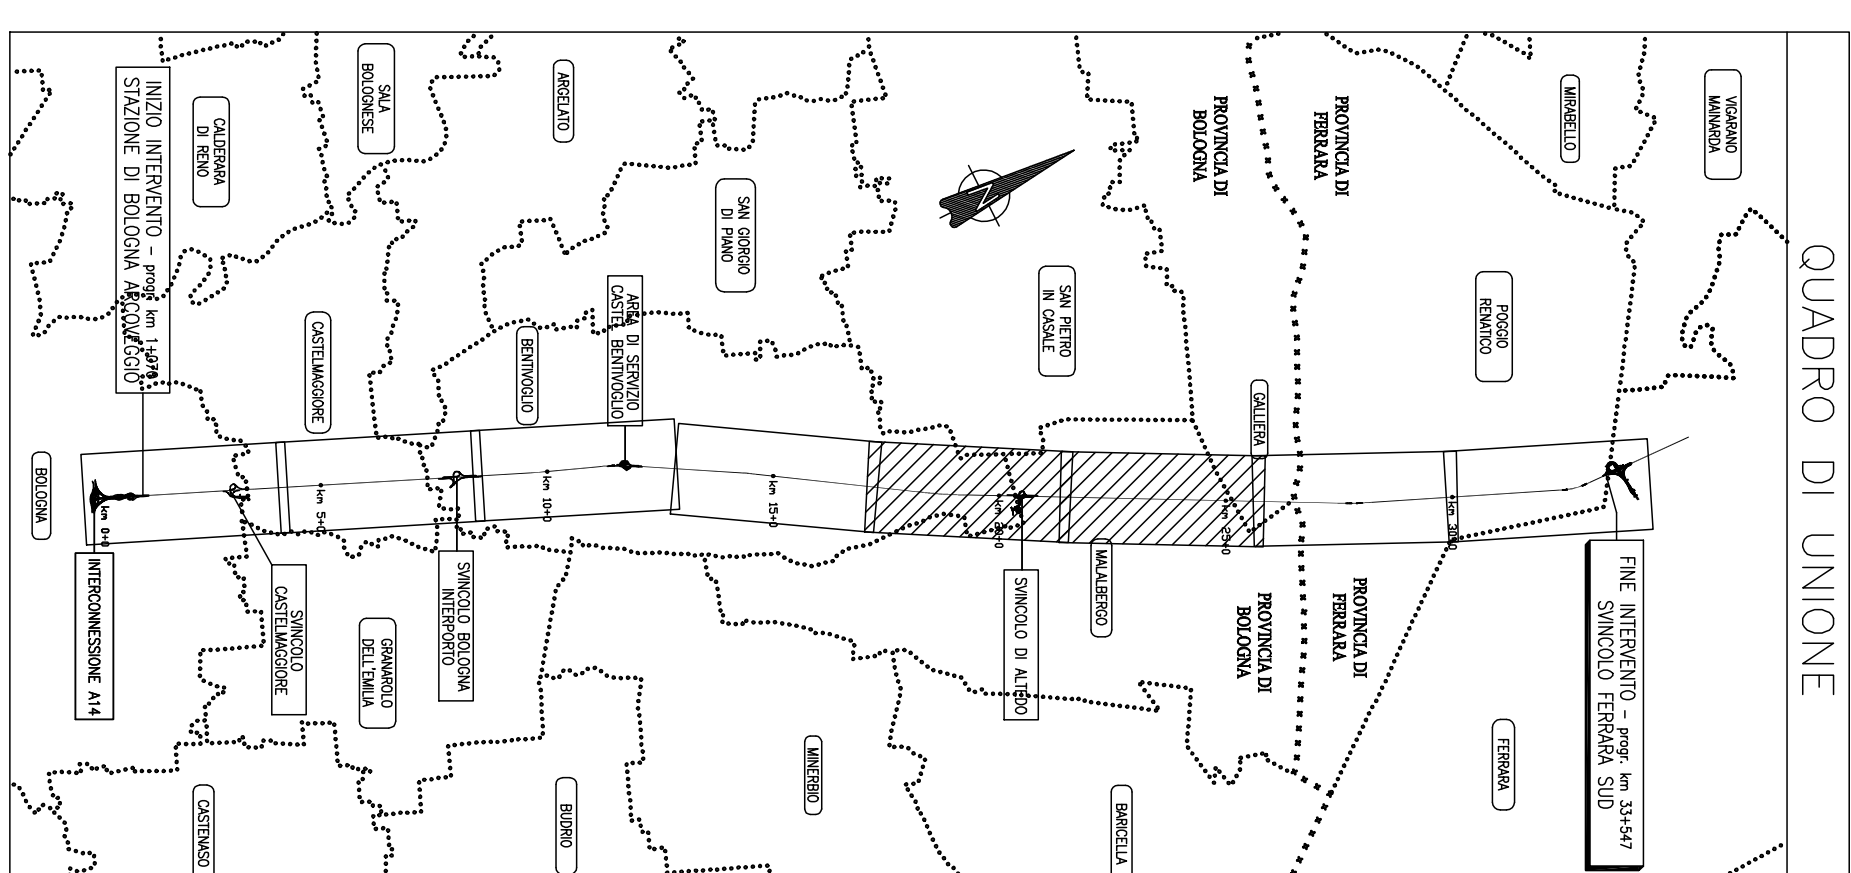
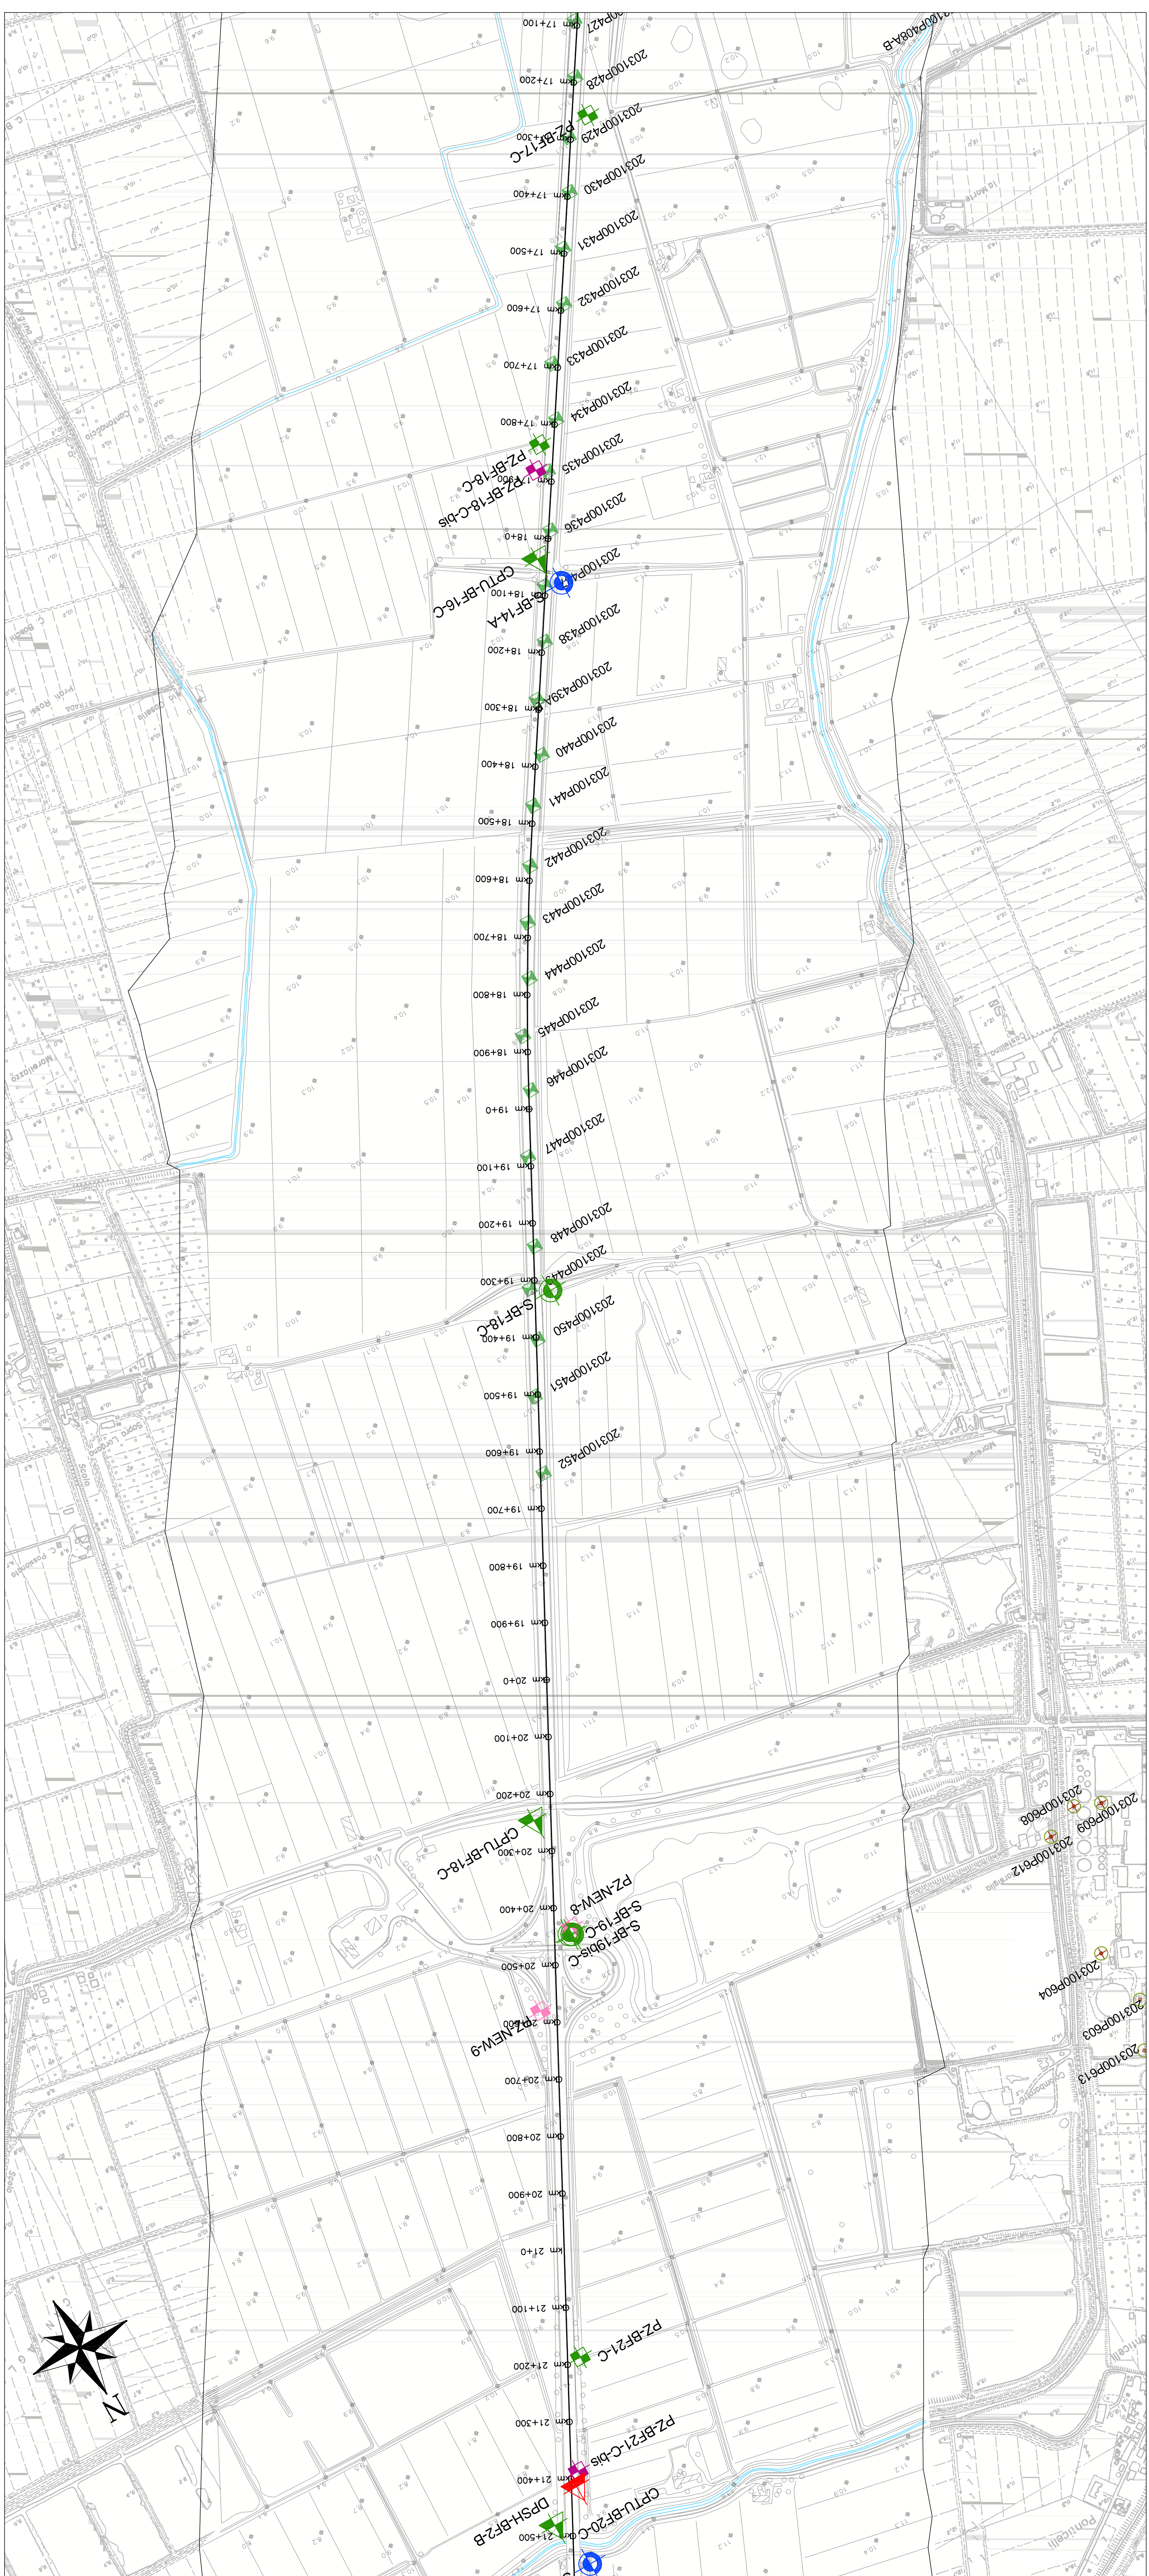


[illegible]**autostrade** // per l'italia

AUTOSTRADA (A13) : BOLOGNA-PADOVA

TRATTO: BOLOGNA – FERRARA

**AMPLIAMENTO ALLA TERZA CORSIA
TRATTO: BOLOGNA ARCOVEGGIO – FERRARA SUD**

PROGETTO DEFINITIVO

GEOLOGIA, GEOMORFOLOGIA ED IDROGEOLOGIA

PLANIMETRIA DI UBICAZIONE DELLE INDAGINI GEOGNOSTICHE

TAV. 5/8 E 6/8

[illegible]